


平面図 1:1500

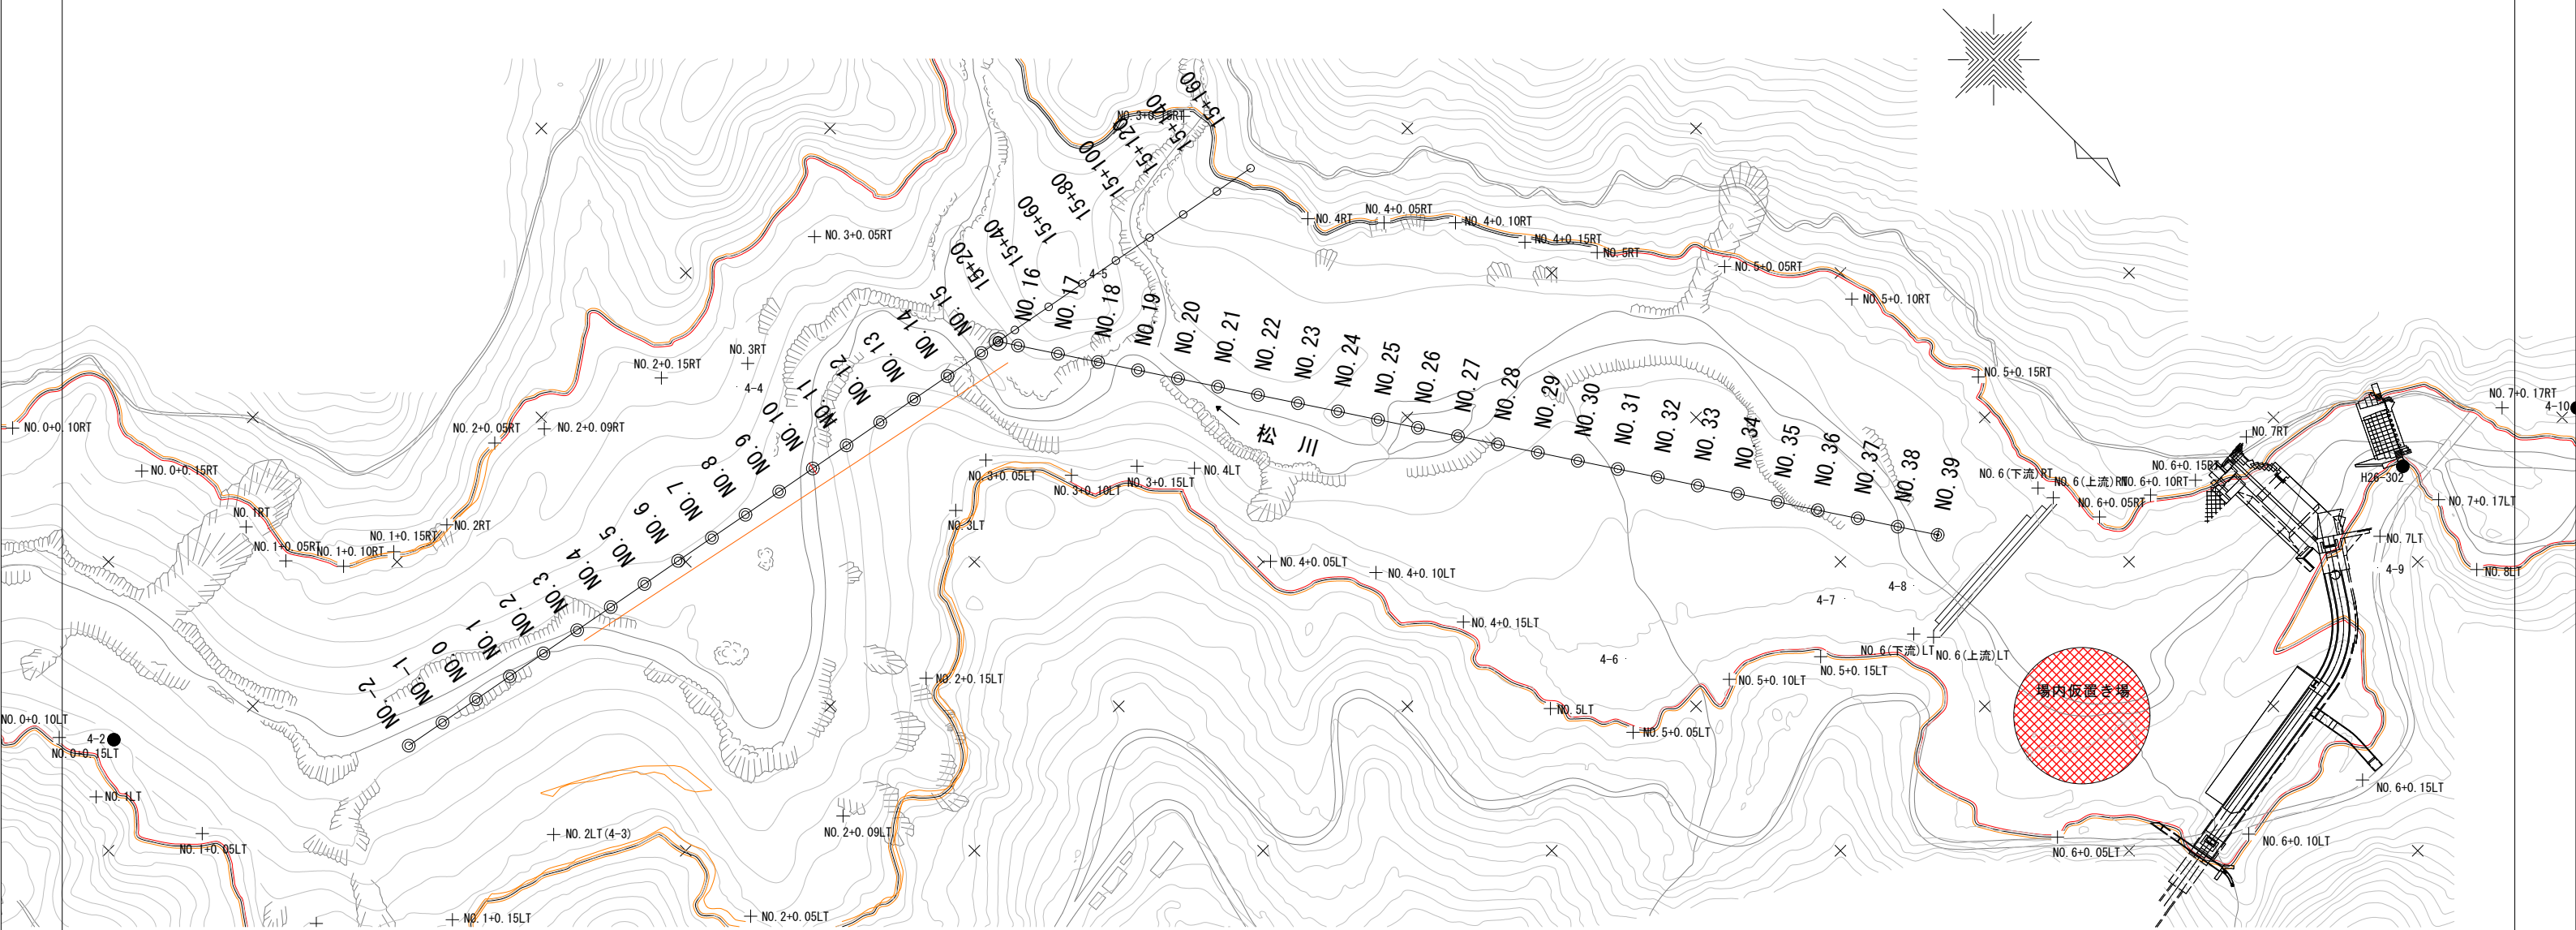

令和5年度国補ダム建設(治水ダム)工事	
平面図	縮尺 1:1500
松川ダム(再開発)	
飯田市	松川ダム
図面番号	業中之
長野県飯田建設事務所	