




# 管理棟

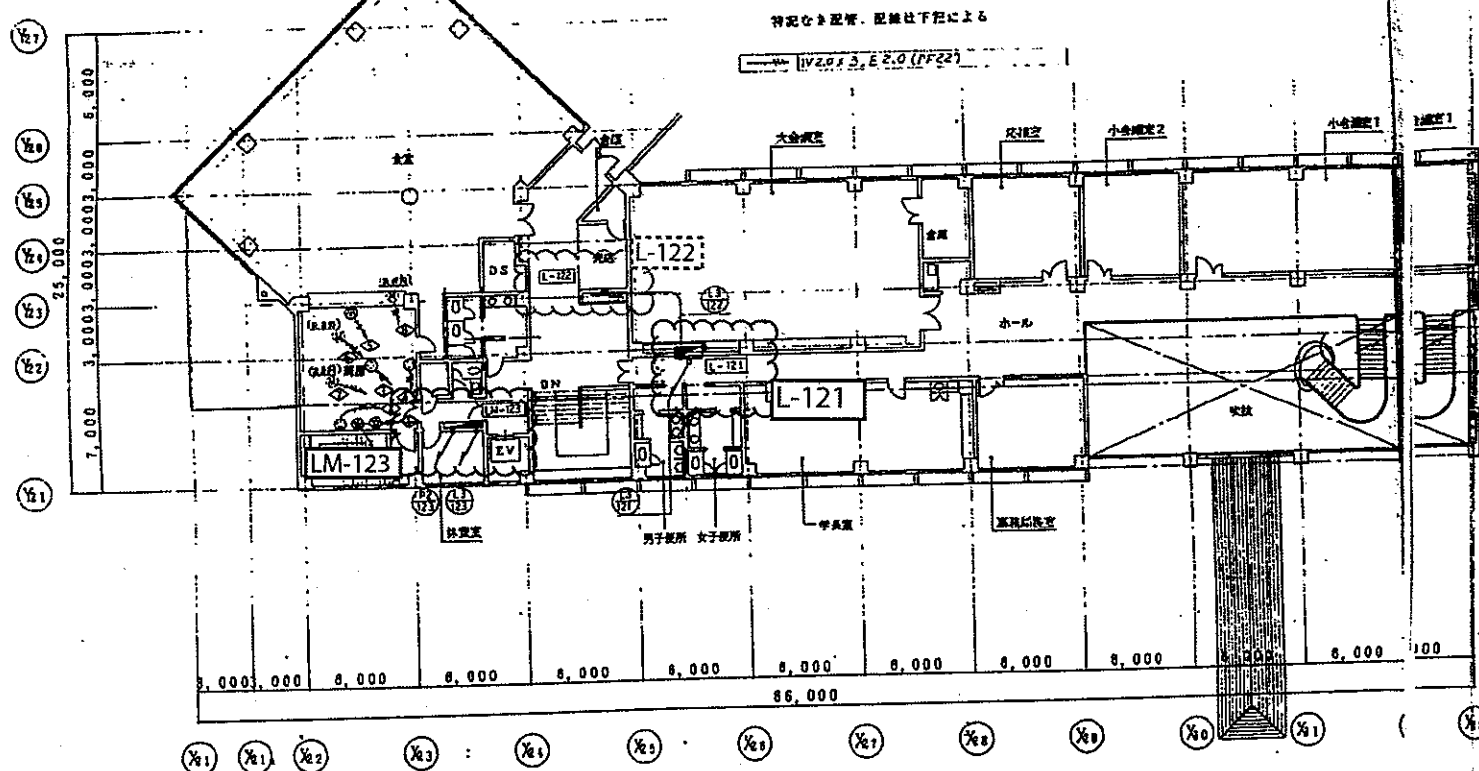

管理棟 2階平面図 S=1:200

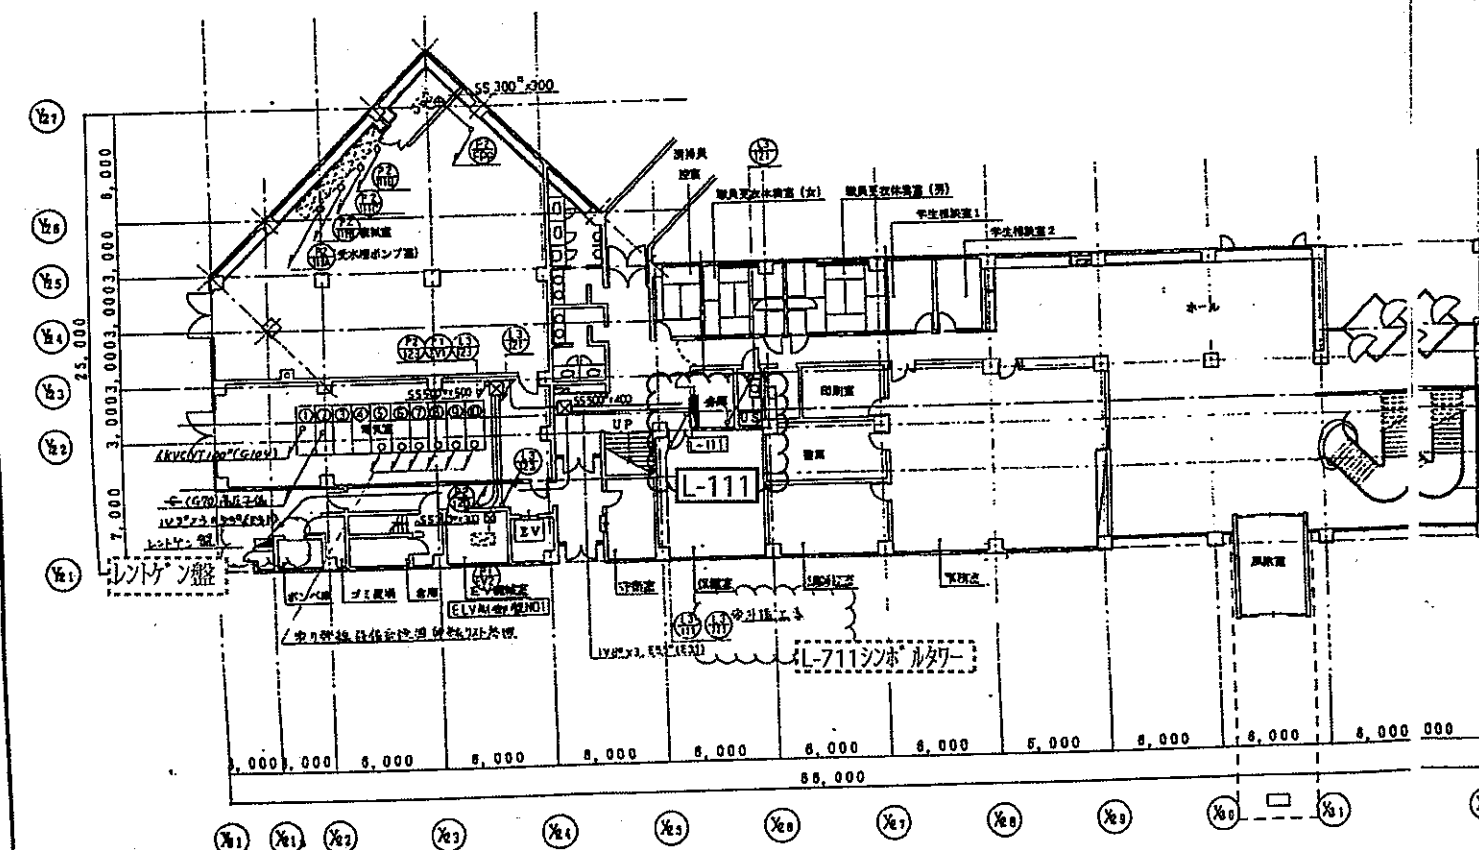

管理棟 1階平面図 S=1:200

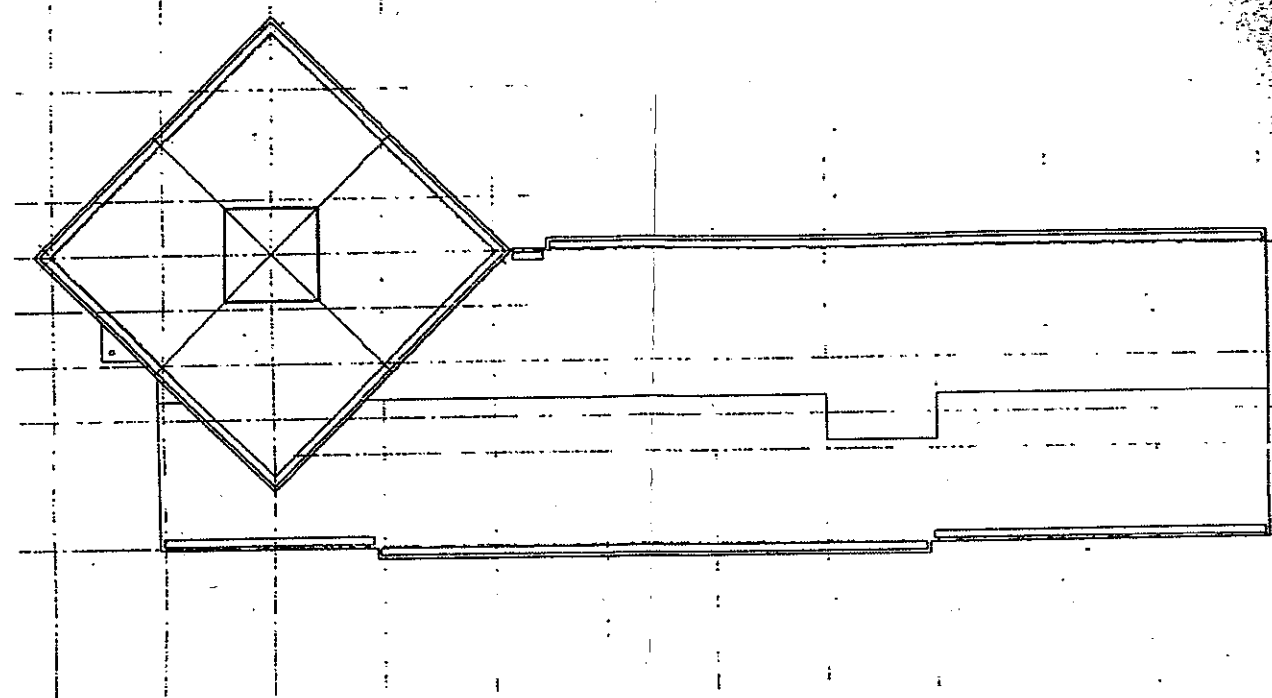

管理棟 屋根伏図 S=1:200

主任技術者	現場代理人	担当者	工事名	管理棟 電力設備図
図面名	管理棟 電力設備図	縮尺	1/100	設計
設計監者	大建設計	施工者	東陽・伊藤建設	
東陽・伊藤建設共同企業体				