






# 教育棟

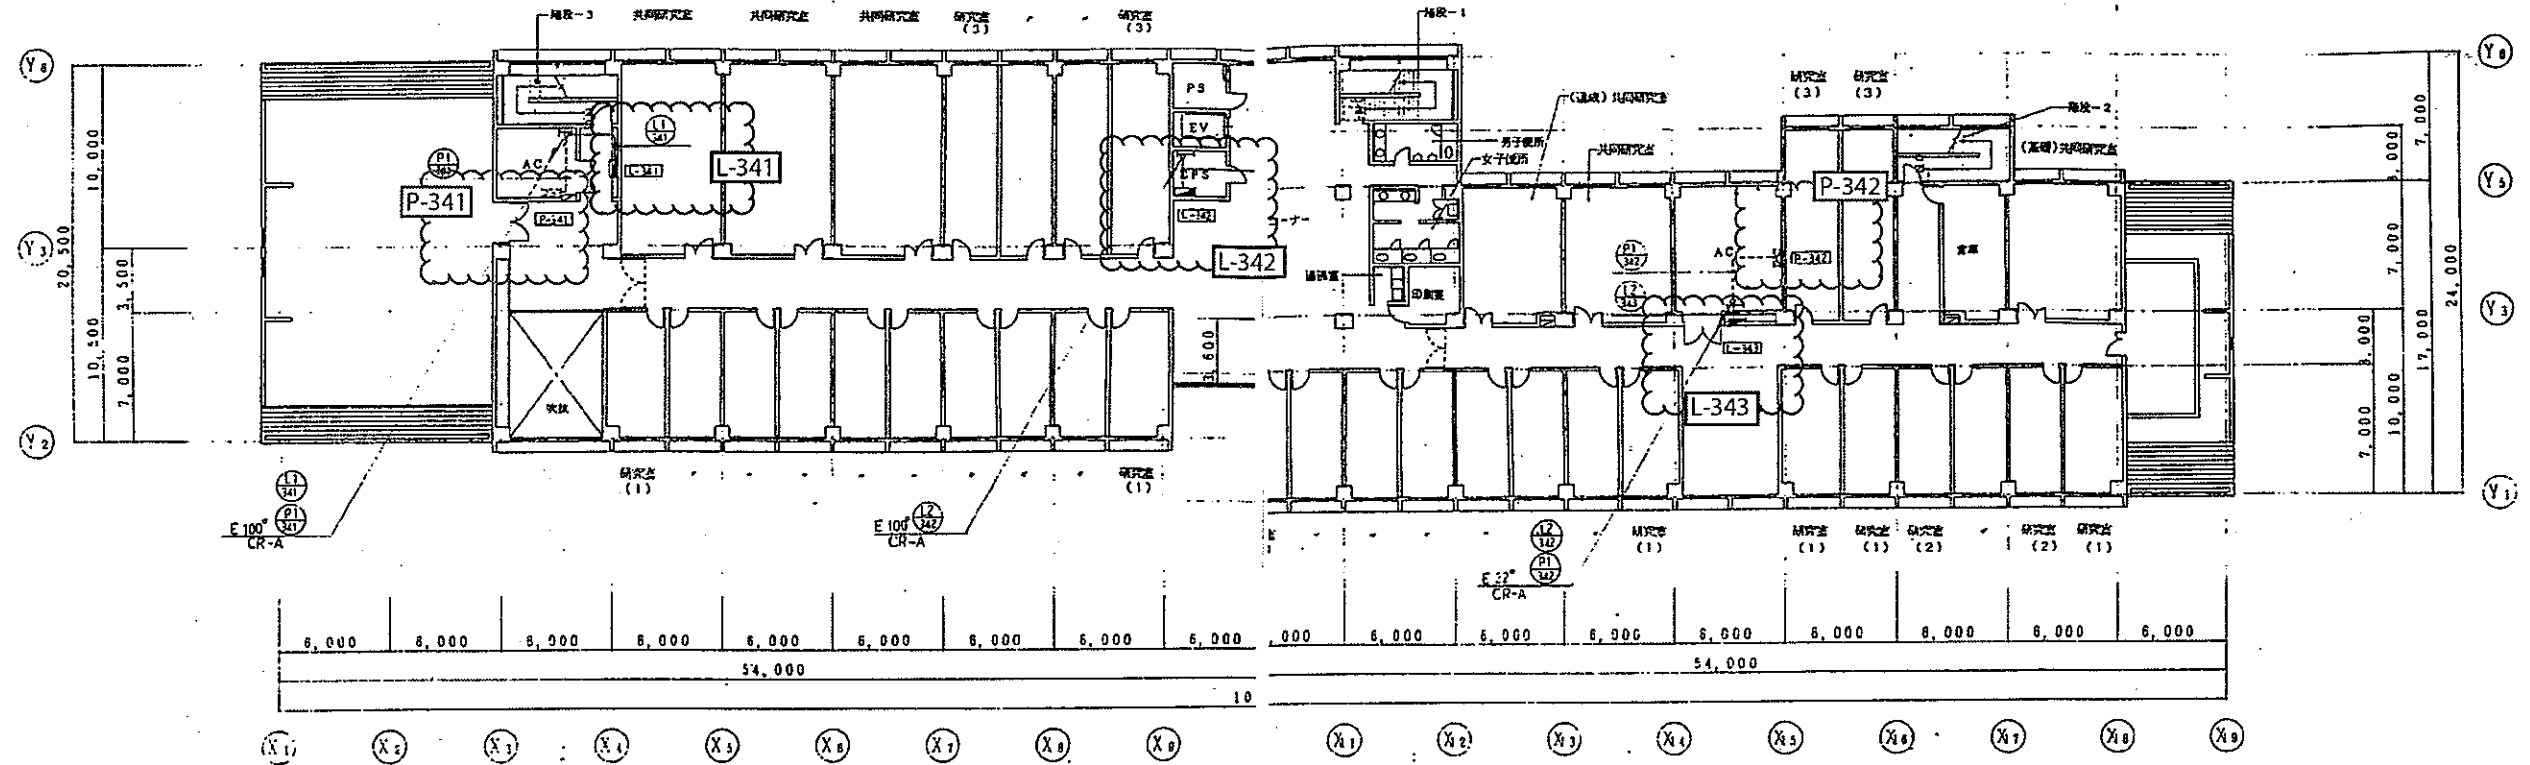

教育棟 4階平面図 S: 200

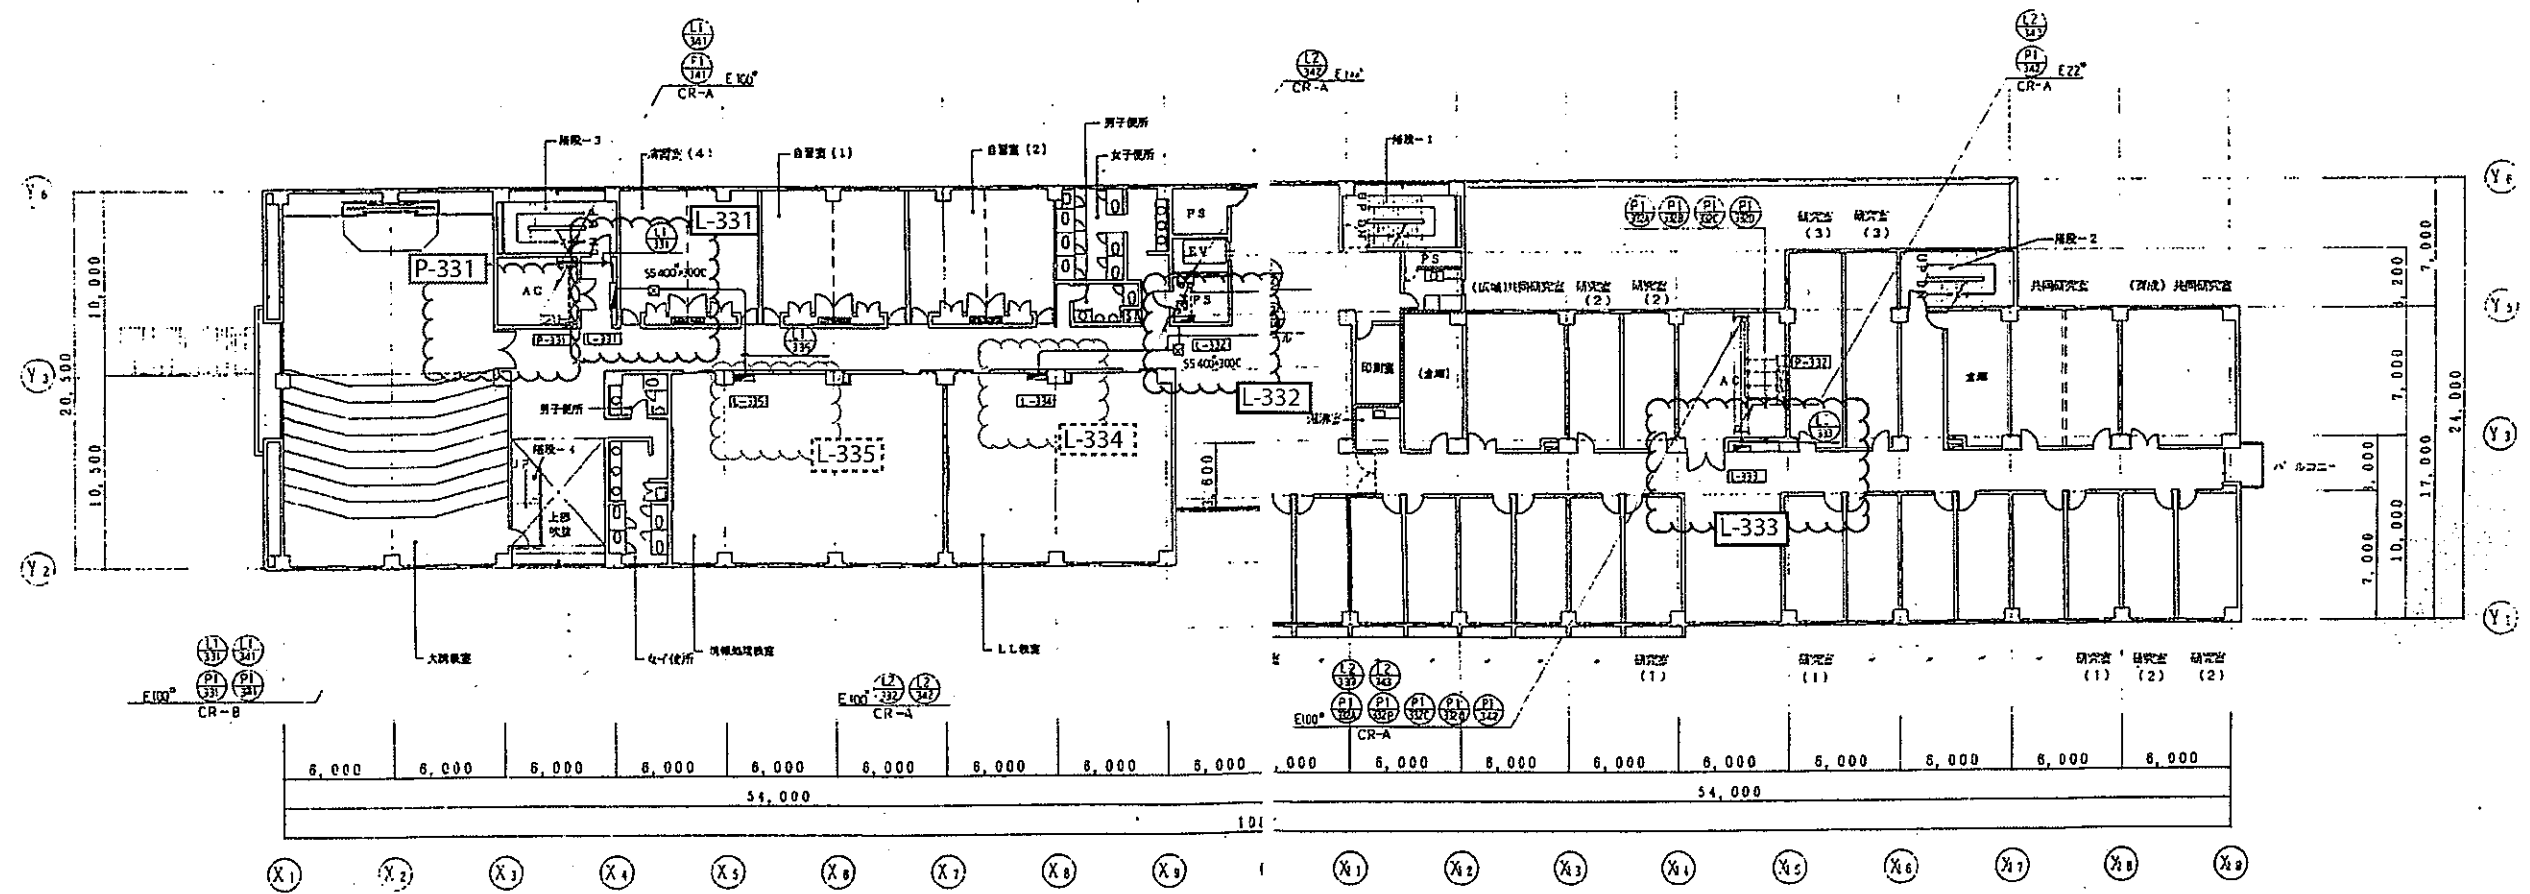

教育棟 3階平面図 S: 200

主任技術者		現場代理人		担当者	
					
東陽・伊藤建設共同企業体					

工事名		青森大学教育研究棟等電気(電力)設備工事			
図面名		教育棟 電力幹線設備図(2)		図面番号	31
縮尺		1/200	設計年月	H7.3	
設計監付		大建設計		通し番号	
施工者		東陽・伊藤建設共同企業体			