



教育棟

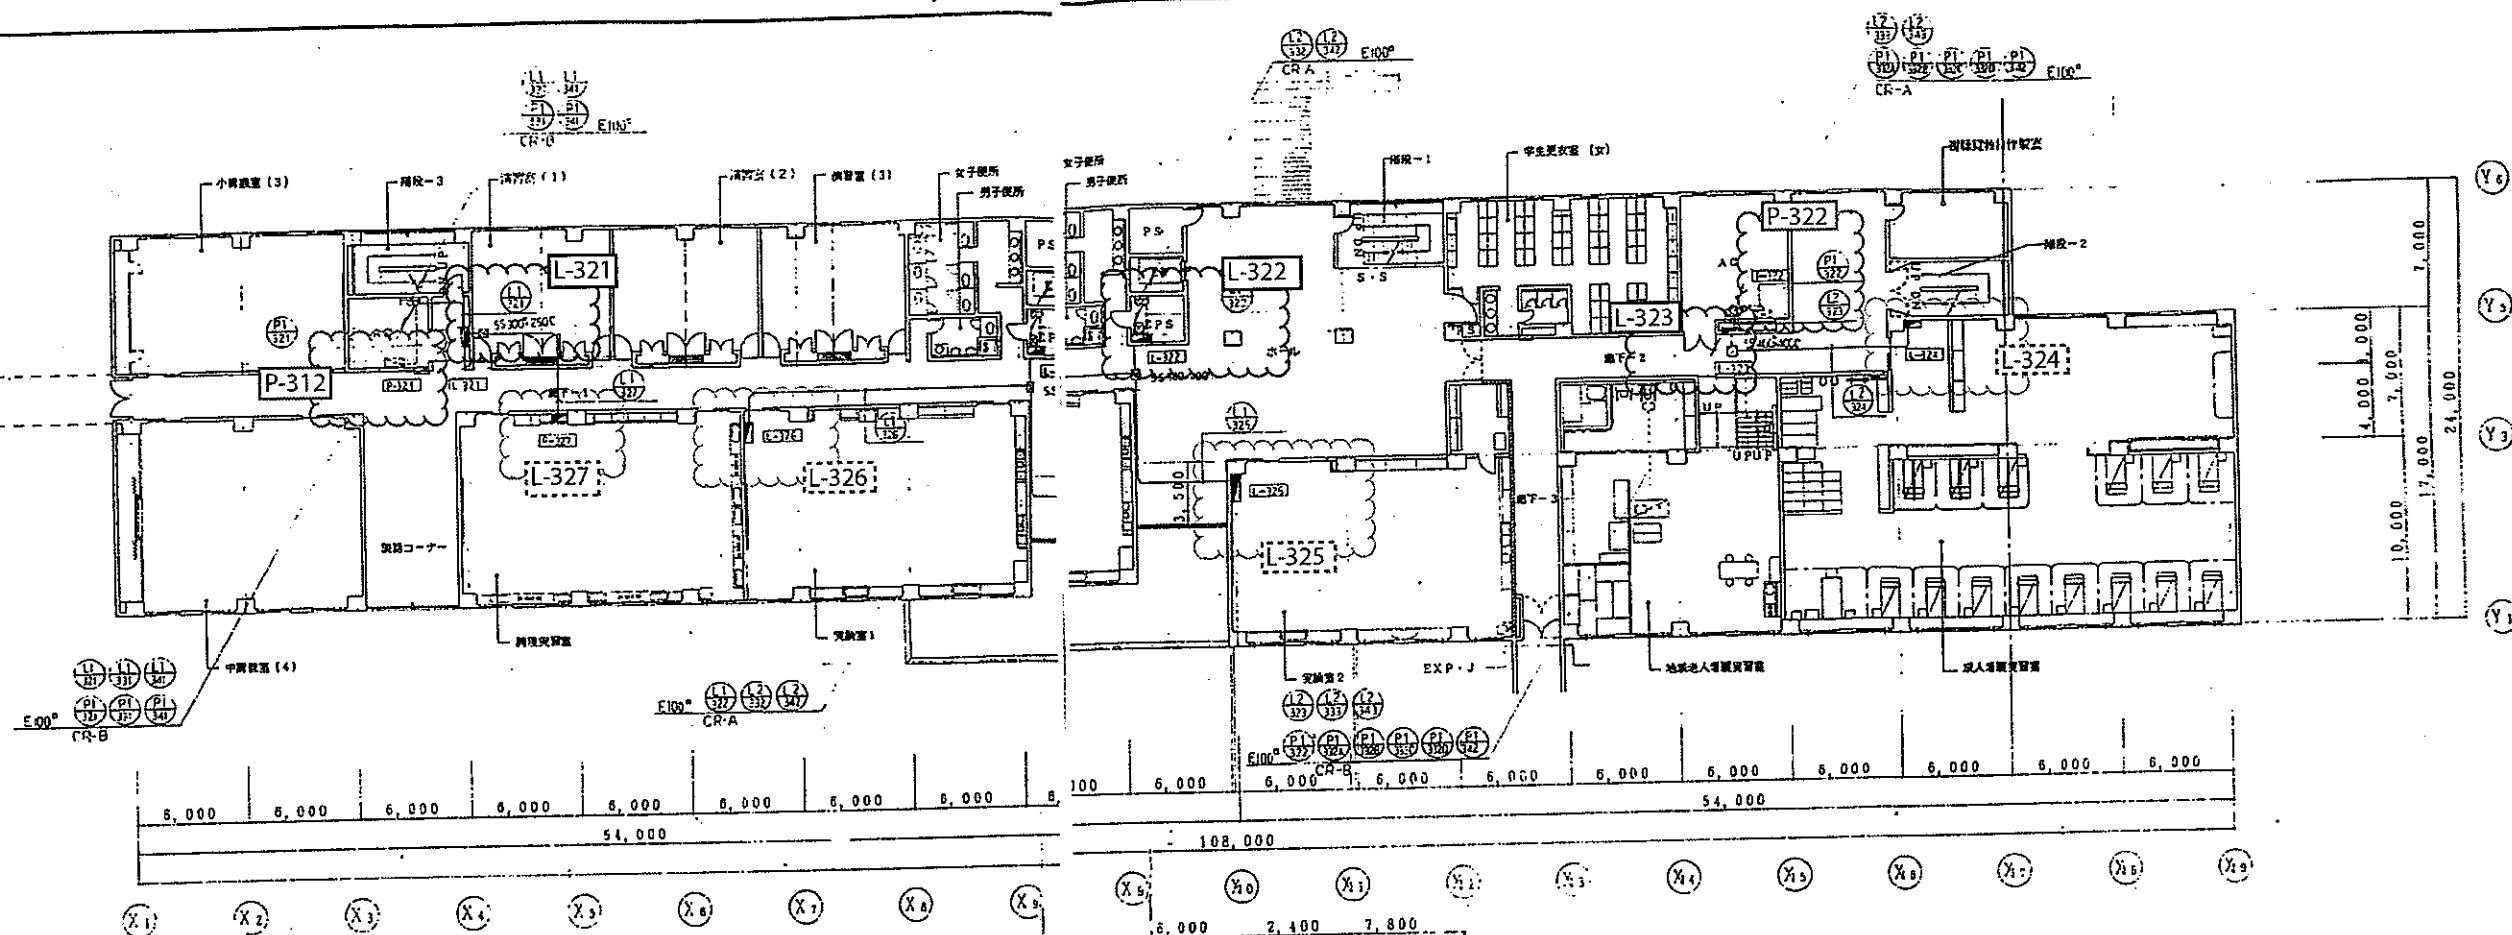

教育棟 2階平面図 S=1:200

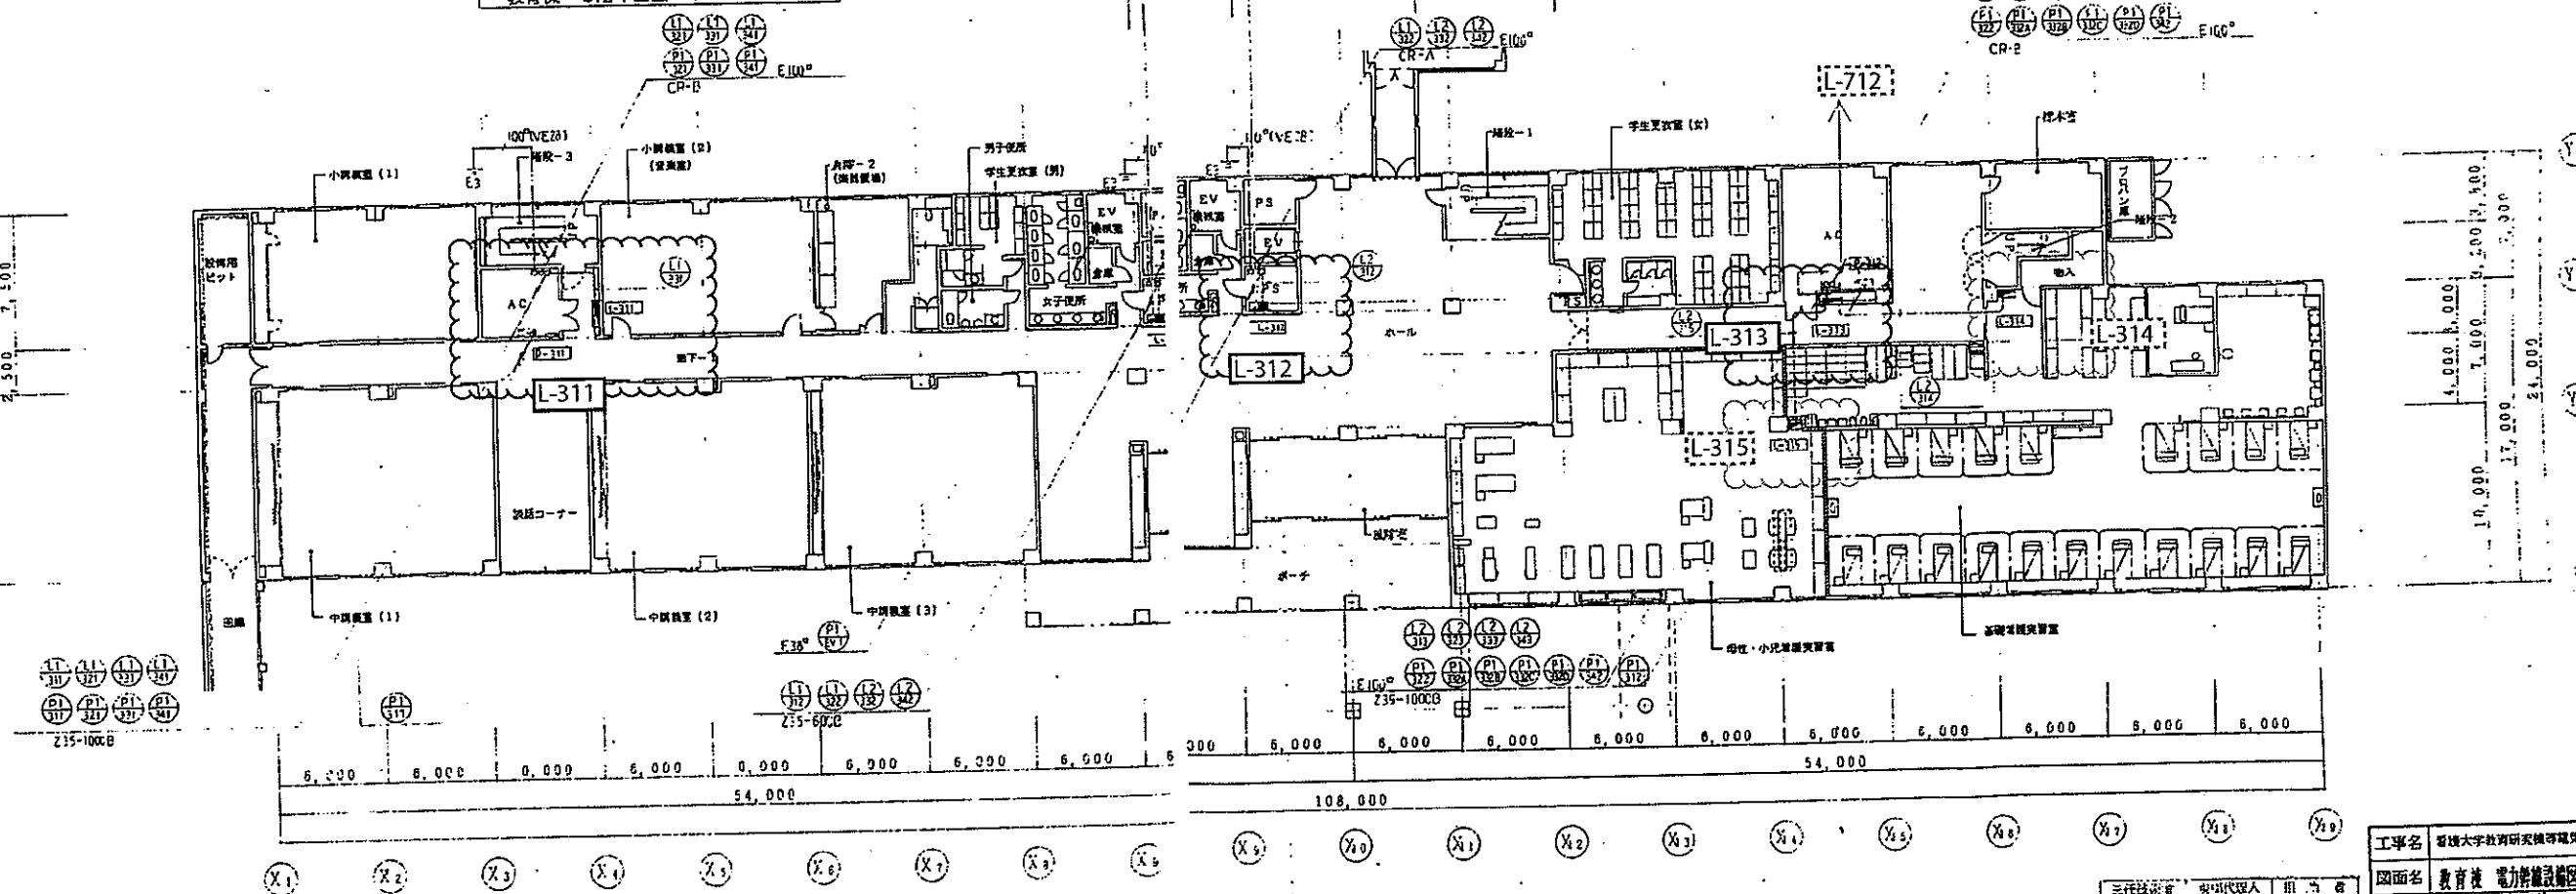

教育標 1階平面図 S=1:200

三任技師	東陽代理人	組	名	圖面名	敷設月	電力敷設月	設計年月	H7.3	30
				縮尺	1/200				
				設計監督	大 議 設 計				通 過 日
				施 工 者	東陽、伊藤建設共同				