


平面図 (2/2)

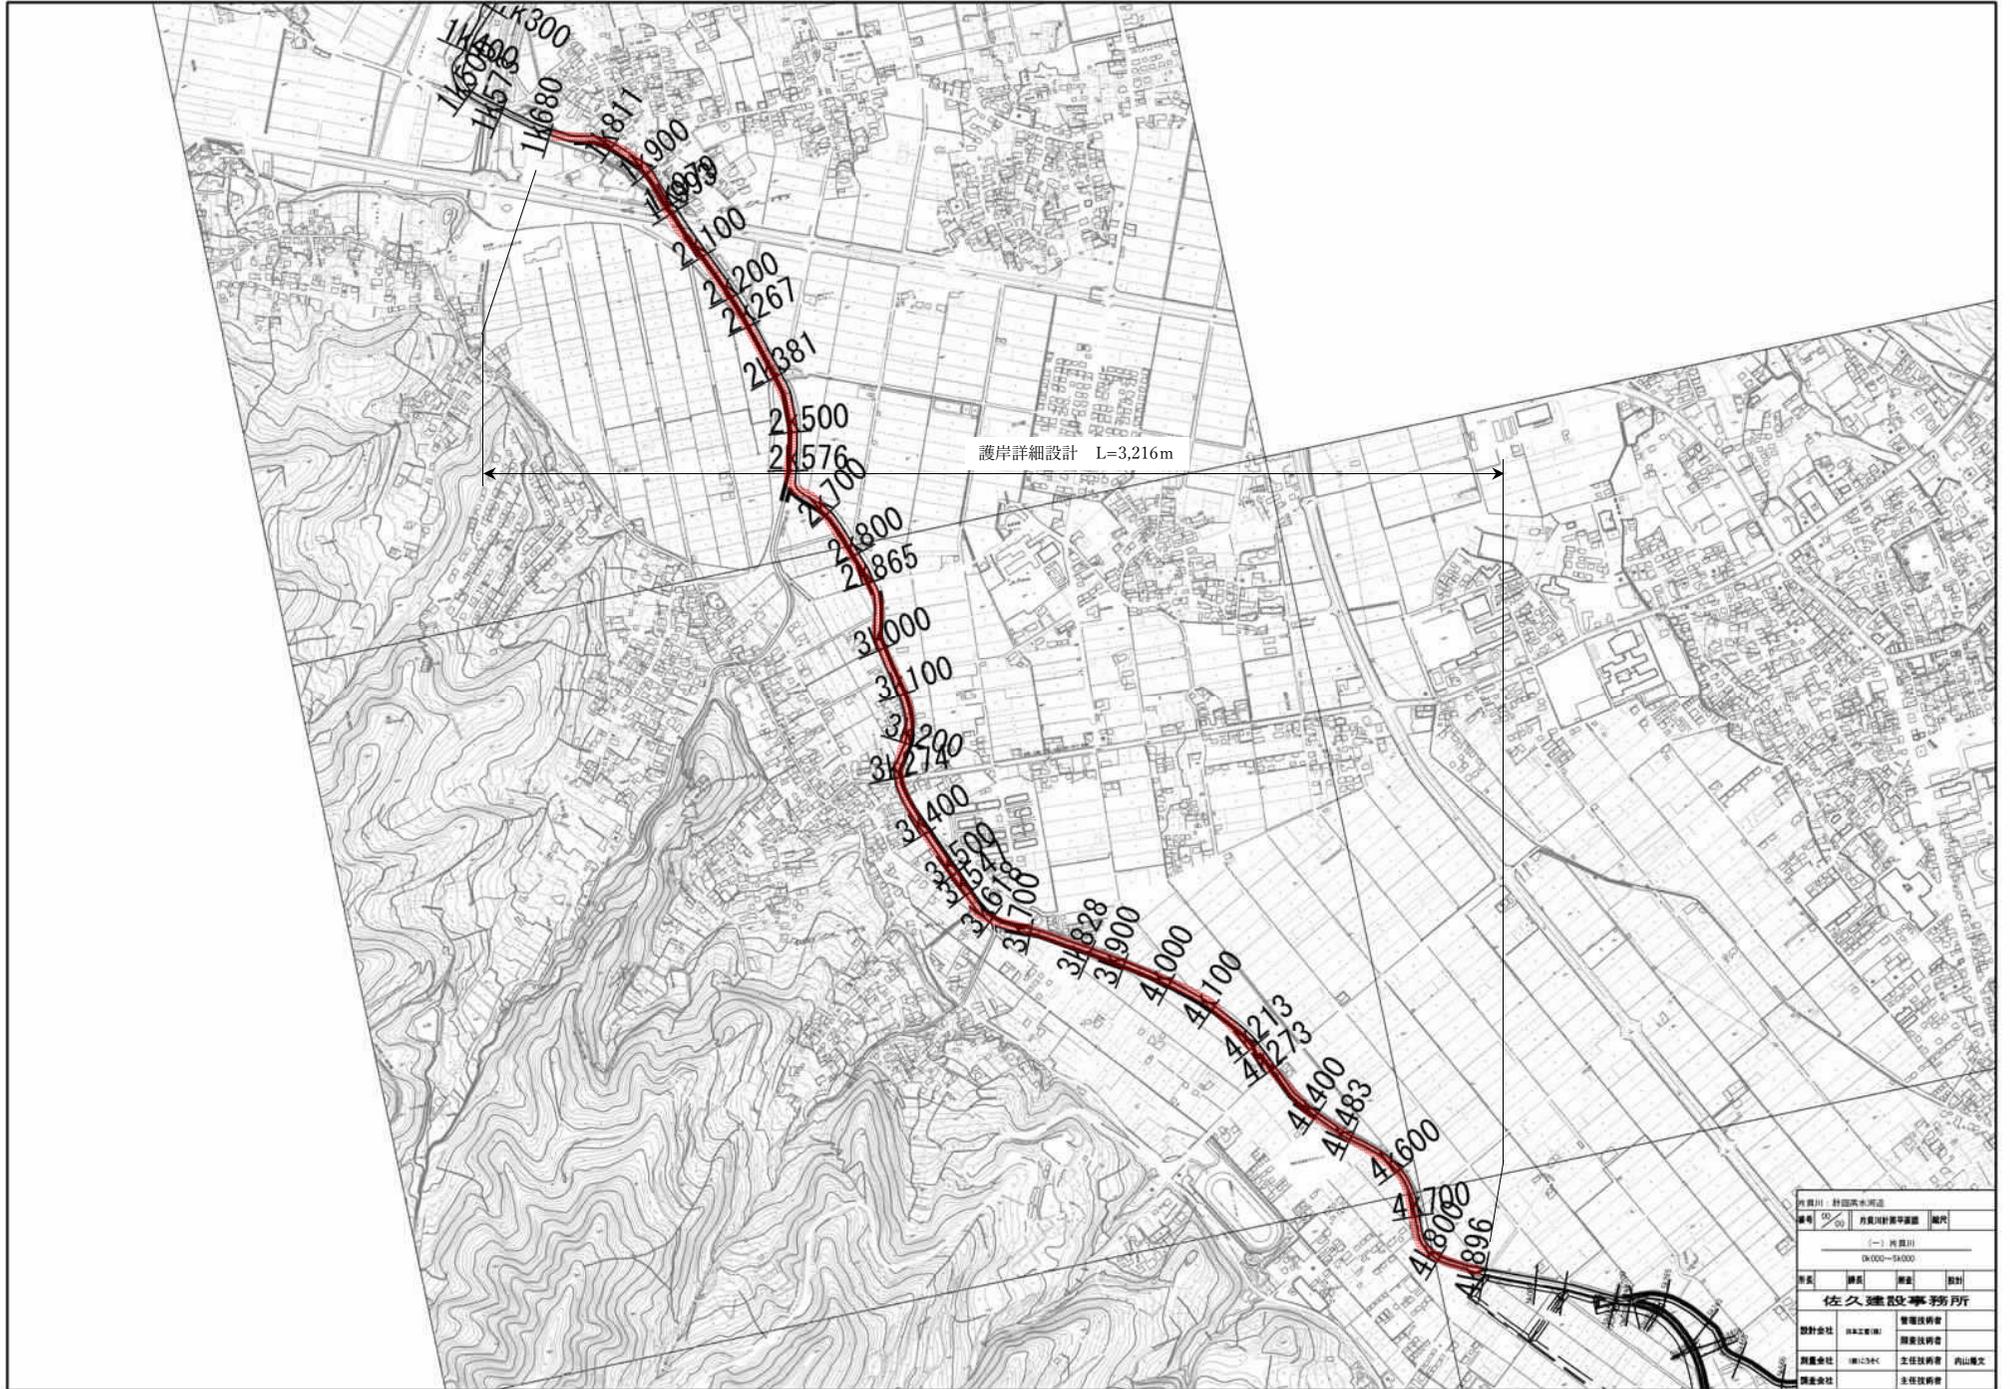

群馬県 群馬県中河田			
番号	00	群馬川計画事業	図尺
[一] 群馬川			
0:000-1:000			
原尺	縮尺	縮尺	設計
佐久建設事務所			
設計会社	担当	管理技師	
調査会社	担当	調査技師	
測量会社	担当	主任技師	西山博文
調査会社	担当	主任技師	