


平面図 S=1:250

木曽郡上松町大字荻原

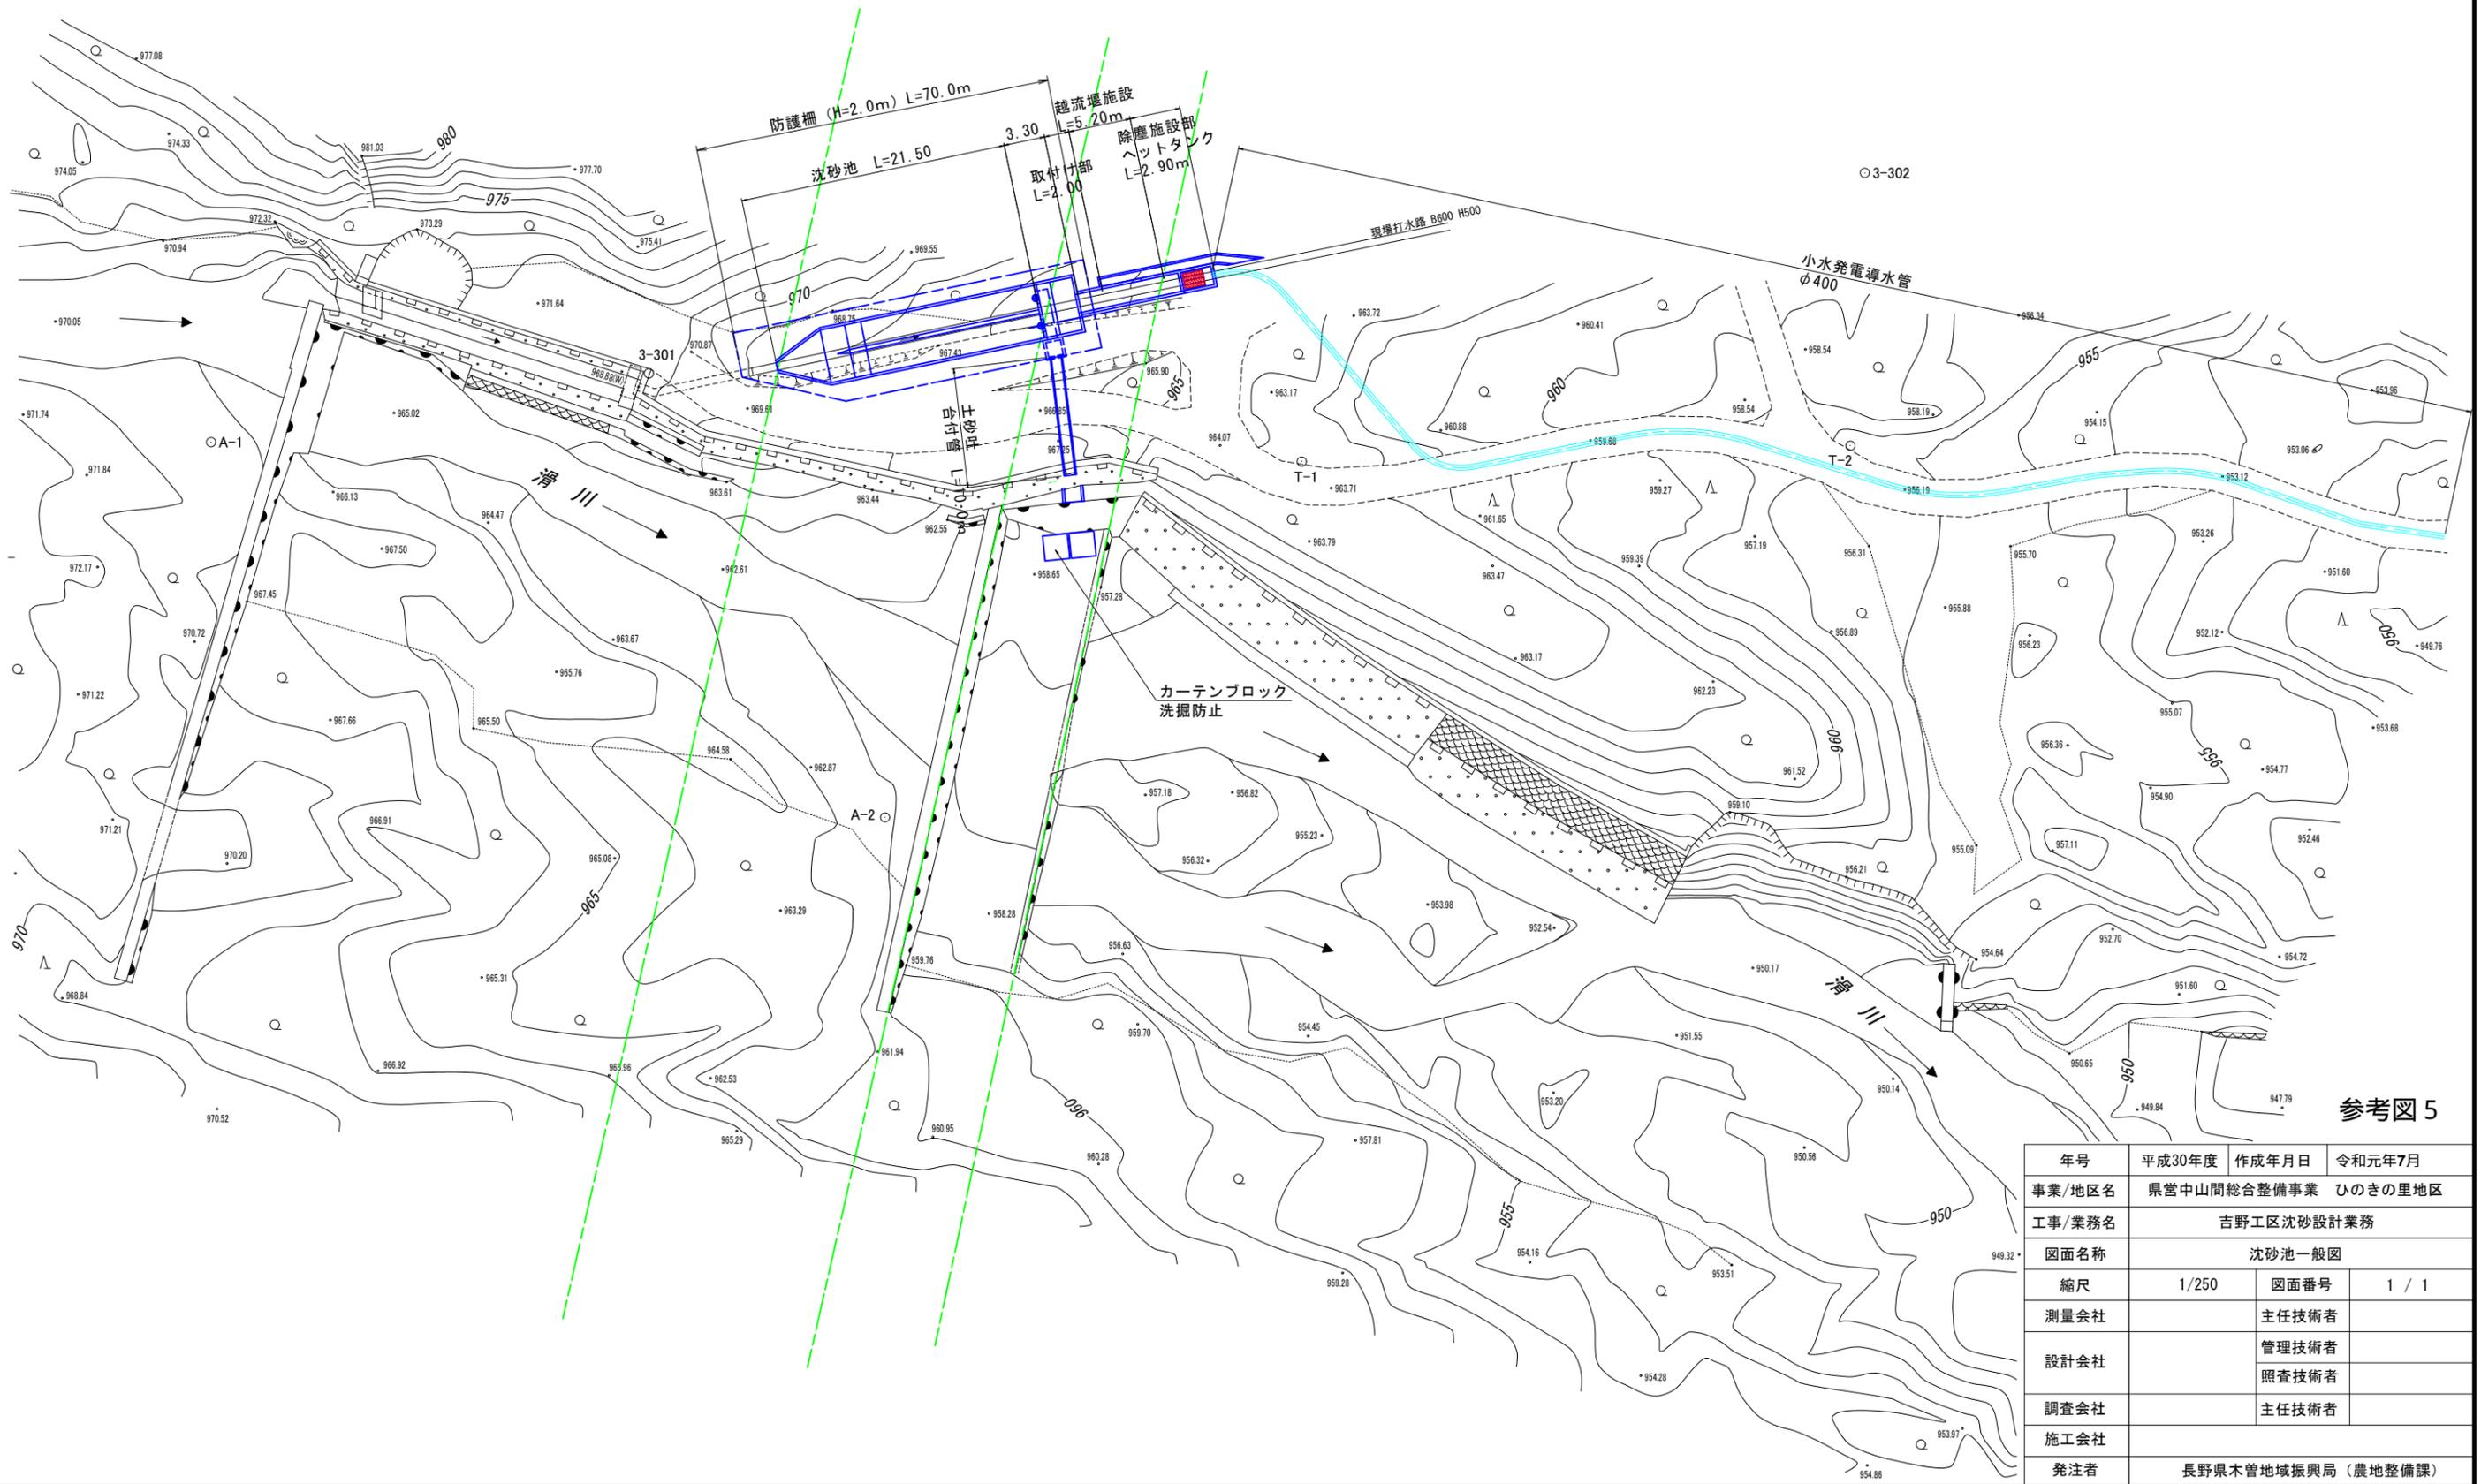

参考図 5

年号	平成30年度	作成年月日	令和元年7月
事業/地区名	県営中山間総合整備事業 ひのきの里地区		
工事/業務名	吉野工区沈砂設計業務		
図面名称	沈砂池一般図		
縮尺	1/250	図面番号	1 / 1
測量会社	主任技術者		
設計会社	管理技術者		
	照査技術者		
調査会社	主任技術者		
施工会社			
発注者	長野県木曽地域振興局 (農地整備課)		