


清浄園地下構造物の図面

記号	訂正	年月日	訂正者	担当	承認
△	掘り込み訂正	H6.4.1			
◇	排水口の訂正	6.11.1			
○	排水塔(2)の位置訂正	7.1.20	TAH		
◇	埋戻し	7.2.2	TAH		

資料1-6

上田終末処理

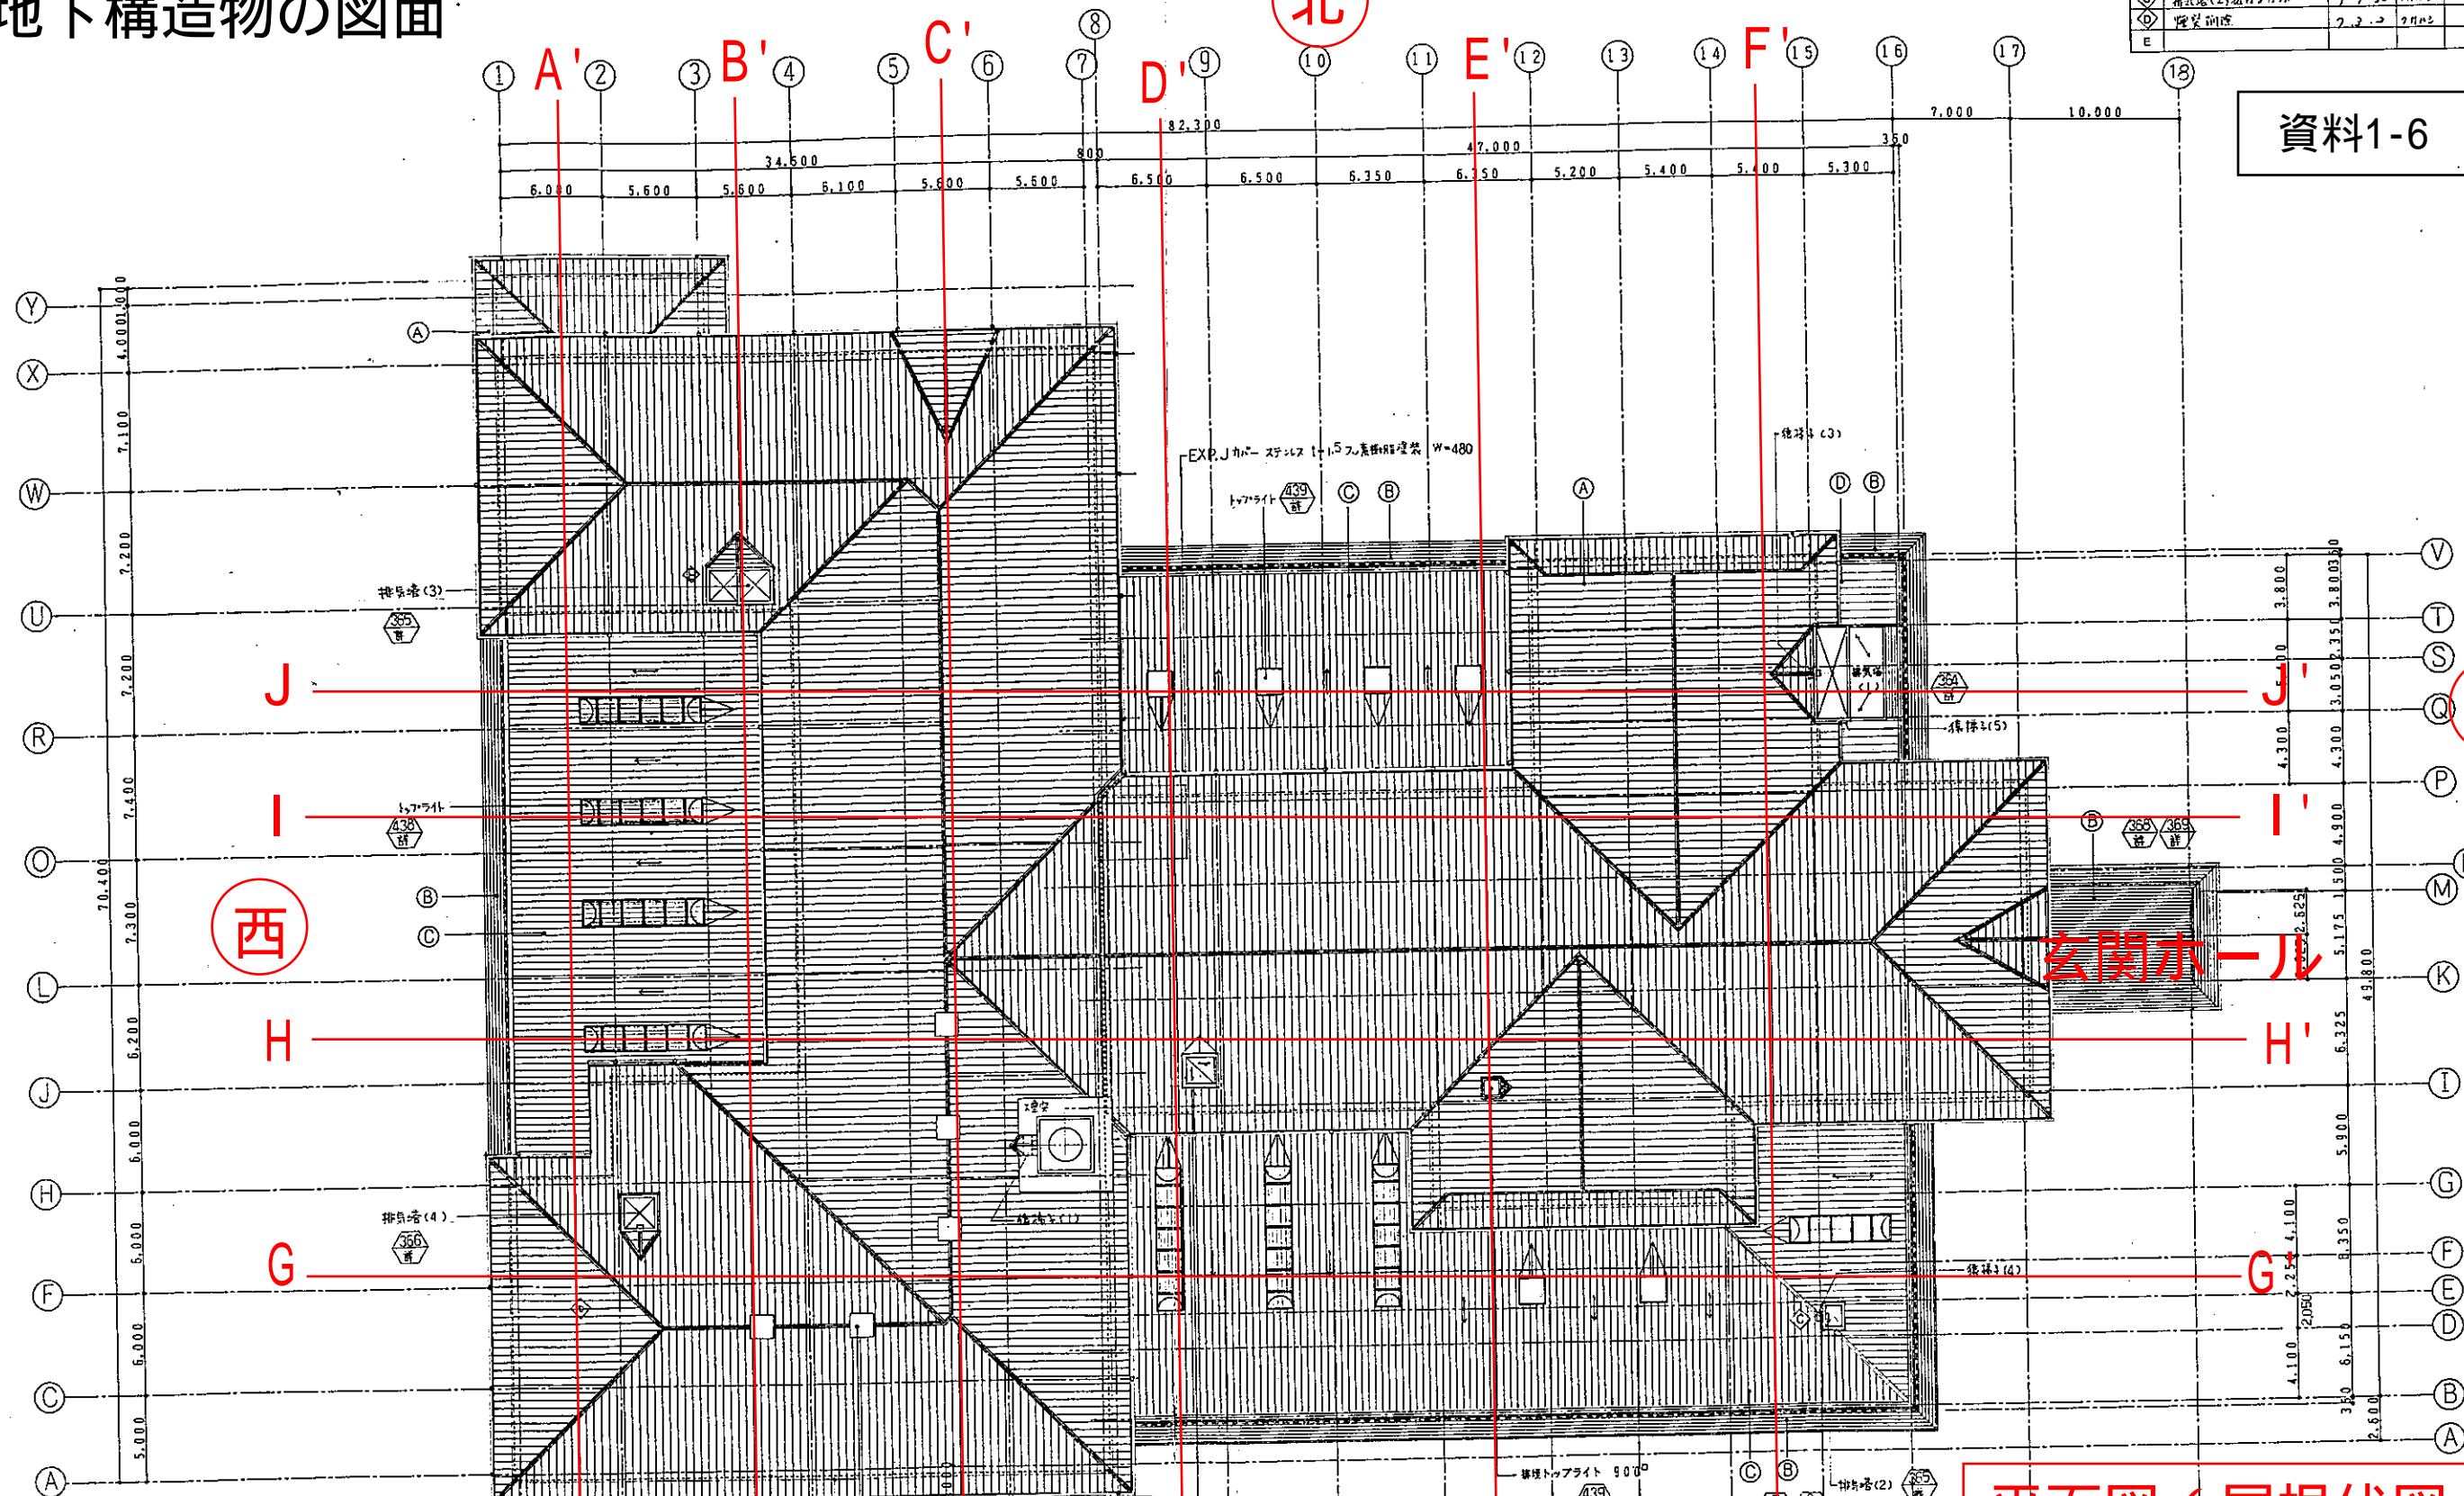

平面図 (屋根伏図)


工事番号	W-930107	し尿処理	上田地域広域行政事務組合 展
処理量	280k2/日	建設年度	
工事名	清浄園し尿処理施設更新工事		
設計者	株式会社 荻原製作所	作成日	17年9月30日
図面番号	1	スケール	1/200

P1

屋根伏図 1/200

記号	訂正	年月日	訂正者	担当	承認
△	設計変更 屋根形状変更	H.6.11.1			
◇	材料変更 屋根瓦	H.7.3.2	7011		
C					
D					
E					

清浄園地下構造物図面2

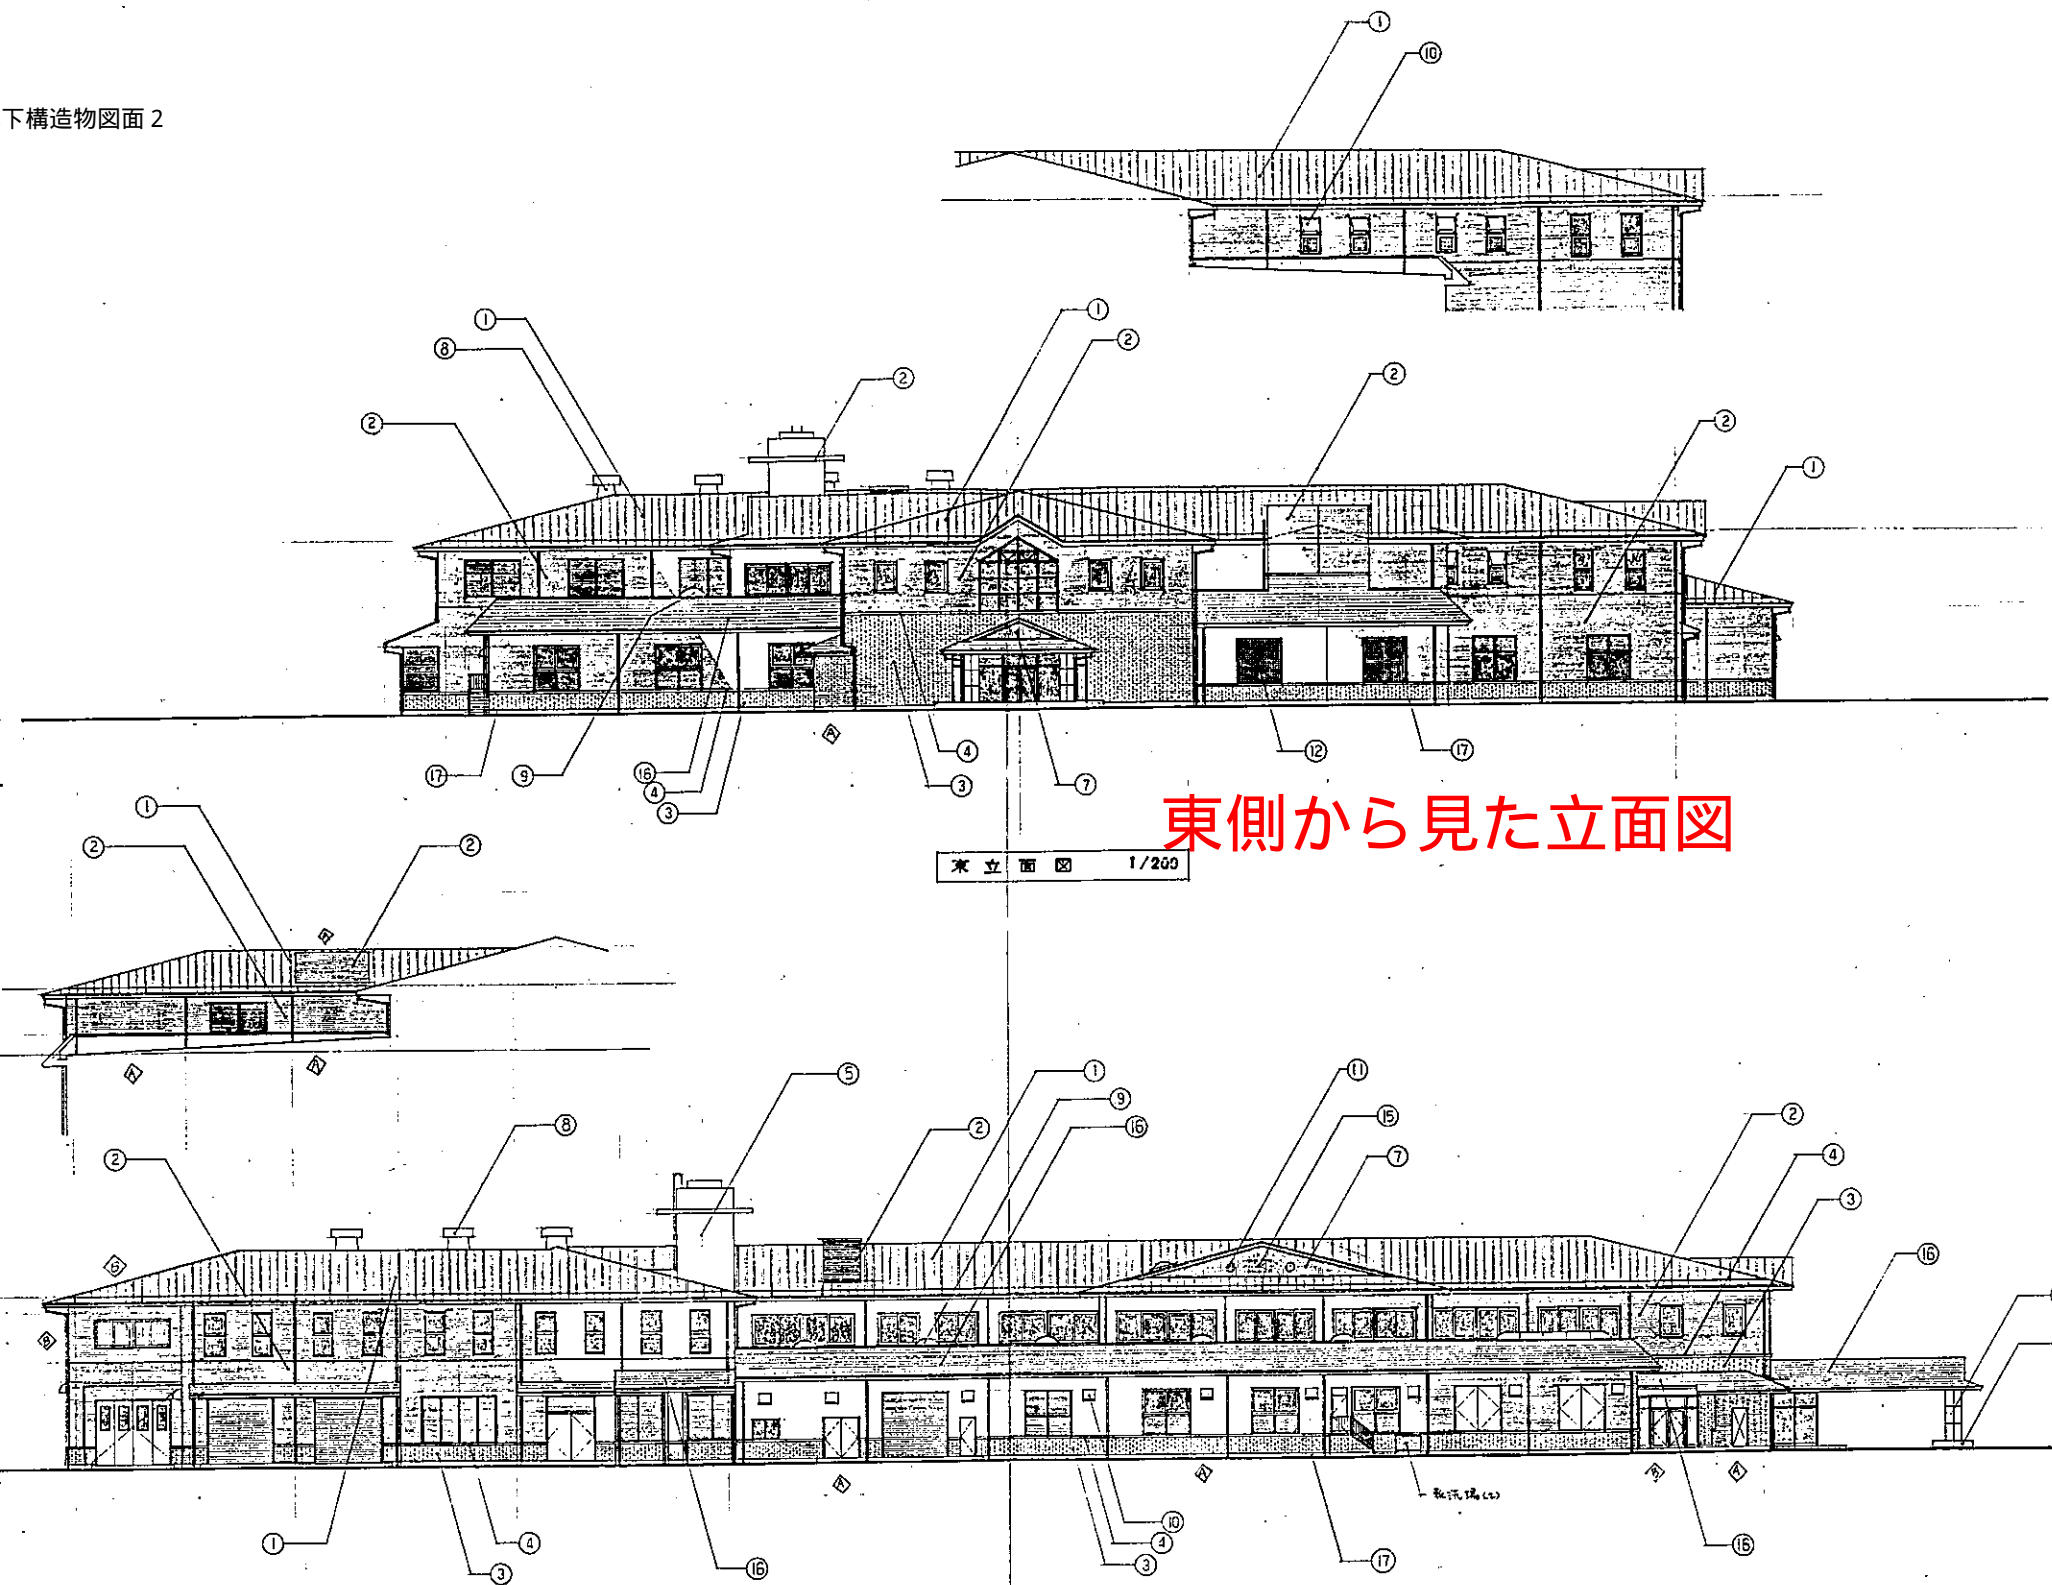

東側から見た立面図

東立面図 1/200

南側から見た立面図

南立面図 1/200


①	ガルバリウム鋼板 フッ素樹脂塗装 瓦葺き
②	50ニ丁ユニットタイル貼
③	ニ丁掛けタイル貼 ぽつり位上 黒目地
④	ボーダー タイル貼 特殊形状
⑤	吸付タイル
⑥	
⑦	アルミ塗布子カラー
⑧	ルーフファン
⑨	トップライト
⑩	ステンレスフード (設備工事)
⑪	小直径換気口 アルミガラリキャップ250φ
⑫	ガラスブロック
⑬	カラーアルミパネル t=2.0
⑭	50ニ丁タイル貼 縦貼
⑮	床下換気ガラリ取付にてダクト接続
⑯	ガルバリウム鋼板 フッ素樹脂塗装 横葺
⑰	中ふ.吹付タイル H=300

立面図1


一般建築士試験 第167796号 久員 啓太

工事番号	W-930107	し尿処理	上田地域広域行政事務組合 殿
種別	処理量280M ³ /日	用途	殿
工事名	清浄園し尿処理施設更新工事		
設計者	株式会社 荏原製作所	マイクログラ	1 W N 9 3 0 1 0 7 - 3 1 8
図面番号	立面図(1)		
縮尺	1:200		

記号	訂正	年月日	訂正者	担当	承認
◇	11/24/2017	17.11.24	アサヒ		
B					
C					
D					
E					

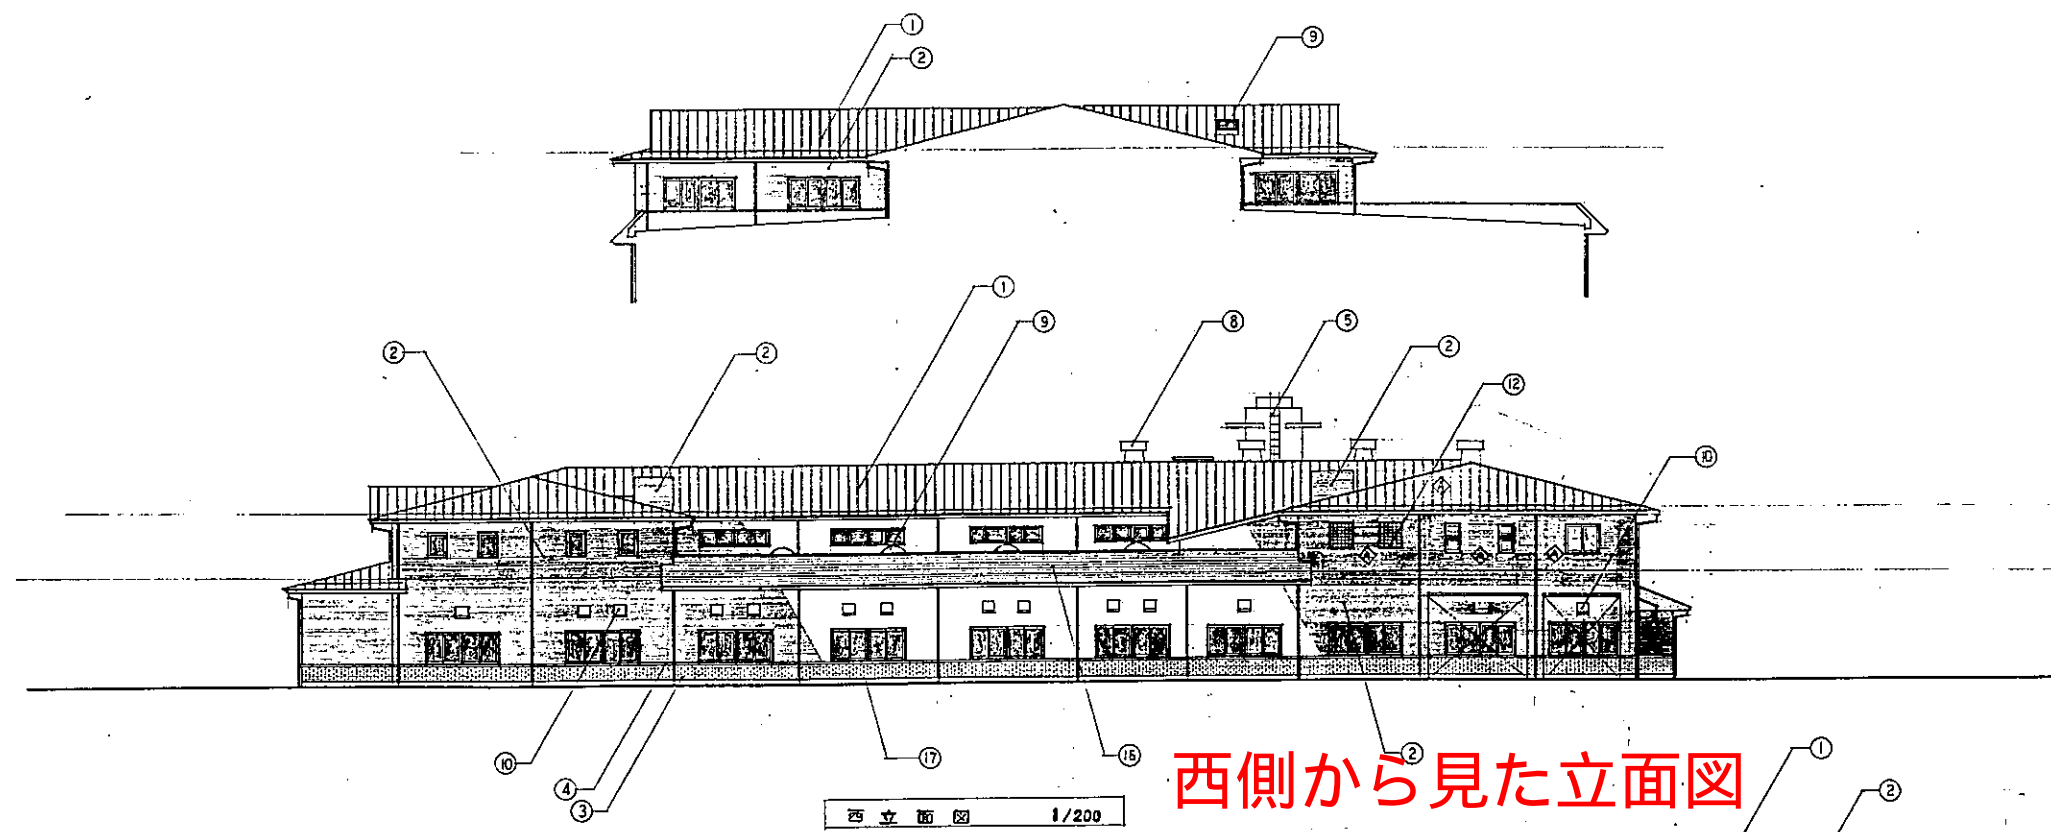

西側から見た立面図

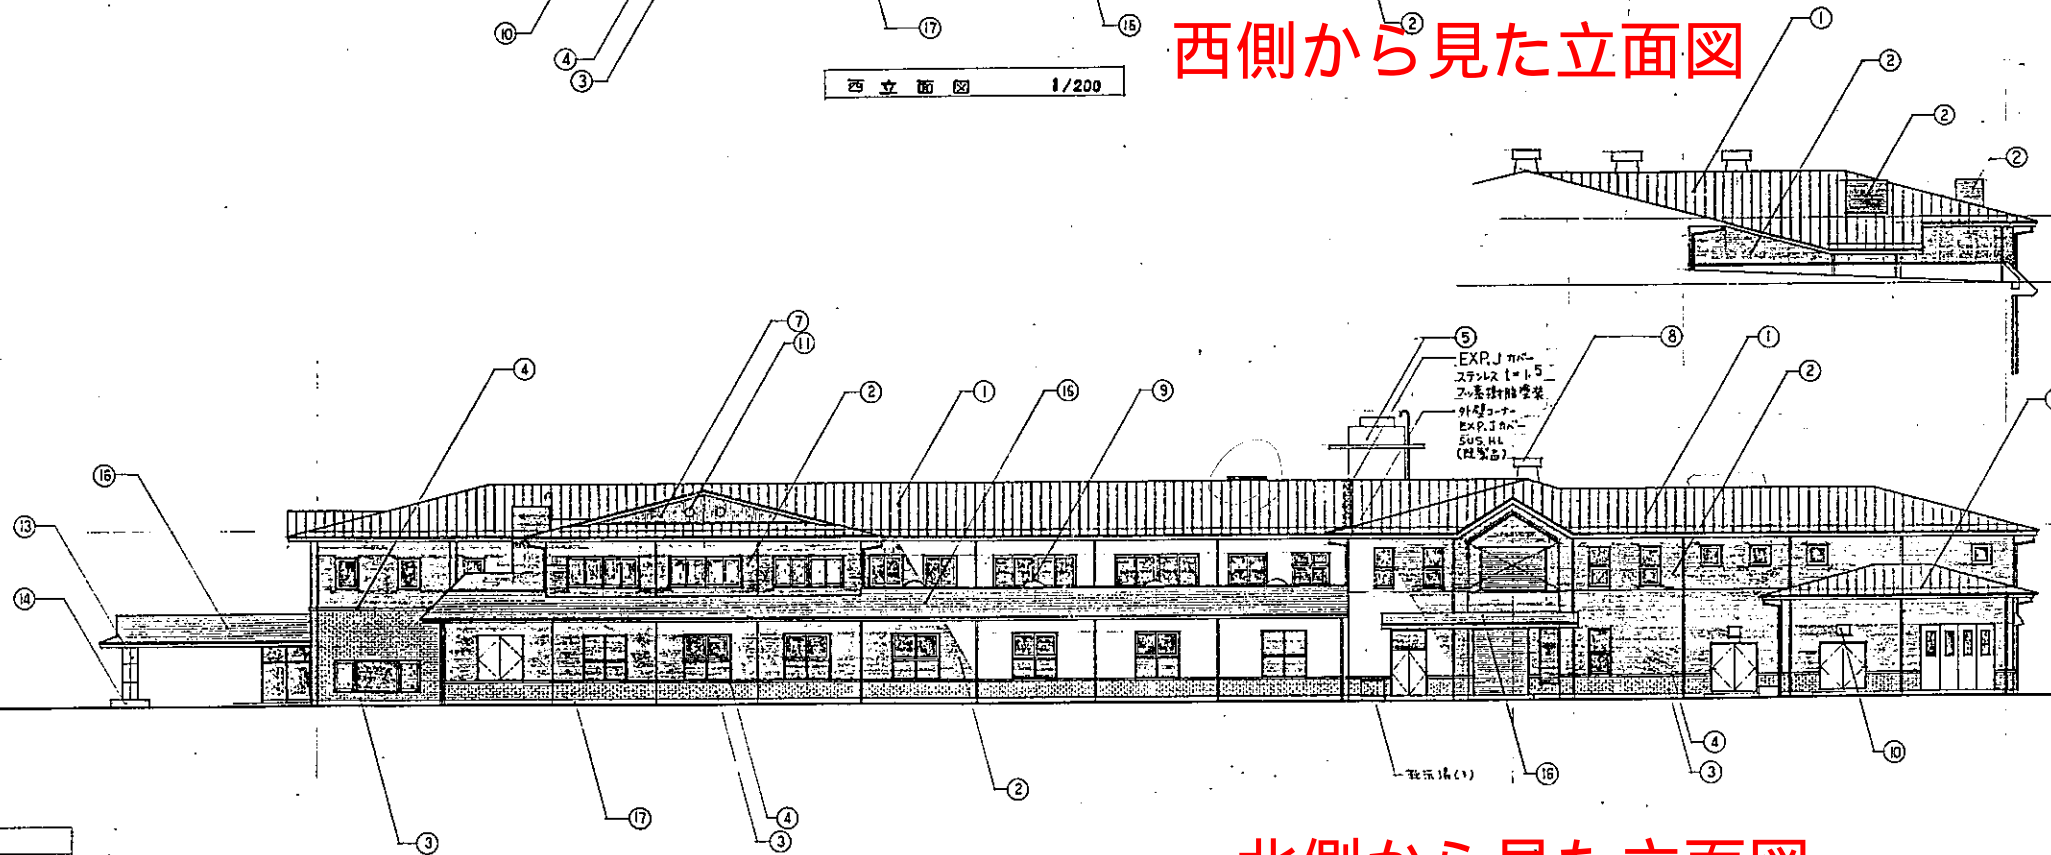


北側から見た立面図

①	ガルバリウム鋼板 フッ素樹脂塗装 瓦葺き
②	S0二丁ユニットタイル貼
③	二丁継ぎタイル貼 はつり仕上げ 真白地
④	ボーダー タイル貼 特殊形状
⑤	吹付タイル
⑦	アルミ樹脂断子カラー
⑧	ルーファン
⑨	トップライト
⑩	ステンレスフード (設備工事)
⑪	小径異径取付 アルミガラリキャップ250φ
⑫	ガラスブロック
⑬	カラーアルミパネル 1=2.0
⑭	S0二丁タイル貼 縦貼
⑮	床下換気ガラリ設備にてダクト接続
⑯	ガルバリウム鋼板 フッ素樹脂塗装 横葺き
⑰	中本、吹付タイル H=300


立面図2

W-930107		し尿処理	上田地域広域行政事務組合 殿
処理量280ℓ/日			殿
清浄回し尿処理施設更新工事			
1	1	1	1
株式会社 荻原製作所		1	1
17/11/24		17/11/24	

記号	訂正	年月日	訂正者	担当	承認
①	水指尾変更	11/1			
②	休憩室増設	2/22	マコト		
C					
D					
E					

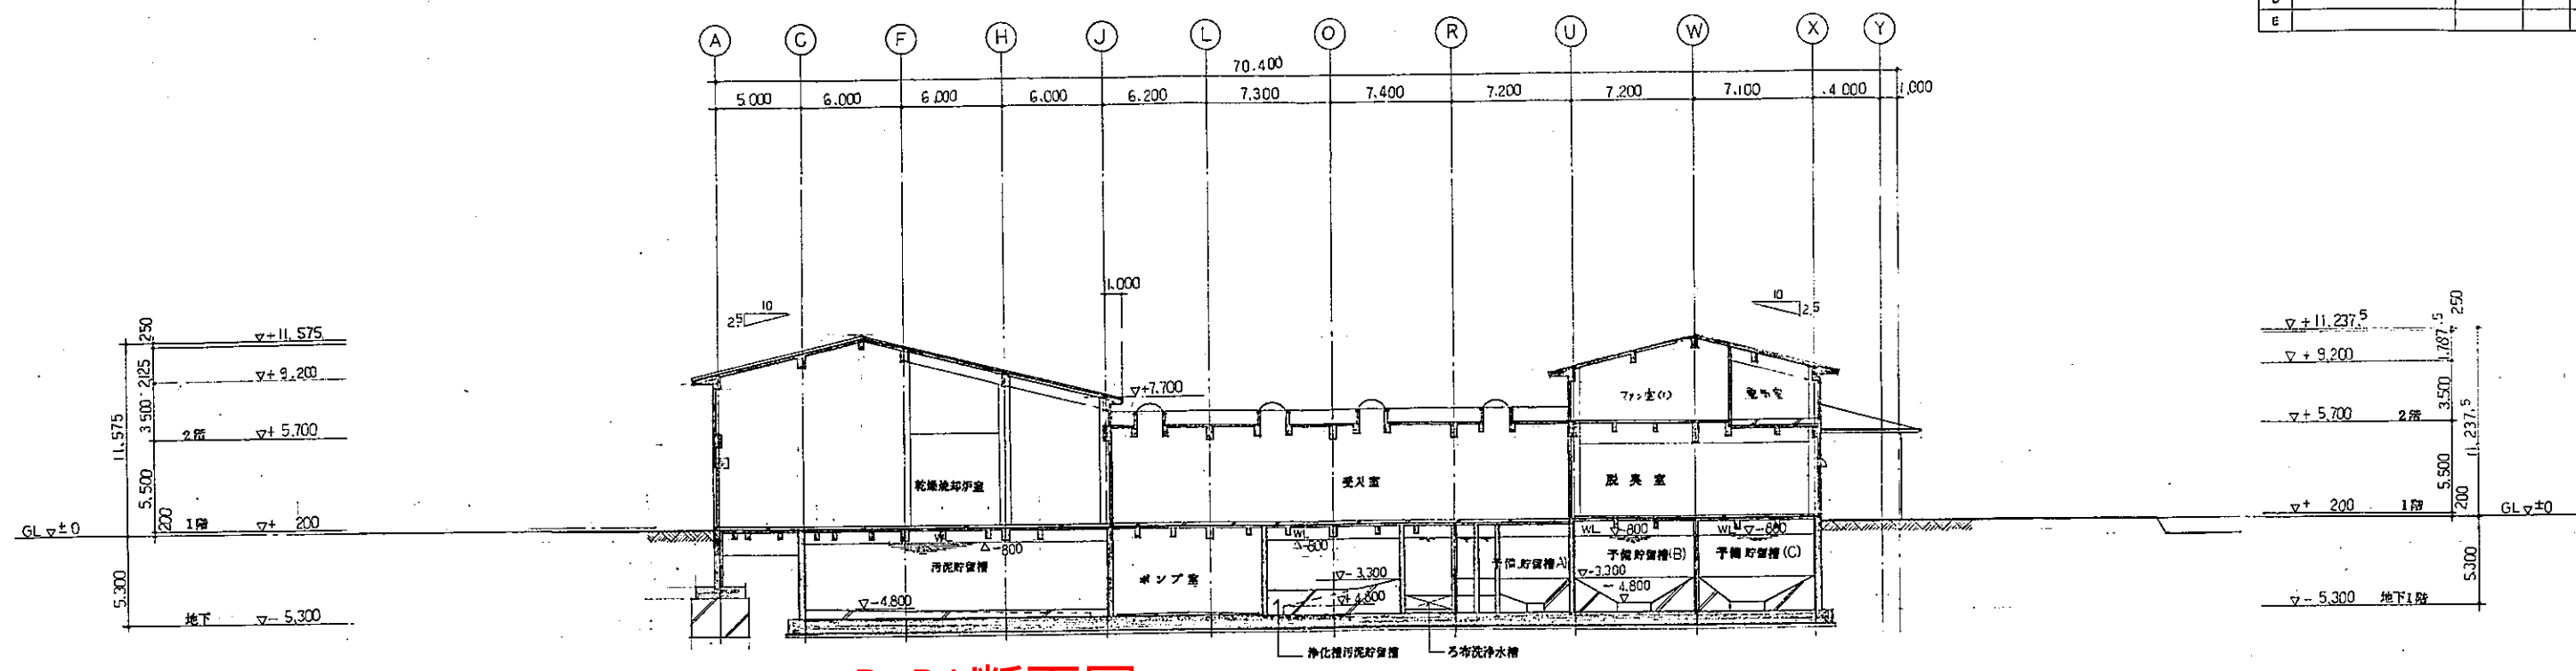

B-B' 断面図 ③~④間, B-B' 断面図 1/200

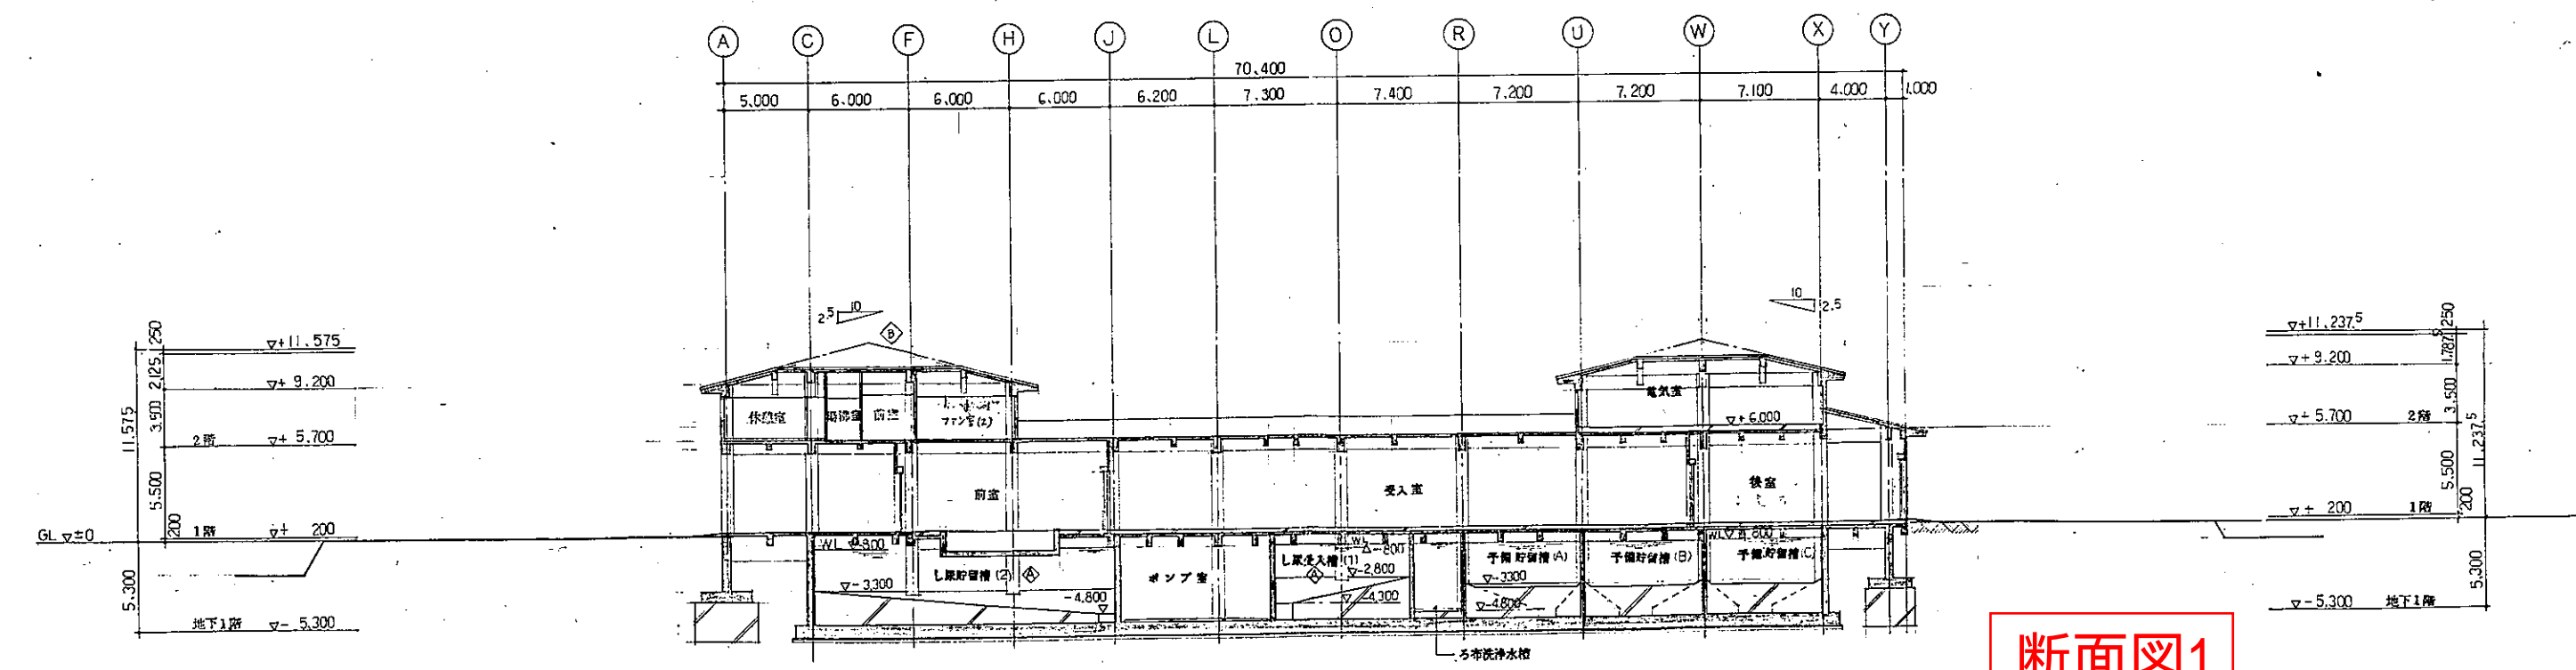


A-A' 断面図 ①~②間, A-A' 断面図 1/200

断面図1


P4

W-930107		し尿処理	上田地域広域行政事務組合 殿
処理量 380M/日			殿
清浄園し尿処理施設更新工事			
承認	計	製	申請者 ①
株式会社 荏原製作所			断面図 (1)
1 WNS 930107-320		1/200	

訂正	年月日	訂正者	担当	承認
① 概算訂正	H6.4.1			
② 水質名大規模変更	H6.11.1			
③ 概算変更	7.2.2	7カハン		
④				
⑤				

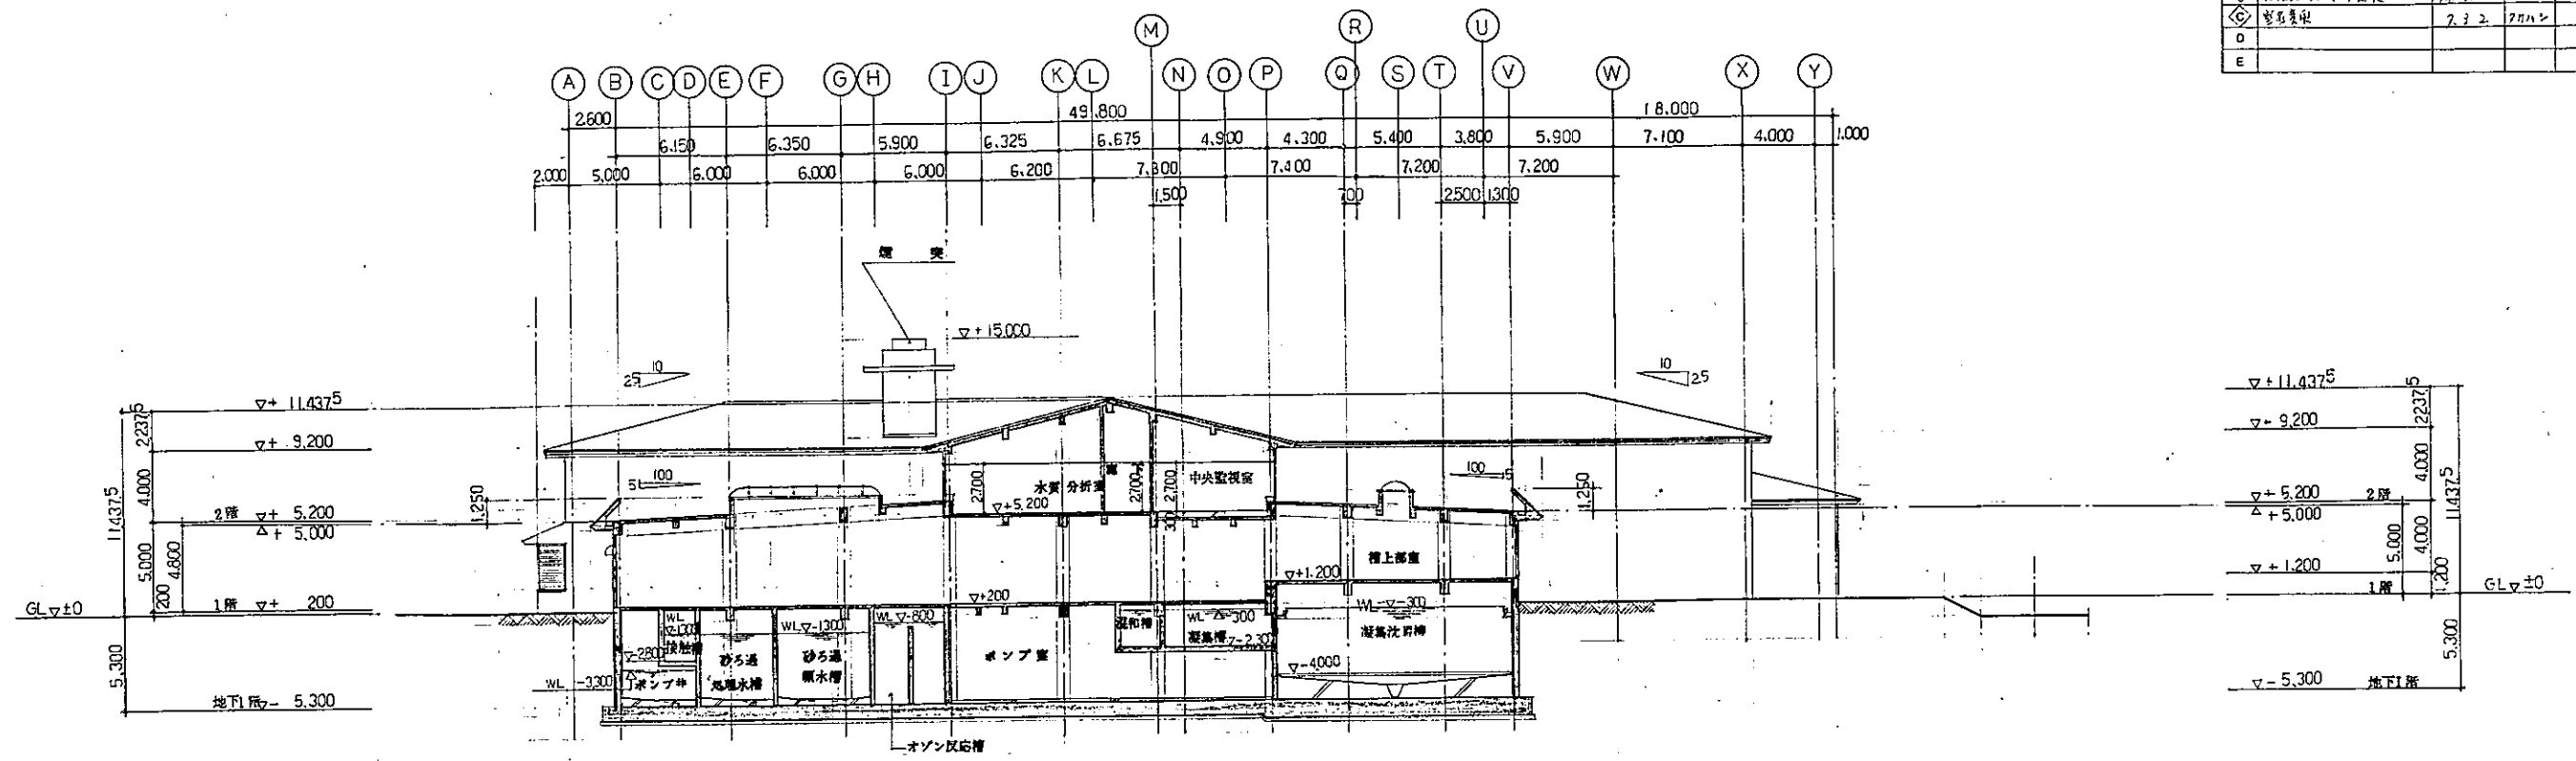

D-D' 断面図 ⑤-⑥間, D-D' 断面図 1/200

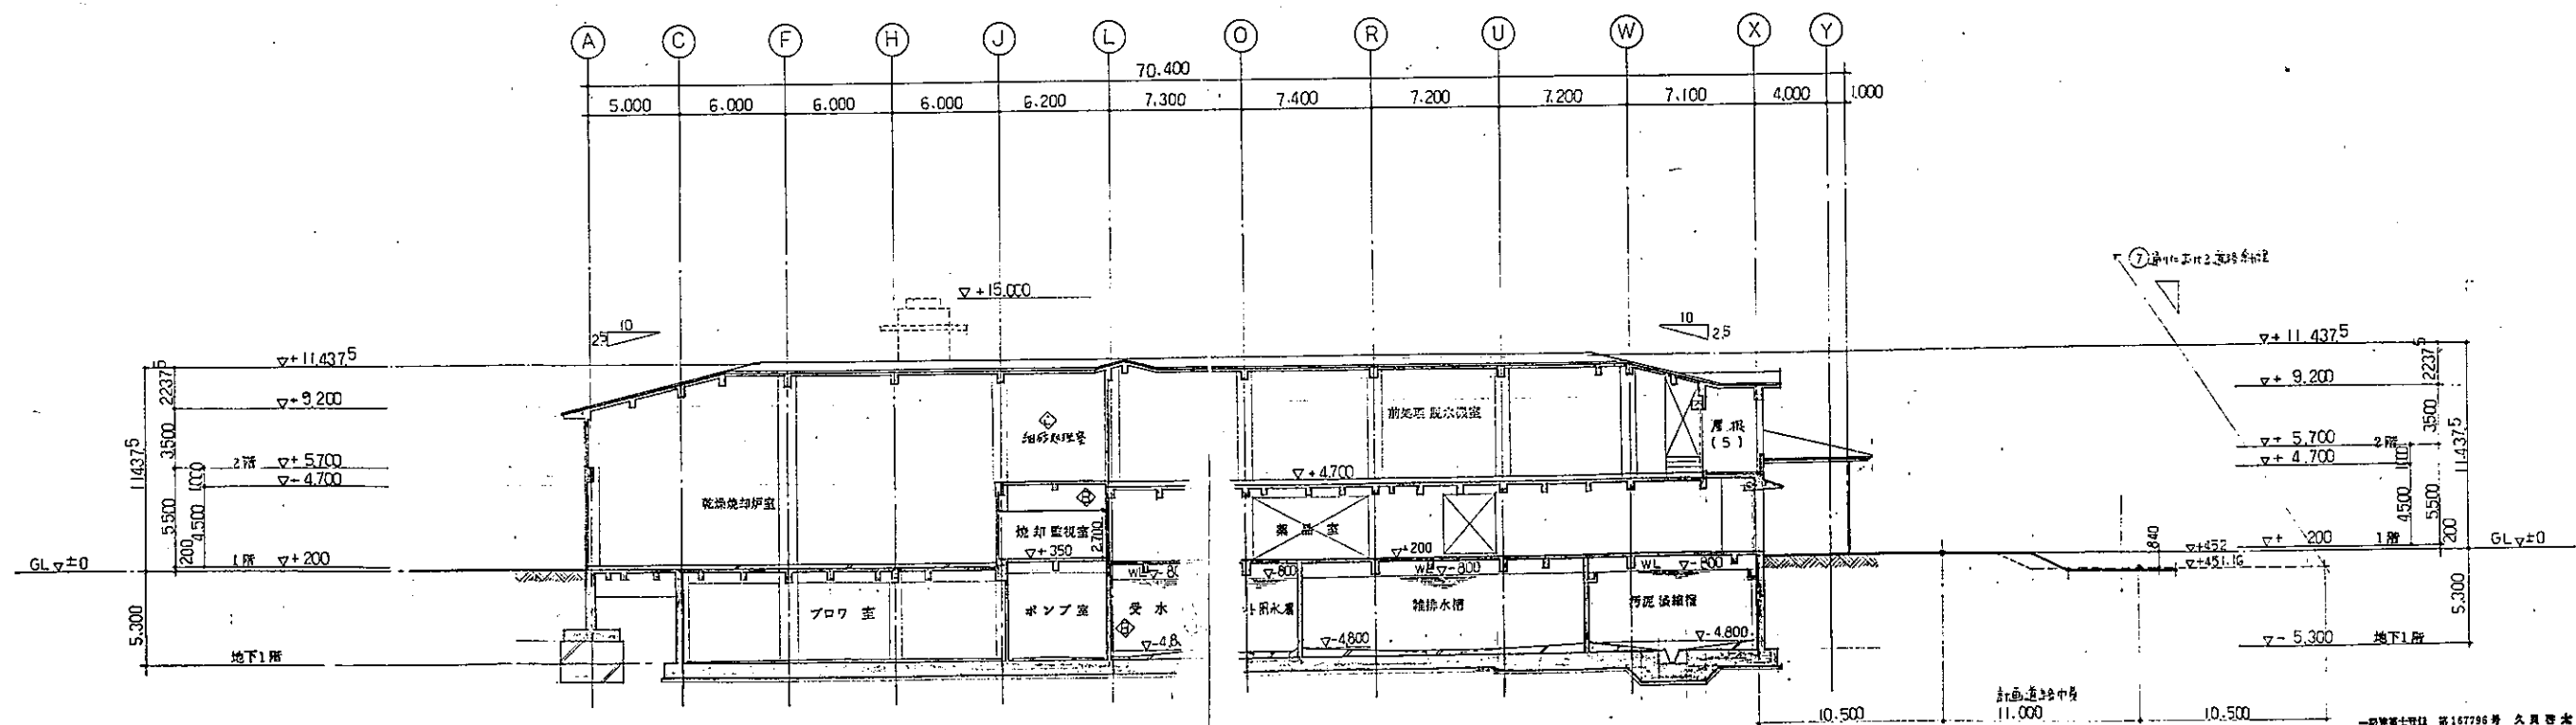


C-C' 断面図 ⑤-⑥間, C-C' 断面図 1/200


断面図2

工事番号	W-930107	処理種別	し尿処理	設計者	上田地域広域行政事務組合	股	
処理量	280t/日	建設所		設計者		股	
工事名	清浄圏し尿処理施設更新工事					申請番号	①
図名	断面図 (2)					尺貫	1:200
製図者	株式会社 荏原製作所					スケール	1/200
承認者						作成日	1993.10.07

記号	訂正	年月日	訂正者	担当	承認
Ⓐ	漏り芯訂正	H6.4.1			
Ⓑ	水層名変更	H6.11.1			
Ⓒ					
Ⓓ					
Ⓔ					

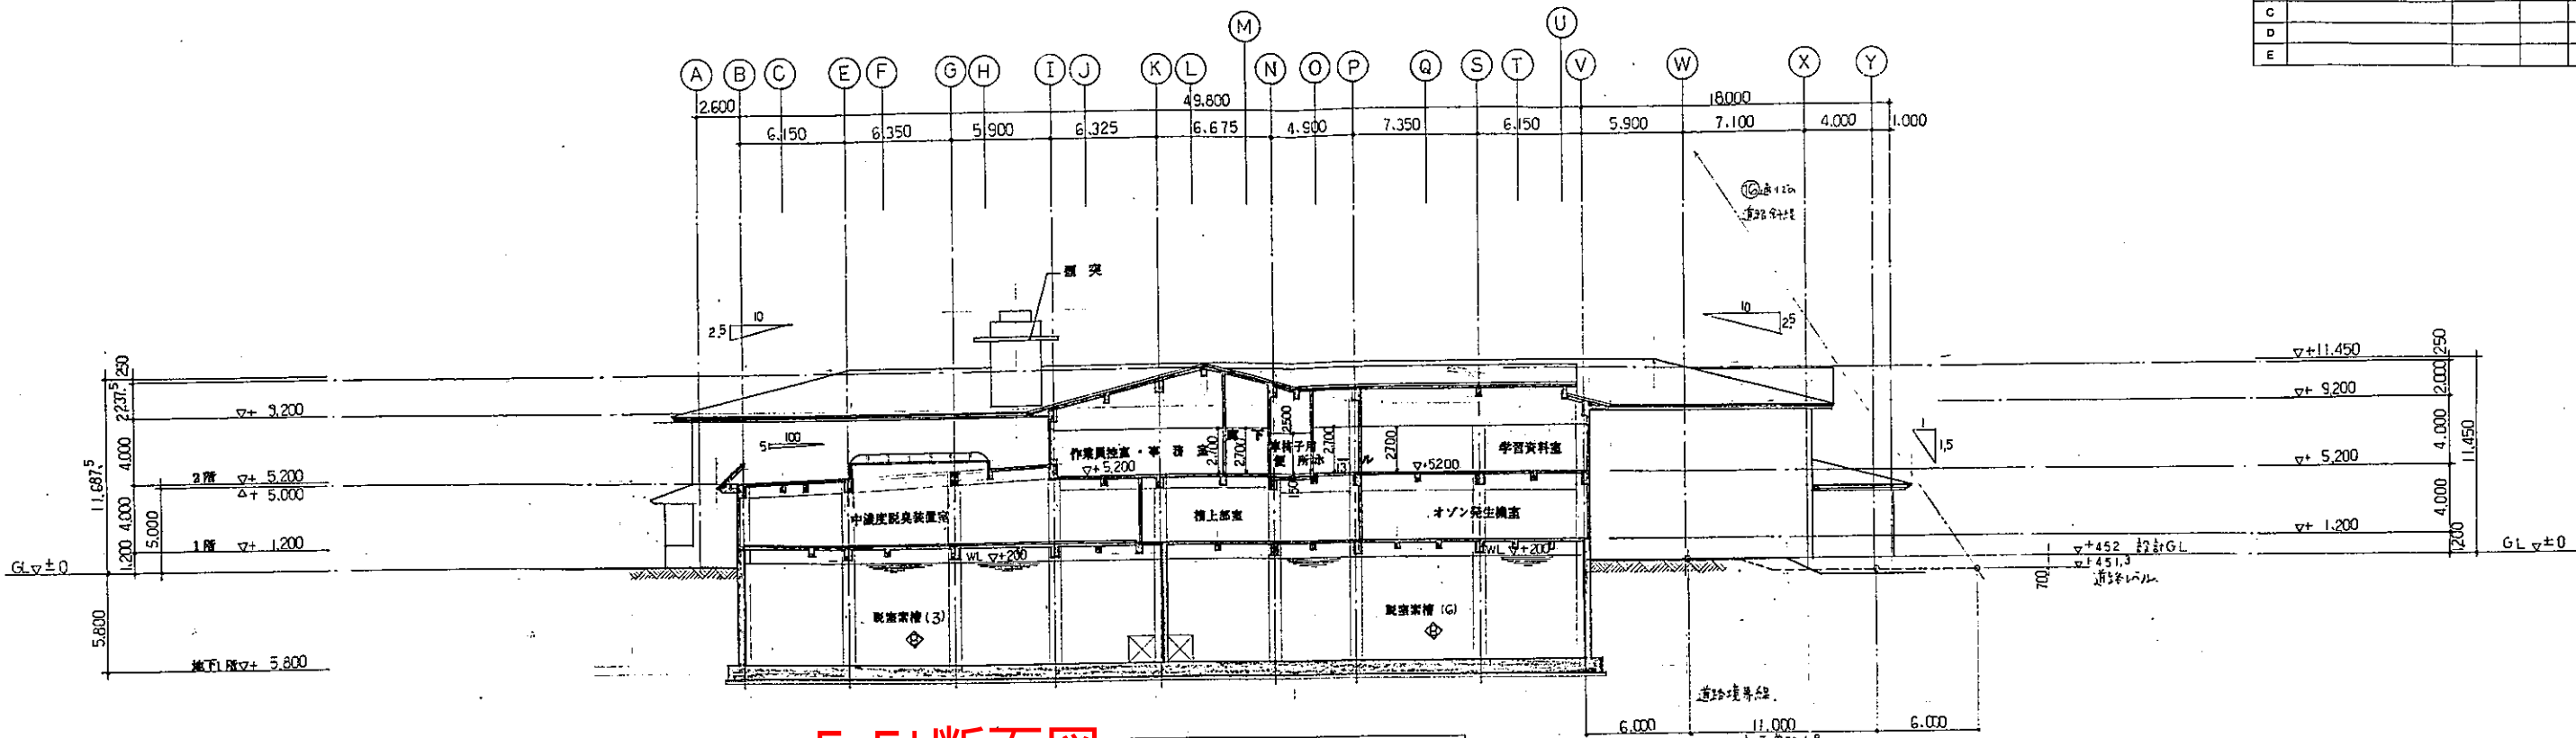

F-F' 断面図 ⑭~⑮部, F-F' 断面図 1/200

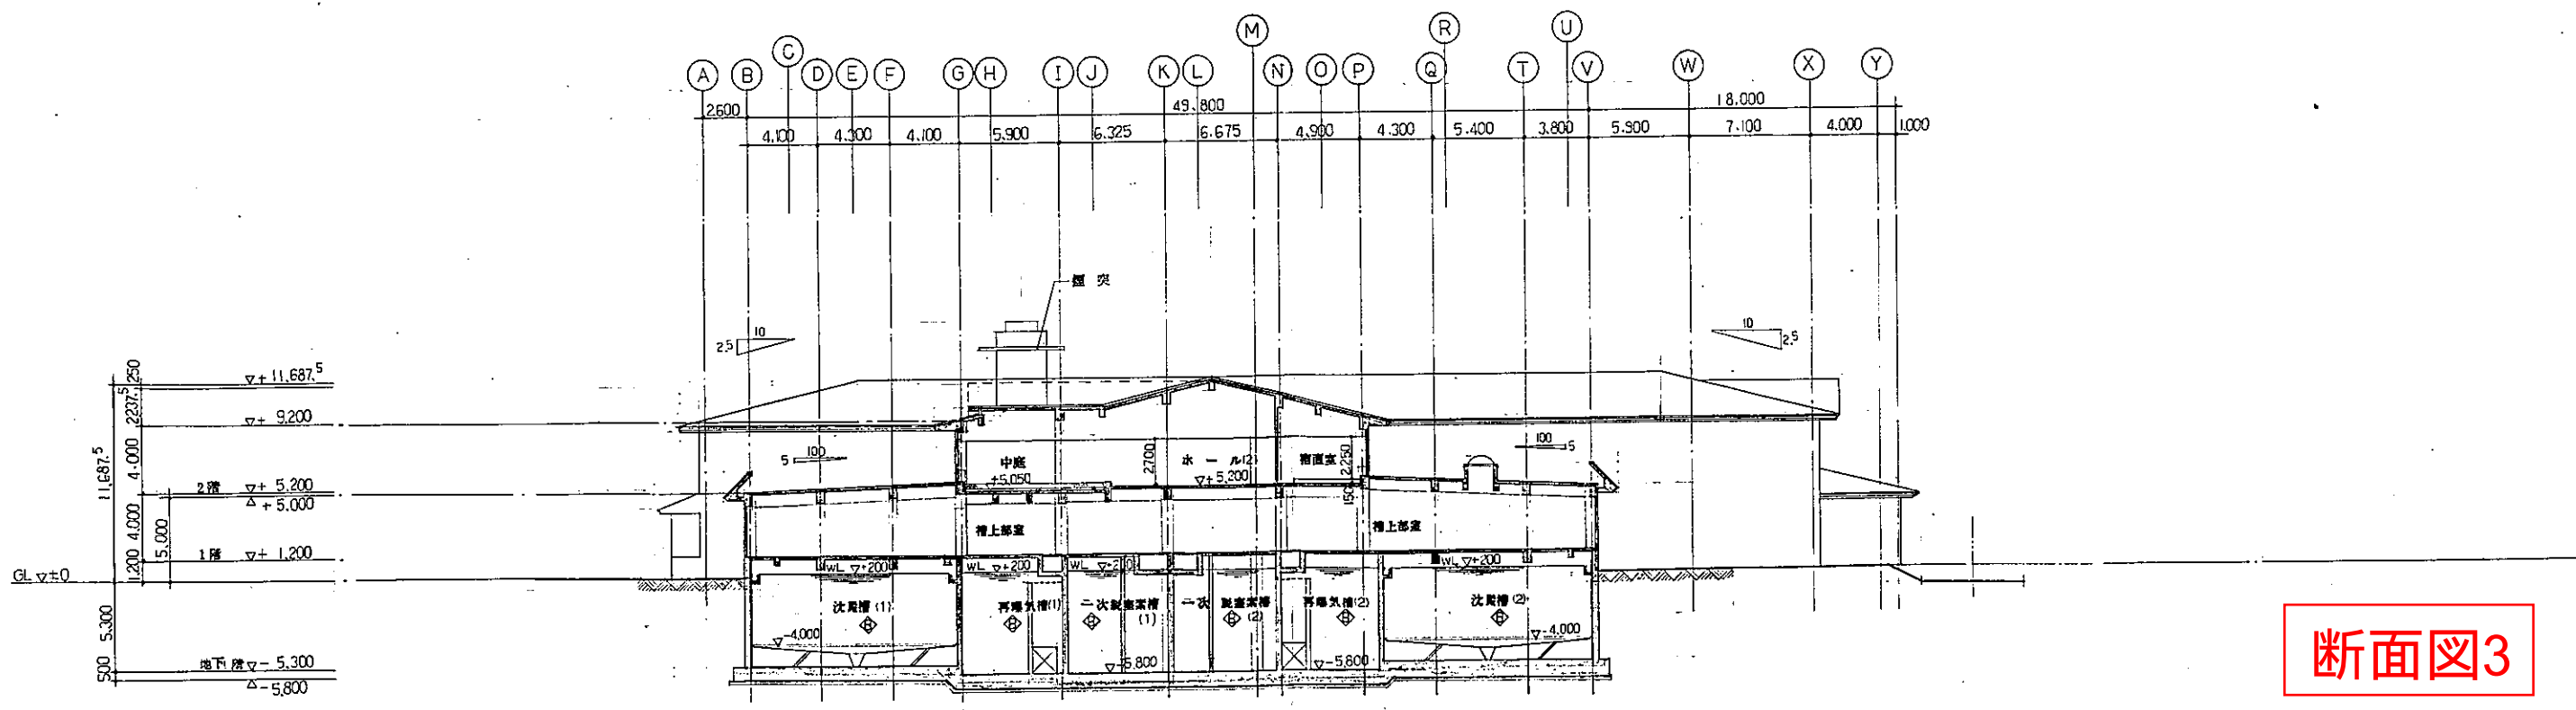


E-E' 断面図 ⑪~⑫部, E-E' 断面図 1/200

断面図3


P6

W-930107		し尿処理	上田地域広域行政事務組合 殿
処理量230t/日			殿
清浄園し尿処理施設更新工事			
承認	設計	製図	申請書印①
株式会社 荏原製作所			断面図(3)
1 W N 9 3 0 1 0 7 3 2 2 8			尺貫 1:200

記号	訂正	年月日	訂正者	担当	承認
◇	水処理設備変更	11.11.1			
◇	管径変更	7.3.2	UJH		
C					
D					
E					

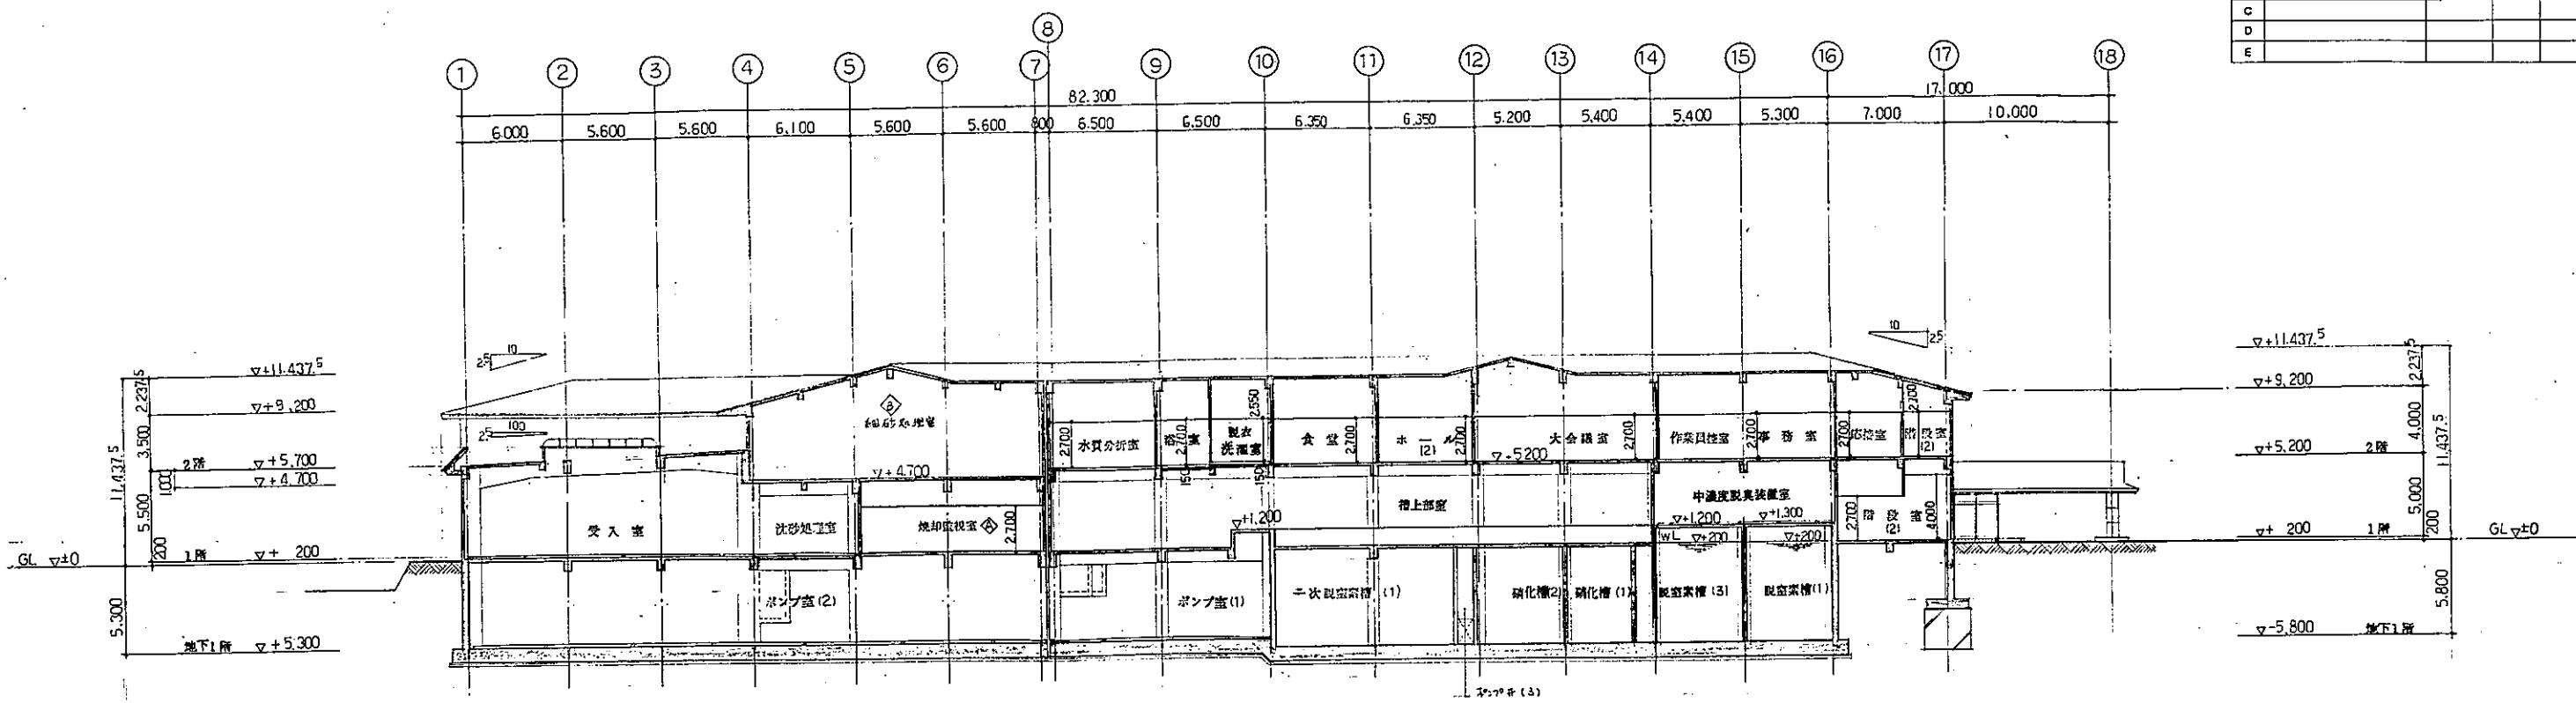

H-H' 断面図 ①-⑮間, H-H' 断面図 1/200

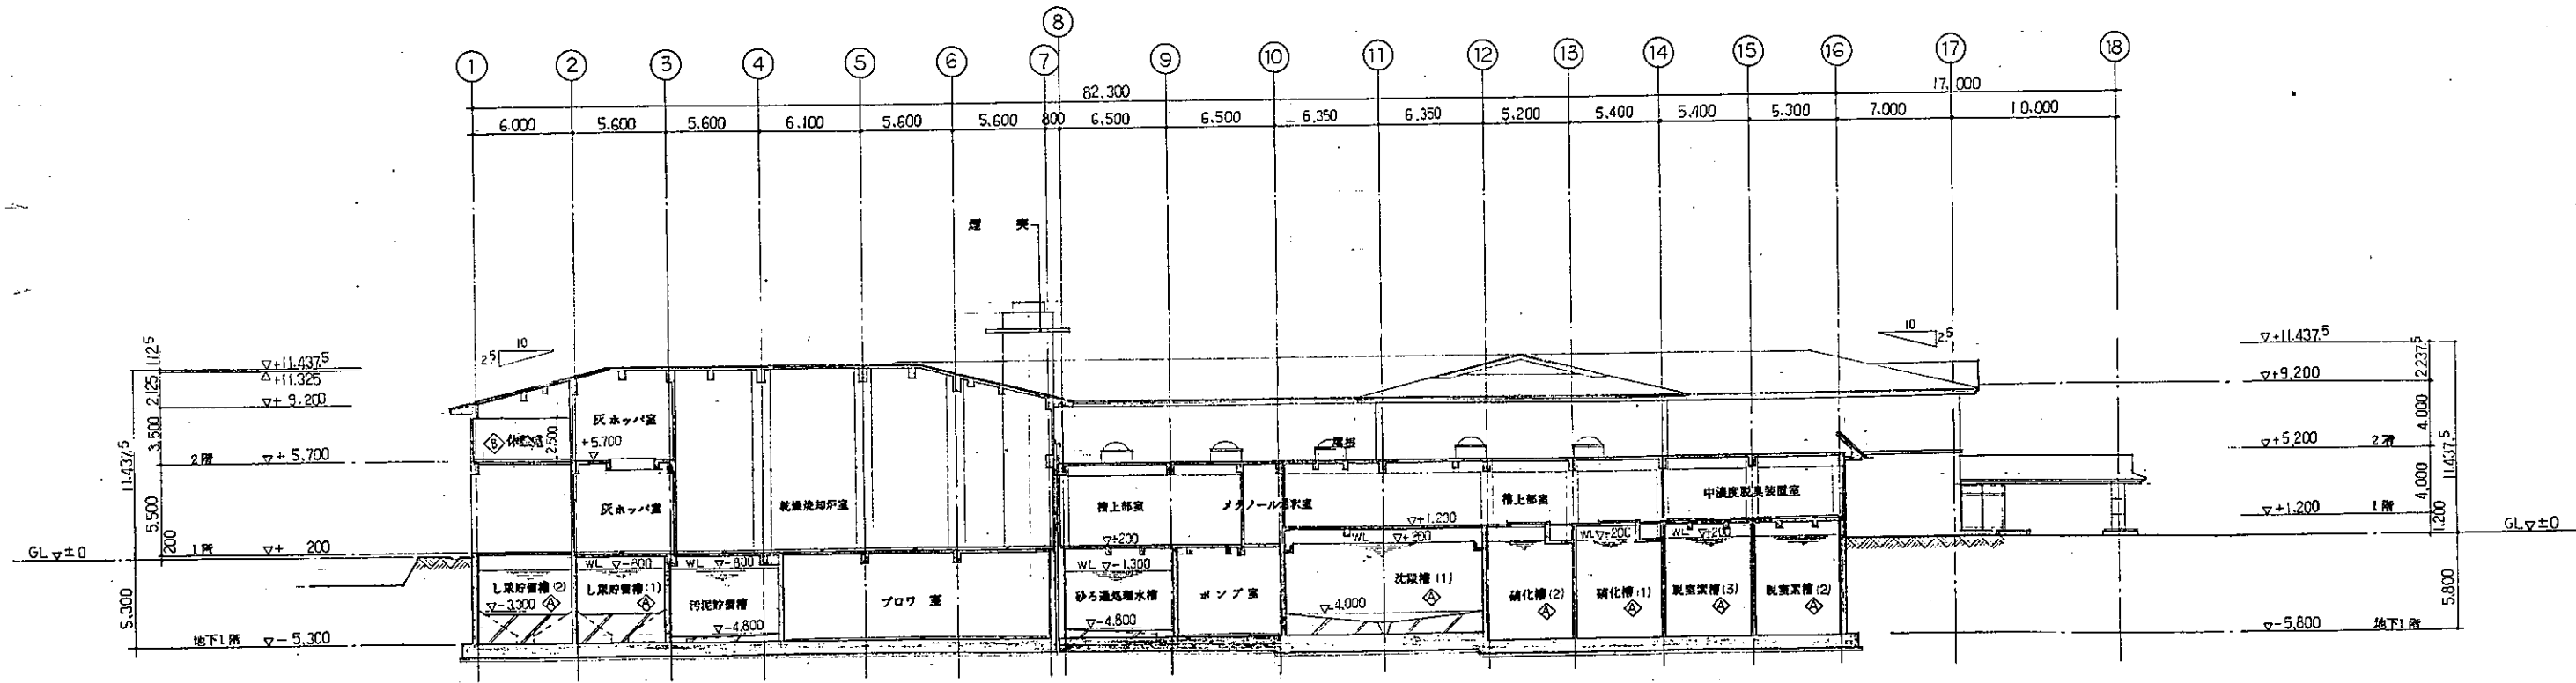


G-G' 断面図 ①-⑮間, G-G' 断面図 1/200


断面図4

工事番号	W-930107	し尿処理	上田地域広域行政事務組合
処理量	280M ³ /日		
工事名	清浄圏し尿処理施設更新工事		
図名	断面図 (4)		
縮尺	1:200		
製図者	株式会社 荏原製作所		
承認者	1 WJN 930107 323		

記号	訂正	年月日	訂正者	担当	承認
◇	水漏れ発生	11/1			
B					
C					
D					
E					

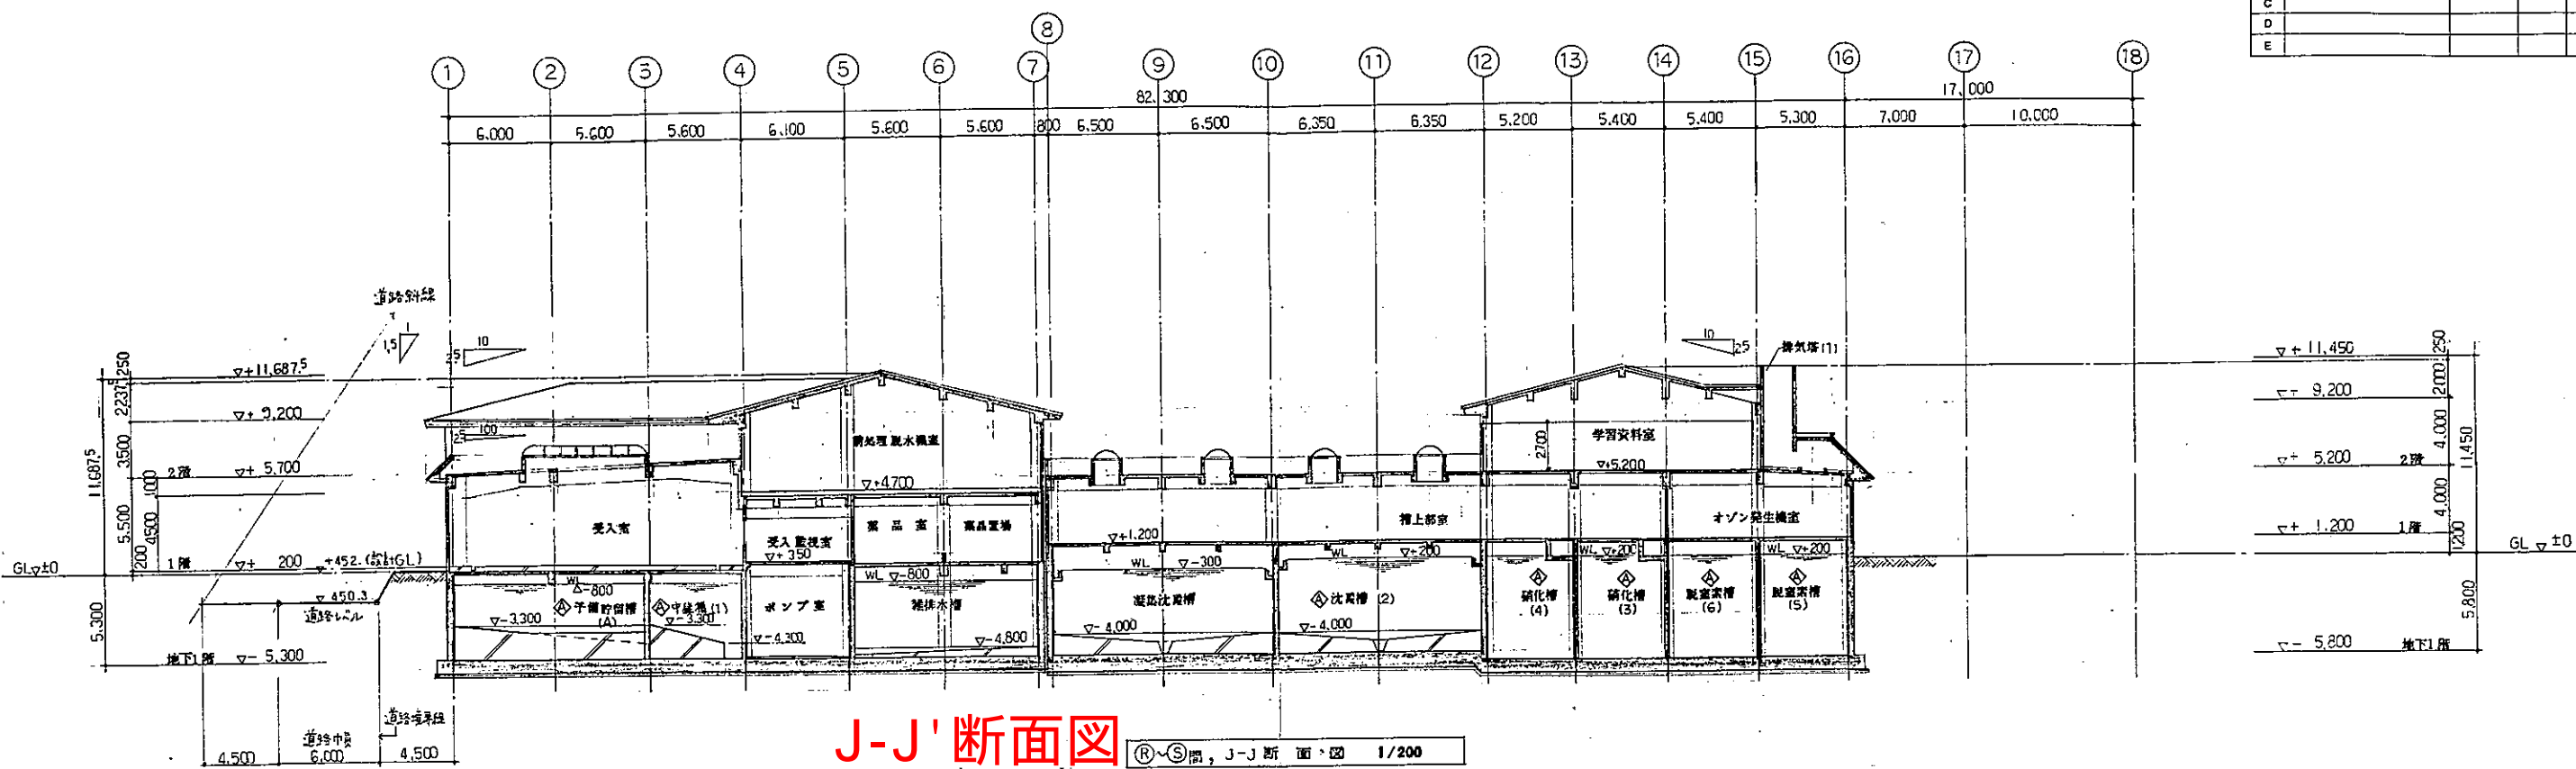

J-J' 断面図 (R)~(S)間, J-J' 断面図 1/200

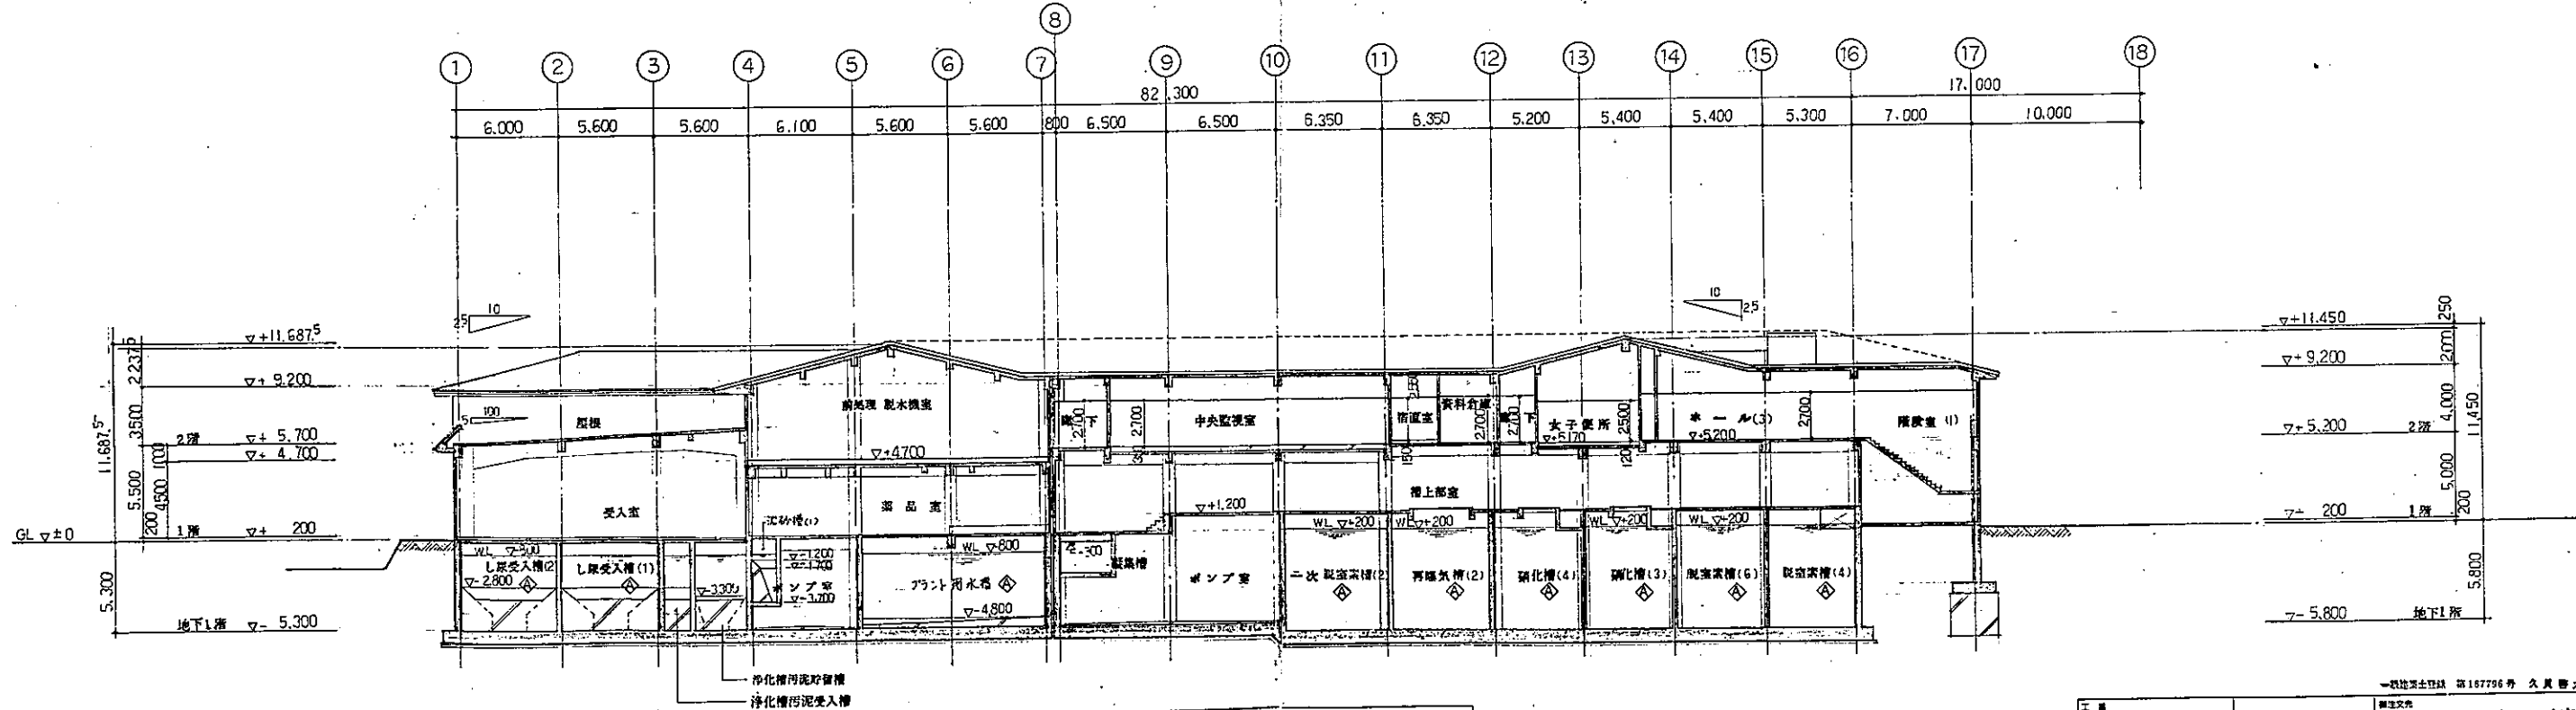

I-I' 断面図 (O)~(P)間, I-I' 断面図 1/200

断面図5

W-930107		し尿処理	上田地域広域行政事務組合 殿
処理量 280t/日		殿	
清浄園し尿処理施設更新工事			
申請者	申請種別	申請種別	申請種別
			申請種別 (1)
株式会社 荏原製作所		1	11/9/30/10/7/3/2/4