


平面図

佐久新校（拡幅予定地）土地造成設計・開発許可申請業務
野沢北高等学校西側農地 佐久市野沢
駐車場及びハンドボールコート設計

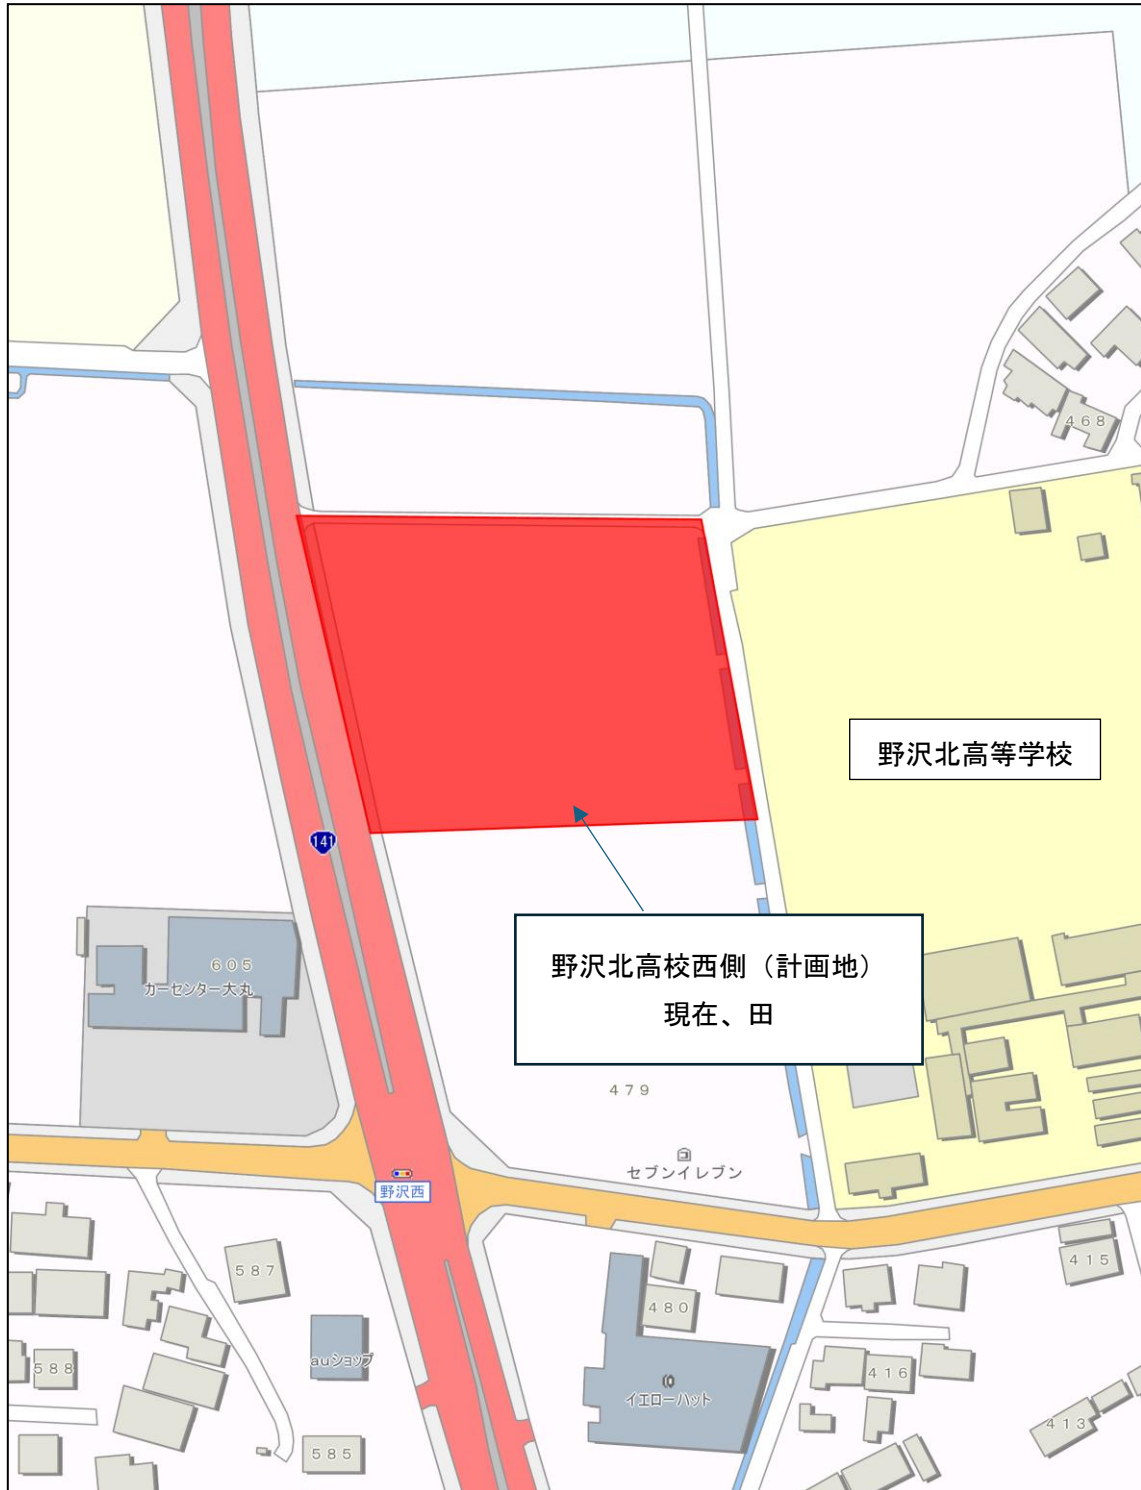

縮尺 1 : 1500

