


宿泊棟東寮

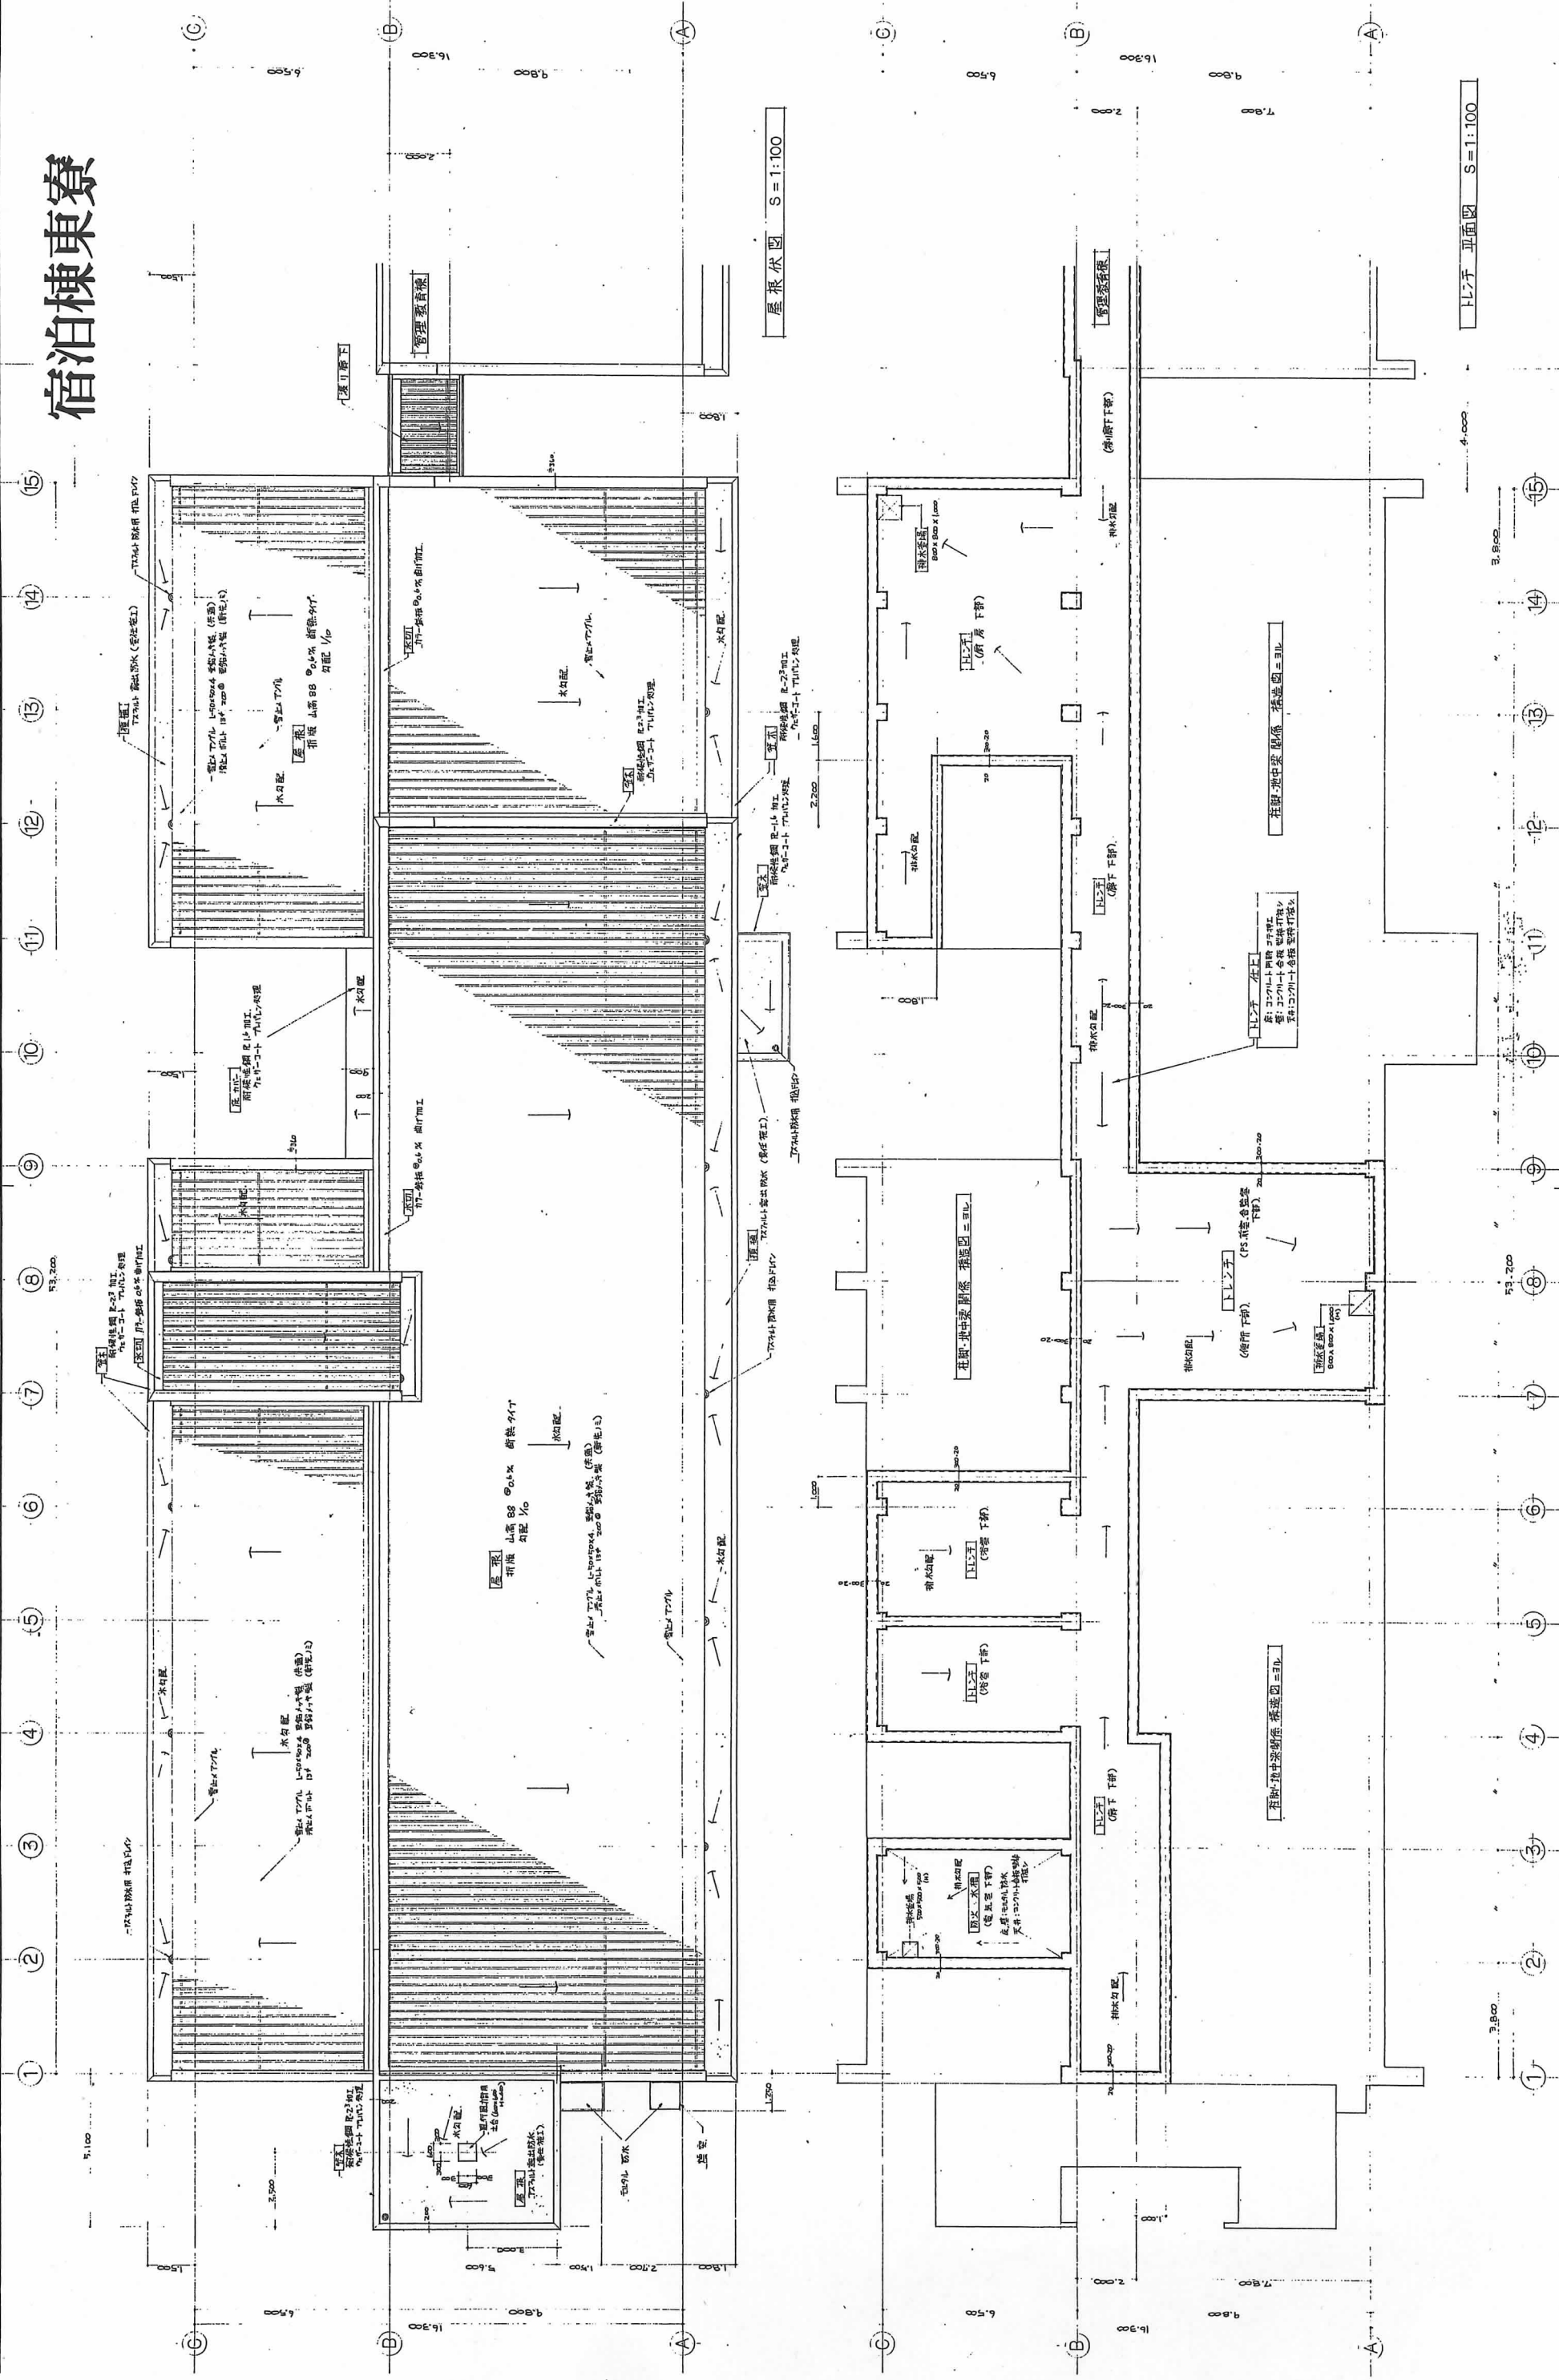

屋根伏図 S=1:100

11.1子 平面図 S=1:100

COLTD. IKEDA DAY No. 0803

SCALE 1:100

CONSTRUCTION NAME 長野県消防学校宿泊棟建築工事

MAP NAME 11.1子 平面図 屋根伏図 No. 7

意

