
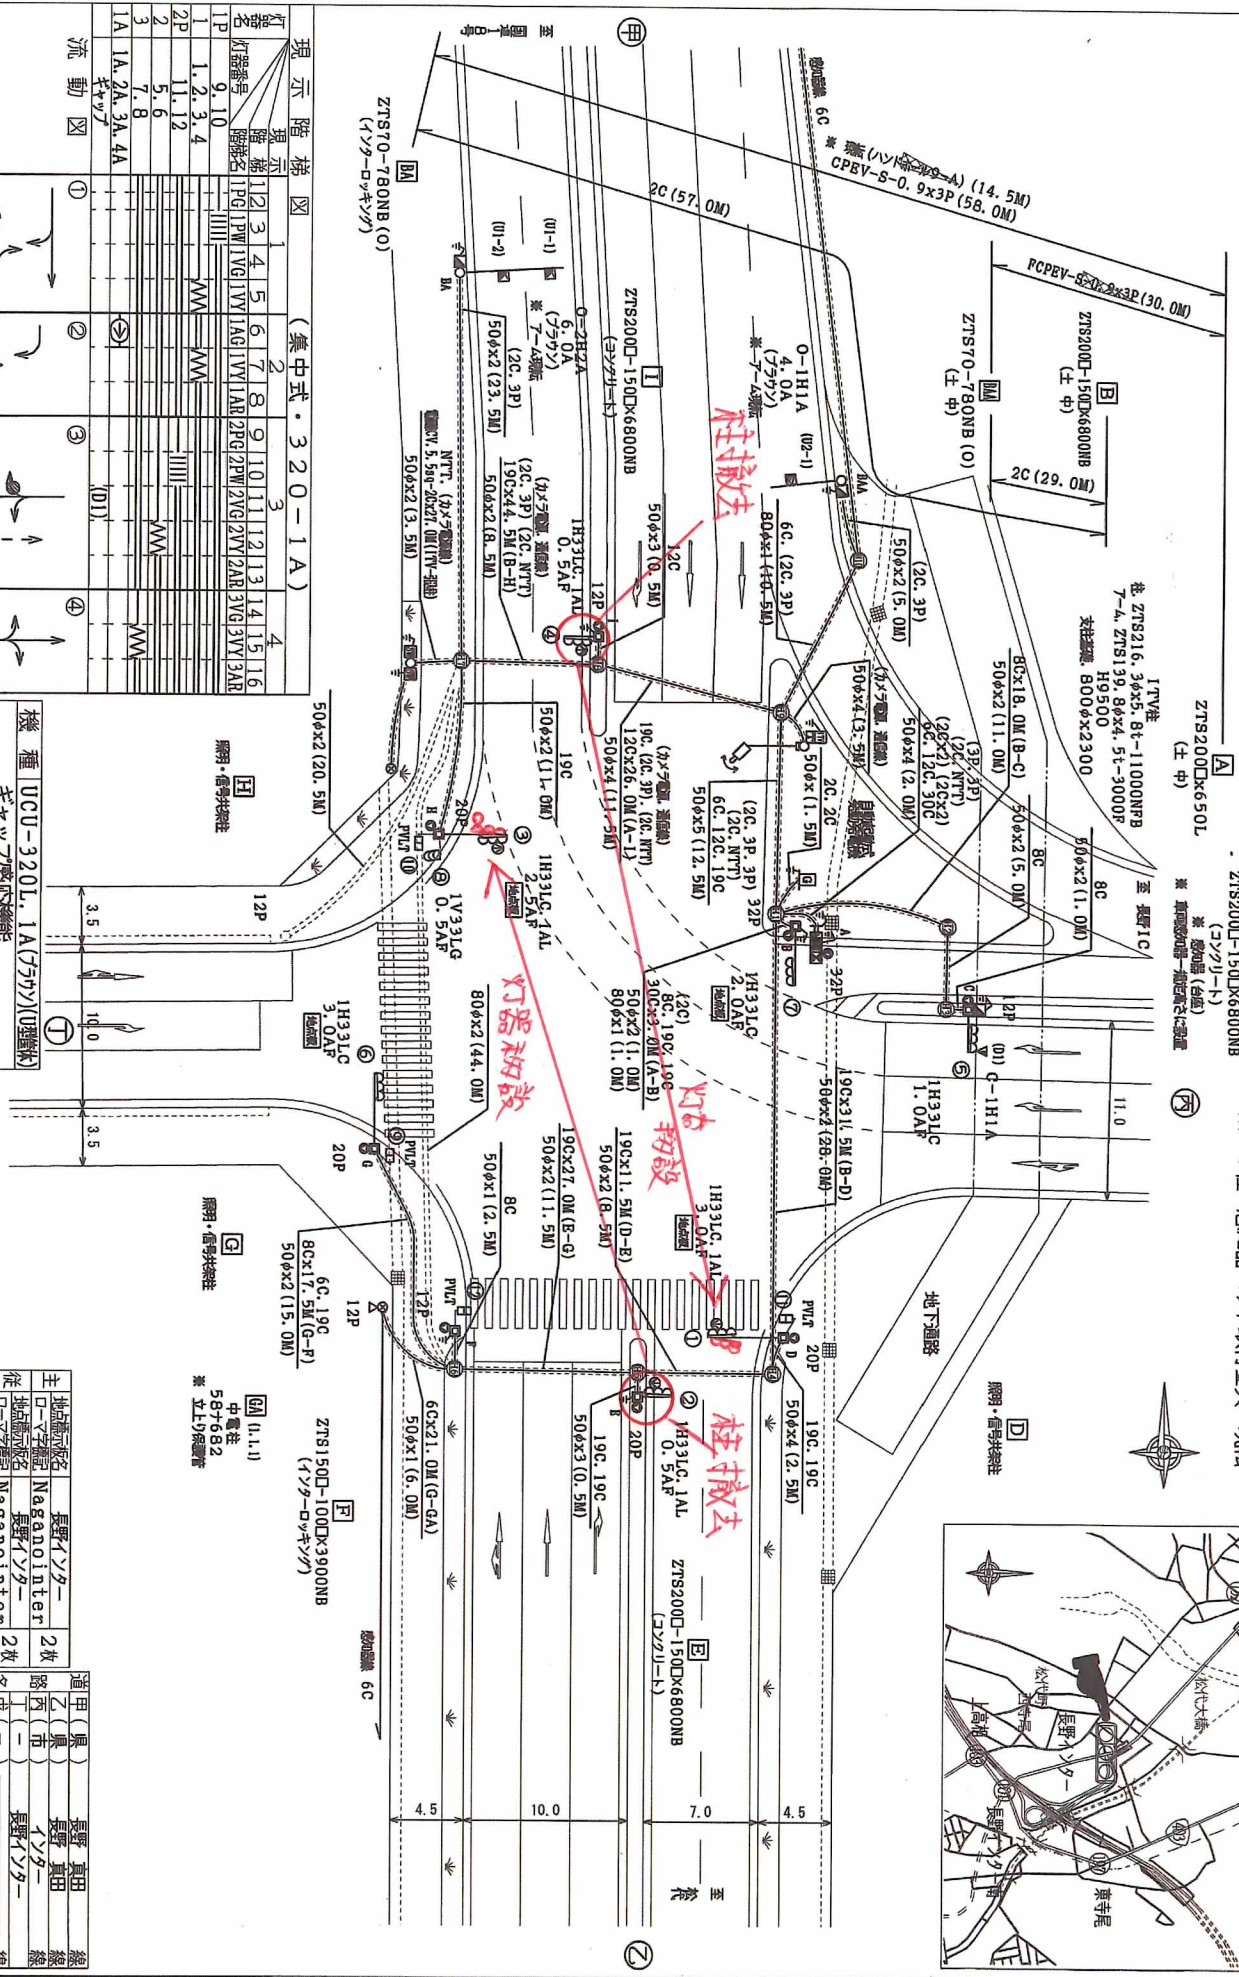


所轄署 長野南 警察署 NO 100 交差点名 長野イソター
 住所 長野市松代町康寺尾1227番地先 平面図A3 縮尺1:300

※ C柱 感知器へツ取付金具一現航

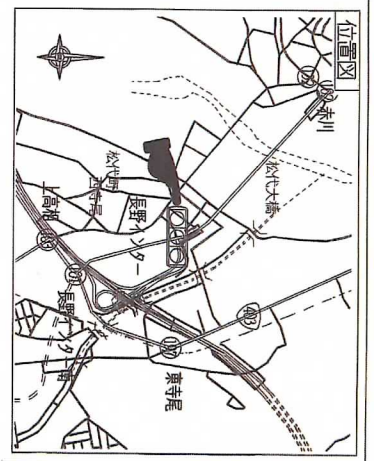

現示階梯図 (集中式・320-1A)

灯番号	階梯番号	1	2	3	4	5	6	7	8	9	10	11	12	13	14	15	16
1P	9.10	PG	PW	VG	YV	AG	YV	AG	YV	AG	YV	AG	YV	AG	YV	AG	YV
2P	1.2, 3.4	MM	MM	MM	MM	MM	MM	MM	MM	MM	MM	MM	MM	MM	MM	MM	MM
3	5.6	MM	MM	MM	MM	MM	MM	MM	MM	MM	MM	MM	MM	MM	MM	MM	MM
1A	1A, 2A, 3A, 4A	MM	MM	MM	MM	MM	MM	MM	MM	MM	MM	MM	MM	MM	MM	MM	MM

機種 UCU-320L. 1A (7575) (U型機)

所轄署 長野南 警察署 NO 100 交差点名 長野イソター
 主 地籍番号 長野イソター 2枚
 主 地籍番号 Naganoiniter 2枚
 主 地籍番号 長野イソター 2枚
 主 地籍番号 Naganoiniter 2枚

31年1月30日現況図 長野南警察本部 平面図A3 3枚中之1