

指 定 道 路 調 書

（第一面）

整理番号	佐久第 186 号	指定道路図対照番号	佐久第 186 号	指定道路の種類	第 5 号道路	
指定の年月日	平成 10 年 9 月 2 日	指定道路の延長	33.50 メートル		指定道路の幅員	4.21 メートル
指定道路の位置	小諸市大字和田字鎌田原 104 番地 9					
申請者の氏名	[REDACTED]					
水平距離指定の年月日		水平距離指定に係る道路の部分の延長	メートル	水平距離	メートル	
水平距離指定に係る道路の部分の位置						
その他						

位置図 (佐久第 186 号)

別紙のとおり

(注意)

1. 「指定道路の種類」欄は、建築基準法第 42 条第 1 項第 4 号の規定による指定に係る道路は「4 号道路」、同法第 42 条第 1 項第 5 号の規定による指定に係る道路は「5 号道路」、同法第 42 条第 2 項の規定による指定に係る道路は「2 項道路」、同法第 42 条第 4 項の規定による指定に係る道路は「4 項道路」、同法第 68 条の 7 第 1 項の規定による指定に係る道路は「予定道路」と記載する。
2. 「申請者の氏名」欄は、建築基準法第 42 条第 1 項第 5 号の規定による指定をした場合に記載する。
3. 「水平距離指定の年月日」欄、「水平距離指定に係る道路の部分の位置」欄、「水平距離指定に係る道路の部分の幅員」欄及び「水平距離」は、建築基準法第 42 条第 3 項の規定による水平距離の指定をした場合に記載する。
4. 位置図には、方位、縮尺、指定道路の位置、延長及び幅員並びに水平距離指定に係る道路の部分の位置及び延長並びに水平距離を表示すること。また、必要に応じて関係図面を添付すること。

指 定 道 路 調 書

（第一面）


整理番号	佐久第 187 号	指定道路図対照番号	佐久第 187 号	指定道路の種類	第 5 号道路	
指定の年月日	平成 11 年 5 月 28 日	指定道路の延長	30.60 メートル		指定道路の幅員	4.00～4.45 メートル
指定道路の位置	小諸市甲字西菊田 2145 番地 1					
申請者の氏名	[Redacted Name]					
水平距離指定の年月日		水平距離指定に係る道路の部分の延長	メートル	水平距離	メートル	
水平距離指定に係る道路の部分の位置						
その他						

位置図 (佐久第 187 号)

別紙のとおり

(注意)

1. 「指定道路の種類」欄は、建築基準法第 42 条第 1 項第 4 号の規定による指定に係る道路は「4 号道路」、同法第 42 条第 1 項第 5 号の規定による指定に係る道路は「5 号道路」、同法第 42 条第 2 項の規定による指定に係る道路は「2 項道路」、同法第 42 条第 4 項の規定による指定に係る道路は「4 項道路」、同法第 68 条の 7 第 1 項の規定による指定に係る道路は「予定道路」と記載する。
2. 「申請者の氏名」欄は、建築基準法第 42 条第 1 項第 5 号の規定による指定をした場合に記載する。
3. 「水平距離指定の年月日」欄、「水平距離指定に係る道路の部分の位置」欄、「水平距離指定に係る道路の部分の幅員」欄及び「水平距離」は、建築基準法第 42 条第 3 項の規定による水平距離の指定をした場合に記載する。
4. 位置図には、方位、縮尺、指定道路の位置、延長及び幅員並びに水平距離指定に係る道路の部分の位置及び延長並びに水平距離を表示すること。また、必要に応じて関係図面を添付すること。

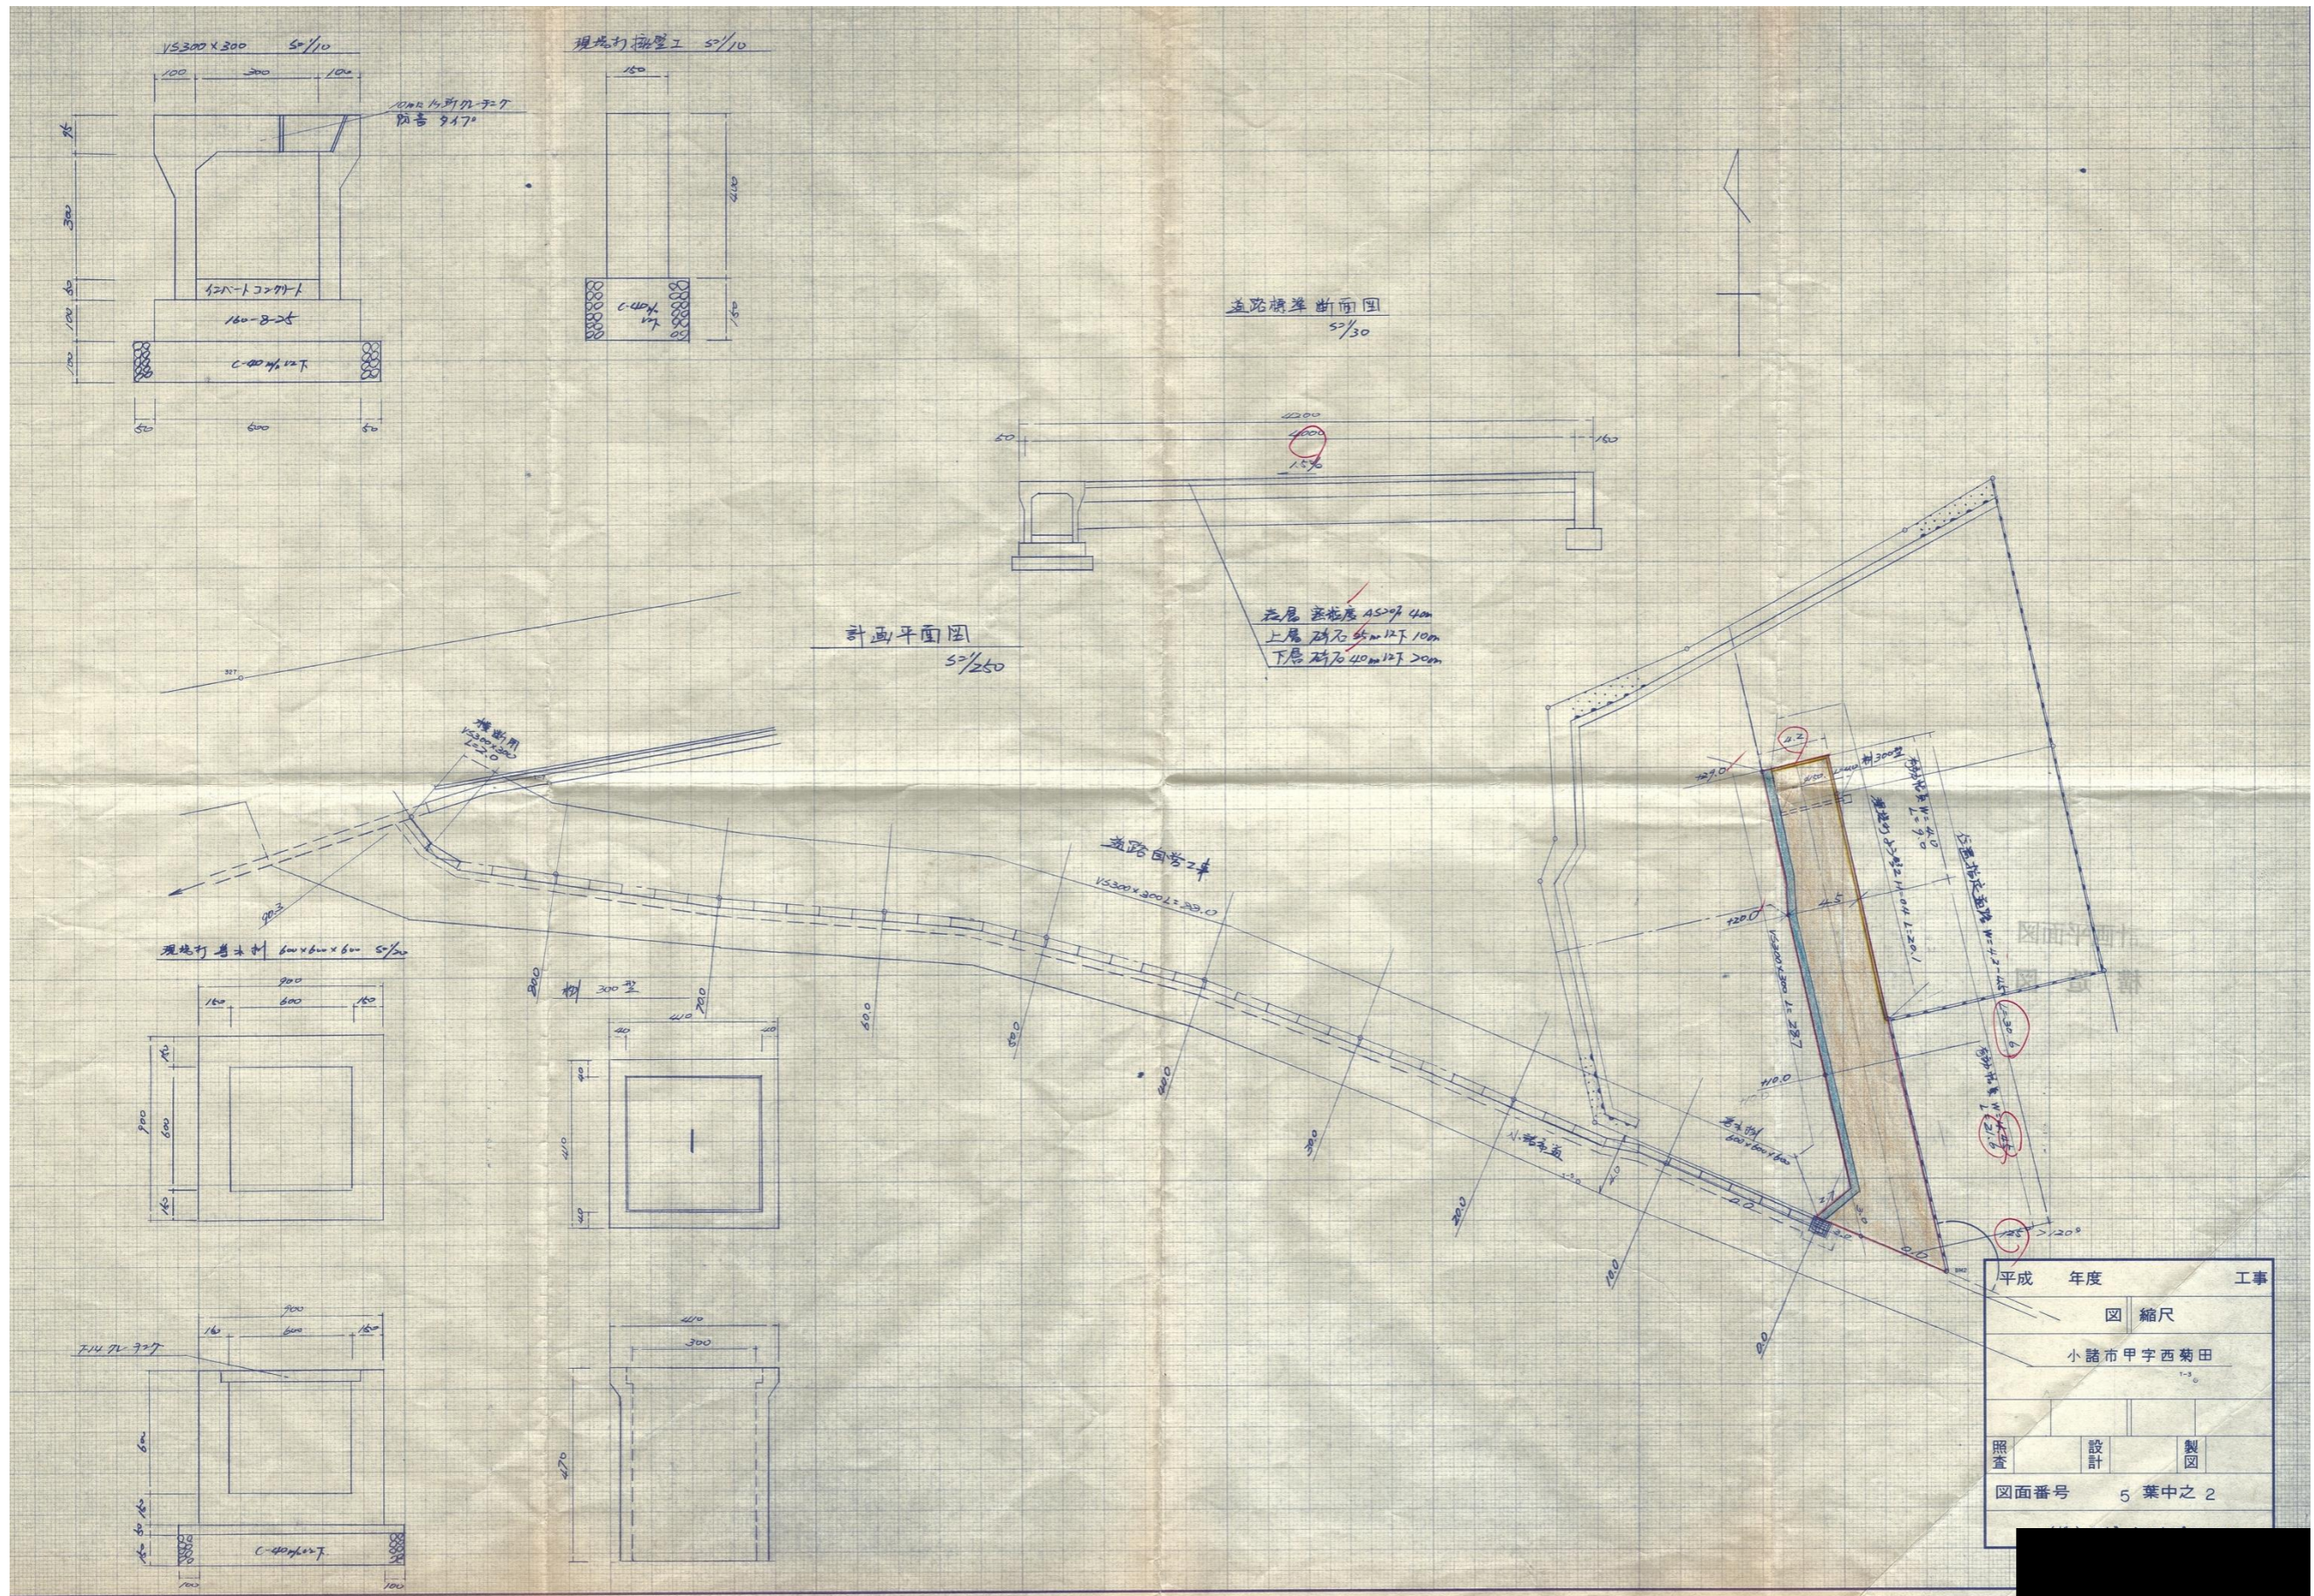

指 定 道 路 調 書

（第一面）

整理番号	佐久第 191 号	指定道路図対照番号	佐久第 191 号	指定道路の種類	第 5 号道路	
指定の年月日	平成 11 年 1 月 18 日	指定道路の延長	64.00 メートル		指定道路の幅員	4.00 メートル
指定道路の位置	小諸市大字市字芝宮 691 番地 9、691 番地 13					
申請者の氏名	[REDACTED]					
水平距離指定の年月日		水平距離指定に係る道路の部分の延長	メートル	水平距離	メートル	
水平距離指定に係る道路の部分の位置						
その他						

位置図 (佐久第 191 号)

別紙のとおり


(注意)

1. 「指定道路の種類」欄は、建築基準法第 42 条第 1 項第 4 号の規定による指定に係る道路は「4 号道路」、同法第 42 条第 1 項第 5 号の規定による指定に係る道路は「5 号道路」、同法第 42 条第 2 項の規定による指定に係る道路は「2 項道路」、同法第 42 条第 4 項の規定による指定に係る道路は「4 項道路」、同法第 68 条の 7 第 1 項の規定による指定に係る道路は「予定道路」と記載する。
2. 「申請者の氏名」欄は、建築基準法第 42 条第 1 項第 5 号の規定による指定をした場合に記載する。
3. 「水平距離指定の年月日」欄、「水平距離指定に係る道路の部分の位置」欄、「水平距離指定に係る道路の部分の幅員」欄及び「水平距離」は、建築基準法第 42 条第 3 項の規定による水平距離の指定をした場合に記載する。
4. 位置図には、方位、縮尺、指定道路の位置、延長及び幅員並びに水平距離指定に係る道路の部分の位置及び延長並びに水平距離を表示すること。また、必要に応じて関係図面を添付すること。

別紙

位置図 (佐久第 191 号)

平面図 $S = \frac{1}{250}$

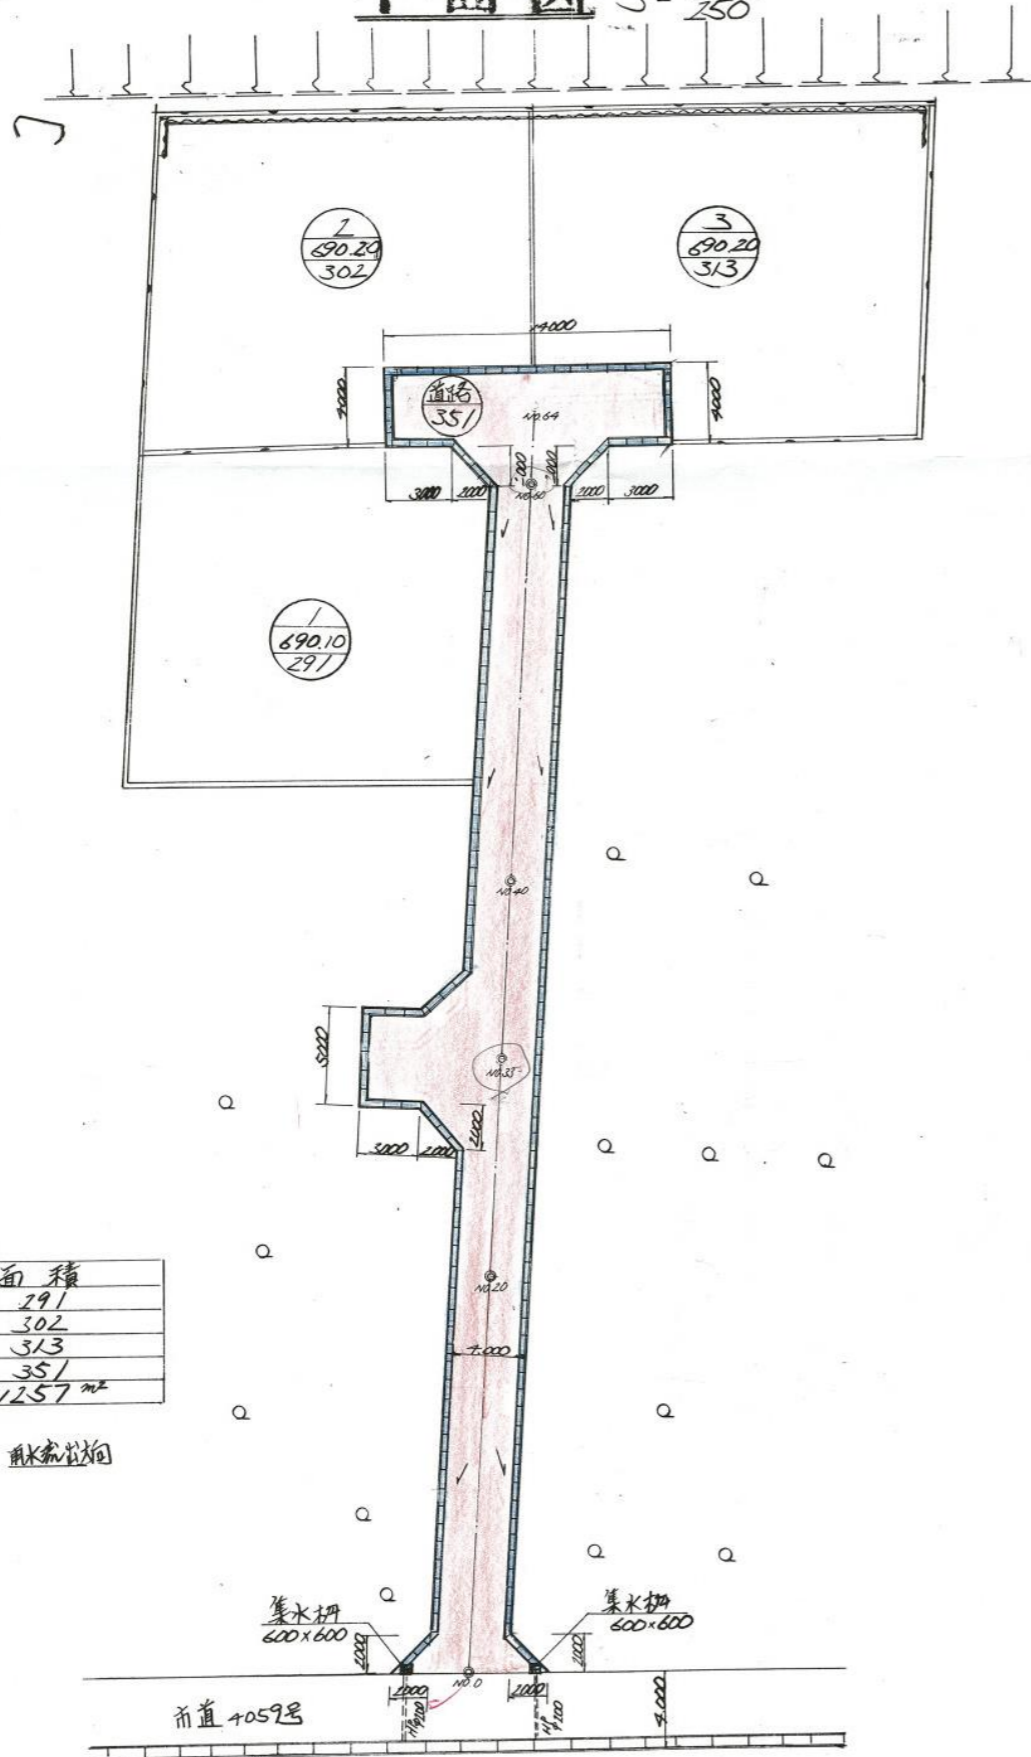


区画	面積
1	291
2	302
3	313
道路	357
合計	1257 m ²

雨水流方向

公図(写) $S = \frac{1}{500}$


小諸市大字芝呂

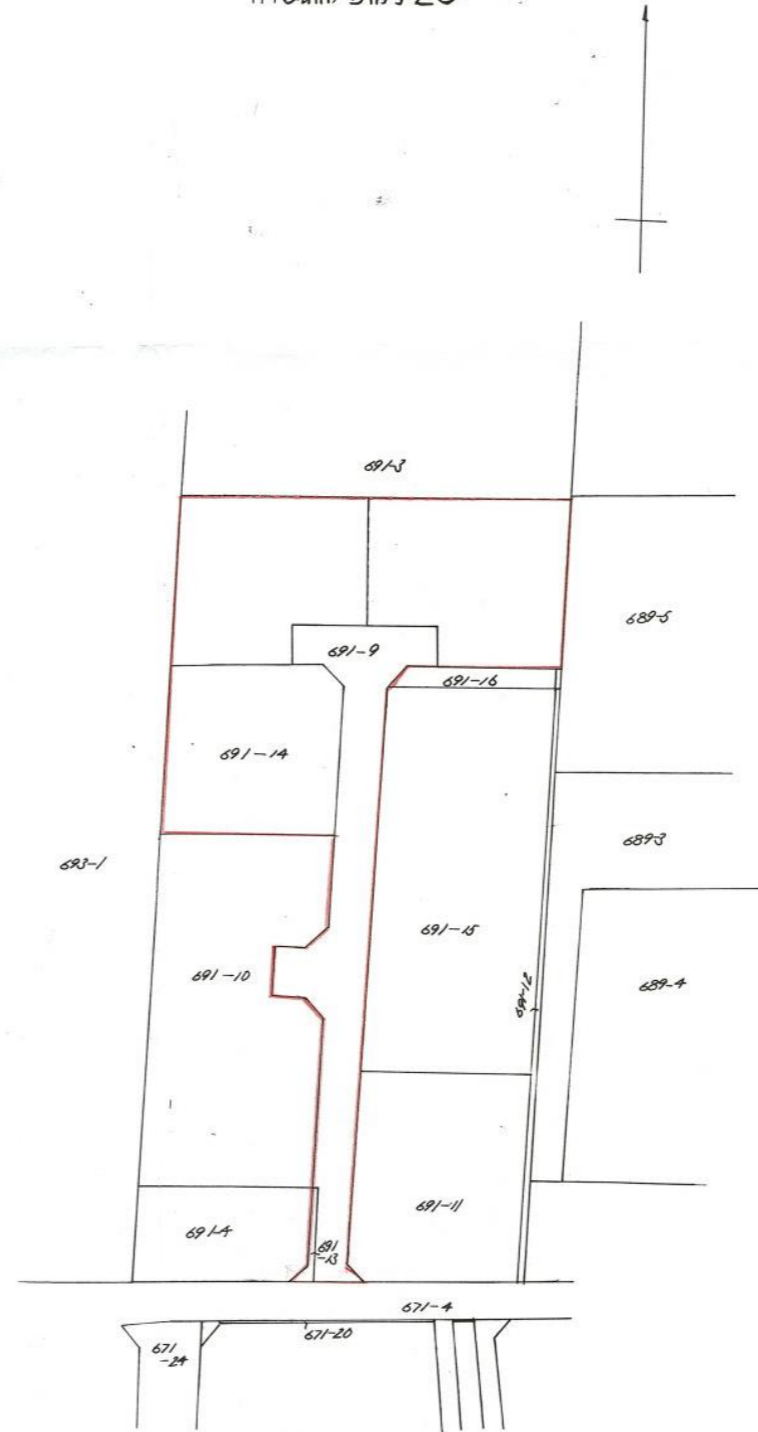

平成 10 年度 位置指定道路工事			
平面	図	縮尺	
公図(写)			
小諸市大字芝呂			
照査	設計	製図	
図面番号		葉中之	


縦断図

S $H=1:200$
 $V=1:100$

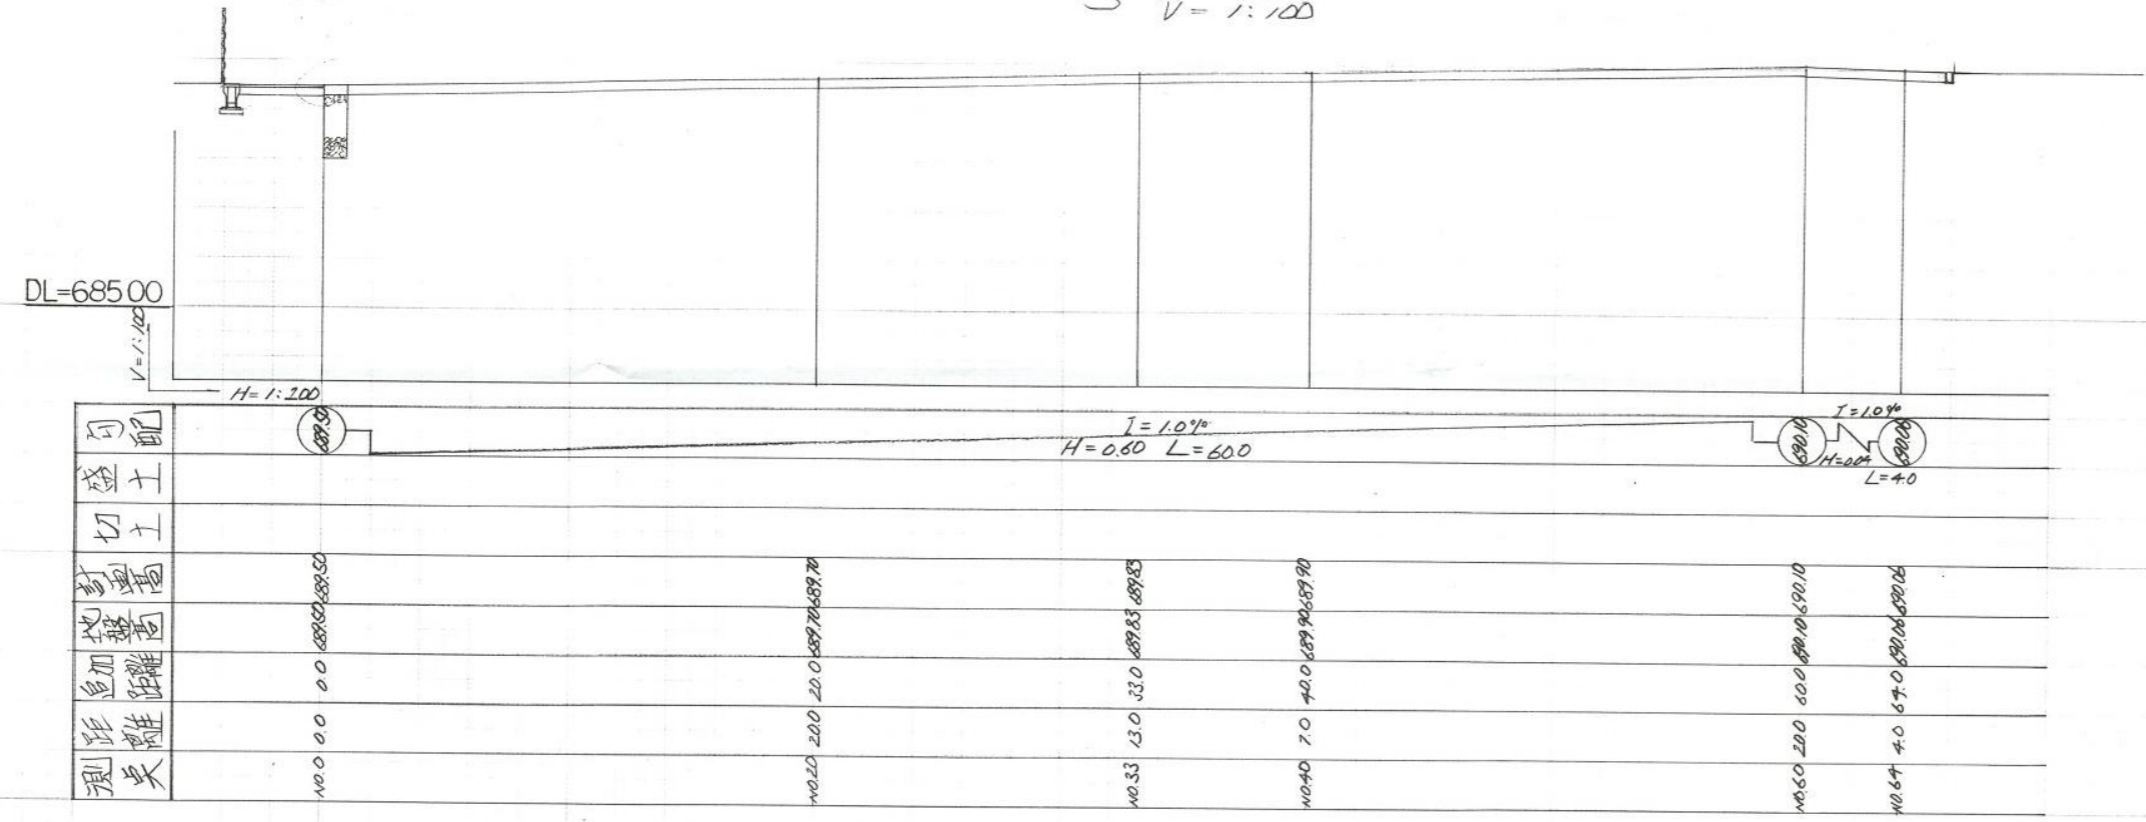

道路標準断面図

S=1/6

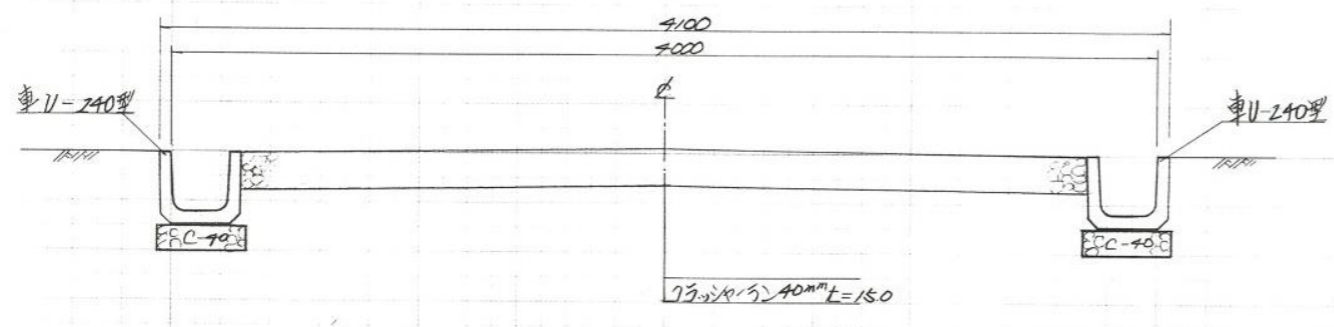

平成 10 年度 横濱市 道路 工事			
縦断		縮尺	
横断			
川崎市大宮市字宮			
照査	設計	製図	
図面番号		葉中之	

指 定 道 路 調 書

（第一面）


整理番号	佐久第 192 号	指定道路図対照番号	佐久第 192 号	指定道路の種類	第 5 号道路	
指定の年月日	平成 11 年 3 月 1 日	指定道路の延長	17.50 メートル		指定道路の幅員	4.80 メートル
指定道路の位置	小諸市大字塩野字中ノ宮 1840 番地 10					
申請者の氏名	[REDACTED]					
水平距離指定の年月日		水平距離指定に係る道路の部分の延長	メートル	水平距離	メートル	
水平距離指定に係る道路の部分の位置						
その他						

位置図 (佐久第 192 号)

別紙のとおり

(注意)

1. 「指定道路の種類」欄は、建築基準法第 42 条第 1 項第 4 号の規定による指定に係る道路は「4 号道路」、同法第 42 条第 1 項第 5 号の規定による指定に係る道路は「5 号道路」、同法第 42 条第 2 項の規定による指定に係る道路は「2 項道路」、同法第 42 条第 4 項の規定による指定に係る道路は「4 項道路」、同法第 68 条の 7 第 1 項の規定による指定に係る道路は「予定道路」と記載する。
2. 「申請者の氏名」欄は、建築基準法第 42 条第 1 項第 5 号の規定による指定をした場合に記載する。
3. 「水平距離指定の年月日」欄、「水平距離指定に係る道路の部分の位置」欄、「水平距離指定に係る道路の部分の幅員」欄及び「水平距離」は、建築基準法第 42 条第 3 項の規定による水平距離の指定をした場合に記載する。
4. 位置図には、方位、縮尺、指定道路の位置、延長及び幅員並びに水平距離指定に係る道路の部分の位置及び延長並びに水平距離を表示すること。また、必要に応じて関係図面を添付すること。

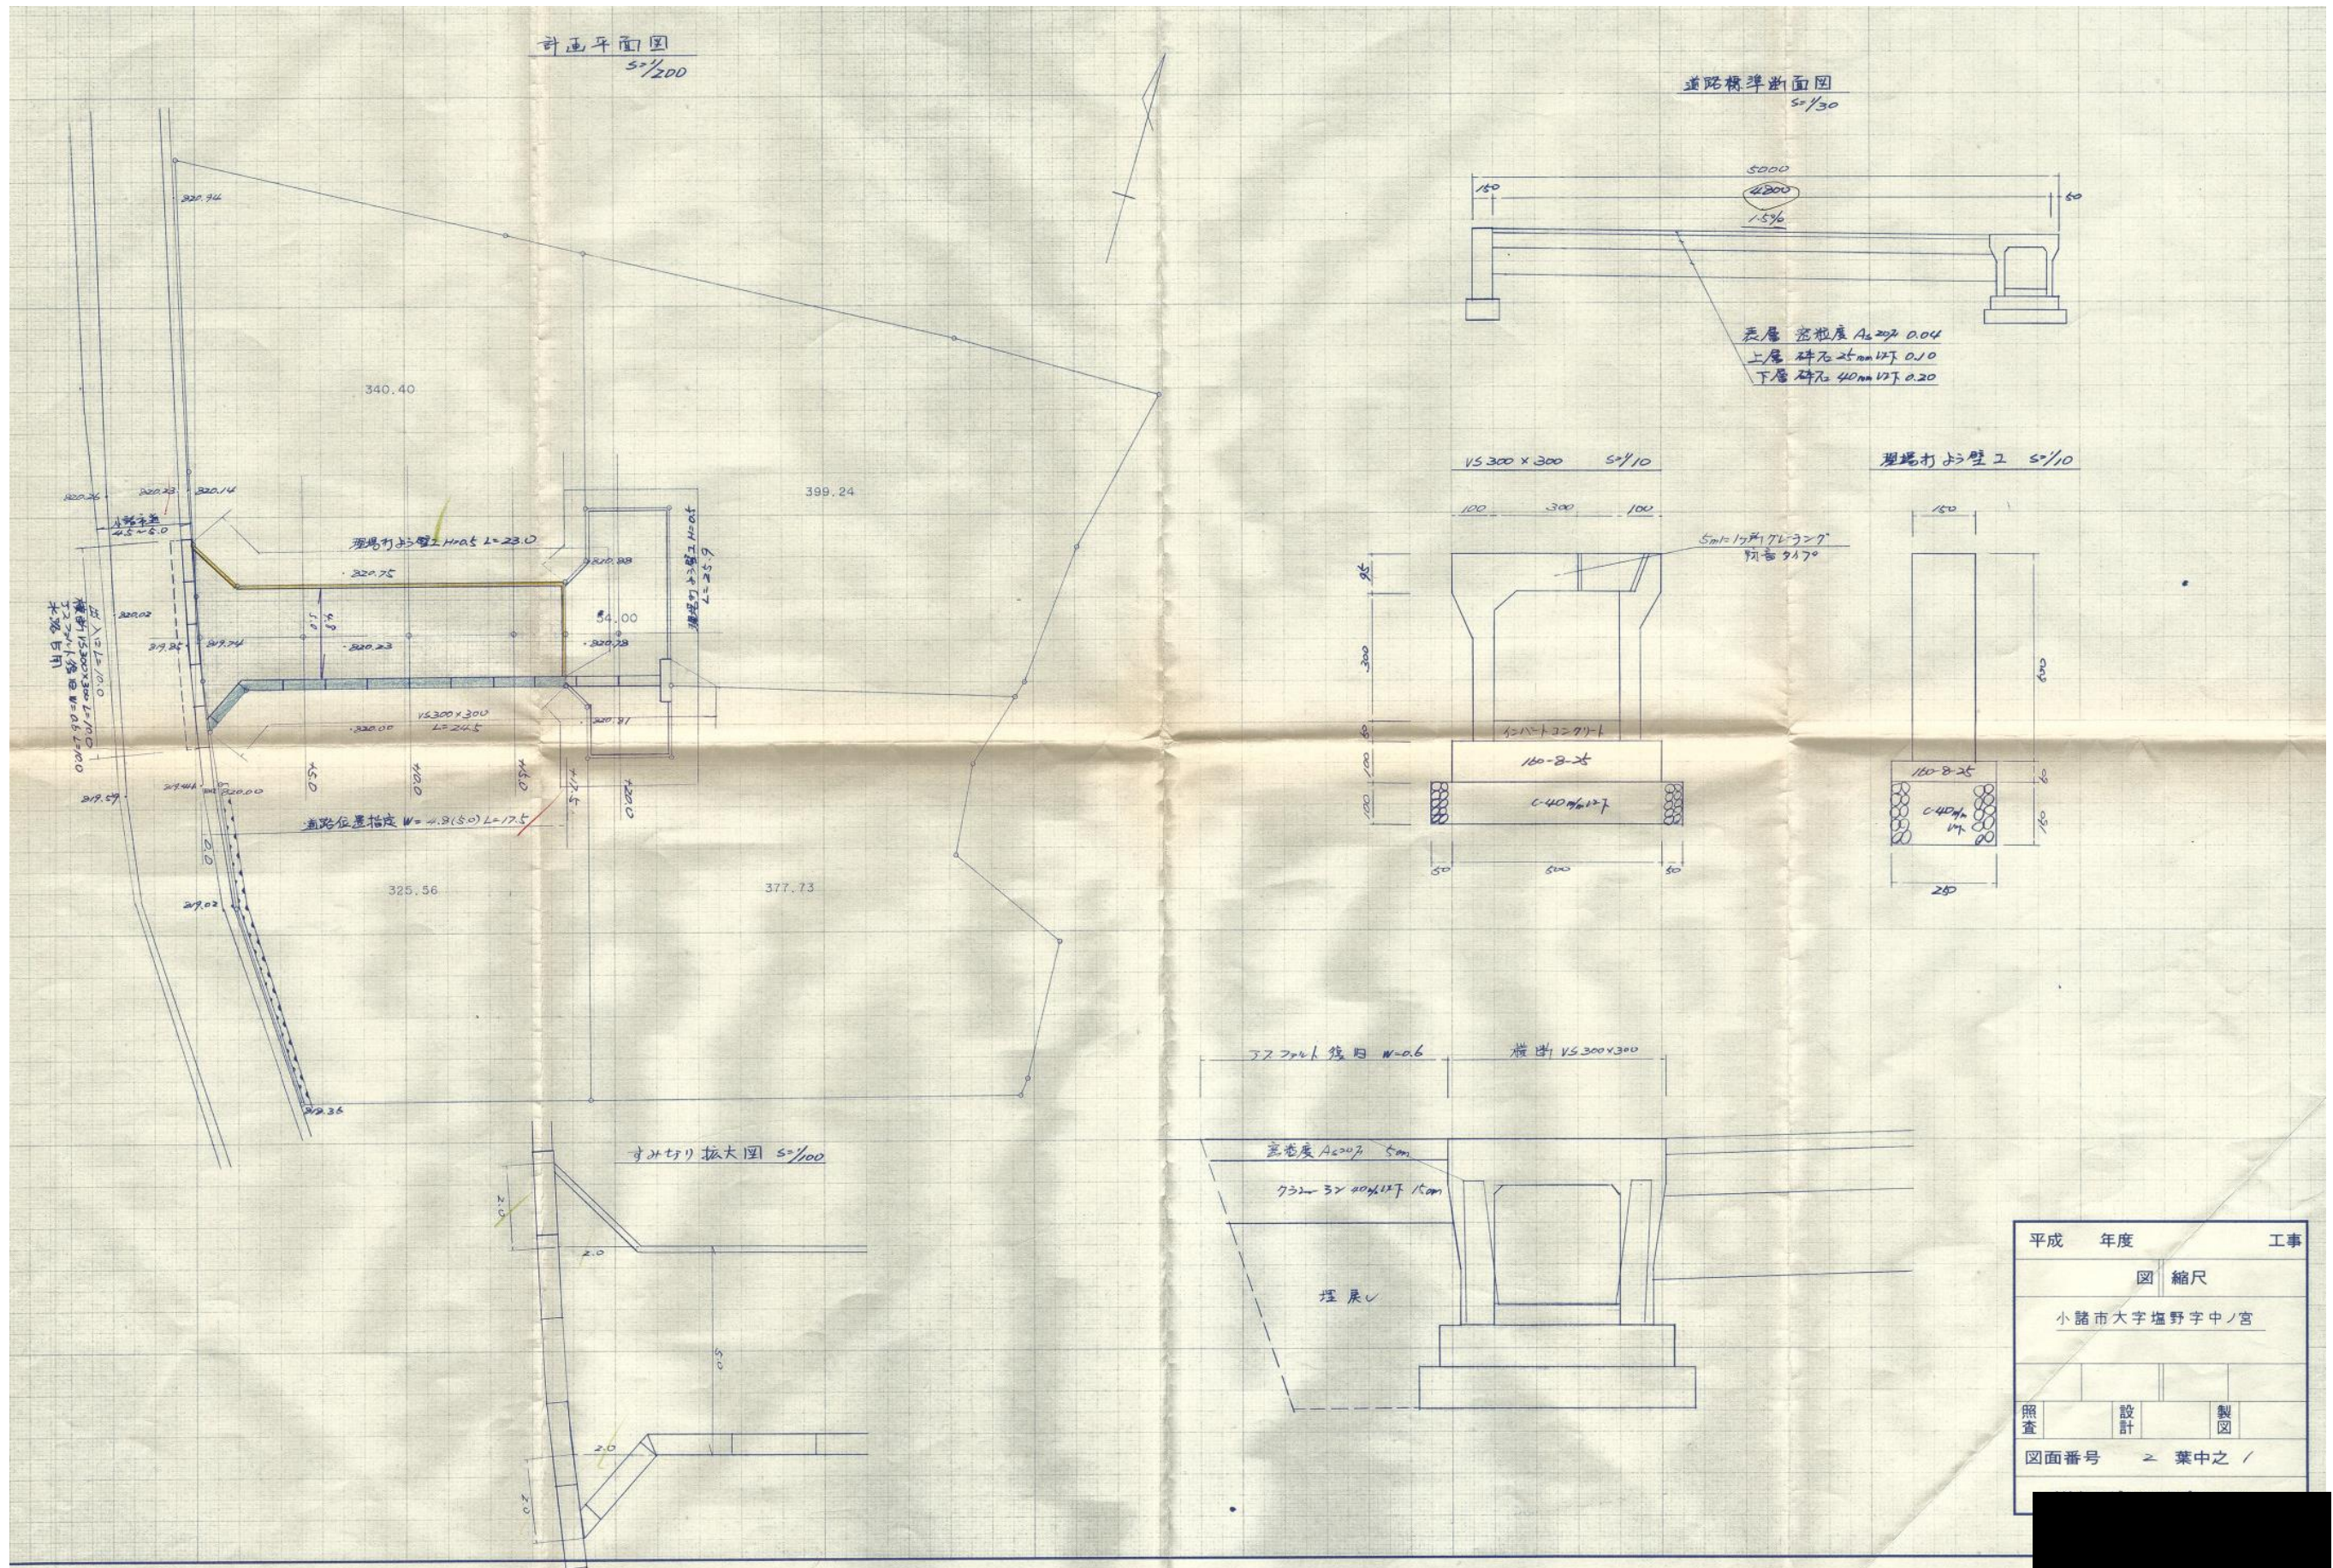

指 定 道 路 調 書

（第一面）

整理番号	佐久第 197 号	指定道路図対照番号	佐久第 197 号	指定道路の種類	第 5 号道路	
指定の年月日	平成 11 年 10 月 26 日	指定道路の延長	54.40 メートル		指定道路の幅員	6.00 メートル
指定道路の位置	小諸市甲字上鶴巻 1175 番地 7、1175 番地 8 甲字洞 424 番地 4、424 番地 25					
申請者の氏名	[Redacted Name]					
水平距離指定の年月日		水平距離指定に係る道路の部分の延長	メートル	水平距離	メートル	
水平距離指定に係る道路の部分の位置						
その他						


位置図 (佐久第 197 号)

別紙のとおり


(注意)

1. 「指定道路の種類」欄は、建築基準法第 42 条第 1 項第 4 号の規定による指定に係る道路は「4 号道路」、同法第 42 条第 1 項第 5 号の規定による指定に係る道路は「5 号道路」、同法第 42 条第 2 項の規定による指定に係る道路は「2 項道路」、同法第 42 条第 4 項の規定による指定に係る道路は「4 項道路」、同法第 68 条の 7 第 1 項の規定による指定に係る道路は「予定道路」と記載する。
2. 「申請者の氏名」欄は、建築基準法第 42 条第 1 項第 5 号の規定による指定をした場合に記載する。
3. 「水平距離指定の年月日」欄、「水平距離指定に係る道路の部分の位置」欄、「水平距離指定に係る道路の部分の幅員」欄及び「水平距離」は、建築基準法第 42 条第 3 項の規定による水平距離の指定をした場合に記載する。
4. 位置図には、方位、縮尺、指定道路の位置、延長及び幅員並びに水平距離指定に係る道路の部分の位置及び延長並びに水平距離を表示すること。また、必要に応じて関係図面を添付すること。

計画平面図 S=1/200

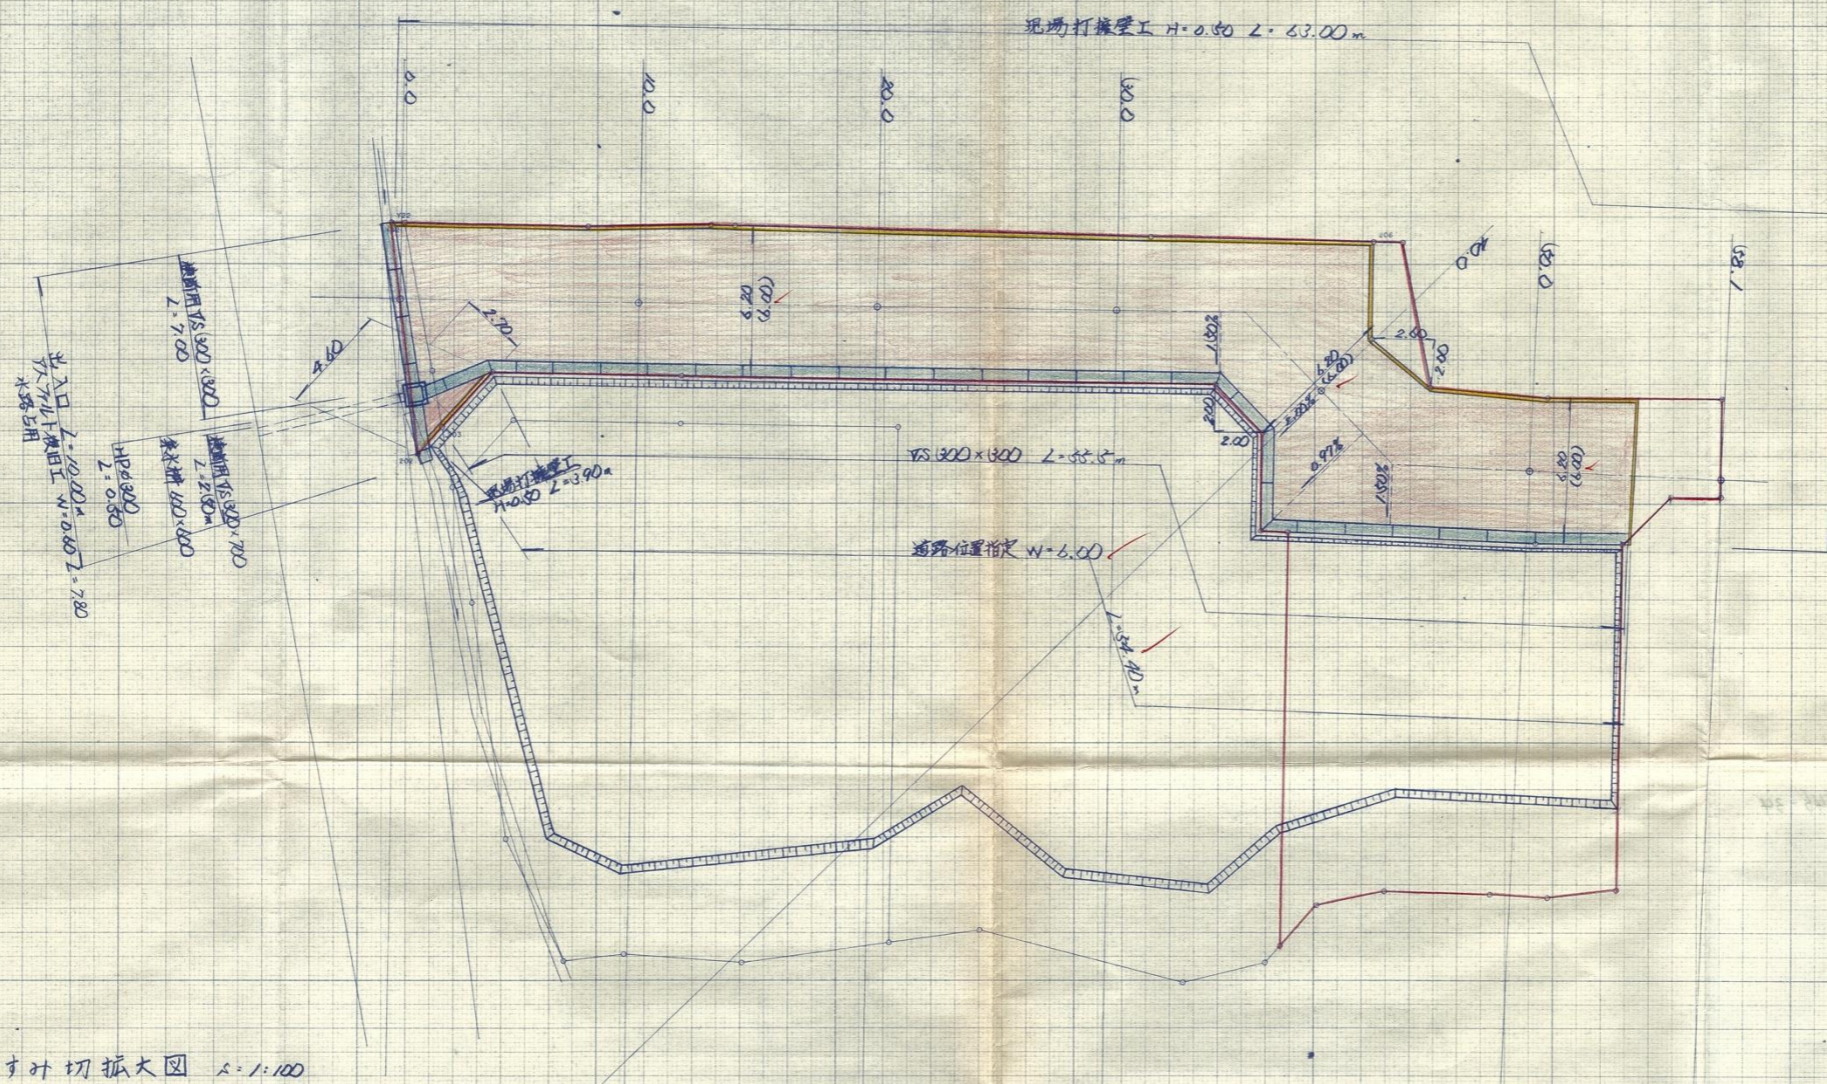

寸計切取大図 S=1/100

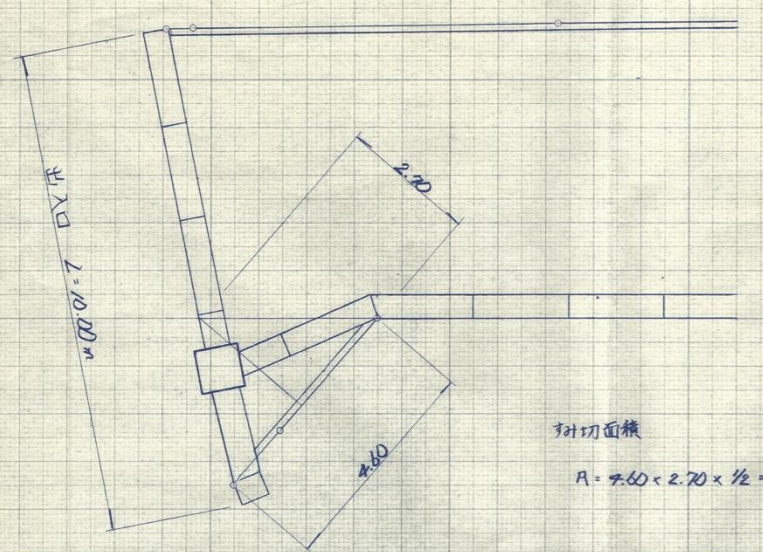

掘削面積
 $A = 2.60 \times 2.70 \times \frac{1}{2} = 6.21 \text{ m}^2 > 6 \text{ m}^2$

面図簿
位置図

平成	年度	工事
図 縮尺		
小諸市甲		
照査	設計	製図
図面番号		5 葉中之 2

指 定 道 路 調 書

（第一面）

整理番号	佐久第 198 号	指定道路図対照番号	佐久第 198 号	指定道路の種類	第 5 号道路	
指定の年月日	平成 11 年 11 月 9 日	指定道路の延長	39.86 メートル		指定道路の幅員	4.03 メートル
指定道路の位置	小諸市大字柏木字大道上 238 番地 4					
申請者の氏名	[Redacted Name]					
水平距離指定の年月日		水平距離指定に係る道路の部分の延長	メートル	水平距離	メートル	
水平距離指定に係る道路の部分の位置						
その他						

位置図 (佐久第 198 号)

別紙のとおり

(注意)

1. 「指定道路の種類」欄は、建築基準法第 42 条第 1 項第 4 号の規定による指定に係る道路は「4 号道路」、同法第 42 条第 1 項第 5 号の規定による指定に係る道路は「5 号道路」、同法第 42 条第 2 項の規定による指定に係る道路は「2 項道路」、同法第 42 条第 4 項の規定による指定に係る道路は「4 項道路」、同法第 68 条の 7 第 1 項の規定による指定に係る道路は「予定道路」と記載する。
2. 「申請者の氏名」欄は、建築基準法第 42 条第 1 項第 5 号の規定による指定をした場合に記載する。
3. 「水平距離指定の年月日」欄、「水平距離指定に係る道路の部分の位置」欄、「水平距離指定に係る道路の部分の幅員」欄及び「水平距離」は、建築基準法第 42 条第 3 項の規定による水平距離の指定をした場合に記載する。
4. 位置図には、方位、縮尺、指定道路の位置、延長及び幅員並びに水平距離指定に係る道路の部分の位置及び延長並びに水平距離を表示すること。また、必要に応じて関係図面を添付すること。

指 定 道 路 調 査 書

（第一面）

整理番号	佐久第 205 号	指定道路図対照番号	佐久第 205 号	指定道路の種類	第 5 号道路	
指定の年月日	平成 12 年 2 月 22 日	指定道路の延長	65.60 メートル		指定道路の幅員	5.80～6.00 メートル
指定道路の位置	小諸市甲字洞 424 番地 5、424 番地 31、424 番地 33、424 番地 48、4806 番地 4、4806 番地 6					
申請者の氏名						
水平距離指定の年月日		水平距離指定に係る道路の部分の延長	メートル	水平距離	メートル	
水平距離指定に係る道路の部分の位置						
その他						

位置図 (佐久第 205 号)


別紙のとおり

(注意)

1. 「指定道路の種類」欄は、建築基準法第 42 条第 1 項第 4 号の規定による指定に係る道路は「4 号道路」、同法第 42 条第 1 項第 5 号の規定による指定に係る道路は「5 号道路」、同法第 42 条第 2 項の規定による指定に係る道路は「2 項道路」、同法第 42 条第 4 項の規定による指定に係る道路は「4 項道路」、同法第 68 条の 7 第 1 項の規定による指定に係る道路は「予定道路」と記載する。
2. 「申請者の氏名」欄は、建築基準法第 42 条第 1 項第 5 号の規定による指定をした場合に記載する。
3. 「水平距離指定の年月日」欄、「水平距離指定に係る道路の部分の位置」欄、「水平距離指定に係る道路の部分の幅員」欄及び「水平距離」は、建築基準法第 42 条第 3 項の規定による水平距離の指定をした場合に記載する。
4. 位置図には、方位、縮尺、指定道路の位置、延長及び幅員並びに水平距離指定に係る道路の部分の位置及び延長並びに水平距離を表示すること。また、必要に応じて関係図面を添付すること。

別紙

位置図 (佐久第 205 号)

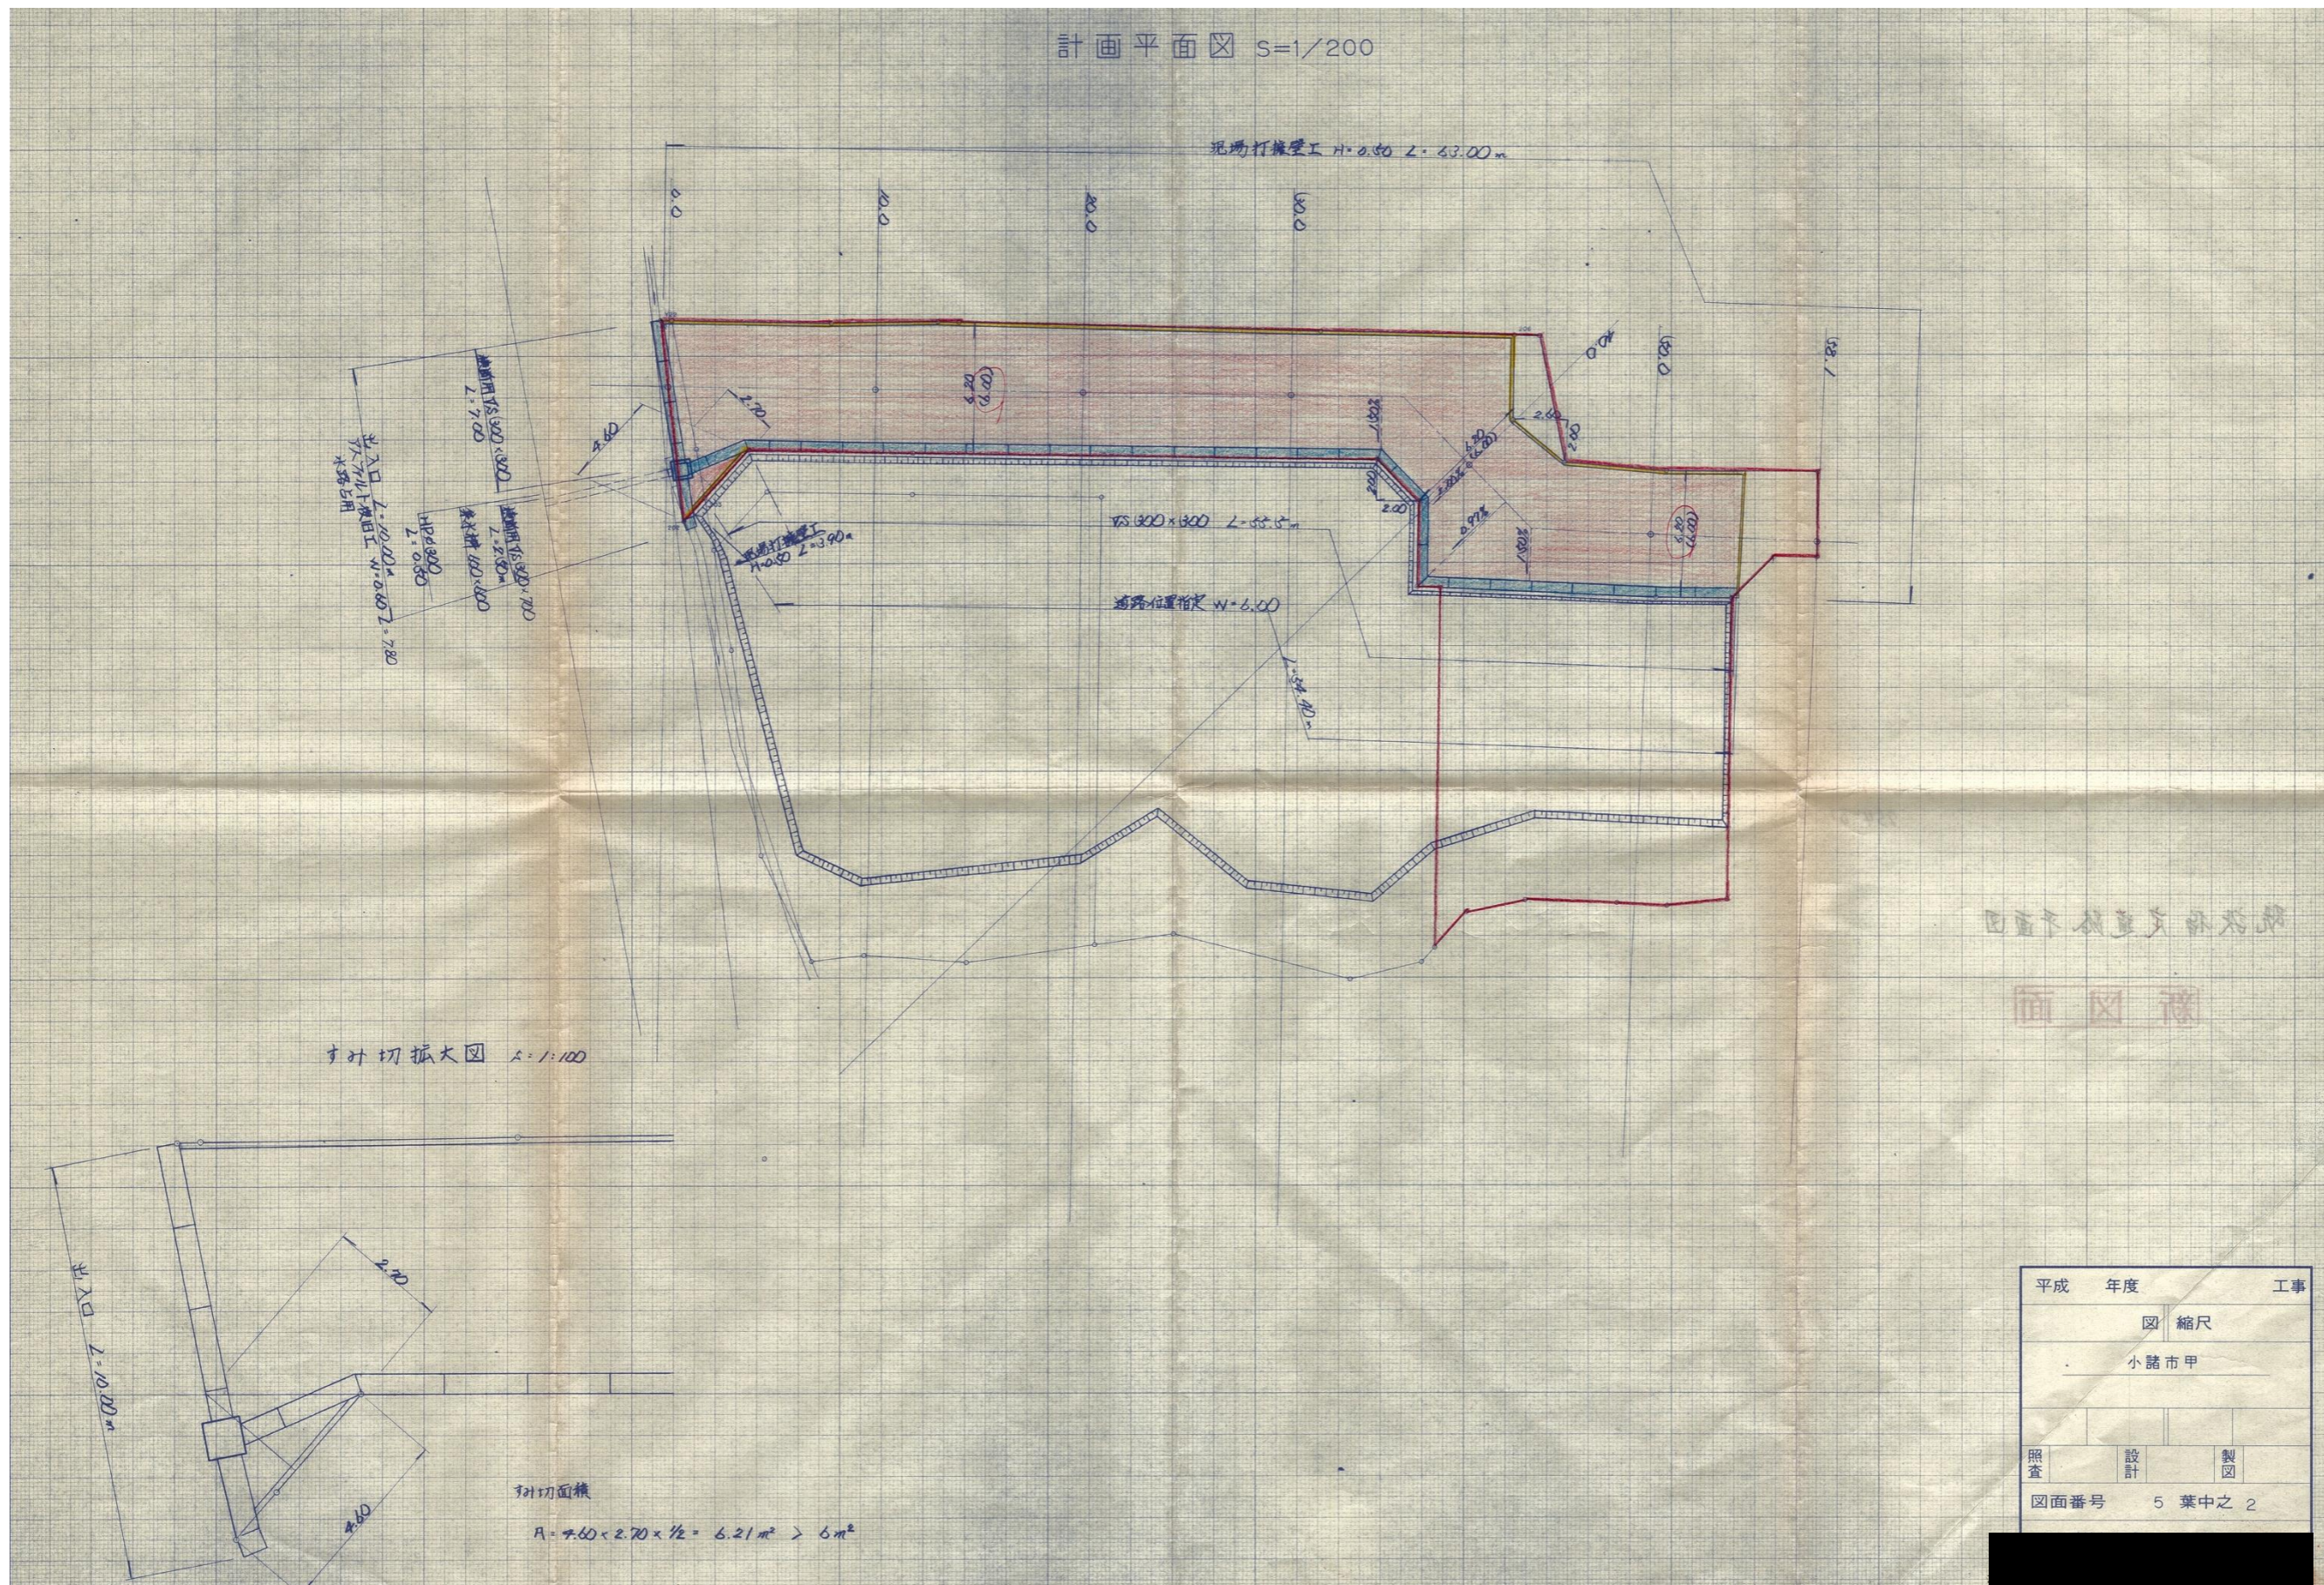

指 定 道 路 調 書

（第一面）

整理番号	佐久第 206 号	指定道路図対照番号	佐久第 206 号	指定道路の種類	第 5 号道路	
指定の年月日	平成 12 年 2 月 7 日	指定道路の延長	28.20 メートル		指定道路の幅員	4.00 メートル
指定道路の位置	小諸市大字甲字三唐松 1447 番地 4					
申請者の氏名	[Redacted Name]					
水平距離指定の年月日		水平距離指定に係る道路の部分の延長	メートル	水平距離	メートル	
水平距離指定に係る道路の部分の位置						
その他						

位置図 (佐久第 206 号)

別紙のとおり

(注意)

1. 「指定道路の種類」欄は、建築基準法第 42 条第 1 項第 4 号の規定による指定に係る道路は「4 号道路」、同法第 42 条第 1 項第 5 号の規定による指定に係る道路は「5 号道路」、同法第 42 条第 2 項の規定による指定に係る道路は「2 項道路」、同法第 42 条第 4 項の規定による指定に係る道路は「4 項道路」、同法第 68 条の 7 第 1 項の規定による指定に係る道路は「予定道路」と記載する。
2. 「申請者の氏名」欄は、建築基準法第 42 条第 1 項第 5 号の規定による指定をした場合に記載する。
3. 「水平距離指定の年月日」欄、「水平距離指定に係る道路の部分の位置」欄、「水平距離指定に係る道路の部分の幅員」欄及び「水平距離」は、建築基準法第 42 条第 3 項の規定による水平距離の指定をした場合に記載する。
4. 位置図には、方位、縮尺、指定道路の位置、延長及び幅員並びに水平距離指定に係る道路の部分の位置及び延長並びに水平距離を表示すること。また、必要に応じて関係図面を添付すること。

指 定 道 路 調 書

（第一面）

整理番号	佐久第 209 号	指定道路図対照番号	佐久第 209 号	指定道路の種類	第 5 号道路	
指定の年月日	平成 12 年 9 月 8 日	指定道路の延長	20.50 メートル		指定道路の幅員	4.00 メートル
指定道路の位置	小諸市乙字上ノ鼻 476 番地 3、477 番地 3					
申請者の氏名	[Redacted Name]					
水平距離指定の年月日		水平距離指定に係る道路の部分の延長	メートル	水平距離	メートル	
水平距離指定に係る道路の部分の位置						
その他						

位置図 (佐久第 209 号)


別紙のとおり

(注意)

1. 「指定道路の種類」欄は、建築基準法第 42 条第 1 項第 4 号の規定による指定に係る道路は「4 号道路」、同法第 42 条第 1 項第 5 号の規定による指定に係る道路は「5 号道路」、同法第 42 条第 2 項の規定による指定に係る道路は「2 項道路」、同法第 42 条第 4 項の規定による指定に係る道路は「4 項道路」、同法第 68 条の 7 第 1 項の規定による指定に係る道路は「予定道路」と記載する。
2. 「申請者の氏名」欄は、建築基準法第 42 条第 1 項第 5 号の規定による指定をした場合に記載する。
3. 「水平距離指定の年月日」欄、「水平距離指定に係る道路の部分の位置」欄、「水平距離指定に係る道路の部分の幅員」欄及び「水平距離」は、建築基準法第 42 条第 3 項の規定による水平距離の指定をした場合に記載する。
4. 位置図には、方位、縮尺、指定道路の位置、延長及び幅員並びに水平距離指定に係る道路の部分の位置及び延長並びに水平距離を表示すること。また、必要に応じて関係図面を添付すること。


土地造成計画平面図

$S = \frac{1}{250}$

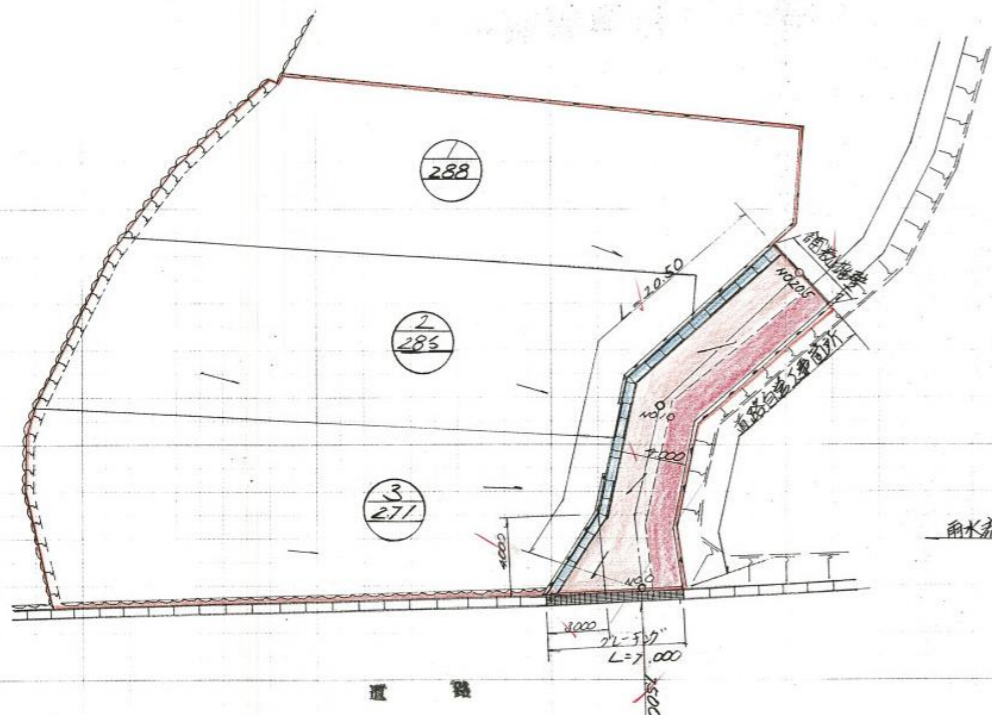


道路断面図

$S = \frac{1}{30}$

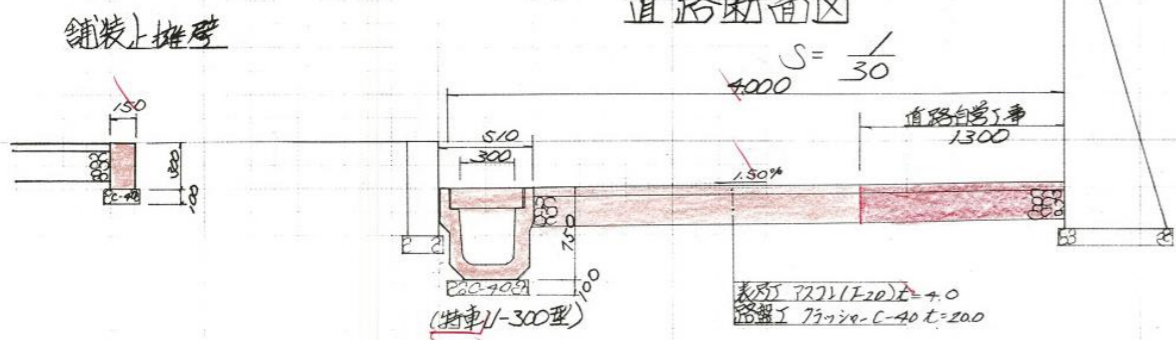


縦断図

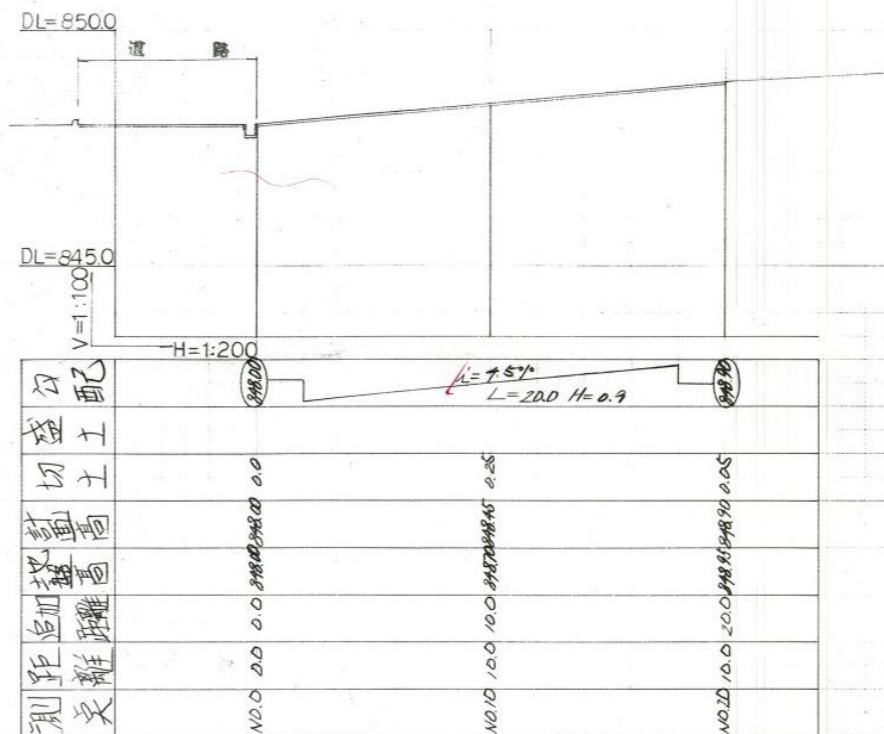

公図(写)

$S = \frac{1}{500}$

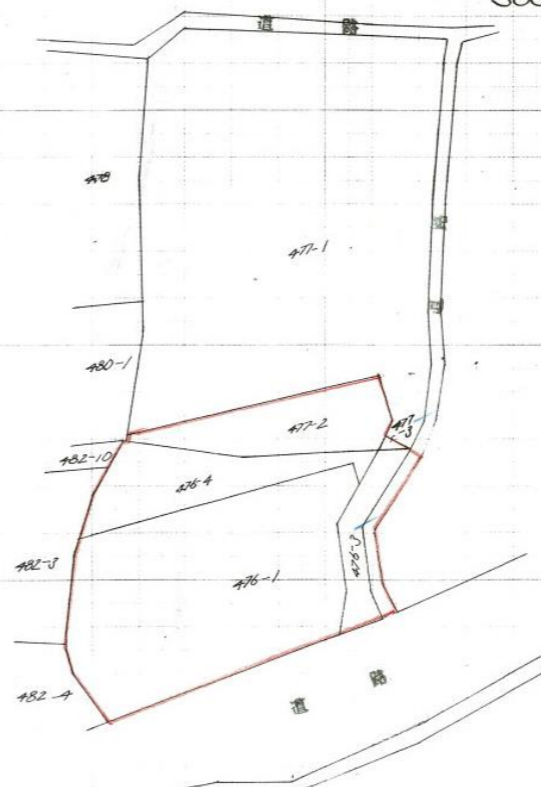

平成 11 年度 位置指定道路 工事

図 縮尺

照 設 製

指 定 道 路 調 査 書

（第一面）

整理番号	佐久第 215 号	指定道路図対照番号	佐久第 215 号	指定道路の種類	第 5 号道路	
指定の年月日	平成 12 年 9 月 29 日	指定道路の延長	23.50 メートル		指定道路の幅員	5.42 メートル
指定道路の位置	小諸市大字加増字源太谷地 684 番地 1、696 番地 13、696 番地 14					
申請者の氏名	[Redacted Name]					
水平距離指定の年月日		水平距離指定に係る道路の部分の延長	メートル	水平距離	メートル	
水平距離指定に係る道路の部分の位置						
その他						



位置図 (佐久第 215 号)

別紙のとおり

(注意)

1. 「指定道路の種類」欄は、建築基準法第 42 条第 1 項第 4 号の規定による指定に係る道路は「4 号道路」、同法第 42 条第 1 項第 5 号の規定による指定に係る道路は「5 号道路」、同法第 42 条第 2 項の規定による指定に係る道路は「2 項道路」、同法第 42 条第 4 項の規定による指定に係る道路は「4 項道路」、同法第 68 条の 7 第 1 項の規定による指定に係る道路は「予定道路」と記載する。
2. 「申請者の氏名」欄は、建築基準法第 42 条第 1 項第 5 号の規定による指定をした場合に記載する。
3. 「水平距離指定の年月日」欄、「水平距離指定に係る道路の部分の位置」欄、「水平距離指定に係る道路の部分の幅員」欄及び「水平距離」は、建築基準法第 42 条第 3 項の規定による水平距離の指定をした場合に記載する。
4. 位置図には、方位、縮尺、指定道路の位置、延長及び幅員並びに水平距離指定に係る道路の部分の位置及び延長並びに水平距離を表示すること。また、必要に応じて関係図面を添付すること。

新図面

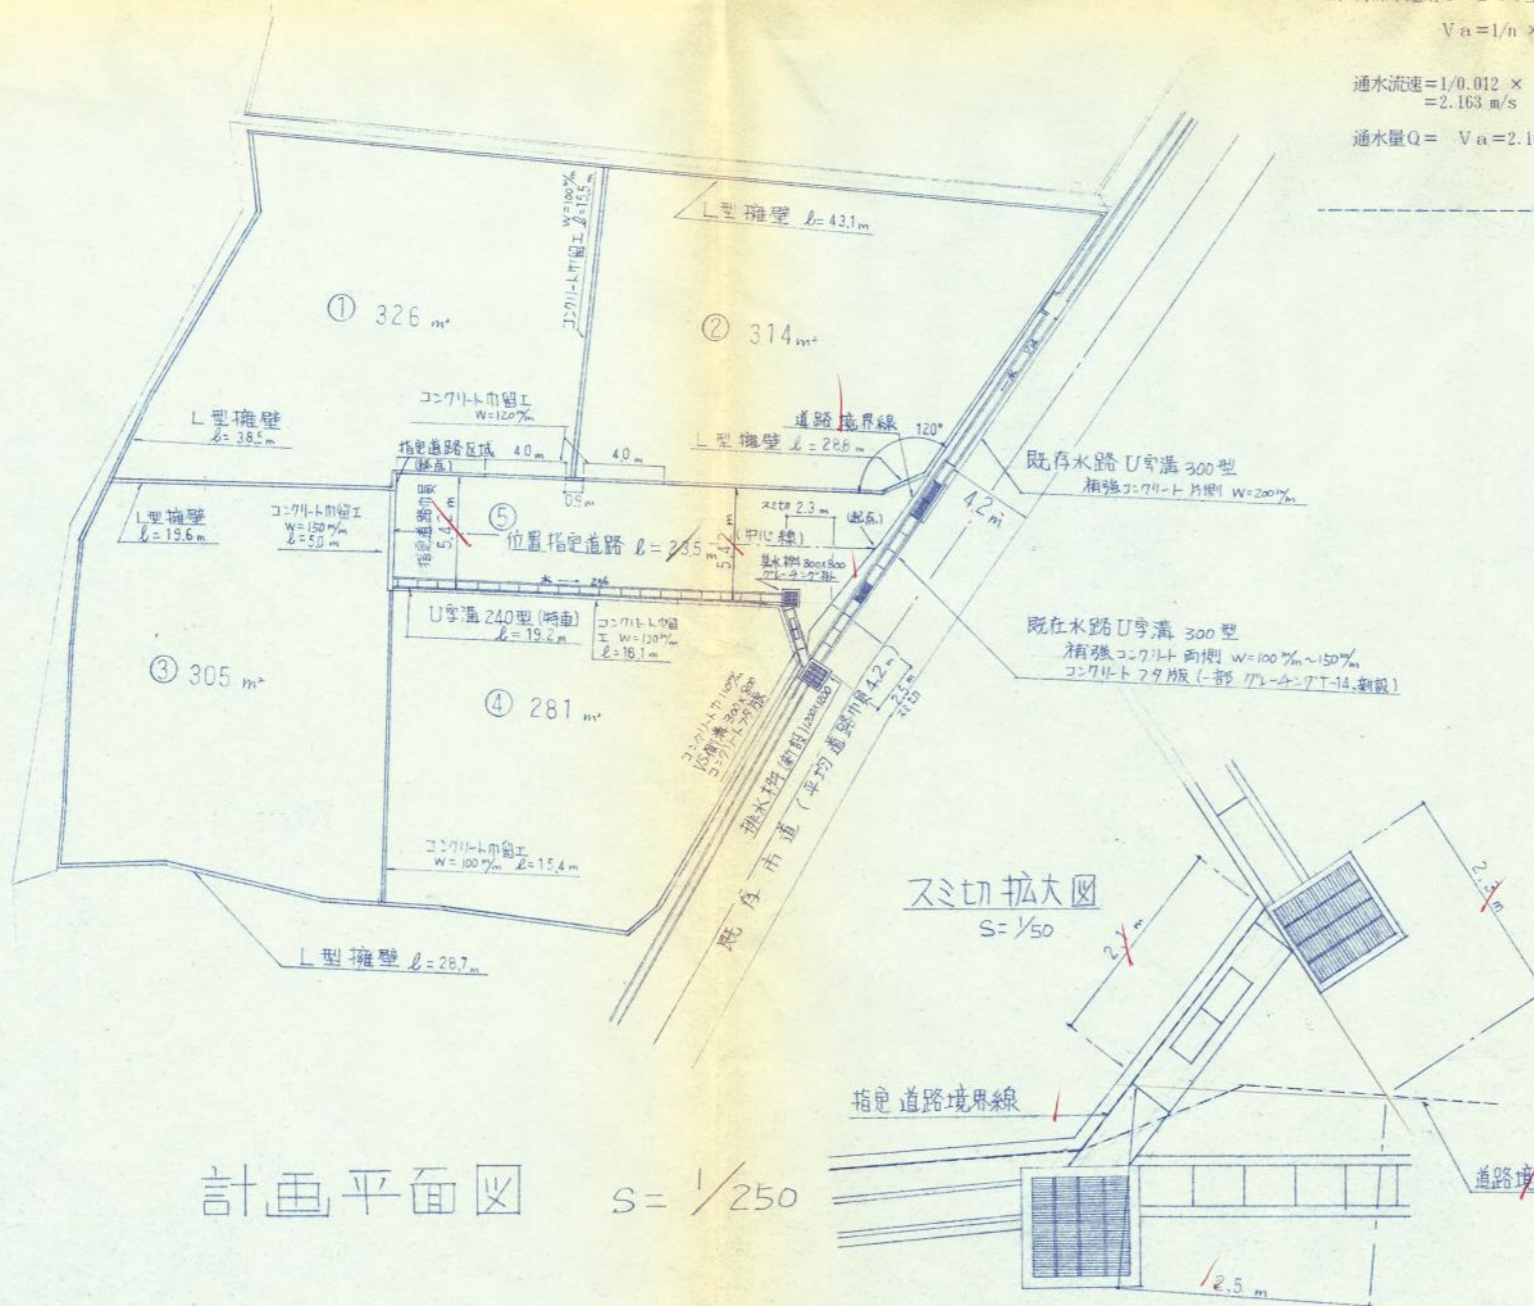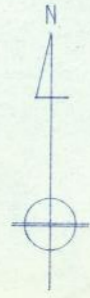

計画平面図 S = 1/250

排水計画

排水施設において区画⑤の道路部分と①、②は道路部より計画高さが高いので雨水が道路排水施設へ流入するものとして計画する。区画③、④については道路排水施設へ流入はなく地下処理とする。

- 設計降雨強度
10年確率 流刻期間 86mm/h
- 流出係数
道路 0.9 屋根 0.9
宅地 0.5
- 流出換算面積
(屋根面積は1区画につき平均225㎡とする。建ぺい率70%)
①区画 326.49㎡ ≒ 327㎡ = 102+225
102×0.5+225×0.9=253.5㎡
②区画 314.14㎡ ≒ 315㎡ = 90+225
90×0.5+225×0.9=247.5㎡
⑤区画 134.65㎡ ≒ 135㎡
135×0.9=121.5㎡
- 合計流出換算面積
253.5+247.5+121.5=622.5㎡ ≒ 630
- 流量
 $Q = 1/360 \times 1 \times 86 \times 0.063$
≒ 0.150 m³/S ≒ 0.15
- 特殊車道用U-240型通水能力

$$Va = 1/n \times R^{2/3} \times I^{1/2} \therefore R = A/P$$

I = 勾配

$$\text{通水流速} = 1/0.012 \times (0.0470/0.5976)^{2/3} \times (0.02)^{1/2}$$

$$= 2.163 \text{ m/s}$$

$$\text{通水量 } Q = Va = 2.163 \times 0.047 \approx 0.1016$$

$$\therefore 0.1016 > 0.015 \text{ O.K.}$$

周辺(既存水路)検討値

- 設計降雨強度
10年確率 流刻期間 86mm/h
 - 流出係数
道路 0.8 農地 0.3
 - 流出換算面積
④道路 718㎡ × 0.8 = 574.4㎡
⑥農地 2104㎡ × 0.3 = 631.2㎡
 - 合計流出換算面積
574.4+631.2 = 1205.6㎡ ≒ 1210
 - 流量
 $Q = 1/360 \times 1 \times 86 \times 0.12$
≒ 0.286 m³/S ≒ 0.29
 - 既存水路U-300型通水能力
- ※上記開発区域計算値加算
0.029+0.015=0.044
- $$Va = 1/n \times R^{2/3} \times I^{1/2} \therefore R = A/P$$
- I = 勾配
- $$\text{通水流速} = 1/0.02 \times (0.074/0.7586)^{2/3} \times (0.0714)^{1/2}$$
- $$= 2.81799 \text{ m/s} \approx 2.818$$
- $$\text{通水量 } Q = Va = 2.818 \times 0.044 \approx 0.124$$
- $$\therefore 0.124 > 0.044 \text{ O.K.}$$

面積表

区画	地番	面積(㎡)	備考	
①	684-8	326.49		
②	684-7	214.66	②合計 314.14㎡	
	696-7	91.22		
	696-12	8.26		
③	684-9	305.90		
⑤	684-10	281.21	⑤合計 134.65㎡	
	684-1	129.09		位置指定道路部分
	696-13	1.52		
	686-14	4.03		
総合計面積		1362.41		



新図面

指 定 道 路 調 書

（第一面）

整理番号	佐久第 236 号	指定道路図対照番号	佐久第 236 号	指定道路の種類	第 5 号道路	
指定の年月日	平成 14 年 9 月 20 日	指定道路の延長	62.40 メートル		指定道路の幅員	4.50～6.10 メートル
指定道路の位置	小諸市大字八満字坪ノ内 122 番地 6					
申請者の氏名						
水平距離指定の年月日		水平距離指定に係る道路の部分の延長	メートル	水平距離	メートル	
水平距離指定に係る道路の部分の位置						
その他						



位置図 (佐久第 236 号)

別紙のとおり

(注意)

1. 「指定道路の種類」欄は、建築基準法第 42 条第 1 項第 4 号の規定による指定に係る道路は「4 号道路」、同法第 42 条第 1 項第 5 号の規定による指定に係る道路は「5 号道路」、同法第 42 条第 2 項の規定による指定に係る道路は「2 項道路」、同法第 42 条第 4 項の規定による指定に係る道路は「4 項道路」、同法第 68 条の 7 第 1 項の規定による指定に係る道路は「予定道路」と記載する。
2. 「申請者の氏名」欄は、建築基準法第 42 条第 1 項第 5 号の規定による指定をした場合に記載する。
3. 「水平距離指定の年月日」欄、「水平距離指定に係る道路の部分の位置」欄、「水平距離指定に係る道路の部分の幅員」欄及び「水平距離」は、建築基準法第 42 条第 3 項の規定による水平距離の指定をした場合に記載する。
4. 位置図には、方位、縮尺、指定道路の位置、延長及び幅員並びに水平距離指定に係る道路の部分の位置及び延長並びに水平距離を表示すること。また、必要に応じて関係図面を添付すること。

標準横断面図 S=1/50

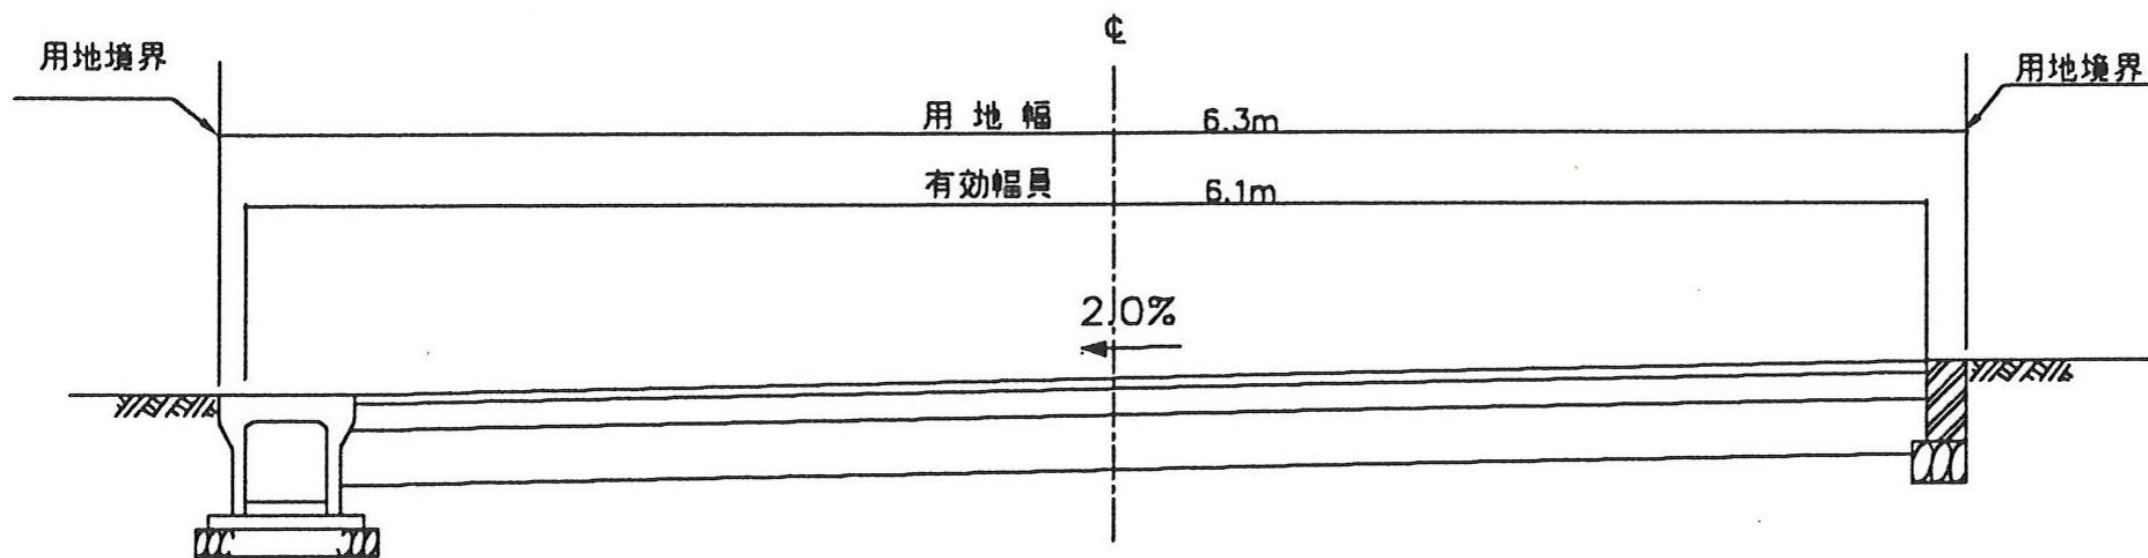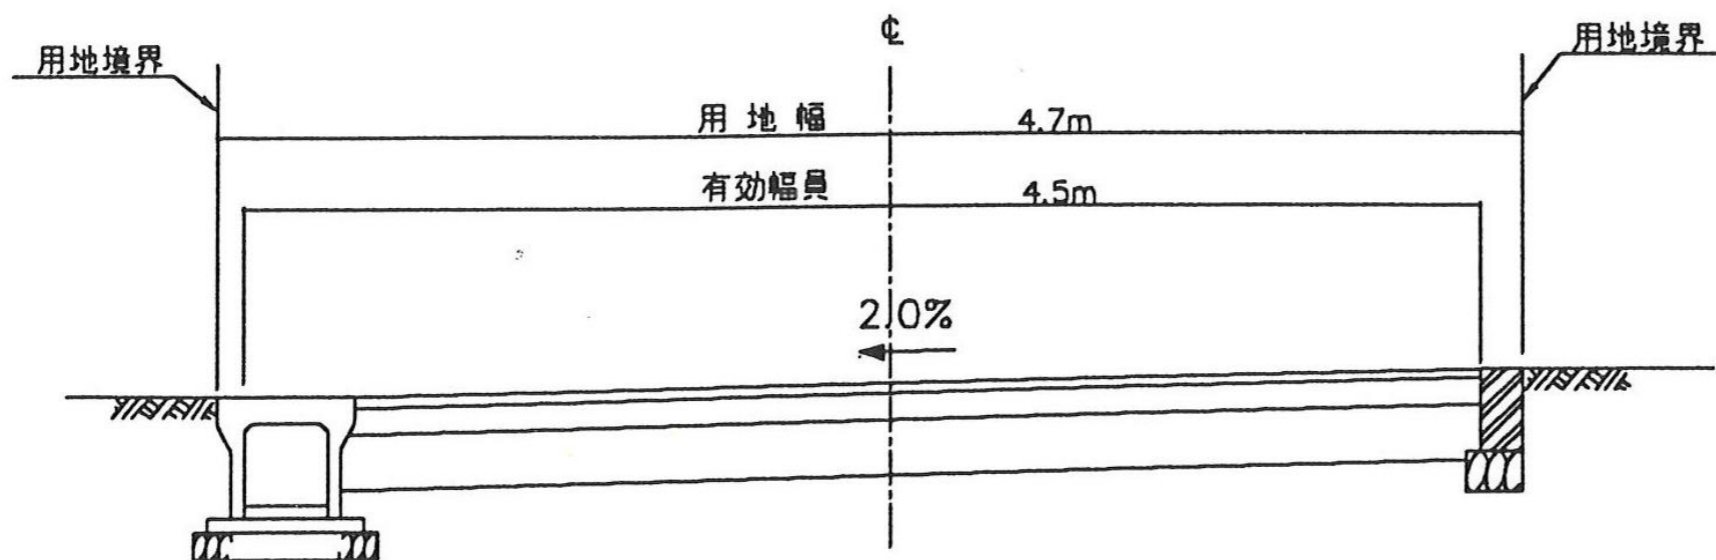

指 定 道 路 調 書

（第一面）

整理番号	佐久第 244 号	指定道路図対照番号	佐久第 244 号	指定道路の種類	第 5 号道路	
指定の年月日	平成 15 年 5 月 1 日	指定道路の延長	27.00 メートル		指定道路の幅員	5.00 メートル
指定道路の位置	小諸市大字市字北浦 623 番地 1					
申請者の氏名	[Redacted Name]					
水平距離指定の年月日		水平距離指定に係る道路の部分の延長	メートル	水平距離	メートル	
水平距離指定に係る道路の部分の位置						
その他						

位置図 (佐久第 244 号)


別紙のとおり

(注意)

1. 「指定道路の種類」欄は、建築基準法第 42 条第 1 項第 4 号の規定による指定に係る道路は「4 号道路」、同法第 42 条第 1 項第 5 号の規定による指定に係る道路は「5 号道路」、同法第 42 条第 2 項の規定による指定に係る道路は「2 項道路」、同法第 42 条第 4 項の規定による指定に係る道路は「4 項道路」、同法第 68 条の 7 第 1 項の規定による指定に係る道路は「予定道路」と記載する。
2. 「申請者の氏名」欄は、建築基準法第 42 条第 1 項第 5 号の規定による指定をした場合に記載する。
3. 「水平距離指定の年月日」欄、「水平距離指定に係る道路の部分の位置」欄、「水平距離指定に係る道路の部分の幅員」欄及び「水平距離」は、建築基準法第 42 条第 3 項の規定による水平距離の指定をした場合に記載する。
4. 位置図には、方位、縮尺、指定道路の位置、延長及び幅員並びに水平距離指定に係る道路の部分の位置及び延長並びに水平距離を表示すること。また、必要に応じて関係図面を添付すること。

別紙

位置図 (佐久第 244 号)

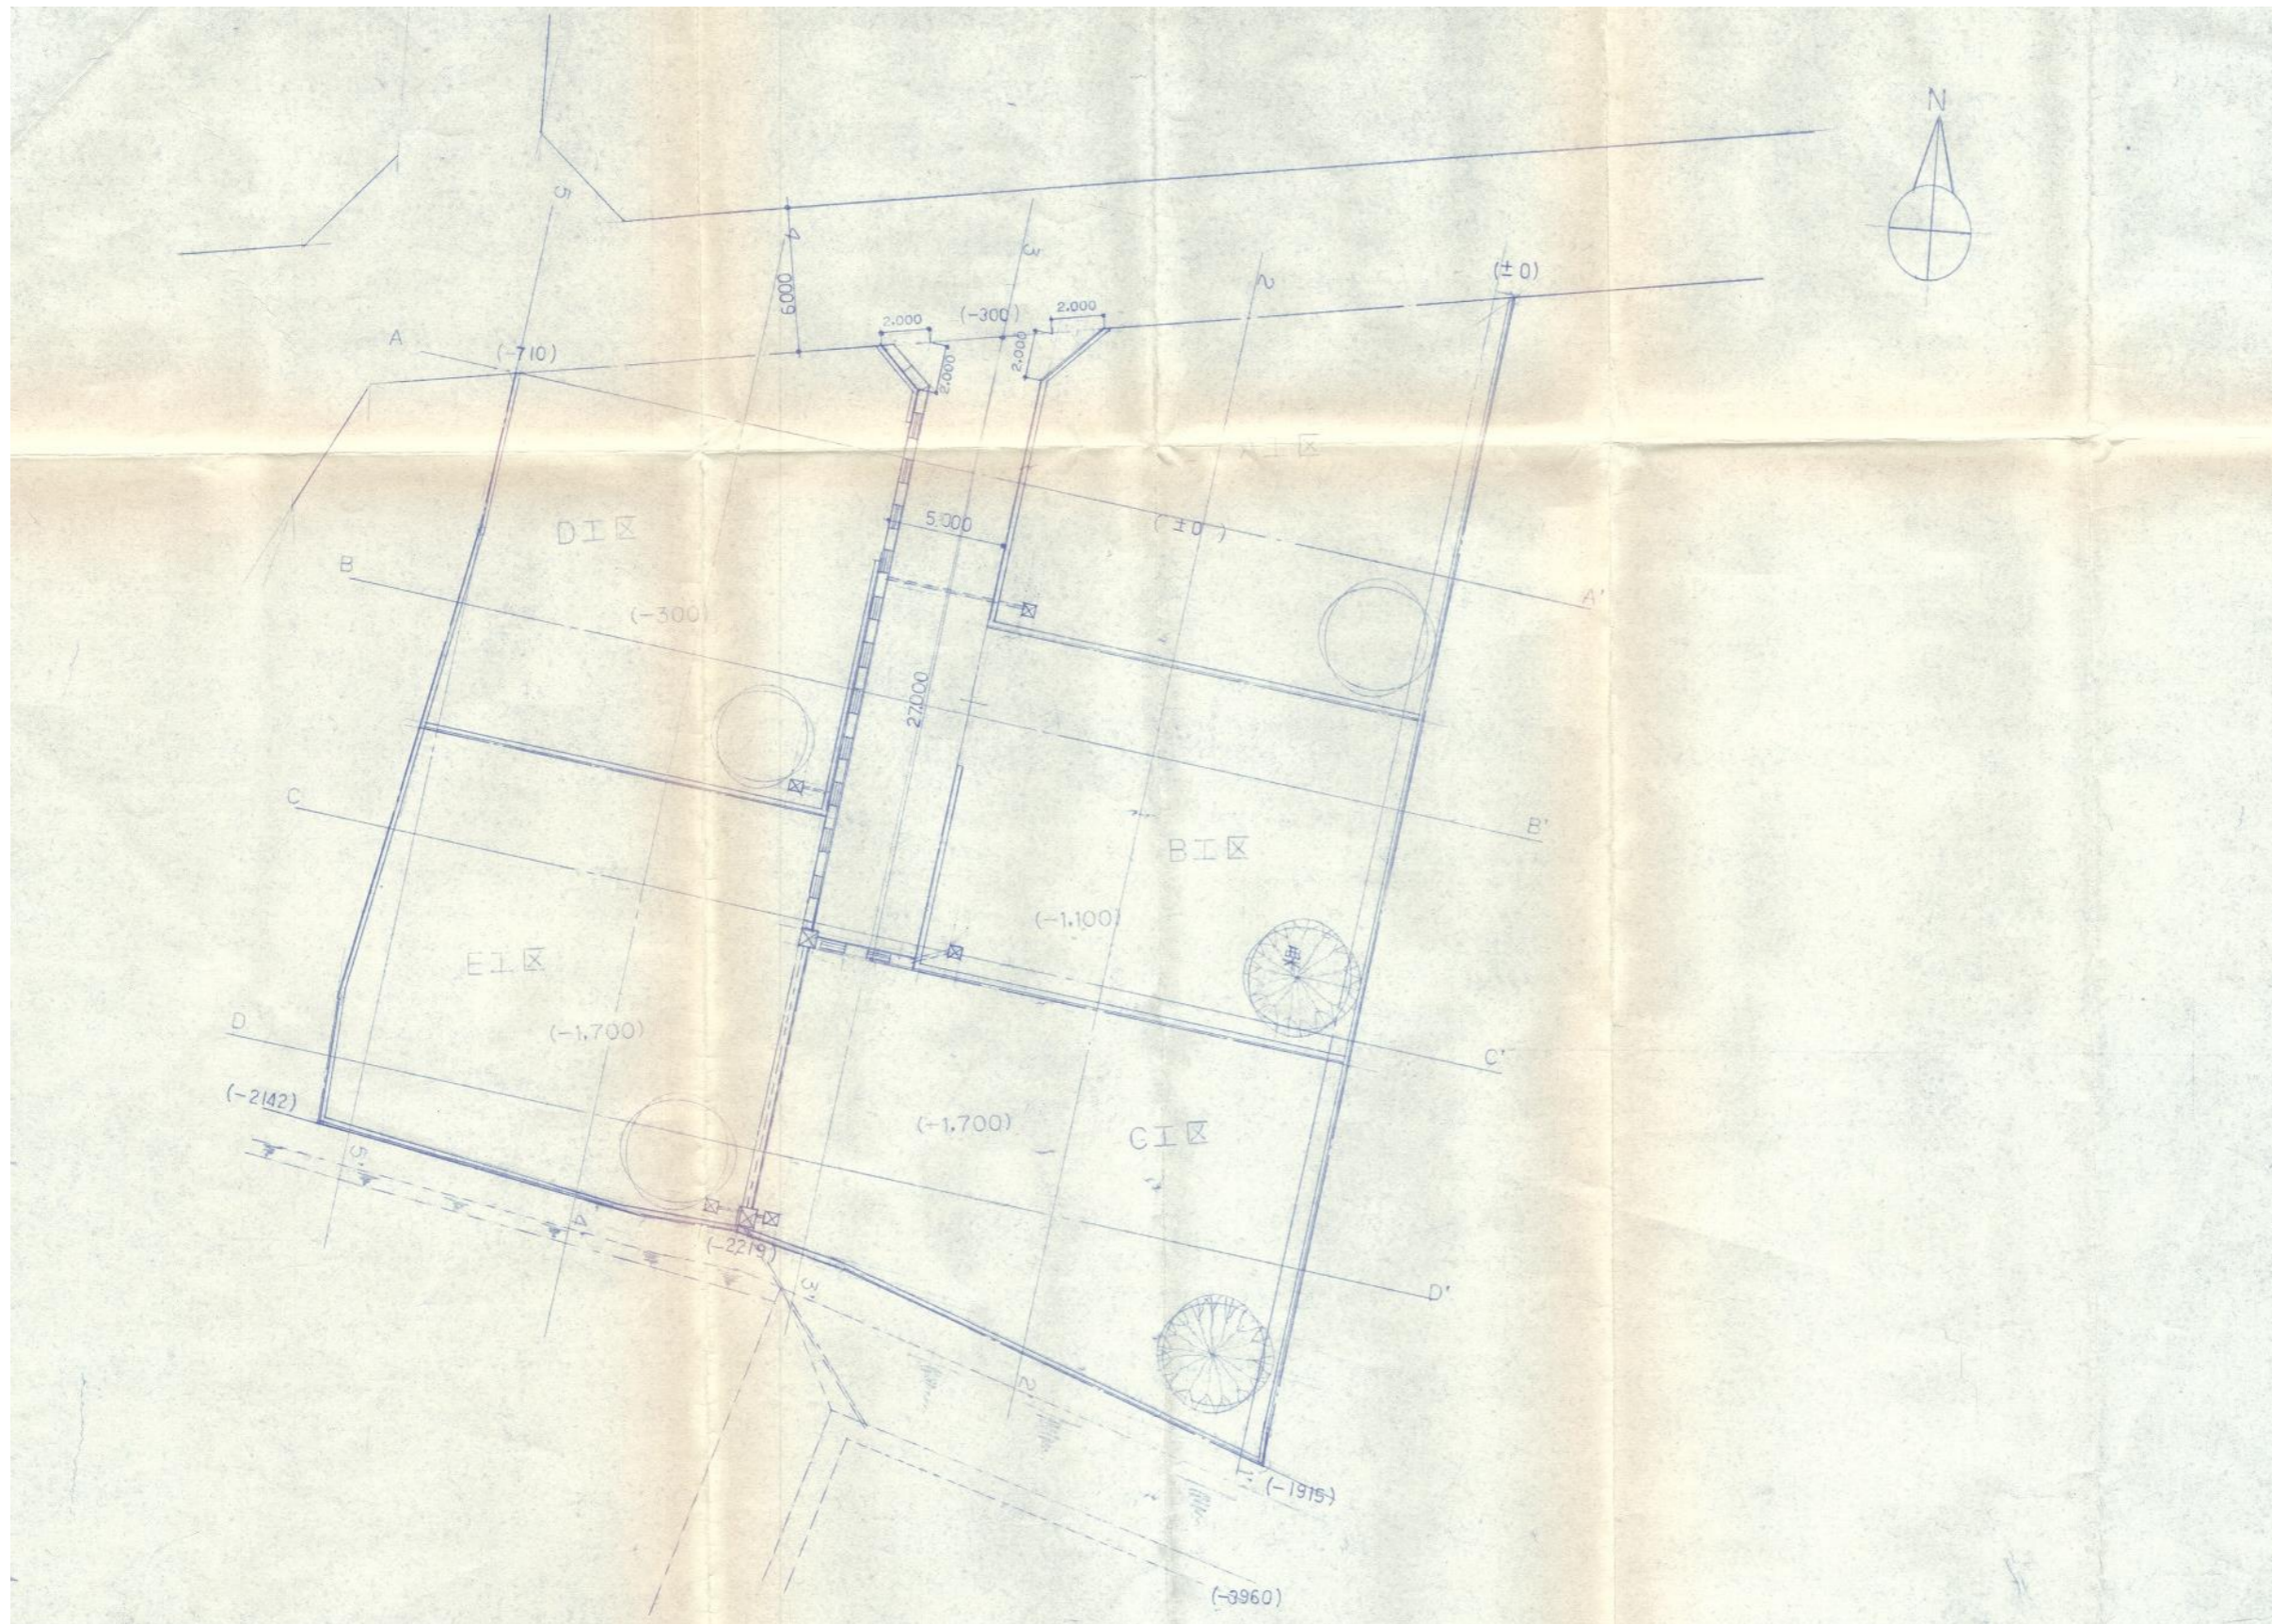

設計	製図	設計年月日	図面名称	縮尺	工事名
			計画平面図	1:200	市北浦(栗の木団地)造成
					工事

指 定 道 路 調 書

（第一面）

整理番号	佐久第 254 号	指定道路図対照番号	佐久第 254 号	指定道路の種類	第 5 号道路	
指定の年月日	平成 15 年 12 月 19 日	指定道路の延長	14.15 メートル		指定道路の幅員	4.00 メートル
指定道路の位置	小諸市大字和田字鷺林 896 番地 9					
申請者の氏名						
水平距離指定の年月日		水平距離指定に係る道路の部分の延長	メートル	水平距離	メートル	
水平距離指定に係る道路の部分の位置						
その他						

位置図 (佐久第 254 号)

別紙のとおり

(注意)

1. 「指定道路の種類」欄は、建築基準法第 42 条第 1 項第 4 号の規定による指定に係る道路は「4 号道路」、同法第 42 条第 1 項第 5 号の規定による指定に係る道路は「5 号道路」、同法第 42 条第 2 項の規定による指定に係る道路は「2 項道路」、同法第 42 条第 4 項の規定による指定に係る道路は「4 項道路」、同法第 68 条の 7 第 1 項の規定による指定に係る道路は「予定道路」と記載する。
2. 「申請者の氏名」欄は、建築基準法第 42 条第 1 項第 5 号の規定による指定をした場合に記載する。
3. 「水平距離指定の年月日」欄、「水平距離指定に係る道路の部分の位置」欄、「水平距離指定に係る道路の部分の幅員」欄及び「水平距離」は、建築基準法第 42 条第 3 項の規定による水平距離の指定をした場合に記載する。
4. 位置図には、方位、縮尺、指定道路の位置、延長及び幅員並びに水平距離指定に係る道路の部分の位置及び延長並びに水平距離を表示すること。また、必要に応じて関係図面を添付すること。

指 定 道 路 調 書

（第一面）

整理番号	佐久第 257 号	指定道路図対照番号	佐久第 257 号	指定道路の種類	第 5 号道路	
指定の年月日	平成 16 年 2 月 6 日	指定道路の延長	61.30 メートル		指定道路の幅員	6.00 メートル
指定道路の位置	小諸市乙字上野 315 番地 10					
申請者の氏名	[REDACTED]					
水平距離指定の年月日		水平距離指定に係る道路の部分の延長	メートル	水平距離	メートル	
水平距離指定に係る道路の部分の位置						
その他						

位置図 (佐久第 257 号)

別紙のとおり

(注意)

1. 「指定道路の種類」欄は、建築基準法第 42 条第 1 項第 4 号の規定による指定に係る道路は「4 号道路」、同法第 42 条第 1 項第 5 号の規定による指定に係る道路は「5 号道路」、同法第 42 条第 2 項の規定による指定に係る道路は「2 項道路」、同法第 42 条第 4 項の規定による指定に係る道路は「4 項道路」、同法第 68 条の 7 第 1 項の規定による指定に係る道路は「予定道路」と記載する。
2. 「申請者の氏名」欄は、建築基準法第 42 条第 1 項第 5 号の規定による指定をした場合に記載する。
3. 「水平距離指定の年月日」欄、「水平距離指定に係る道路の部分の位置」欄、「水平距離指定に係る道路の部分の幅員」欄及び「水平距離」は、建築基準法第 42 条第 3 項の規定による水平距離の指定をした場合に記載する。
4. 位置図には、方位、縮尺、指定道路の位置、延長及び幅員並びに水平距離指定に係る道路の部分の位置及び延長並びに水平距離を表示すること。また、必要に応じて関係図面を添付すること。

指 定 道 路 調 書

（第一面）

整理番号	佐久第 258 号	指定道路図対照番号	佐久第 258 号	指定道路の種類	第 5 号道路	
指定の年月日	平成 16 年 2 月 20 日	指定道路の延長	32.15 メートル		指定道路の幅員	6.05 メートル
指定道路の位置	小諸市甲字鳴石 1247 番地 7					
申請者の氏名	[Redacted Name]					
水平距離指定の年月日		水平距離指定に係る道路の部分の延長	メートル	水平距離	メートル	
水平距離指定に係る道路の部分の位置						
その他						

位置図 (佐久第 258 号)



別紙のとおり

(注意)


1. 「指定道路の種類」欄は、建築基準法第 42 条第 1 項第 4 号の規定による指定に係る道路は「4 号道路」、同法第 42 条第 1 項第 5 号の規定による指定に係る道路は「5 号道路」、同法第 42 条第 2 項の規定による指定に係る道路は「2 項道路」、同法第 42 条第 4 項の規定による指定に係る道路は「4 項道路」、同法第 68 条の 7 第 1 項の規定による指定に係る道路は「予定道路」と記載する。
2. 「申請者の氏名」欄は、建築基準法第 42 条第 1 項第 5 号の規定による指定をした場合に記載する。
3. 「水平距離指定の年月日」欄、「水平距離指定に係る道路の部分の位置」欄、「水平距離指定に係る道路の部分の幅員」欄及び「水平距離」は、建築基準法第 42 条第 3 項の規定による水平距離の指定をした場合に記載する。
4. 位置図には、方位、縮尺、指定道路の位置、延長及び幅員並びに水平距離指定に係る道路の部分の位置及び延長並びに水平距離を表示すること。また、必要に応じて関係図面を添付すること。

計画平面図

縮尺 = 1/250

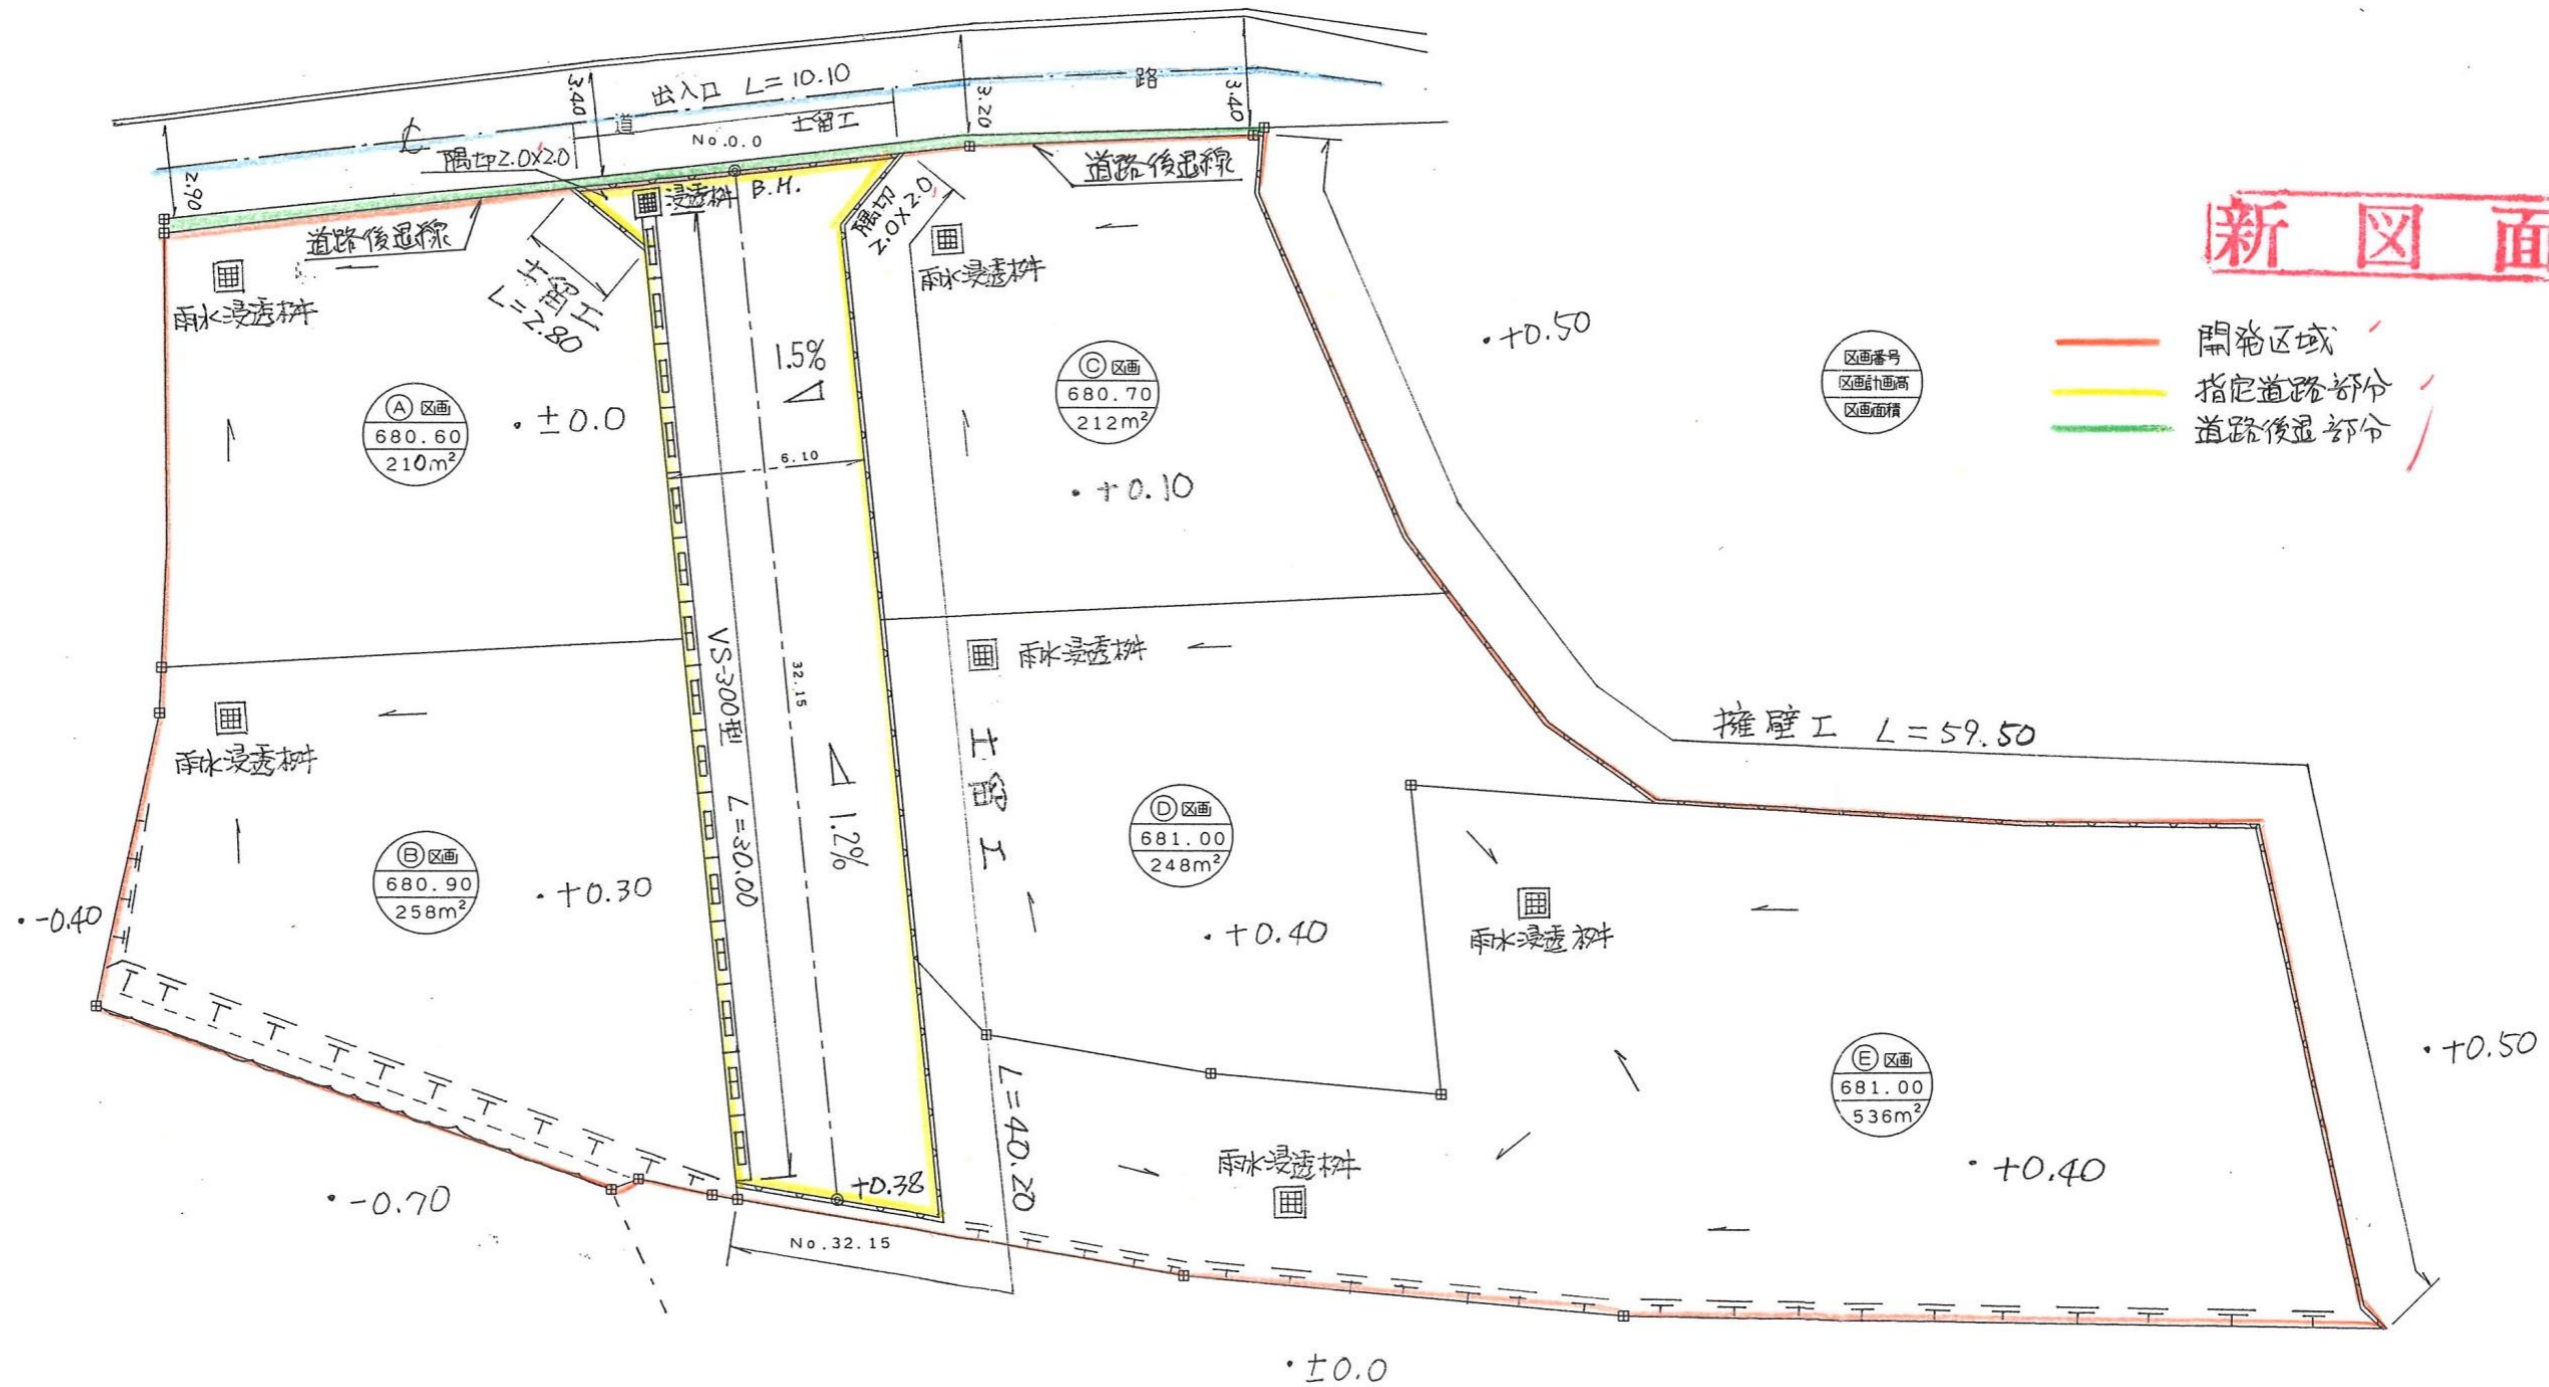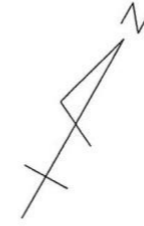

新図面

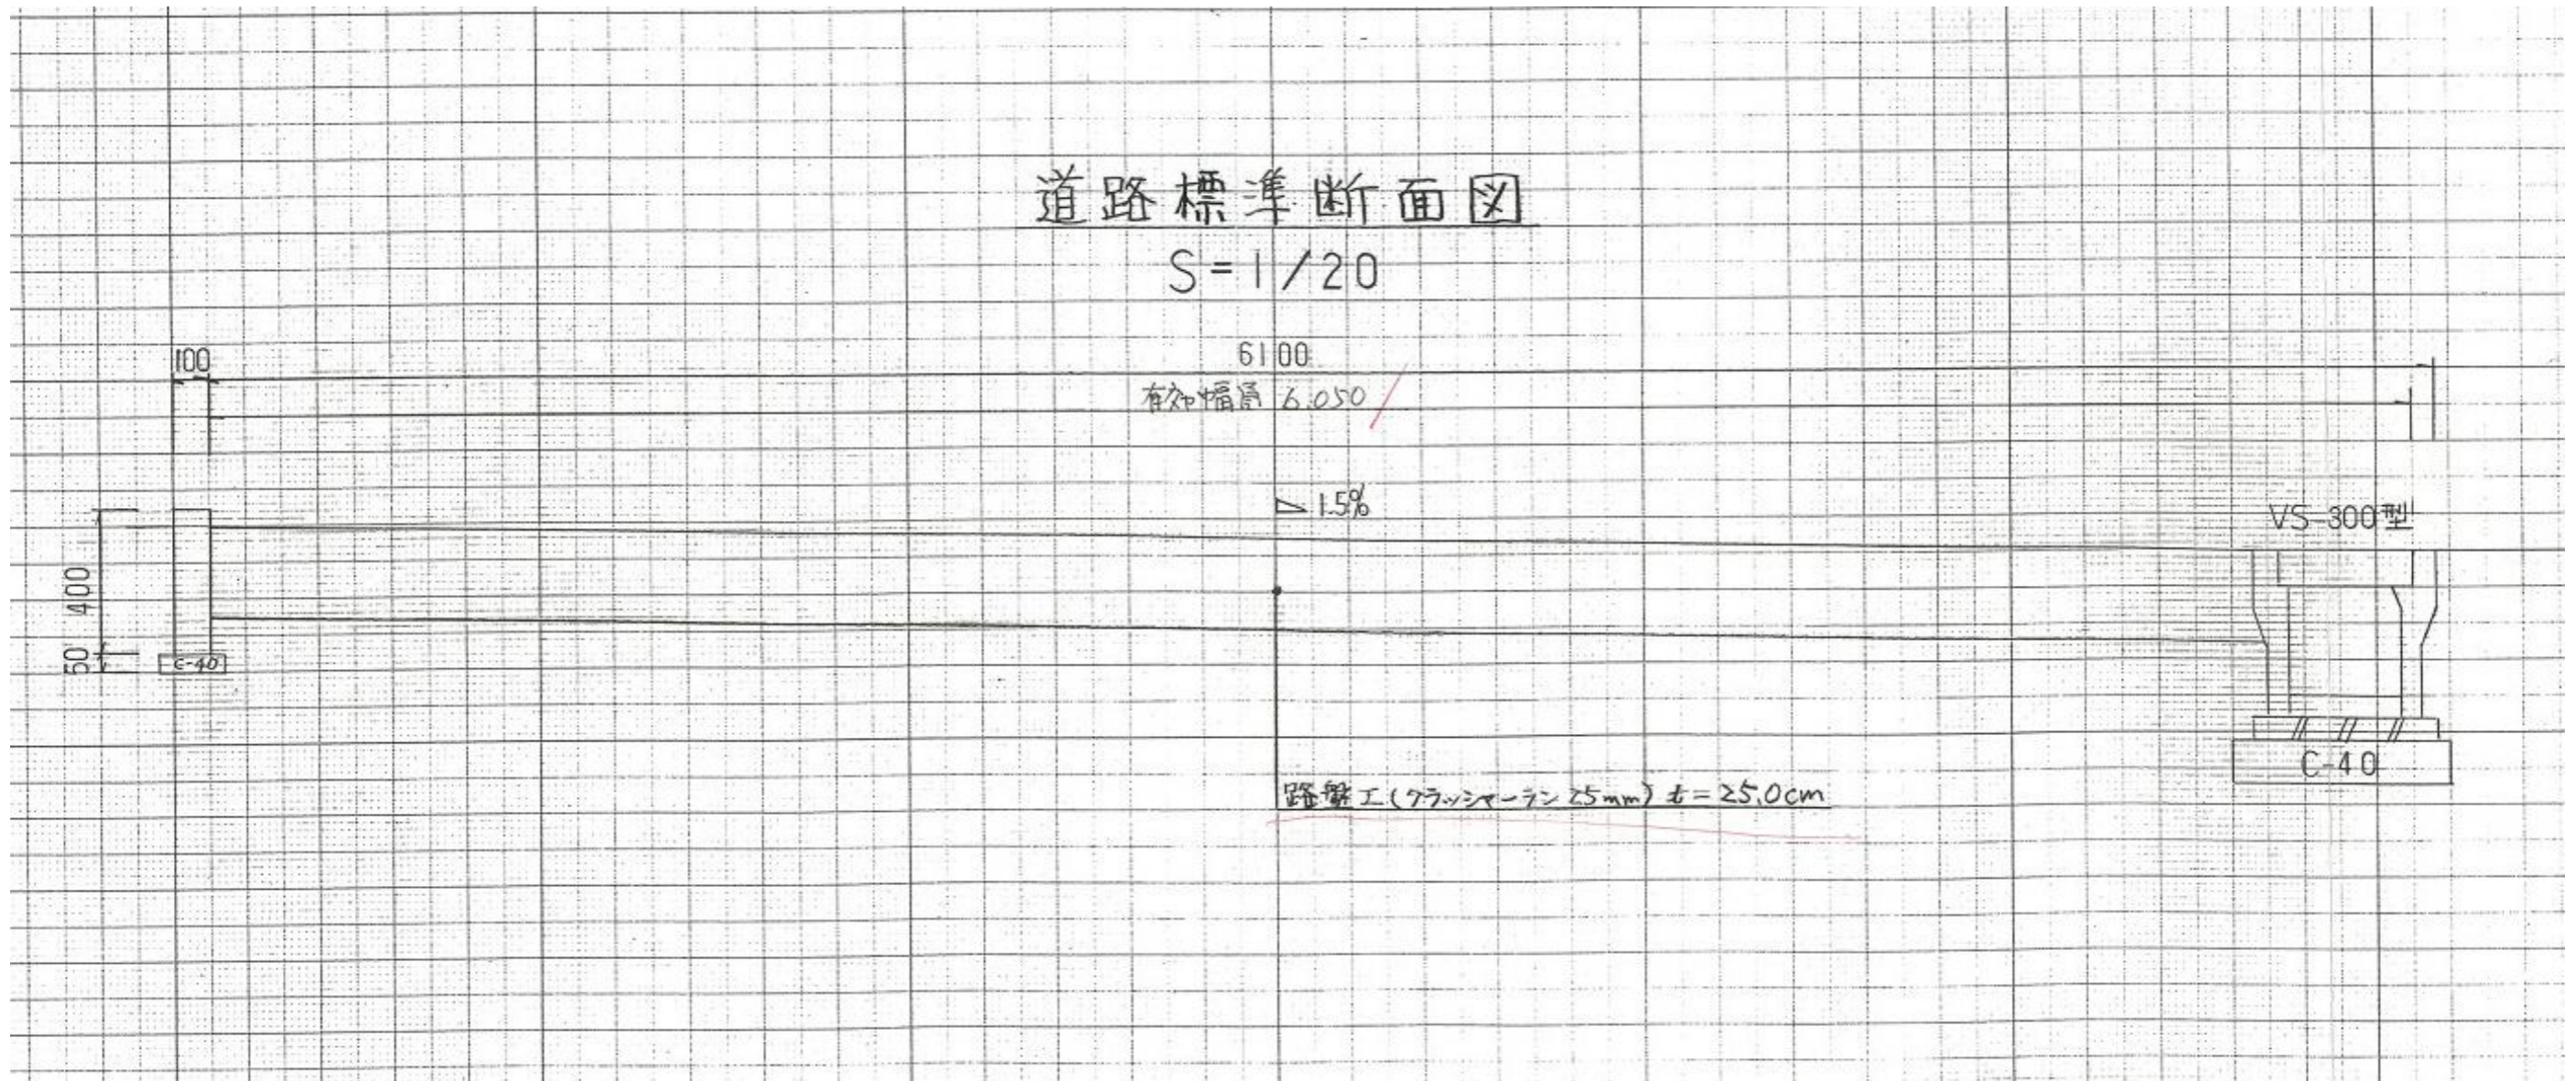

指 定 道 路 調 書

（第一面）

整理番号	佐久第 271 号	指定道路図対照番号	佐久第 271 号	指定道路の種類	第 5 号道路	
指定の年月日	平成 17 年 4 月 25 日	指定道路の延長	56.90 メートル		指定道路の幅員	4.80 メートル
指定道路の位置	小諸市大字御影新田字香久保 2627 番地 25					
申請者の氏名	[Redacted Name]					
水平距離指定の年月日		水平距離指定に係る道路の部分の延長	メートル	水平距離	メートル	
水平距離指定に係る道路の部分の位置						
その他						

位置図 (佐久第 271 号)


別紙のとおり

(注意)

1. 「指定道路の種類」欄は、建築基準法第 42 条第 1 項第 4 号の規定による指定に係る道路は「4 号道路」、同法第 42 条第 1 項第 5 号の規定による指定に係る道路は「5 号道路」、同法第 42 条第 2 項の規定による指定に係る道路は「2 項道路」、同法第 42 条第 4 項の規定による指定に係る道路は「4 項道路」、同法第 68 条の 7 第 1 項の規定による指定に係る道路は「予定道路」と記載する。
2. 「申請者の氏名」欄は、建築基準法第 42 条第 1 項第 5 号の規定による指定をした場合に記載する。
3. 「水平距離指定の年月日」欄、「水平距離指定に係る道路の部分の位置」欄、「水平距離指定に係る道路の部分の幅員」欄及び「水平距離」は、建築基準法第 42 条第 3 項の規定による水平距離の指定をした場合に記載する。
4. 位置図には、方位、縮尺、指定道路の位置、延長及び幅員並びに水平距離指定に係る道路の部分の位置及び延長並びに水平距離を表示すること。また、必要に応じて関係図面を添付すること。

別紙

位置図 (佐久第 271 号)

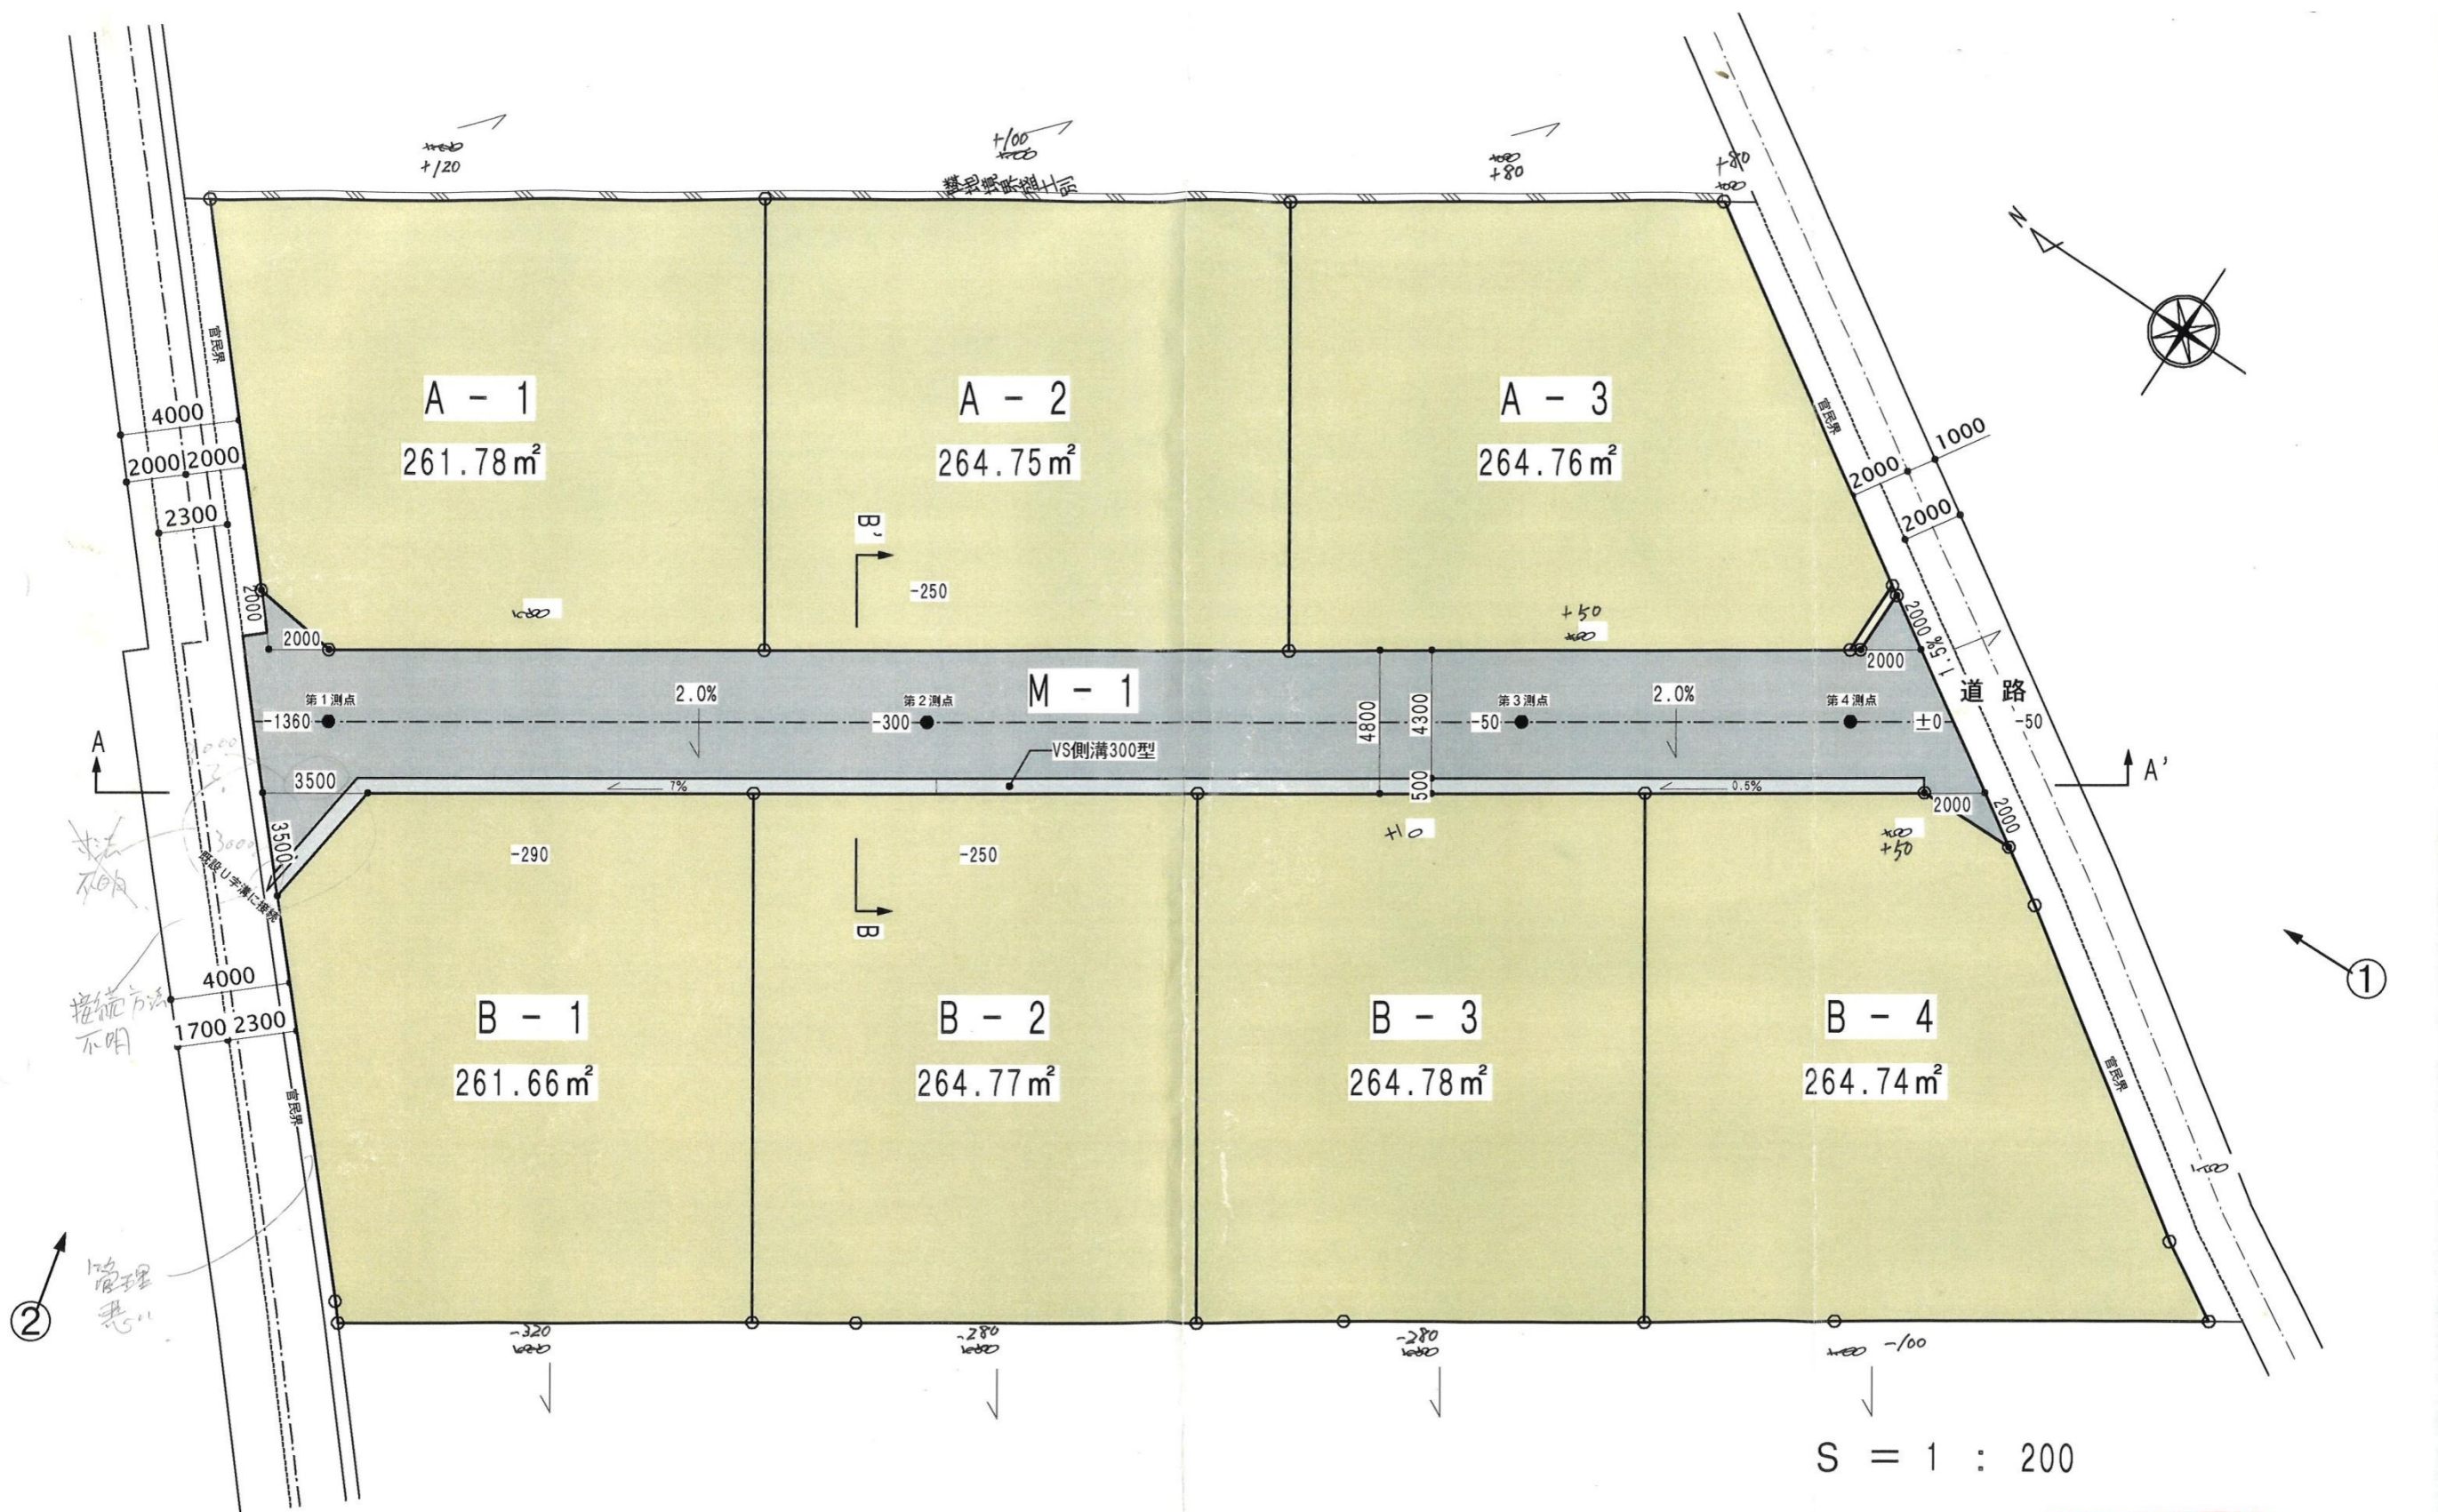

S = 1 : 200

新図面

指 定 道 路 調 書

（第一面）

整理番号	佐久第 280 号	指定道路図対照番号	佐久第 280 号	指定道路の種類	第 5 号道路	
指定の年月日	平成 17 年 8 月 18 日	指定道路の延長	34.90 メートル		指定道路の幅員	4.00 メートル
指定道路の位置	小諸市乙字上原 494 番地 10、494 番地 11、494 番地 12					
申請者の氏名						
水平距離指定の年月日		水平距離指定に係る道路の部分の延長	メートル	水平距離	メートル	
水平距離指定に係る道路の部分の位置						
その他						

位置図 (佐久第 280 号)

別紙のとおり

(注意)



1. 「指定道路の種類」欄は、建築基準法第 42 条第 1 項第 4 号の規定による指定に係る道路は「4 号道路」、同法第 42 条第 1 項第 5 号の規定による指定に係る道路は「5 号道路」、同法第 42 条第 2 項の規定による指定に係る道路は「2 項道路」、同法第 42 条第 4 項の規定による指定に係る道路は「4 項道路」、同法第 68 条の 7 第 1 項の規定による指定に係る道路は「予定道路」と記載する。
2. 「申請者の氏名」欄は、建築基準法第 42 条第 1 項第 5 号の規定による指定をした場合に記載する。
3. 「水平距離指定の年月日」欄、「水平距離指定に係る道路の部分の位置」欄、「水平距離指定に係る道路の部分の幅員」欄及び「水平距離」は、建築基準法第 42 条第 3 項の規定による水平距離の指定をした場合に記載する。
4. 位置図には、方位、縮尺、指定道路の位置、延長及び幅員並びに水平距離指定に係る道路の部分の位置及び延長並びに水平距離を表示すること。また、必要に応じて関係図面を添付すること。

計画平面図 S=1/250



指定道路延長及び隅切図

S=1/250

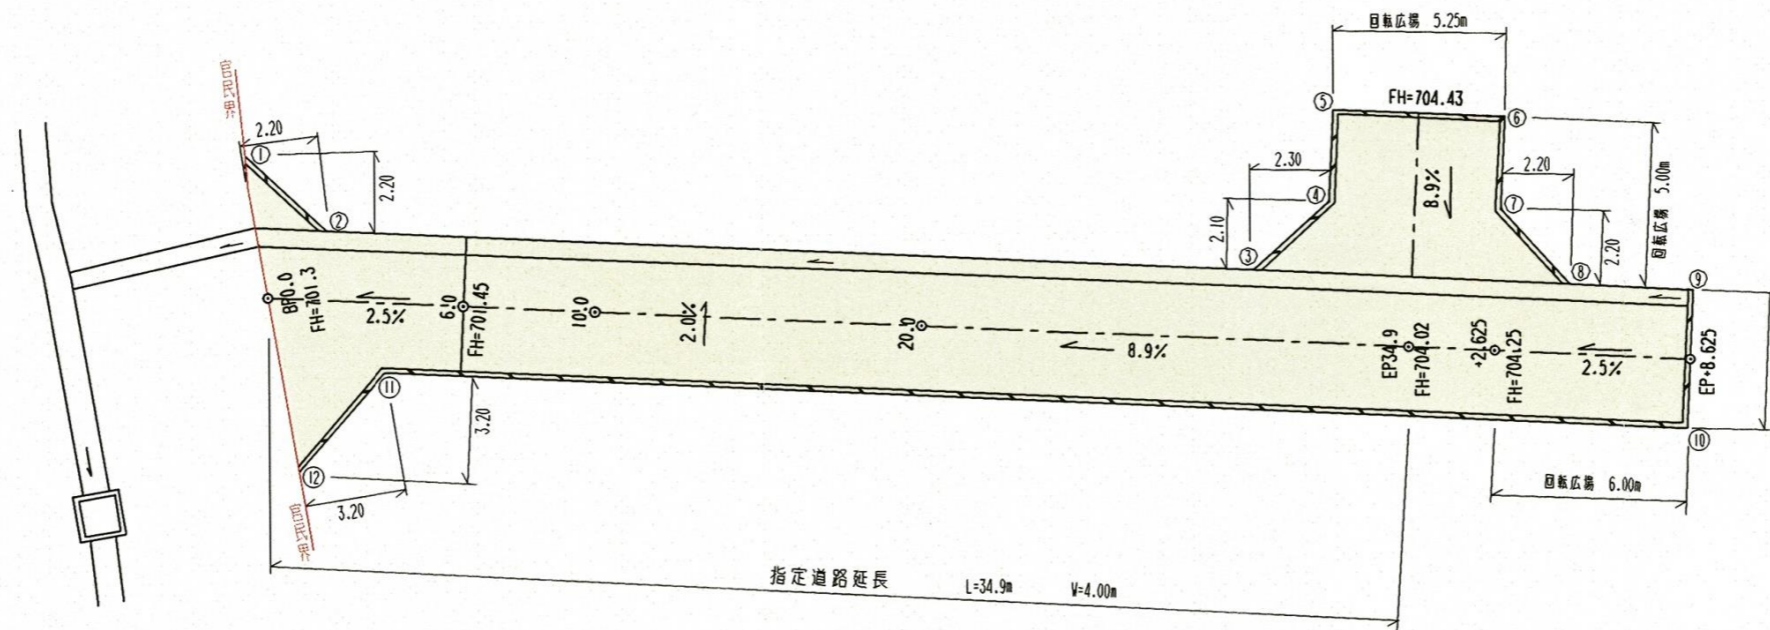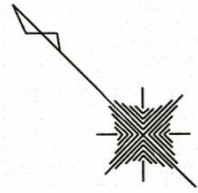

① - ② はコンクリート杭及び金属標にて表示

指 定 道 路 調 書

（第一面）

整理番号	佐久第 285 号	指定道路図対照番号	佐久第 285 号	指定道路の種類	第 5 号道路	
指定の年月日	平成 18 年 4 月 17 日	指定道路の延長	37.00 メートル		指定道路の幅員	6.05 メートル
指定道路の位置	小諸市大字加増字源太谷地 703 番地 1					
申請者の氏名	[REDACTED]					
水平距離指定の年月日		水平距離指定に係る道路の部分の延長	メートル	水平距離	メートル	
水平距離指定に係る道路の部分の位置						
その他						

位置図 (佐久第 285 号)

別紙のとおり

(注意)

1. 「指定道路の種類」欄は、建築基準法第 42 条第 1 項第 4 号の規定による指定に係る道路は「4 号道路」、同法第 42 条第 1 項第 5 号の規定による指定に係る道路は「5 号道路」、同法第 42 条第 2 項の規定による指定に係る道路は「2 項道路」、同法第 42 条第 4 項の規定による指定に係る道路は「4 項道路」、同法第 68 条の 7 第 1 項の規定による指定に係る道路は「予定道路」と記載する。
2. 「申請者の氏名」欄は、建築基準法第 42 条第 1 項第 5 号の規定による指定をした場合に記載する。
3. 「水平距離指定の年月日」欄、「水平距離指定に係る道路の部分の位置」欄、「水平距離指定に係る道路の部分の幅員」欄及び「水平距離」は、建築基準法第 42 条第 3 項の規定による水平距離の指定をした場合に記載する。
4. 位置図には、方位、縮尺、指定道路の位置、延長及び幅員並びに水平距離指定に係る道路の部分の位置及び延長並びに水平距離を表示すること。また、必要に応じて関係図面を添付すること。

計画平面図

縮尺=1/250



新図面




別紙

位置図 (佐久第 285 号)

道路標準断面図

S=1/30

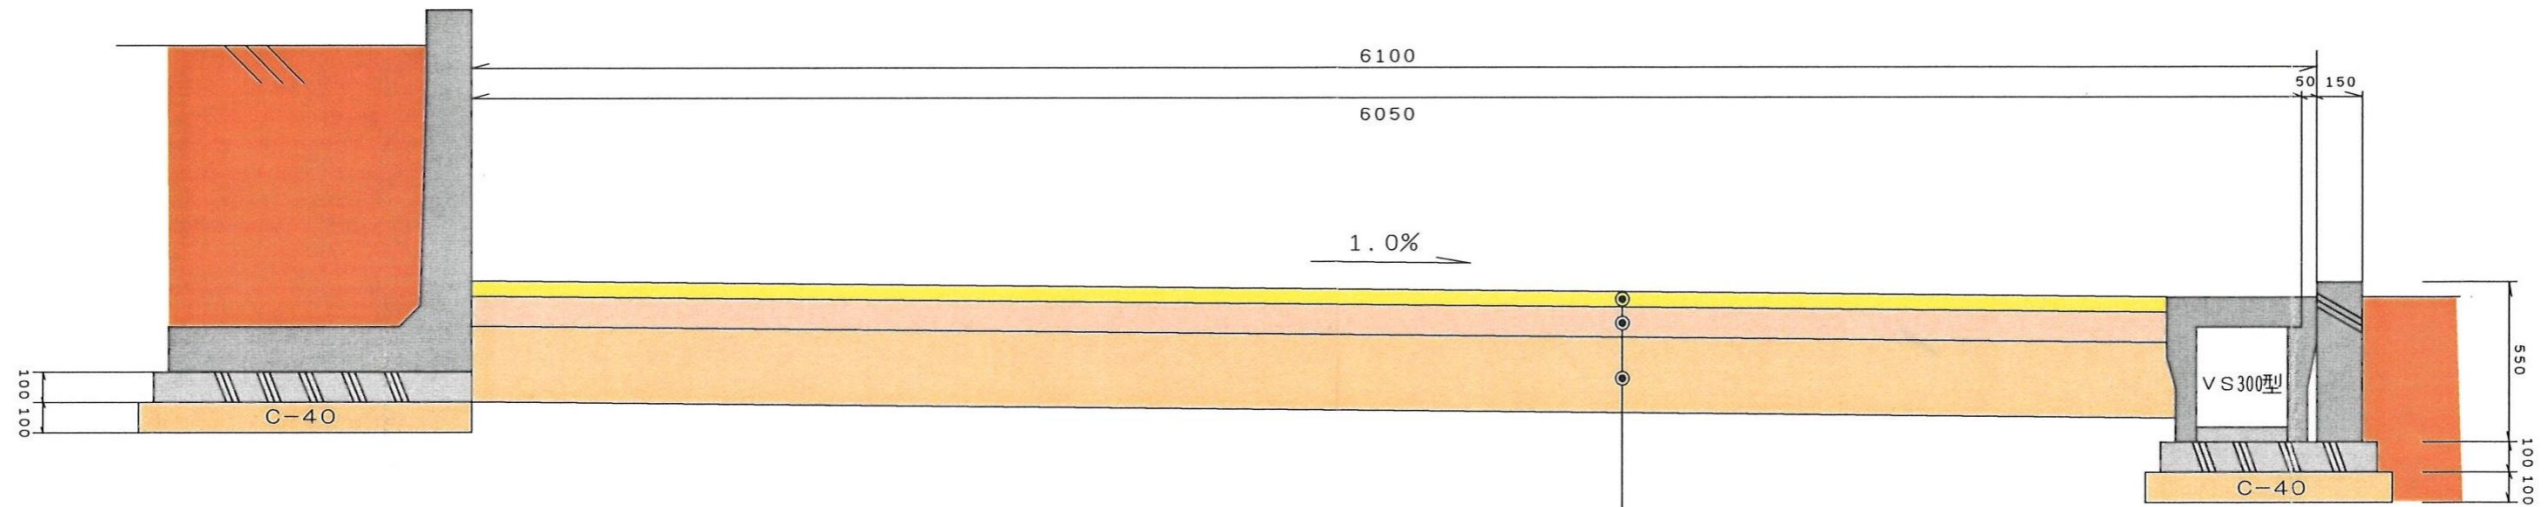

表層舗装工 (t=5.0cm)	15.0
上層-碎石25mm以下 (t=10.0cm)	10.0
下層-碎石40mm以下 (t=25.0cm)	25.0

指 定 道 路 調 書

（第一面）

整理番号	佐久第 288 号	指定道路図対照番号	佐久第 288 号	指定道路の種類	第 5 号道路	
指定の年月日	平成 18 年 11 月 6 日	指定道路の延長	93.85 メートル		指定道路の幅員	6.05 メートル
指定道路の位置	小諸市大字御影新田字池ノ上 2170 番地 5、2174 番地 2、2176 番地 1					
申請者の氏名	[Redacted Name]					
水平距離指定の年月日		水平距離指定に係る道路の部分の延長	メートル	水平距離	メートル	
水平距離指定に係る道路の部分の位置						
その他						

位置図 (佐久第 288 号)

別紙のとおり


(注意)

1. 「指定道路の種類」欄は、建築基準法第 42 条第 1 項第 4 号の規定による指定に係る道路は「4 号道路」、同法第 42 条第 1 項第 5 号の規定による指定に係る道路は「5 号道路」、同法第 42 条第 2 項の規定による指定に係る道路は「2 項道路」、同法第 42 条第 4 項の規定による指定に係る道路は「4 項道路」、同法第 68 条の 7 第 1 項の規定による指定に係る道路は「予定道路」と記載する。
2. 「申請者の氏名」欄は、建築基準法第 42 条第 1 項第 5 号の規定による指定をした場合に記載する。
3. 「水平距離指定の年月日」欄、「水平距離指定に係る道路の部分の位置」欄、「水平距離指定に係る道路の部分の幅員」欄及び「水平距離」は、建築基準法第 42 条第 3 項の規定による水平距離の指定をした場合に記載する。
4. 位置図には、方位、縮尺、指定道路の位置、延長及び幅員並びに水平距離指定に係る道路の部分の位置及び延長並びに水平距離を表示すること。また、必要に応じて関係図面を添付すること。

計画平面図

縮尺=1/250

新 区 画

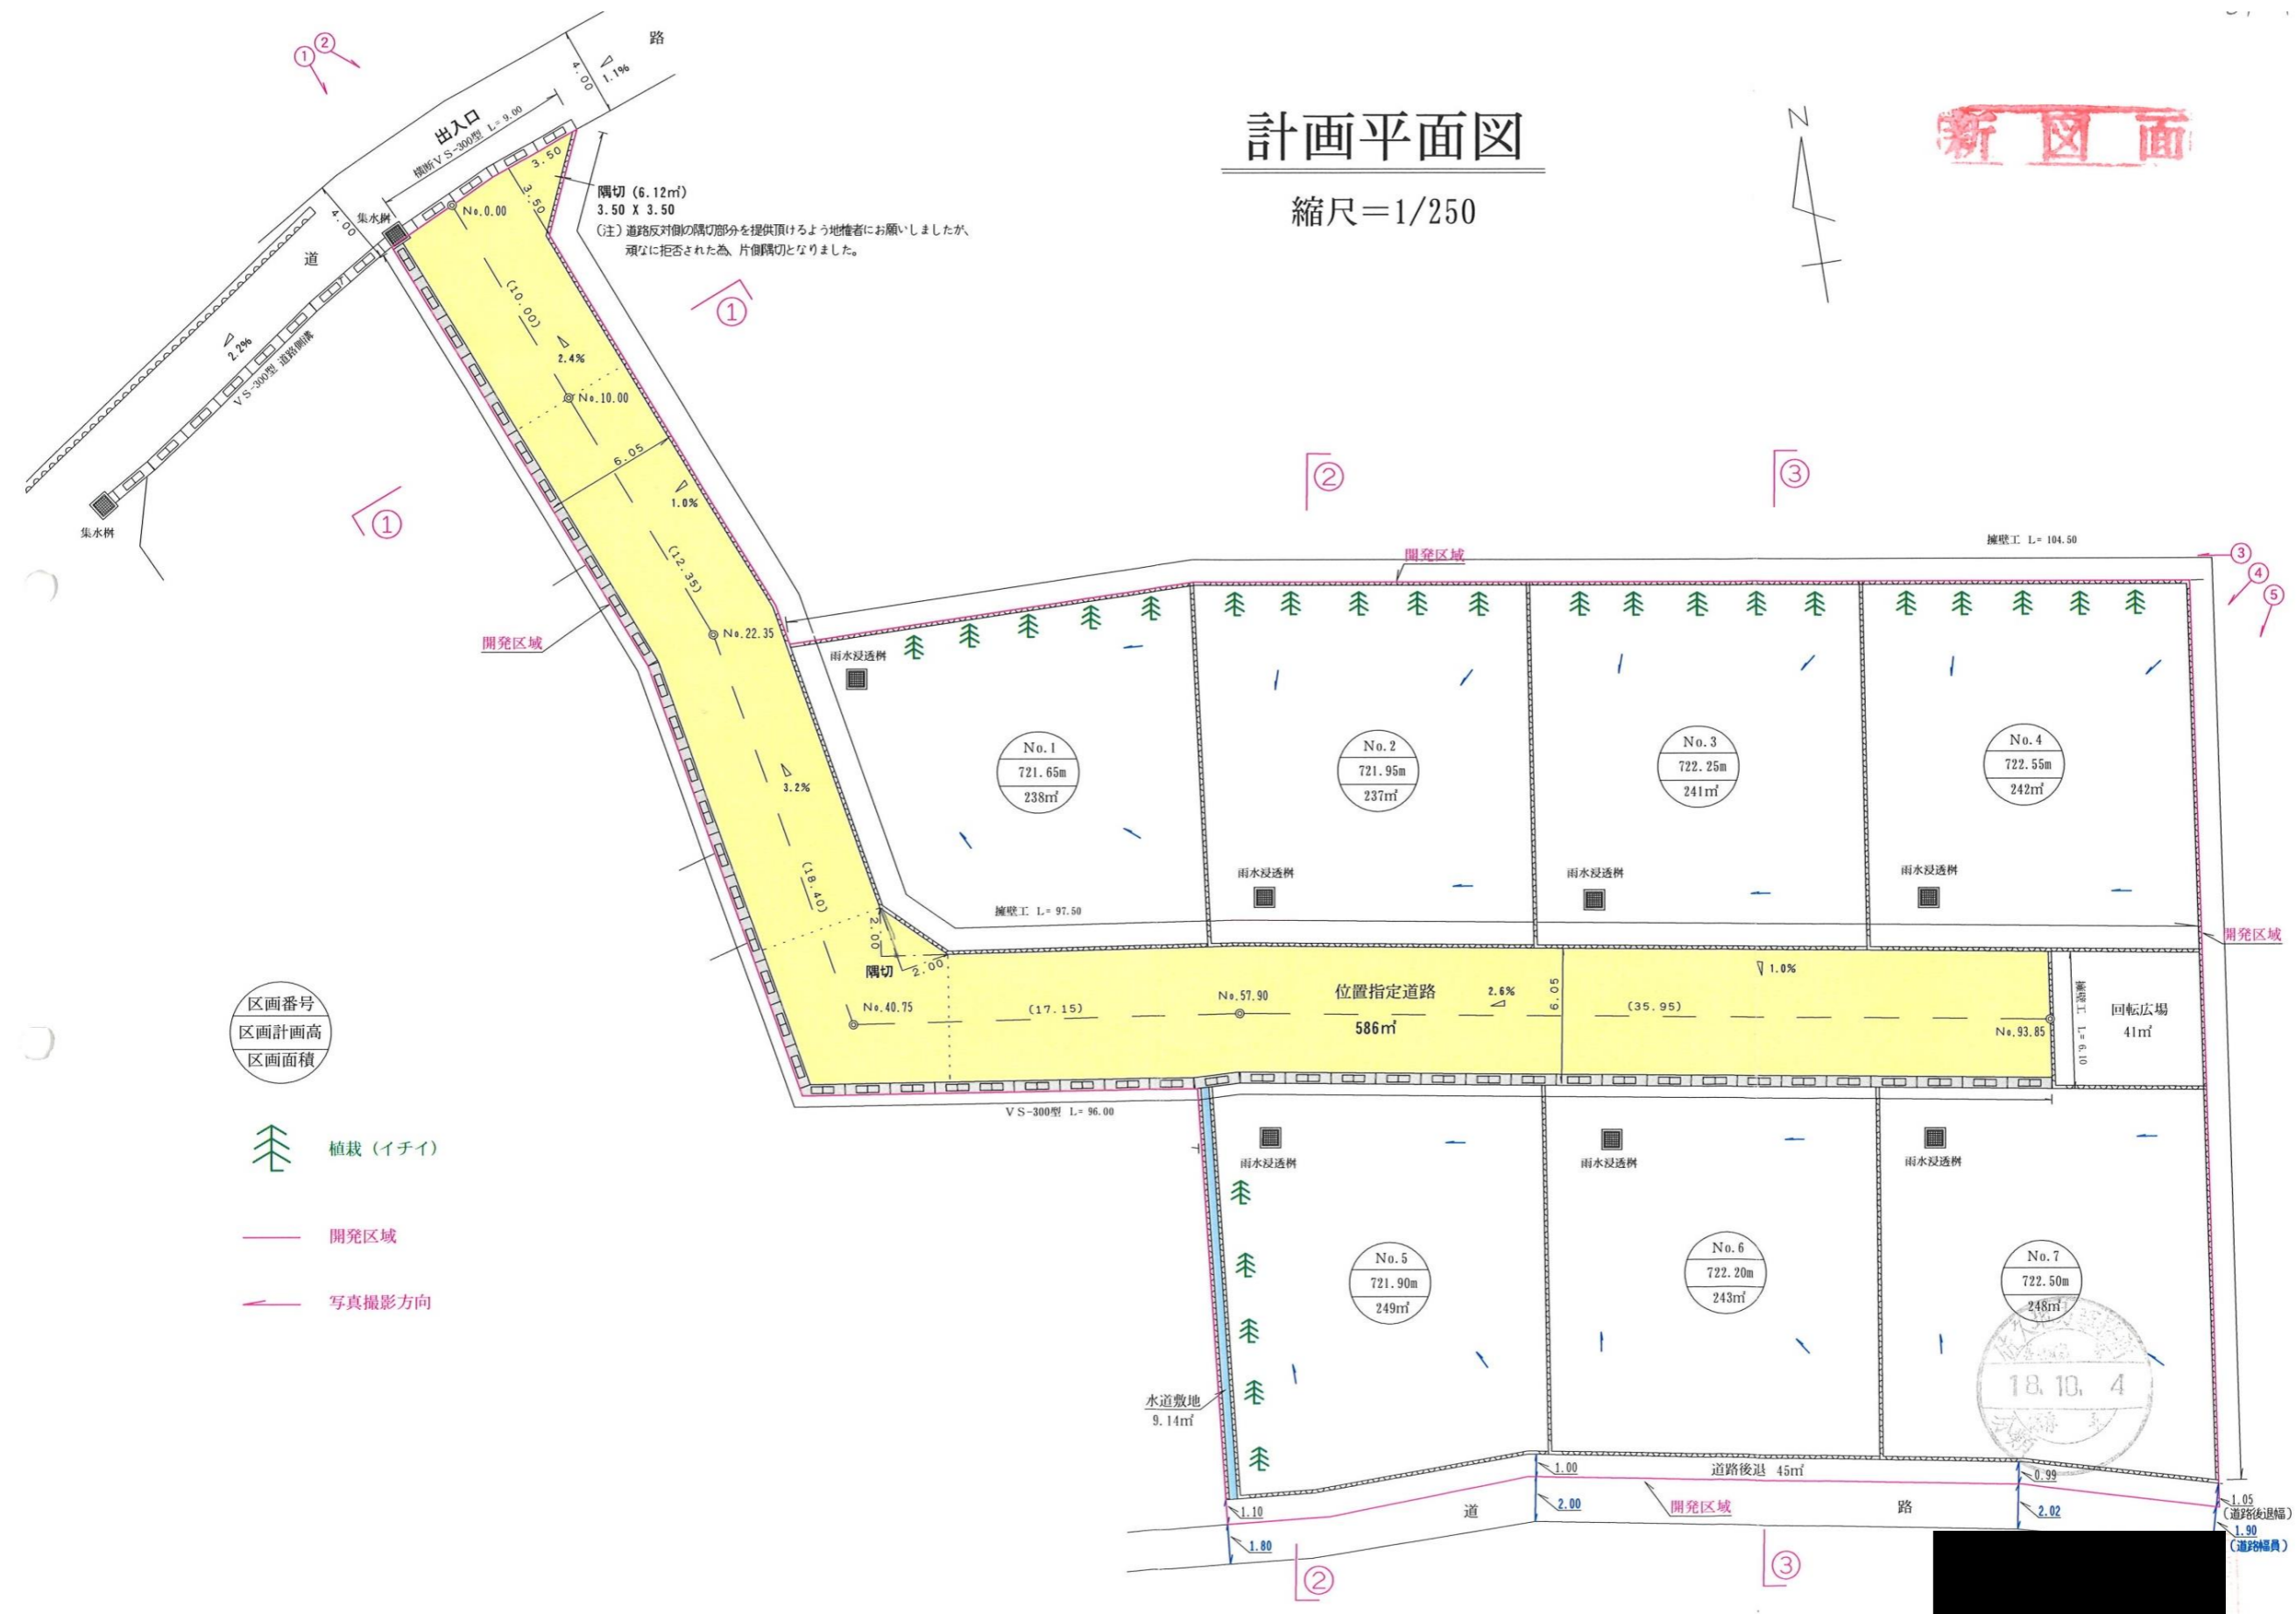

区画番号
区画計画高
区画面積

植栽 (イチイ)

開発区域

写真撮影方向

指 定 道 路 調 書

（第一面）

整理番号	佐久第 289 号	指定道路図対照番号	佐久第 289 号	指定道路の種類	第 5 号道路	
指定の年月日	平成 18 年 12 月 15 日	指定道路の延長	32.75 メートル		指定道路の幅員	4.28 メートル
指定道路の位置	小諸市大字柏木東大道下 129 番地 6					
申請者の氏名	[REDACTED]					
水平距離指定の年月日		水平距離指定に係る道路の部分の延長	メートル	水平距離	メートル	
水平距離指定に係る道路の部分の位置						
その他						

位置図 (佐久第 289 号)

別紙のとおり


(注意)

1. 「指定道路の種類」欄は、建築基準法第 42 条第 1 項第 4 号の規定による指定に係る道路は「4 号道路」、同法第 42 条第 1 項第 5 号の規定による指定に係る道路は「5 号道路」、同法第 42 条第 2 項の規定による指定に係る道路は「2 項道路」、同法第 42 条第 4 項の規定による指定に係る道路は「4 項道路」、同法第 68 条の 7 第 1 項の規定による指定に係る道路は「予定道路」と記載する。
2. 「申請者の氏名」欄は、建築基準法第 42 条第 1 項第 5 号の規定による指定をした場合に記載する。
3. 「水平距離指定の年月日」欄、「水平距離指定に係る道路の部分の位置」欄、「水平距離指定に係る道路の部分の幅員」欄及び「水平距離」は、建築基準法第 42 条第 3 項の規定による水平距離の指定をした場合に記載する。
4. 位置図には、方位、縮尺、指定道路の位置、延長及び幅員並びに水平距離指定に係る道路の部分の位置及び延長並びに水平距離を表示すること。また、必要に応じて関係図面を添付すること。

計画平面図 S=1/200



製図面

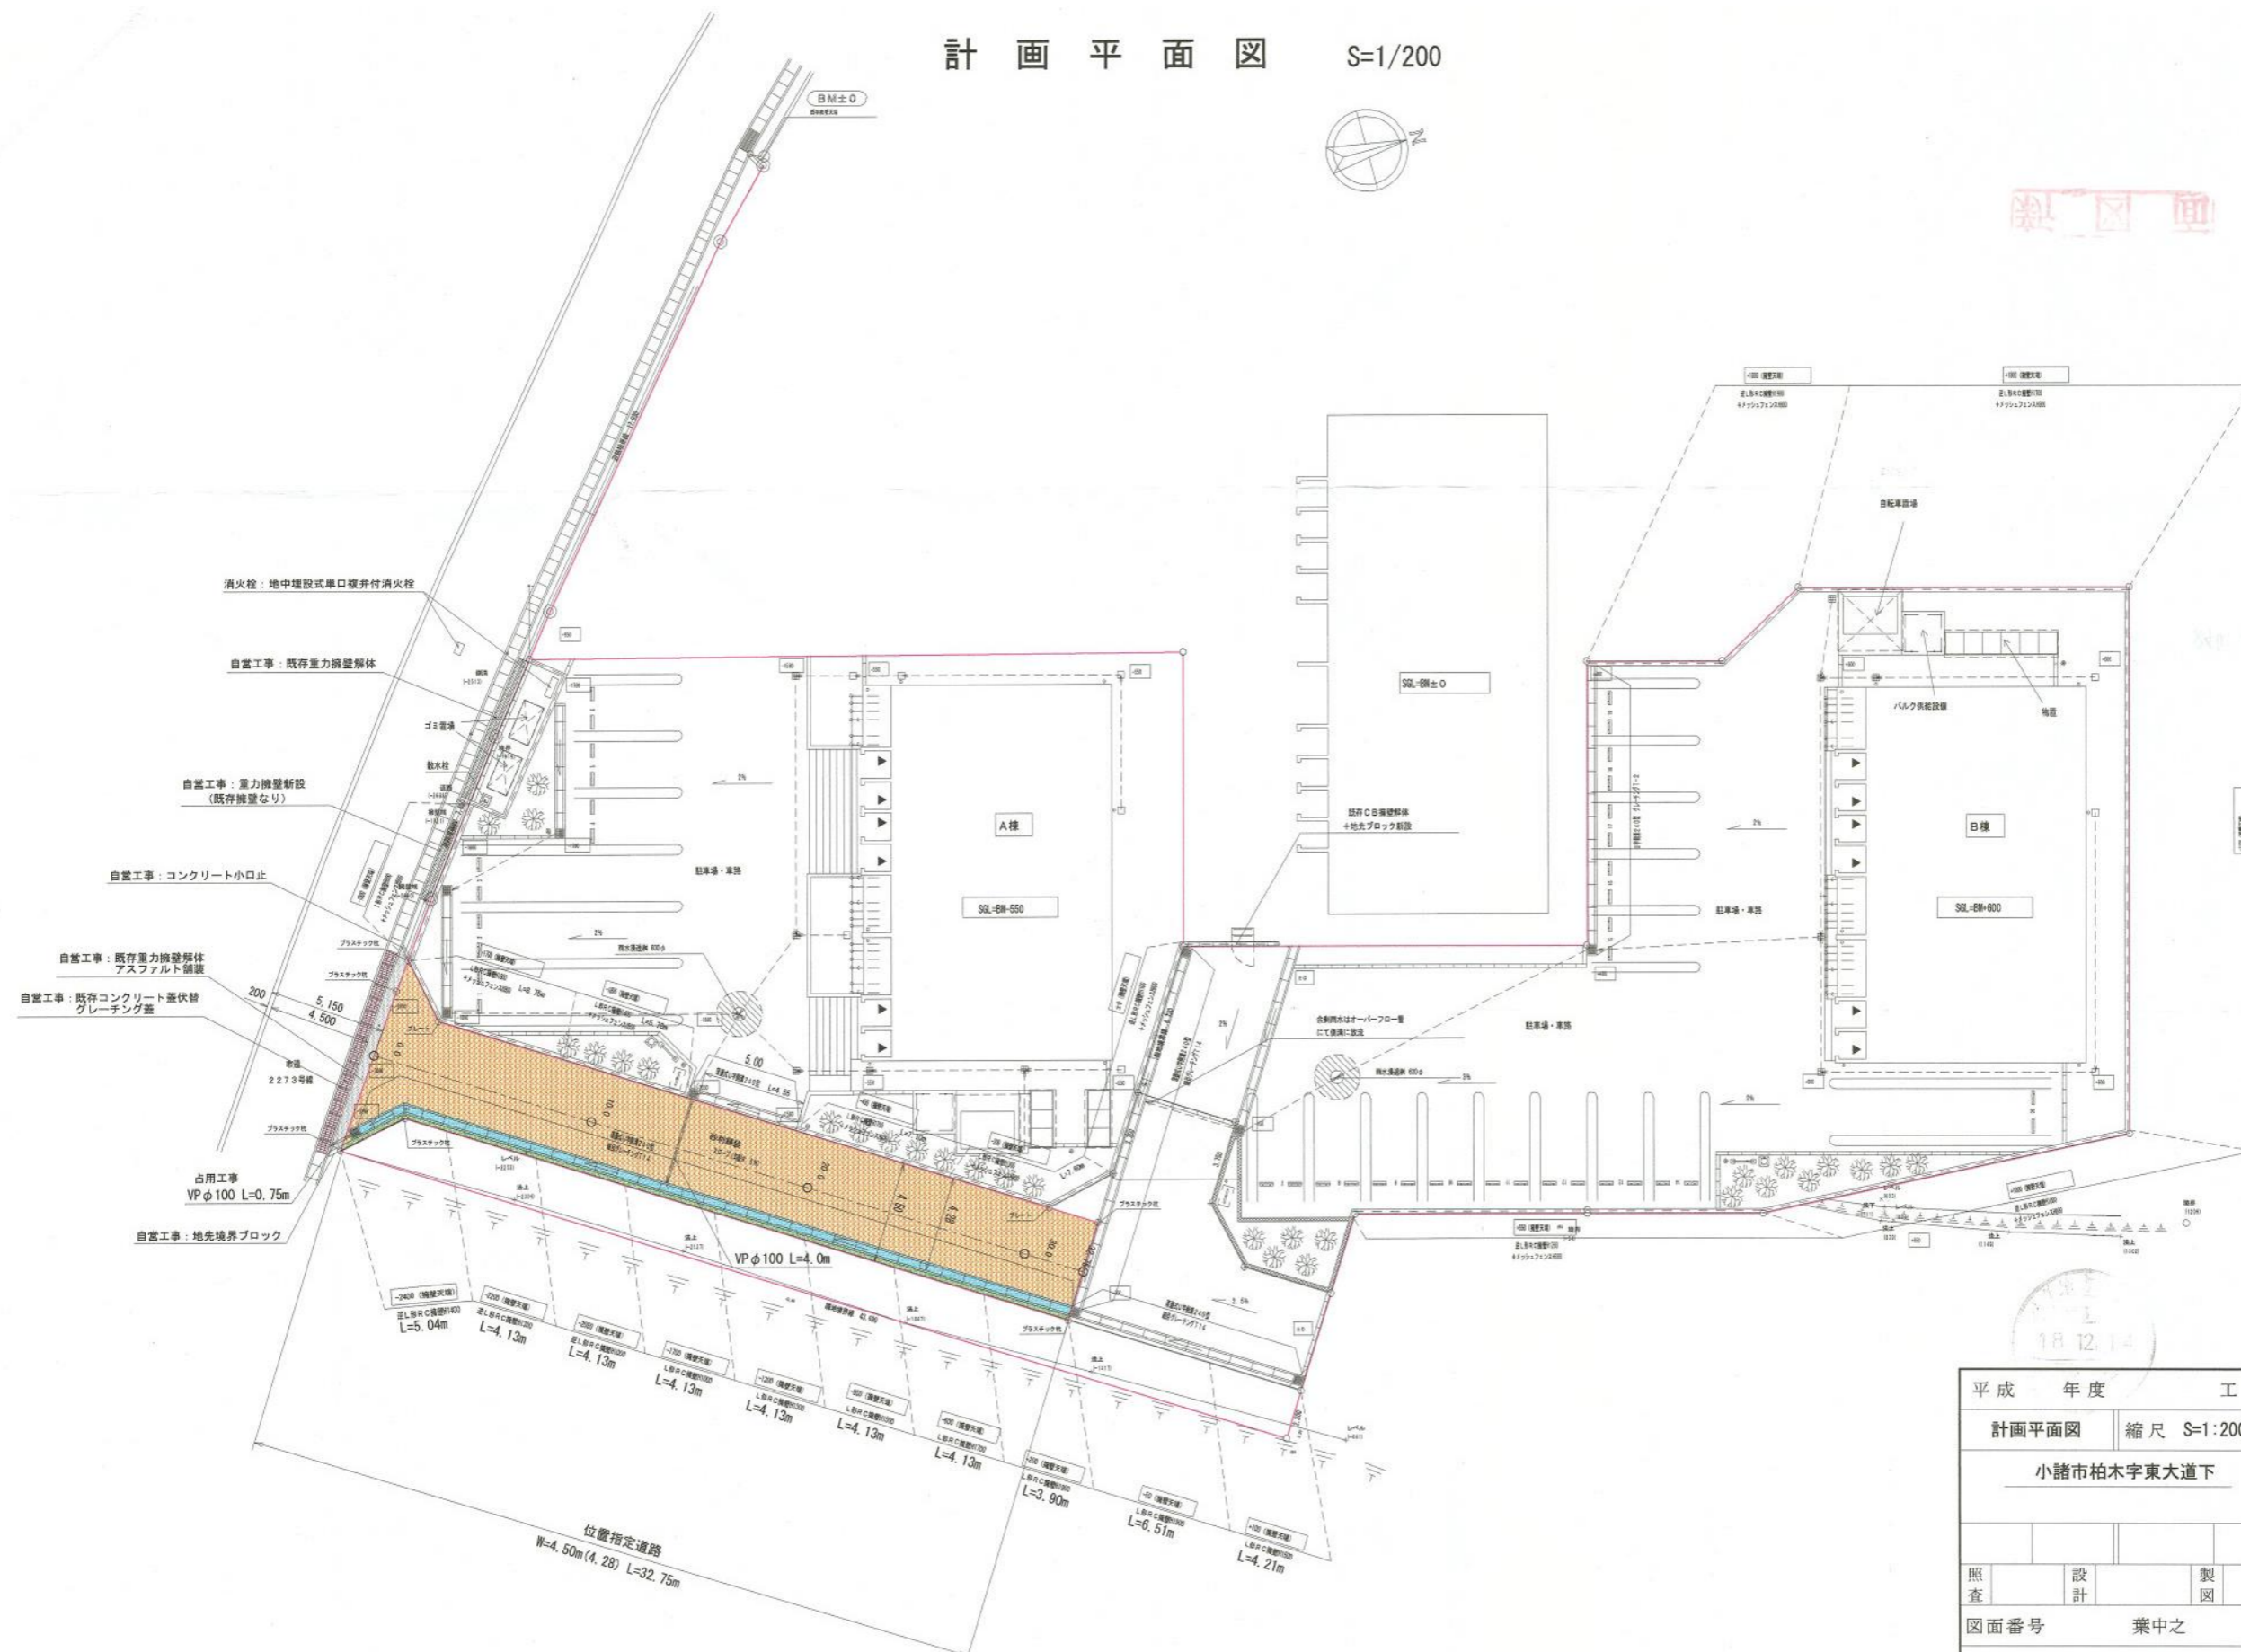

平成 年度	工事	
計画平面図	縮尺 S=1:200	
小諸市柏木字東大道下		
照査	設計	製図
図面番号	業中之	

指 定 道 路 調 書

（第一面）

整理番号	佐久第 297 号	指定道路図対照番号	佐久第 297 号	指定道路の種類	第 5 号道路	
指定の年月日	平成 19 年 6 月 29 日	指定道路の延長	47.00 メートル		指定道路の幅員	6.05 メートル
指定道路の位置	小諸市甲字大塚 3700 番地 9、3700 番地 25					
申請者の氏名	[REDACTED]					
水平距離指定の年月日		水平距離指定に係る道路の部分の延長	メートル	水平距離	メートル	
水平距離指定に係る道路の部分の位置						
その他						

位置図 (佐久第 297 号)

別紙のとおり

(注意)

1. 「指定道路の種類」欄は、建築基準法第 42 条第 1 項第 4 号の規定による指定に係る道路は「4 号道路」、同法第 42 条第 1 項第 5 号の規定による指定に係る道路は「5 号道路」、同法第 42 条第 2 項の規定による指定に係る道路は「2 項道路」、同法第 42 条第 4 項の規定による指定に係る道路は「4 項道路」、同法第 68 条の 7 第 1 項の規定による指定に係る道路は「予定道路」と記載する。
2. 「申請者の氏名」欄は、建築基準法第 42 条第 1 項第 5 号の規定による指定をした場合に記載する。
3. 「水平距離指定の年月日」欄、「水平距離指定に係る道路の部分の位置」欄、「水平距離指定に係る道路の部分の幅員」欄及び「水平距離」は、建築基準法第 42 条第 3 項の規定による水平距離の指定をした場合に記載する。
4. 位置図には、方位、縮尺、指定道路の位置、延長及び幅員並びに水平距離指定に係る道路の部分の位置及び延長並びに水平距離を表示すること。また、必要に応じて関係図面を添付すること。

指 定 道 路 調 査 書

（第一面）

整理番号	佐久第 302 号	指定道路図対照番号	佐久第 302 号	指定道路の種類	第 5 号道路	
指定の年月日	平成 20 年 3 月 21 日	指定道路の延長	34.76 メートル		指定道路の幅員	4.28～4.33 メートル
指定道路の位置	小諸市大字平原字穴の前 626 番地 3					
申請者の氏名	[REDACTED]					
水平距離指定の年月日		水平距離指定に係る道路の部分の延長	メートル	水平距離	メートル	
水平距離指定に係る道路の部分の位置						
その他						


位置図 (佐久第 302 号)

別紙のとおり

(注意)



1. 「指定道路の種類」欄は、建築基準法第 42 条第 1 項第 4 号の規定による指定に係る道路は「4 号道路」、同法第 42 条第 1 項第 5 号の規定による指定に係る道路は「5 号道路」、同法第 42 条第 2 項の規定による指定に係る道路は「2 項道路」、同法第 42 条第 4 項の規定による指定に係る道路は「4 項道路」、同法第 68 条の 7 第 1 項の規定による指定に係る道路は「予定道路」と記載する。
2. 「申請者の氏名」欄は、建築基準法第 42 条第 1 項第 5 号の規定による指定をした場合に記載する。
3. 「水平距離指定の年月日」欄、「水平距離指定に係る道路の部分の位置」欄、「水平距離指定に係る道路の部分の幅員」欄及び「水平距離」は、建築基準法第 42 条第 3 項の規定による水平距離の指定をした場合に記載する。
4. 位置図には、方位、縮尺、指定道路の位置、延長及び幅員並びに水平距離指定に係る道路の部分の位置及び延長並びに水平距離を表示すること。また、必要に応じて関係図面を添付すること。

848-65

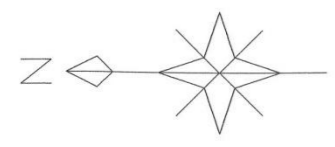


計画平面図 S=1/250

(P) : 既存プラスチック杭

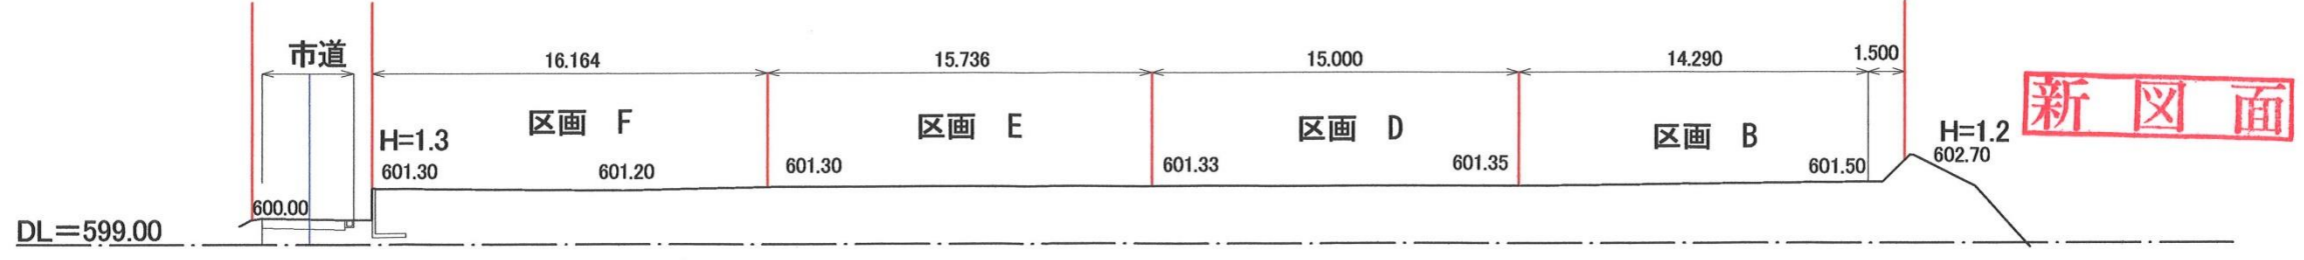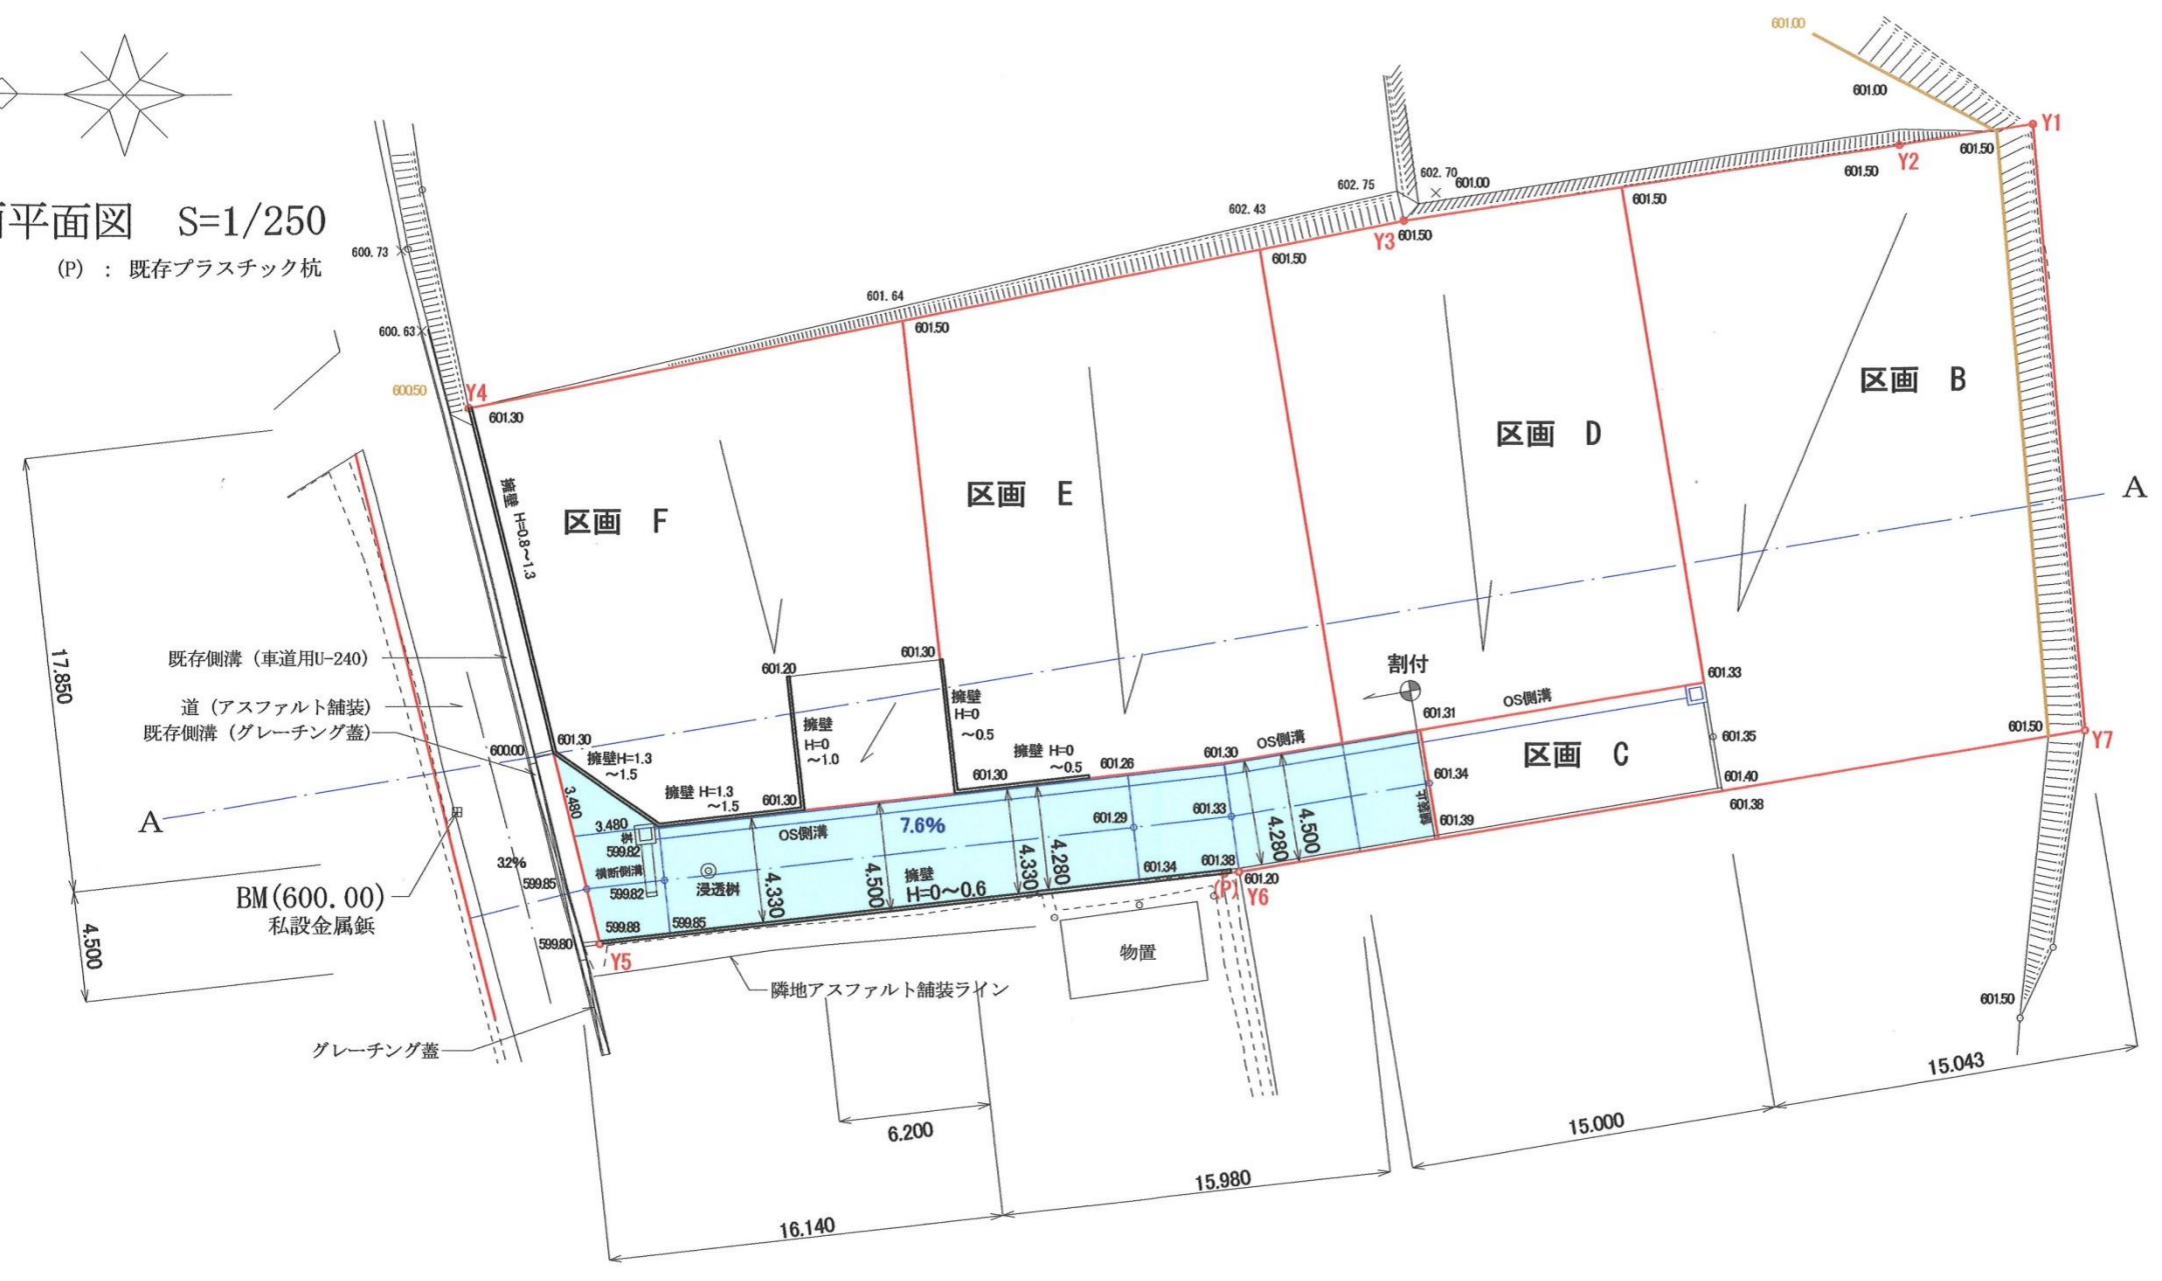


A-A断面図 S1:250



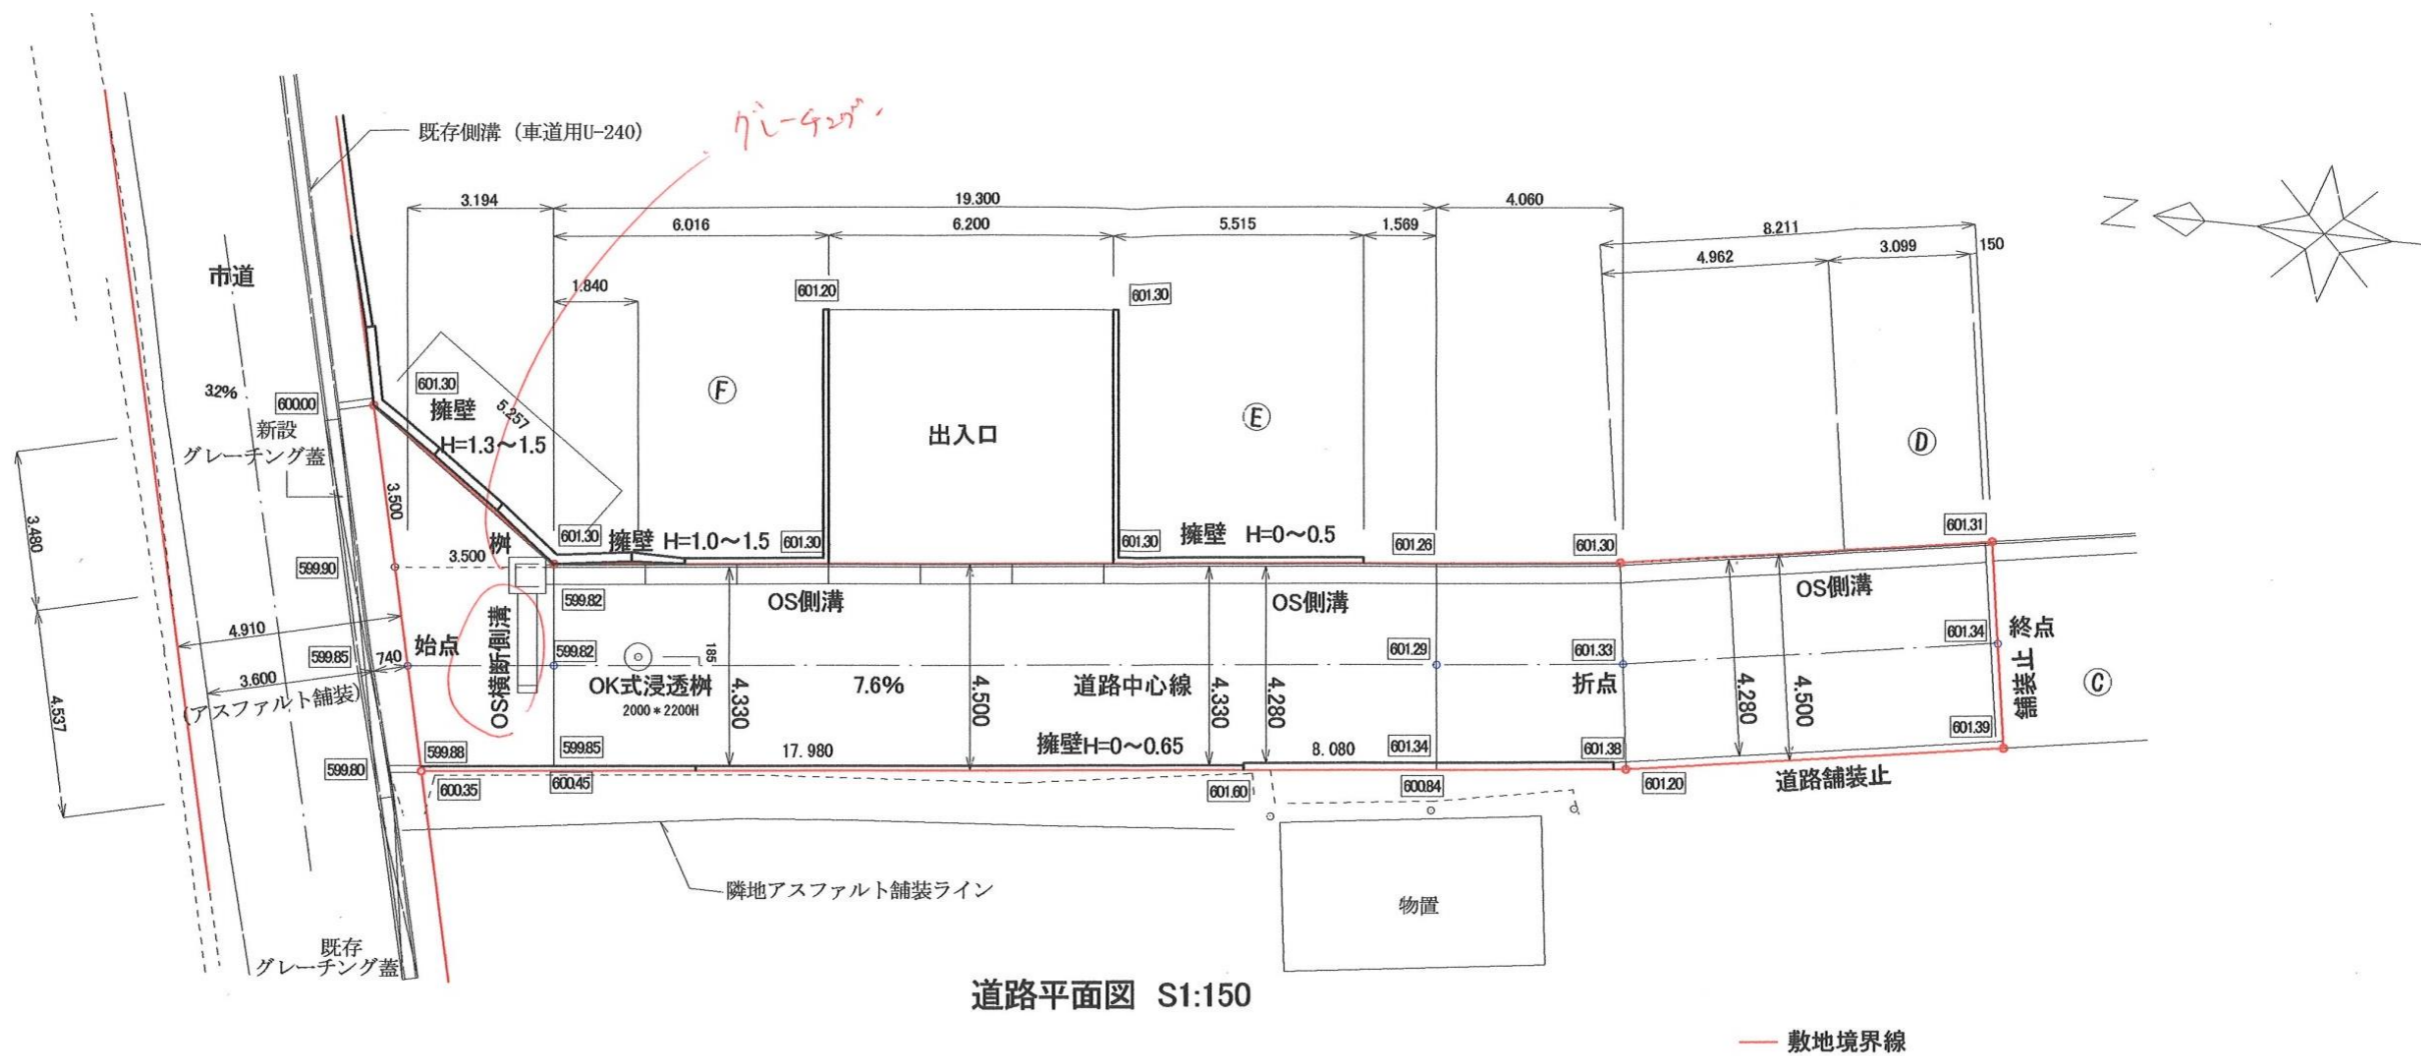

道路平面図 S1:150

敷地境界線

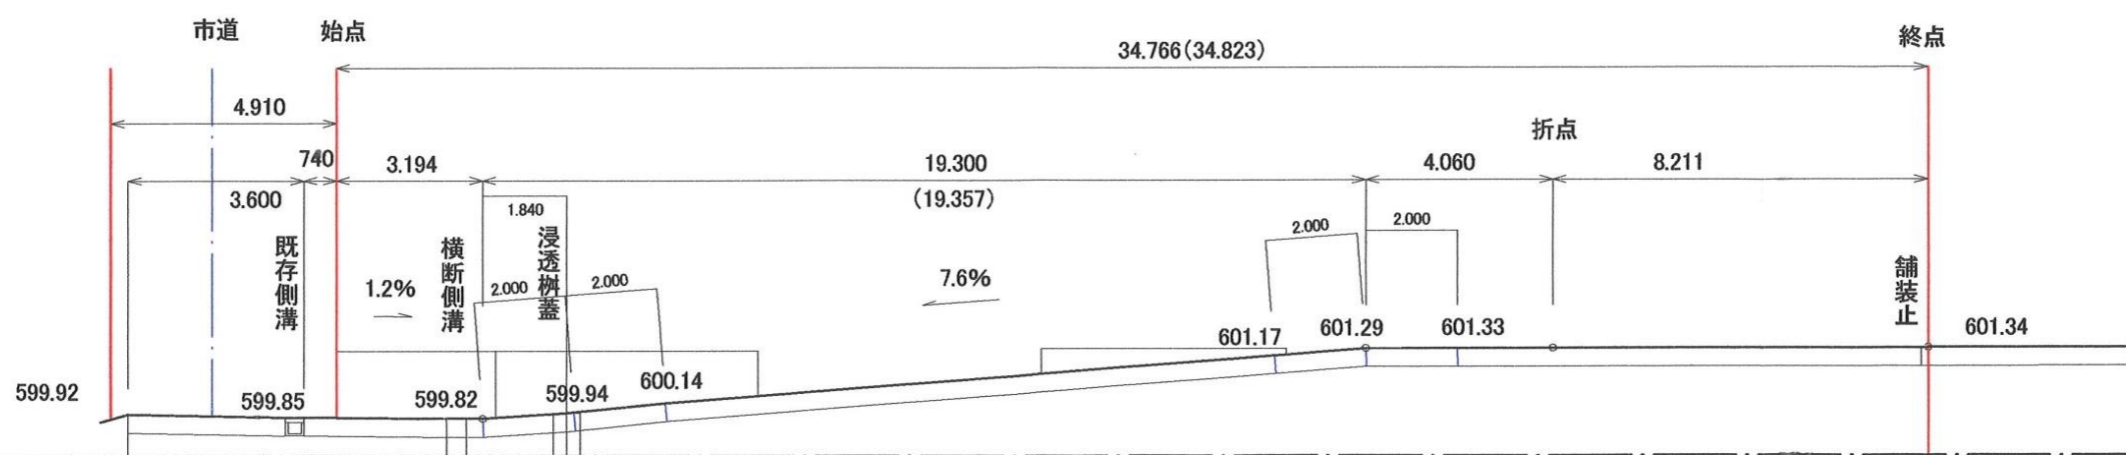

道路断面図 S1:150

() 内は斜距離

新図面

指 定 道 路 調 書

（第一面）

整理番号	佐久第 305 号	指定道路図対照番号	佐久第 305 号	指定道路の種類	第 5 号道路	
指定の年月日	平成 20 年 6 月 20 日	指定道路の延長	33.00 メートル		指定道路の幅員	4.80 メートル
指定道路の位置	小諸市大字御影新田字谷地原 2419 番地 1、2419 番地 16、2419 番地 18					
申請者の氏名	[Redacted Name]					
水平距離指定の年月日		水平距離指定に係る道路の部分の延長	メートル	水平距離	メートル	
水平距離指定に係る道路の部分の位置						
その他						

位置図 (佐久第 305 号)

別紙のとおり

(注意)

1. 「指定道路の種類」欄は、建築基準法第 42 条第 1 項第 4 号の規定による指定に係る道路は「4 号道路」、同法第 42 条第 1 項第 5 号の規定による指定に係る道路は「5 号道路」、同法第 42 条第 2 項の規定による指定に係る道路は「2 項道路」、同法第 42 条第 4 項の規定による指定に係る道路は「4 項道路」、同法第 68 条の 7 第 1 項の規定による指定に係る道路は「予定道路」と記載する。
2. 「申請者の氏名」欄は、建築基準法第 42 条第 1 項第 5 号の規定による指定をした場合に記載する。
3. 「水平距離指定の年月日」欄、「水平距離指定に係る道路の部分の位置」欄、「水平距離指定に係る道路の部分の幅員」欄及び「水平距離」は、建築基準法第 42 条第 3 項の規定による水平距離の指定をした場合に記載する。
4. 位置図には、方位、縮尺、指定道路の位置、延長及び幅員並びに水平距離指定に係る道路の部分の位置及び延長並びに水平距離を表示すること。また、必要に応じて関係図面を添付すること。

指 定 道 路 調 書

（第一面）

整理番号	佐久第 307 号	指定道路図対照番号	佐久第 307 号	指定道路の種類	第 5 号道路	
指定の年月日	平成 20 年 7 月 31 日	指定道路の延長	33.76 メートル		指定道路の幅員	4.15 メートル
指定道路の位置	小諸市大字市字頭梨子 875 番地 22、875 番地 23、877 番地 28					
申請者の氏名	[REDACTED]					
水平距離指定の年月日		水平距離指定に係る道路の部分の延長	メートル	水平距離	メートル	
水平距離指定に係る道路の部分の位置						
その他						

位置図 (佐久第 307 号)


別紙のとおり

(注意)

1. 「指定道路の種類」欄は、建築基準法第 42 条第 1 項第 4 号の規定による指定に係る道路は「4 号道路」、同法第 42 条第 1 項第 5 号の規定による指定に係る道路は「5 号道路」、同法第 42 条第 2 項の規定による指定に係る道路は「2 項道路」、同法第 42 条第 4 項の規定による指定に係る道路は「4 項道路」、同法第 68 条の 7 第 1 項の規定による指定に係る道路は「予定道路」と記載する。
2. 「申請者の氏名」欄は、建築基準法第 42 条第 1 項第 5 号の規定による指定をした場合に記載する。
3. 「水平距離指定の年月日」欄、「水平距離指定に係る道路の部分の位置」欄、「水平距離指定に係る道路の部分の幅員」欄及び「水平距離」は、建築基準法第 42 条第 3 項の規定による水平距離の指定をした場合に記載する。
4. 位置図には、方位、縮尺、指定道路の位置、延長及び幅員並びに水平距離指定に係る道路の部分の位置及び延長並びに水平距離を表示すること。また、必要に応じて関係図面を添付すること。

計画平面図 S=1:300

小諸市市字頭梨子

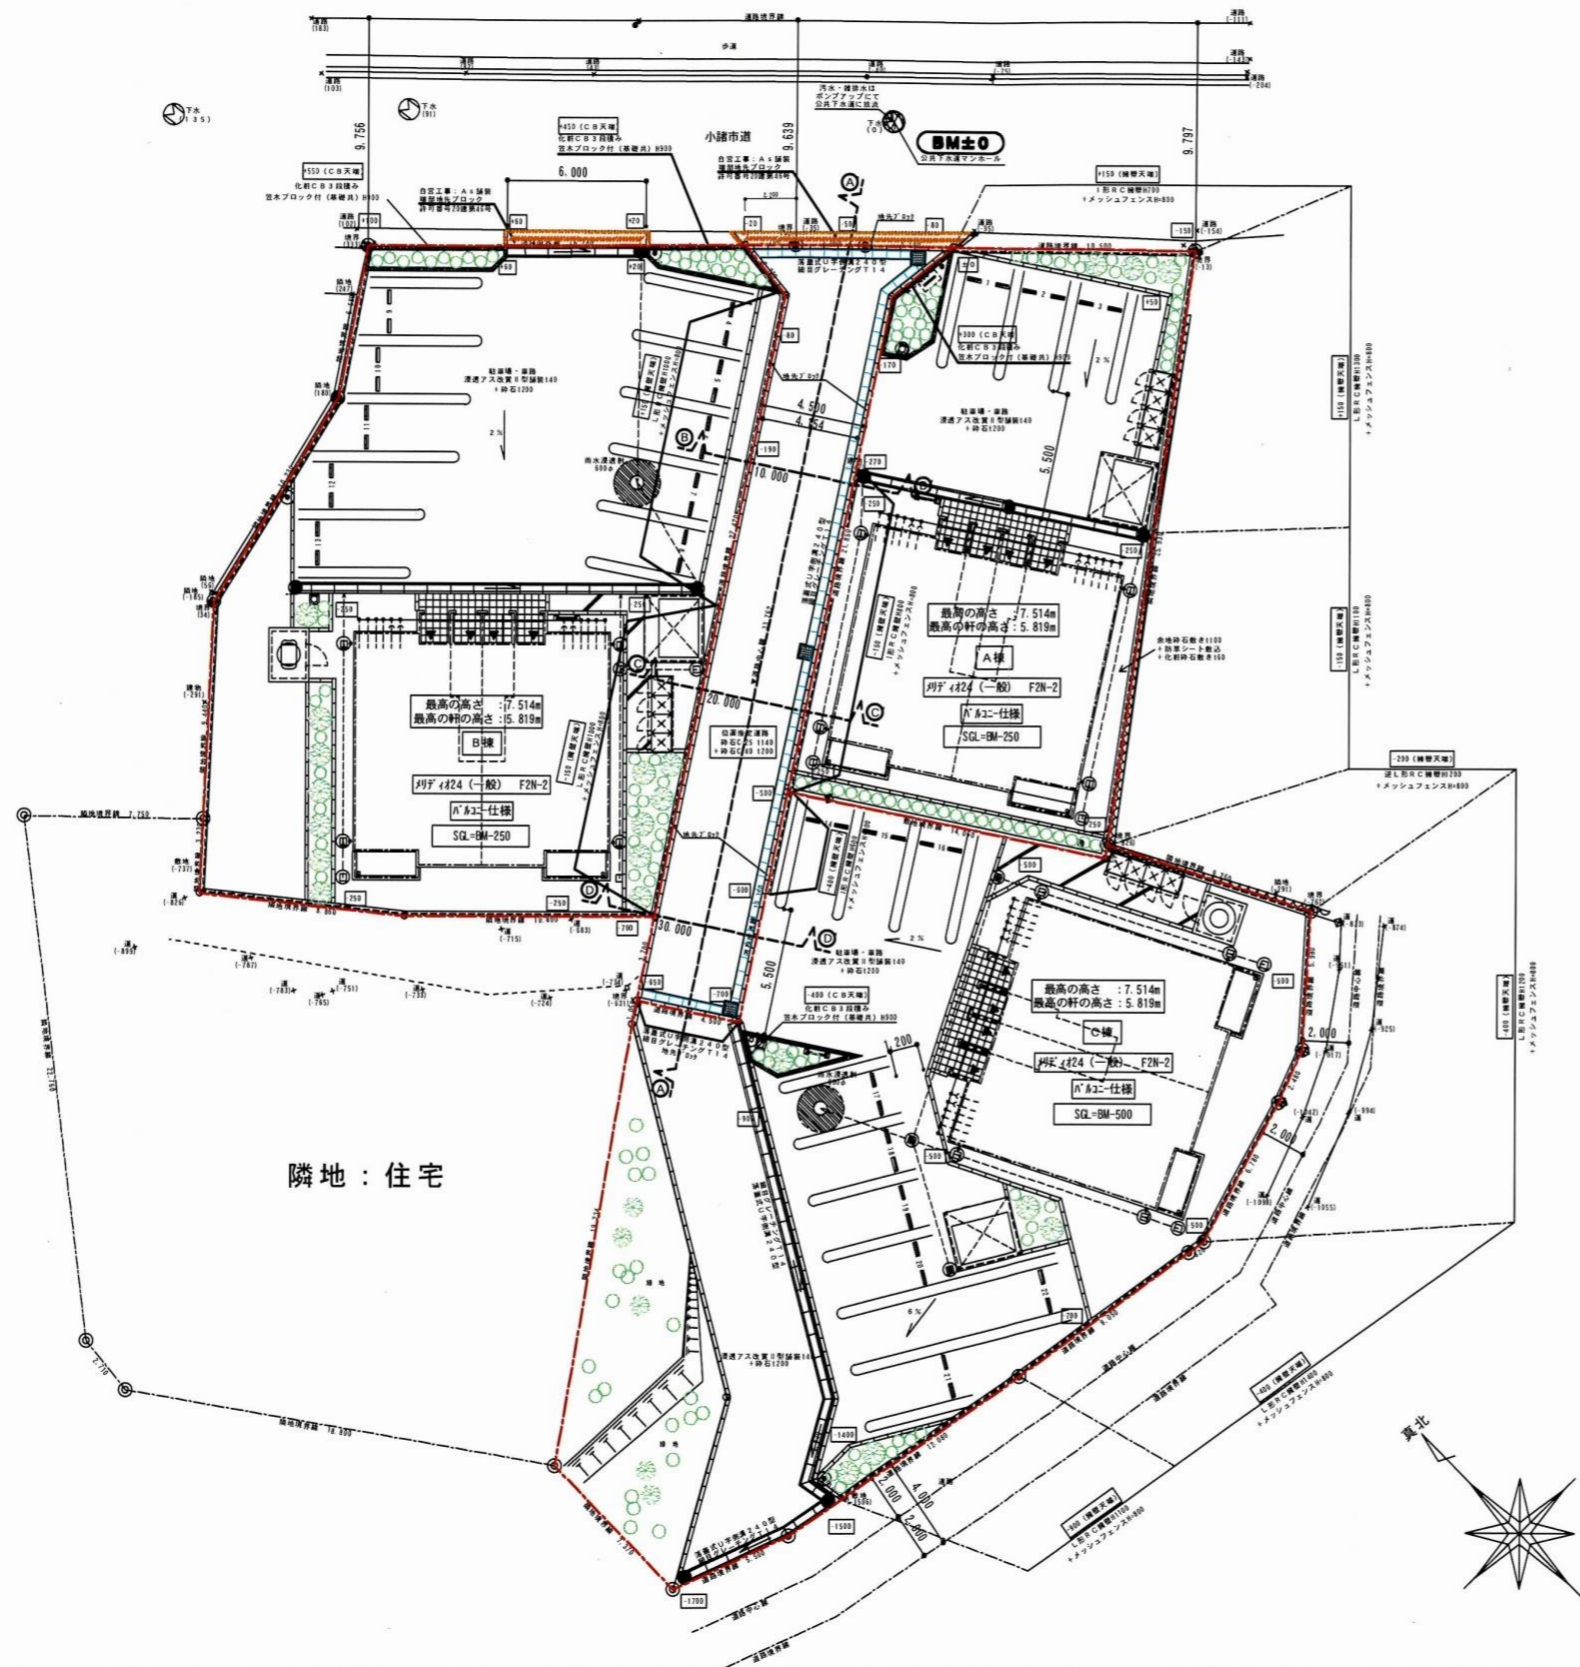

隣地：住宅

設計概要

TEL	
建築場所	小諸市市字頭梨子
用途地域	都市計画区域内 非線引き都市計画区域 準工業地域
防火指定	○防火 ○準防火 ●指定なし ○法22条指定地域
敷地面積	A棟 333.73 m ² 坪
	B棟 573.49 m ² 坪
	C棟 686.29 m ² 坪
	位置指定 156.63 m ² 坪
	合計 1750.14 m ² 坪
用途	長屋建住宅 駐輪場 物置 ゴミ置場 合計
	A棟 117.25 m ² 4.30 m ² 2.75 m ² 0.00 m ² 124.30 m ²
	B棟 117.25 m ² 4.30 m ² 2.75 m ² 0.00 m ² 124.30 m ²
	C棟 117.25 m ² 4.30 m ² 2.75 m ² 0.00 m ² 124.30 m ²
	合計 351.75 m ² 12.90 m ² 8.25 m ² 0.00 m ² 372.90 m ²
延床面積	A棟 221.40 m ² 0.00 m ² 2.75 m ² 0.00 m ² 224.15 m ²
	B棟 221.40 m ² 0.00 m ² 2.75 m ² 0.00 m ² 224.15 m ²
	C棟 221.40 m ² 0.00 m ² 2.75 m ² 0.00 m ² 224.15 m ²
	合計 664.20 m ² 0.00 m ² 8.25 m ² 0.00 m ² 672.45 m ²



平成	年度	工事
計画平面図	縮尺	1/300
小諸市市字頭梨子		
照査	設計	製図
図面番号	葉中之	

凡例
--- 開発区域線

指 定 道 路 調 査 書

（第一面）

整理番号	佐久第 309 号	指定道路図対照番号	佐久第 309 号	指定道路の種類	第 5 号道路	
指定の年月日	平成 20 年 8 月 28 日	指定道路の延長	113.44 メートル		指定道路の幅員	6.10 メートル
指定道路の位置	小諸市大字市字芝宮 686 番地 1、688 番地 2、688 番地 4、688 番地 8、691 番地 23					
申請者の氏名	[REDACTED]					
水平距離指定の年月日		水平距離指定に係る道路の部分の延長	メートル	水平距離	メートル	
水平距離指定に係る道路の部分の位置						
その他						

位置図 (佐久第 309 号)

別紙のとおり

(注意)

1. 「指定道路の種類」欄は、建築基準法第 42 条第 1 項第 4 号の規定による指定に係る道路は「4 号道路」、同法第 42 条第 1 項第 5 号の規定による指定に係る道路は「5 号道路」、同法第 42 条第 2 項の規定による指定に係る道路は「2 項道路」、同法第 42 条第 4 項の規定による指定に係る道路は「4 項道路」、同法第 68 条の 7 第 1 項の規定による指定に係る道路は「予定道路」と記載する。
2. 「申請者の氏名」欄は、建築基準法第 42 条第 1 項第 5 号の規定による指定をした場合に記載する。
3. 「水平距離指定の年月日」欄、「水平距離指定に係る道路の部分の位置」欄、「水平距離指定に係る道路の部分の幅員」欄及び「水平距離」は、建築基準法第 42 条第 3 項の規定による水平距離の指定をした場合に記載する。
4. 位置図には、方位、縮尺、指定道路の位置、延長及び幅員並びに水平距離指定に係る道路の部分の位置及び延長並びに水平距離を表示すること。また、必要に応じて関係図面を添付すること。

新図面

計画平面図

縮尺=1/400


- △ 針葉樹
- 広葉樹
- ▽ 普通畑
- 果樹園

区画番号
区画計画高
区画面積

植栽 (イチイ)

開発区域

写真撮影方向

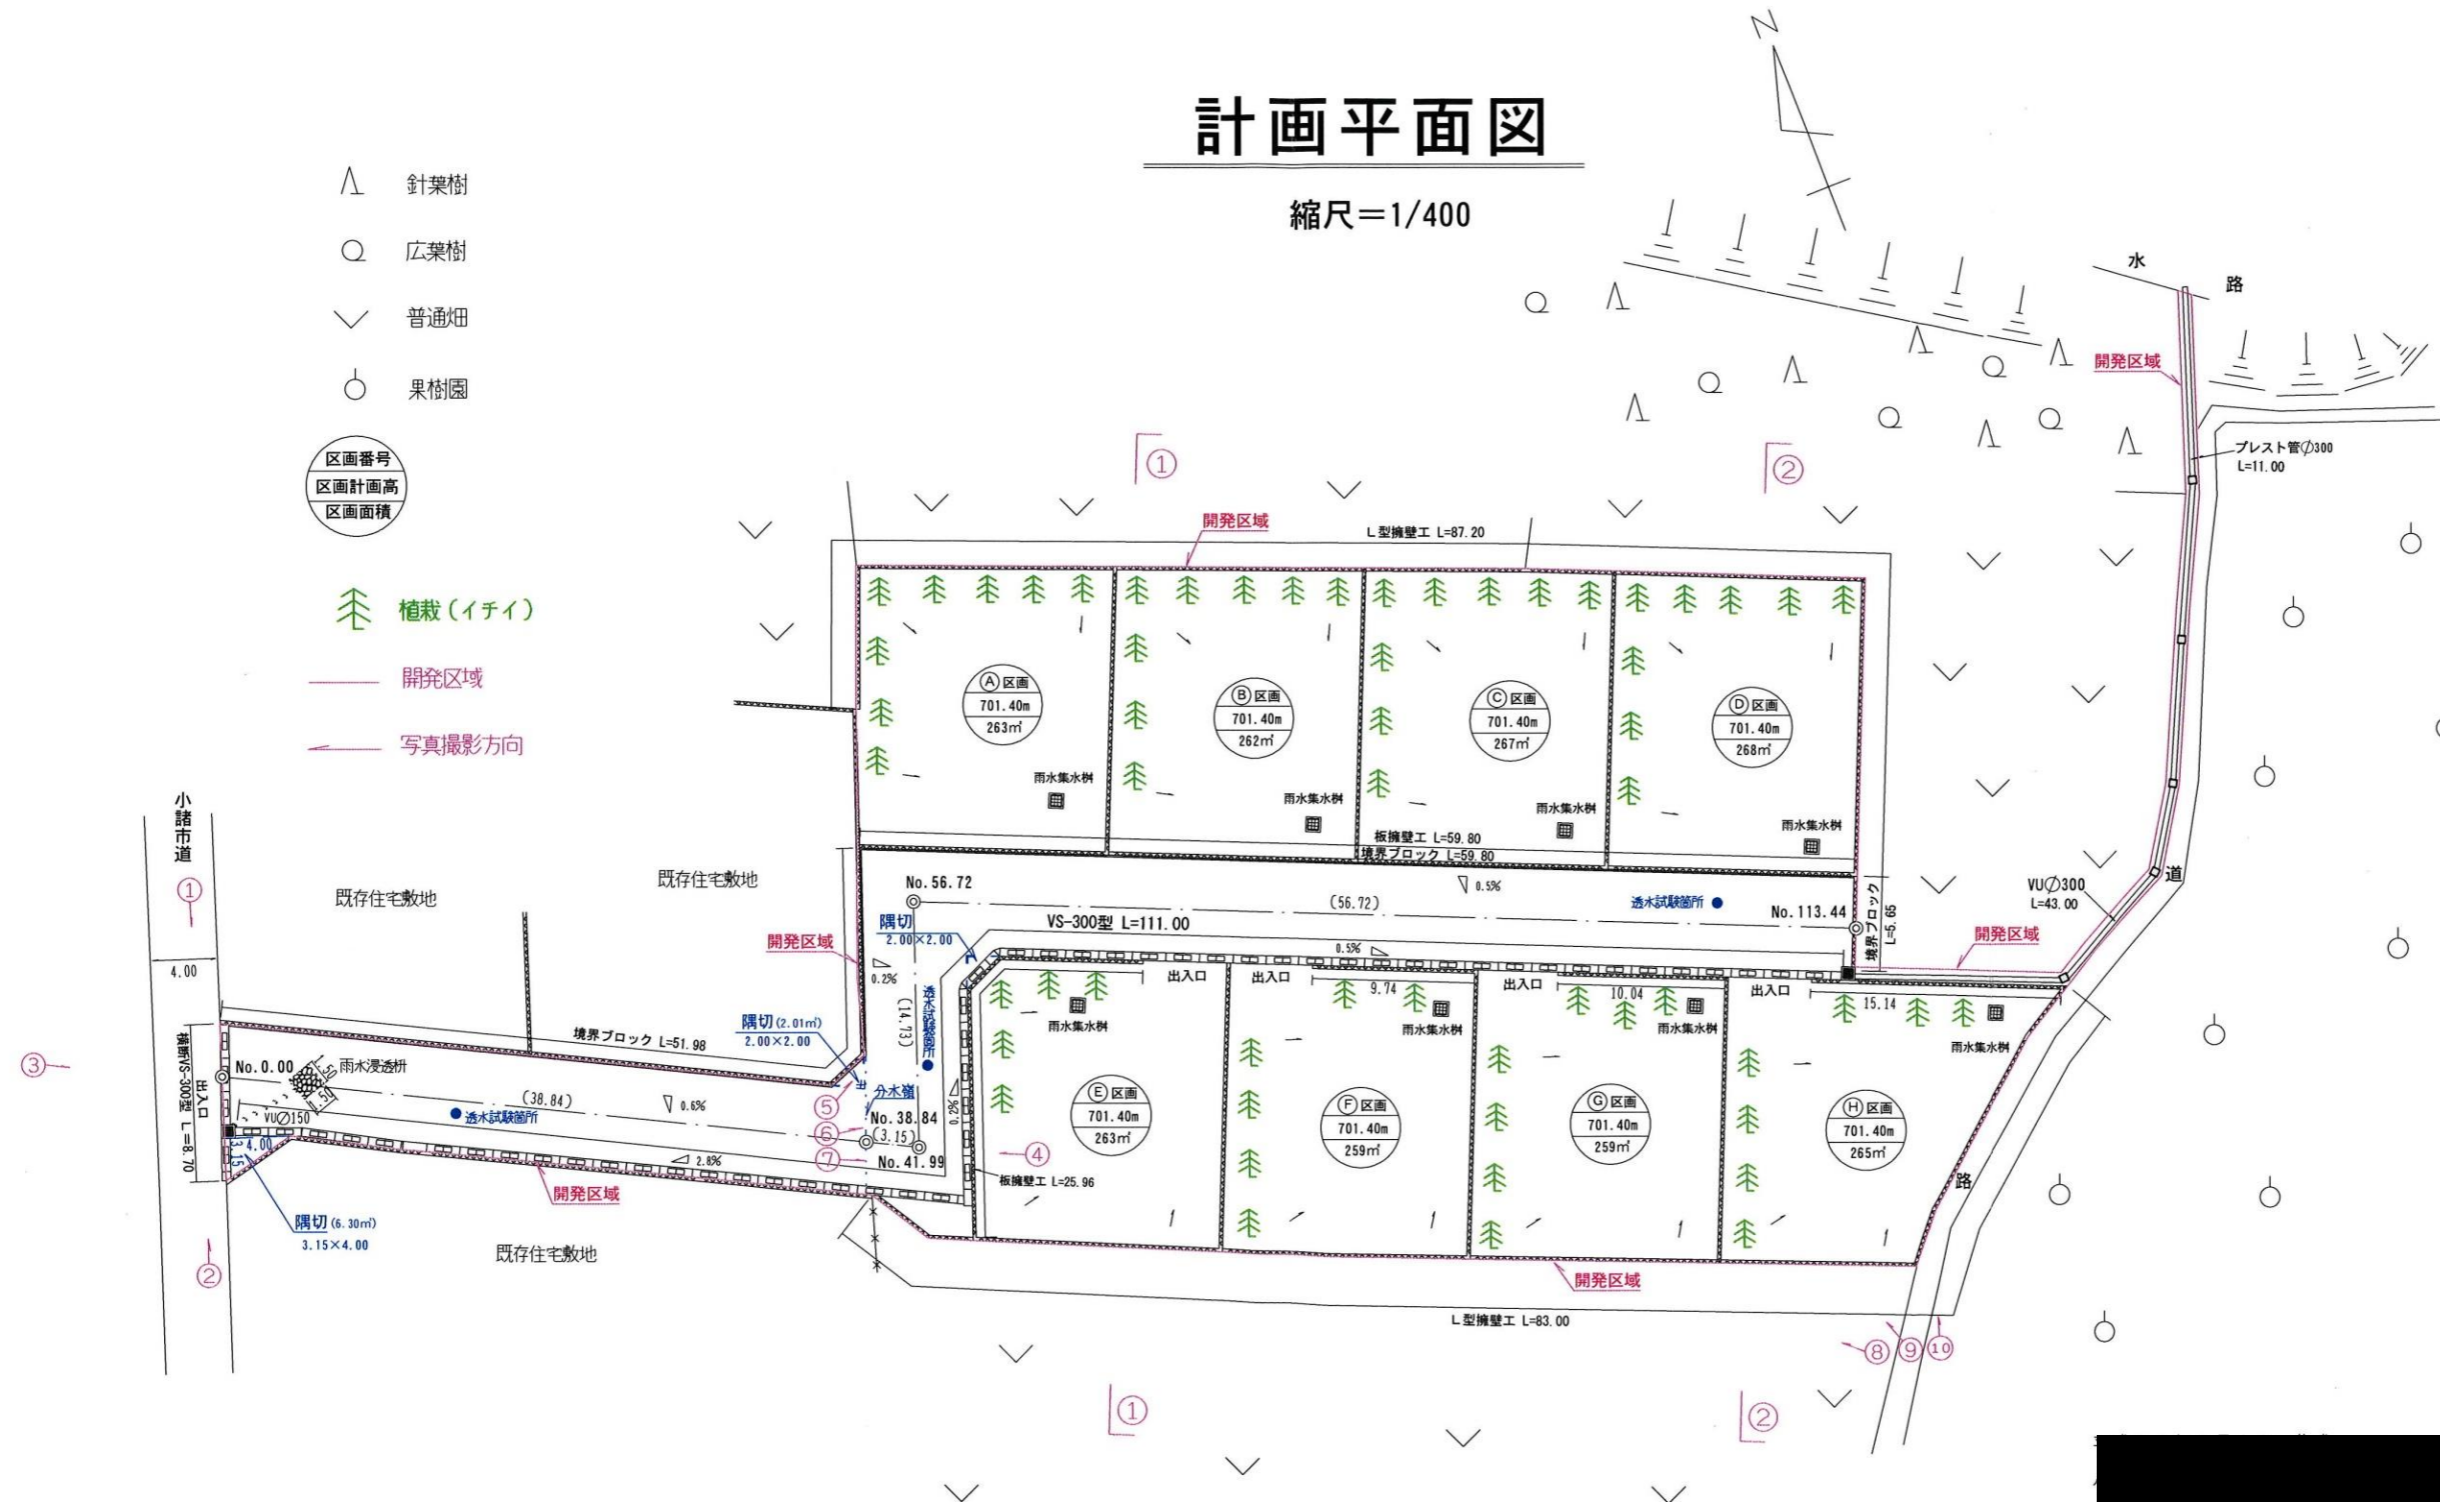

地方事務所
佐久市
20.8.26
年
入保

別紙

位置図 (佐久第 309 号)

新 図 面

道路標準断面図

S=1/30

