

指 定 道 路 調 書

（第一面）


整理番号	佐久第 31 号	指定道路図対照番号	佐久第 31 号	指定道路の種類	第 5 号道路	
指定の年月日	平成 2 年 4 月 24 日	指定道路の延長	56.50 メートル		指定道路の幅員	6.00 メートル
指定道路の位置	佐久市大字下平尾字六間 487 番地 6、500 番地 2					
申請者の氏名	[REDACTED]					
水平距離指定の年月日		水平距離指定に係る道路の部分の延長	メートル	水平距離	メートル	
水平距離指定に係る道路の部分の位置						
その他						

位置図 (佐久第 31 号)

別紙のとおり

(注意)

1. 「指定道路の種類」欄は、建築基準法第 42 条第 1 項第 4 号の規定による指定に係る道路は「4 号道路」、同法第 42 条第 1 項第 5 号の規定による指定に係る道路は「5 号道路」、同法第 42 条第 2 項の規定による指定に係る道路は「2 項道路」、同法第 42 条第 4 項の規定による指定に係る道路は「4 項道路」、同法第 68 条の 7 第 1 項の規定による指定に係る道路は「予定道路」と記載する。
2. 「申請者の氏名」欄は、建築基準法第 42 条第 1 項第 5 号の規定による指定をした場合に記載する。
3. 「水平距離指定の年月日」欄、「水平距離指定に係る道路の部分の位置」欄、「水平距離指定に係る道路の部分の幅員」欄及び「水平距離」は、建築基準法第 42 条第 3 項の規定による水平距離の指定をした場合に記載する。
4. 位置図には、方位、縮尺、指定道路の位置、延長及び幅員並びに水平距離指定に係る道路の部分の位置及び延長並びに水平距離を表示すること。また、必要に応じて関係図面を添付すること。

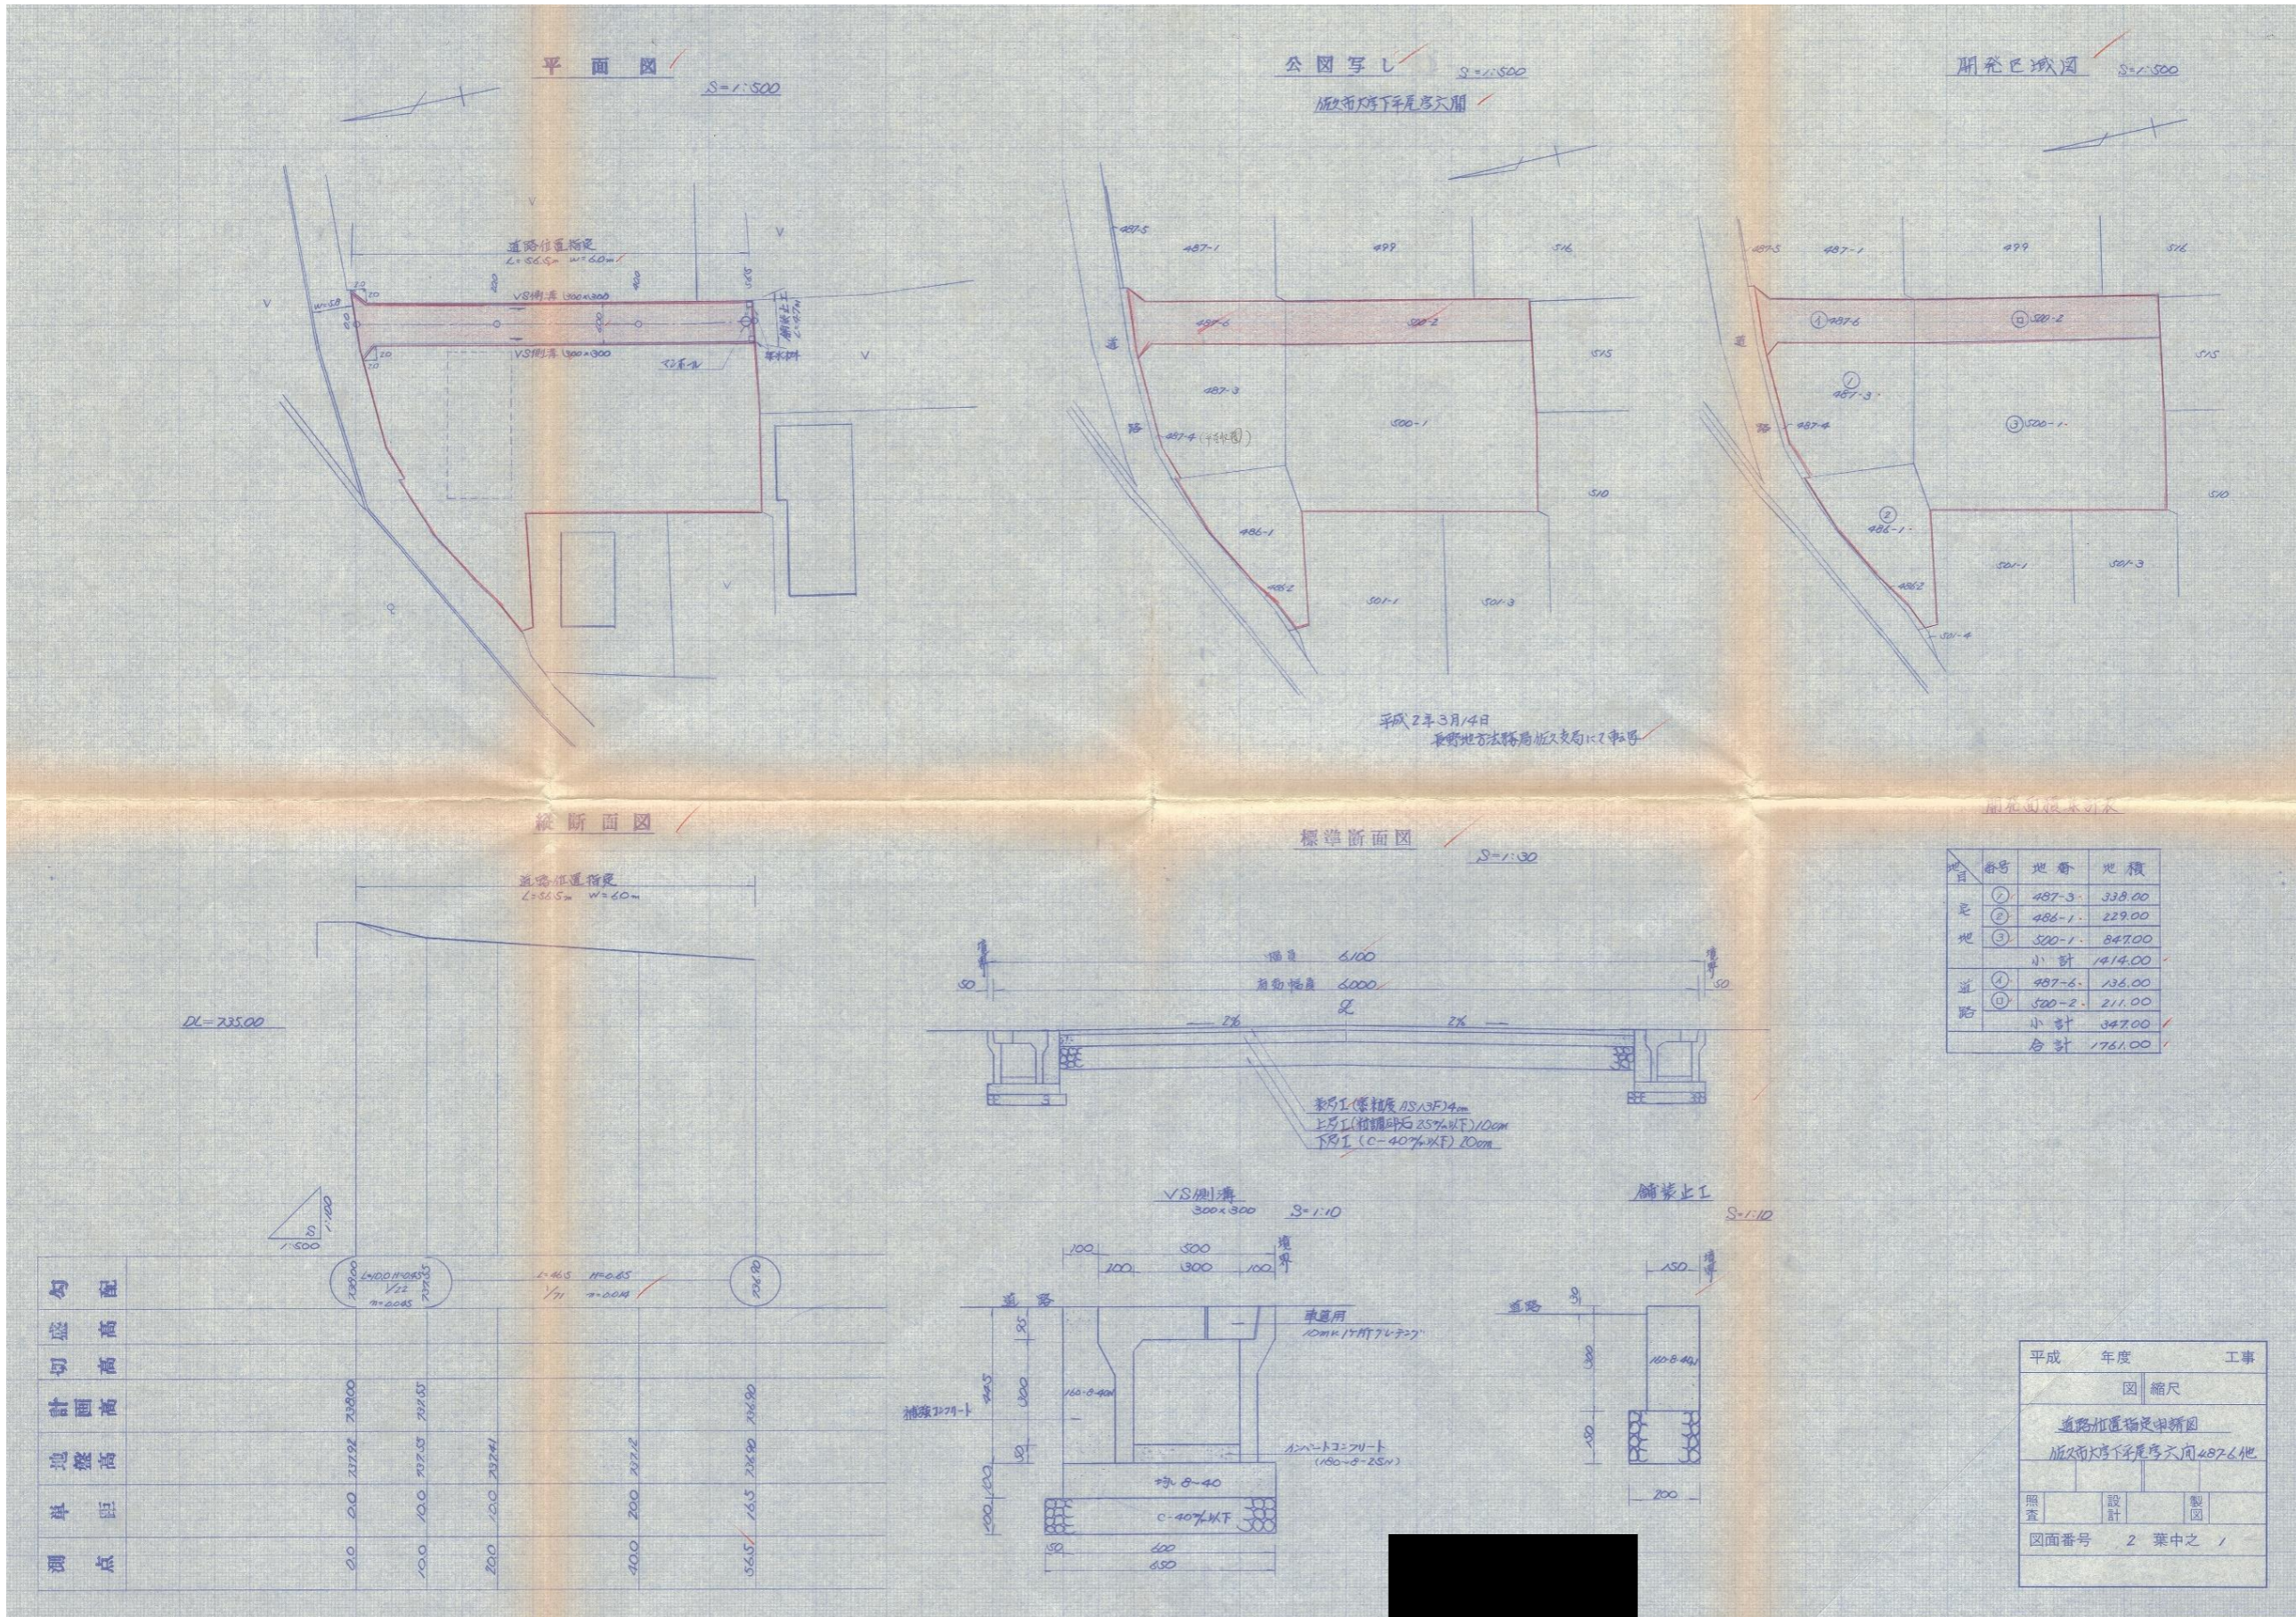

指 定 道 路 調 書

（第一面）

整理番号	佐久第 34 号	指定道路図対照番号	佐久第 34 号	指定道路の種類	第 5 号道路	
指定の年月日	平成 2 年 6 月 25 日	指定道路の延長	31.60 メートル		指定道路の幅員	4.00 メートル
指定道路の位置	佐久市大字鳴瀬字つつじ 1644 番地 1、1646 番地 8、1647 番地 1					
申請者の氏名						
水平距離指定の年月日		水平距離指定に係る道路の部分の延長	メートル	水平距離	メートル	
水平距離指定に係る道路の部分の位置						
その他						


位置図 (佐久第 34 号)

別紙のとおり


(注意)

1. 「指定道路の種類」欄は、建築基準法第 42 条第 1 項第 4 号の規定による指定に係る道路は「4 号道路」、同法第 42 条第 1 項第 5 号の規定による指定に係る道路は「5 号道路」、同法第 42 条第 2 項の規定による指定に係る道路は「2 項道路」、同法第 42 条第 4 項の規定による指定に係る道路は「4 項道路」、同法第 68 条の 7 第 1 項の規定による指定に係る道路は「予定道路」と記載する。
2. 「申請者の氏名」欄は、建築基準法第 42 条第 1 項第 5 号の規定による指定をした場合に記載する。
3. 「水平距離指定の年月日」欄、「水平距離指定に係る道路の部分の位置」欄、「水平距離指定に係る道路の部分の幅員」欄及び「水平距離」は、建築基準法第 42 条第 3 項の規定による水平距離の指定をした場合に記載する。
4. 位置図には、方位、縮尺、指定道路の位置、延長及び幅員並びに水平距離指定に係る道路の部分の位置及び延長並びに水平距離を表示すること。また、必要に応じて関係図面を添付すること。

平面図 縮尺 = 1/500

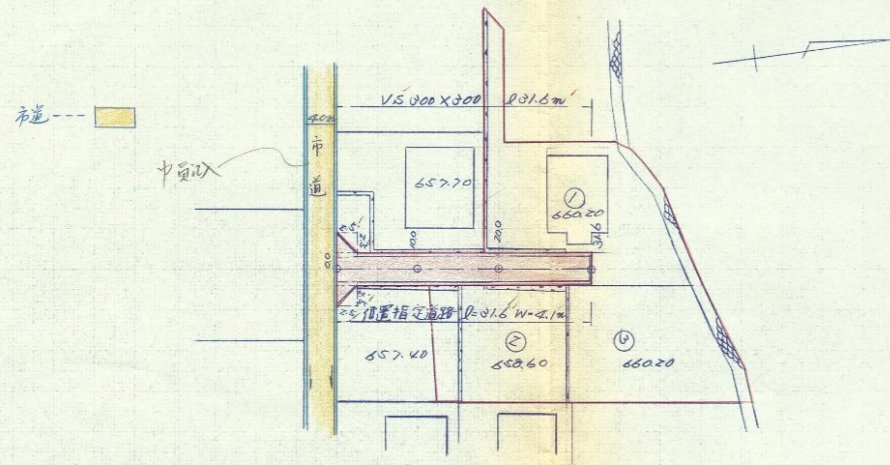


公図写し S=1/500

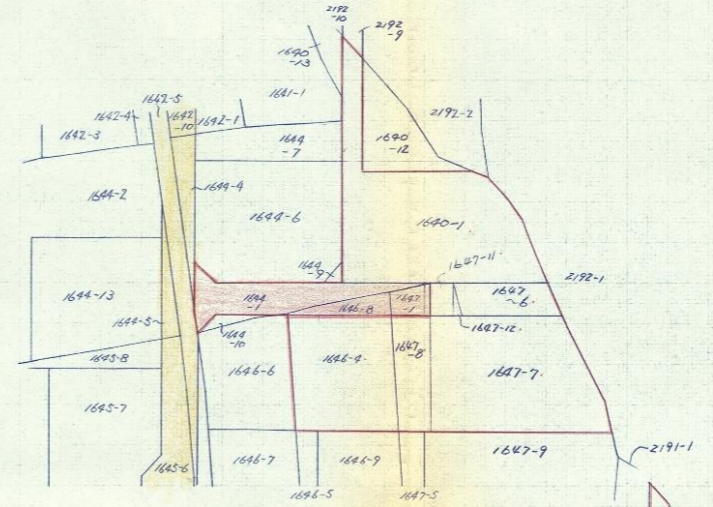


横断面図 S=1/100

31.6
GH=660.00
FH=660.07

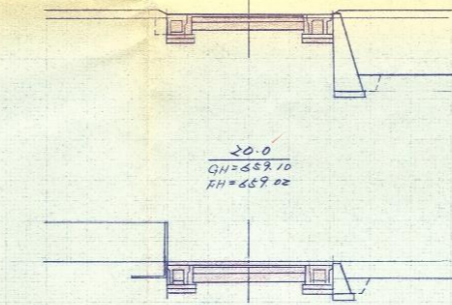


20.0
GH=659.10
FH=659.02

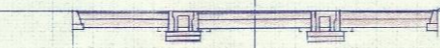


20.0
GH=657.32
FH=657.22

南港区域図 S=1/500

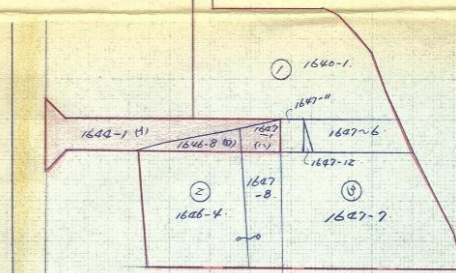

縦断面図

DL=660.0

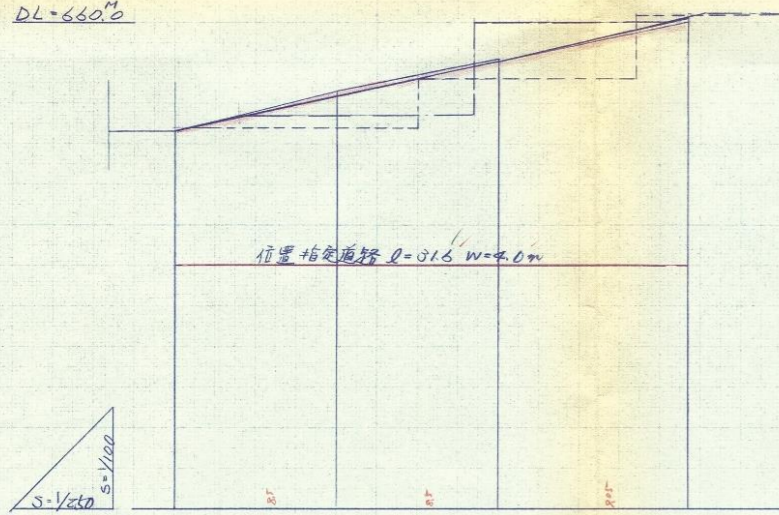

勾配	切盛高	計画高	地盤高	車高	測点
0.0	0.0	0.0	0.0	0.0	0.0
1/12	0.85	0.85	0.85	1.00	10.0
0.0	0.0	0.0	0.0	1.00	20.0
0.0	0.0	0.0	0.0	1.16	31.6

南港面積集計表

地番	地積
1640-1	341.07
1647-6	28.98
1647-11	11.92
1647-12	2.28
1648-4	100.80
1647-8	68.26
1647-7	277.62
小計	925.80
(1) 1649-1	78.76
(2) 1646-8	21.27
(3) 1647-1	11.05
小計	112.58
小計	1038.38

平成元年度 工事
 平面縦断面図 縮尺図示
 道路位置指定申請図
 佐久市大野郷字ツル 1640-1, 1647-1

照査 設計 製図
 図面番号 2 葉中之 1

指 定 道 路 調 書

（第一面）


整理番号	佐久第 35 号	指定道路図対照番号	佐久第 35 号	指定道路の種類	第 5 号道路	
指定の年月日	平成 2 年 6 月 25 日	指定道路の延長	20.80 メートル		指定道路の幅員	4.00 メートル
指定道路の位置	佐久市大字鳴瀬字つつじ 1652 番地 9、1653 番地 1					
申請者の氏名						
水平距離指定の年月日		水平距離指定に係る道路の部分の延長	メートル	水平距離	メートル	
水平距離指定に係る道路の部分の位置						
その他						

位置図 (佐久第 35 号)

別紙のとおり

(注意)

1. 「指定道路の種類」欄は、建築基準法第 42 条第 1 項第 4 号の規定による指定に係る道路は「4 号道路」、同法第 42 条第 1 項第 5 号の規定による指定に係る道路は「5 号道路」、同法第 42 条第 2 項の規定による指定に係る道路は「2 項道路」、同法第 42 条第 4 項の規定による指定に係る道路は「4 項道路」、同法第 68 条の 7 第 1 項の規定による指定に係る道路は「予定道路」と記載する。
2. 「申請者の氏名」欄は、建築基準法第 42 条第 1 項第 5 号の規定による指定をした場合に記載する。
3. 「水平距離指定の年月日」欄、「水平距離指定に係る道路の部分の位置」欄、「水平距離指定に係る道路の部分の幅員」欄及び「水平距離」は、建築基準法第 42 条第 3 項の規定による水平距離の指定をした場合に記載する。
4. 位置図には、方位、縮尺、指定道路の位置、延長及び幅員並びに水平距離指定に係る道路の部分の位置及び延長並びに水平距離を表示すること。また、必要に応じて関係図面を添付すること。

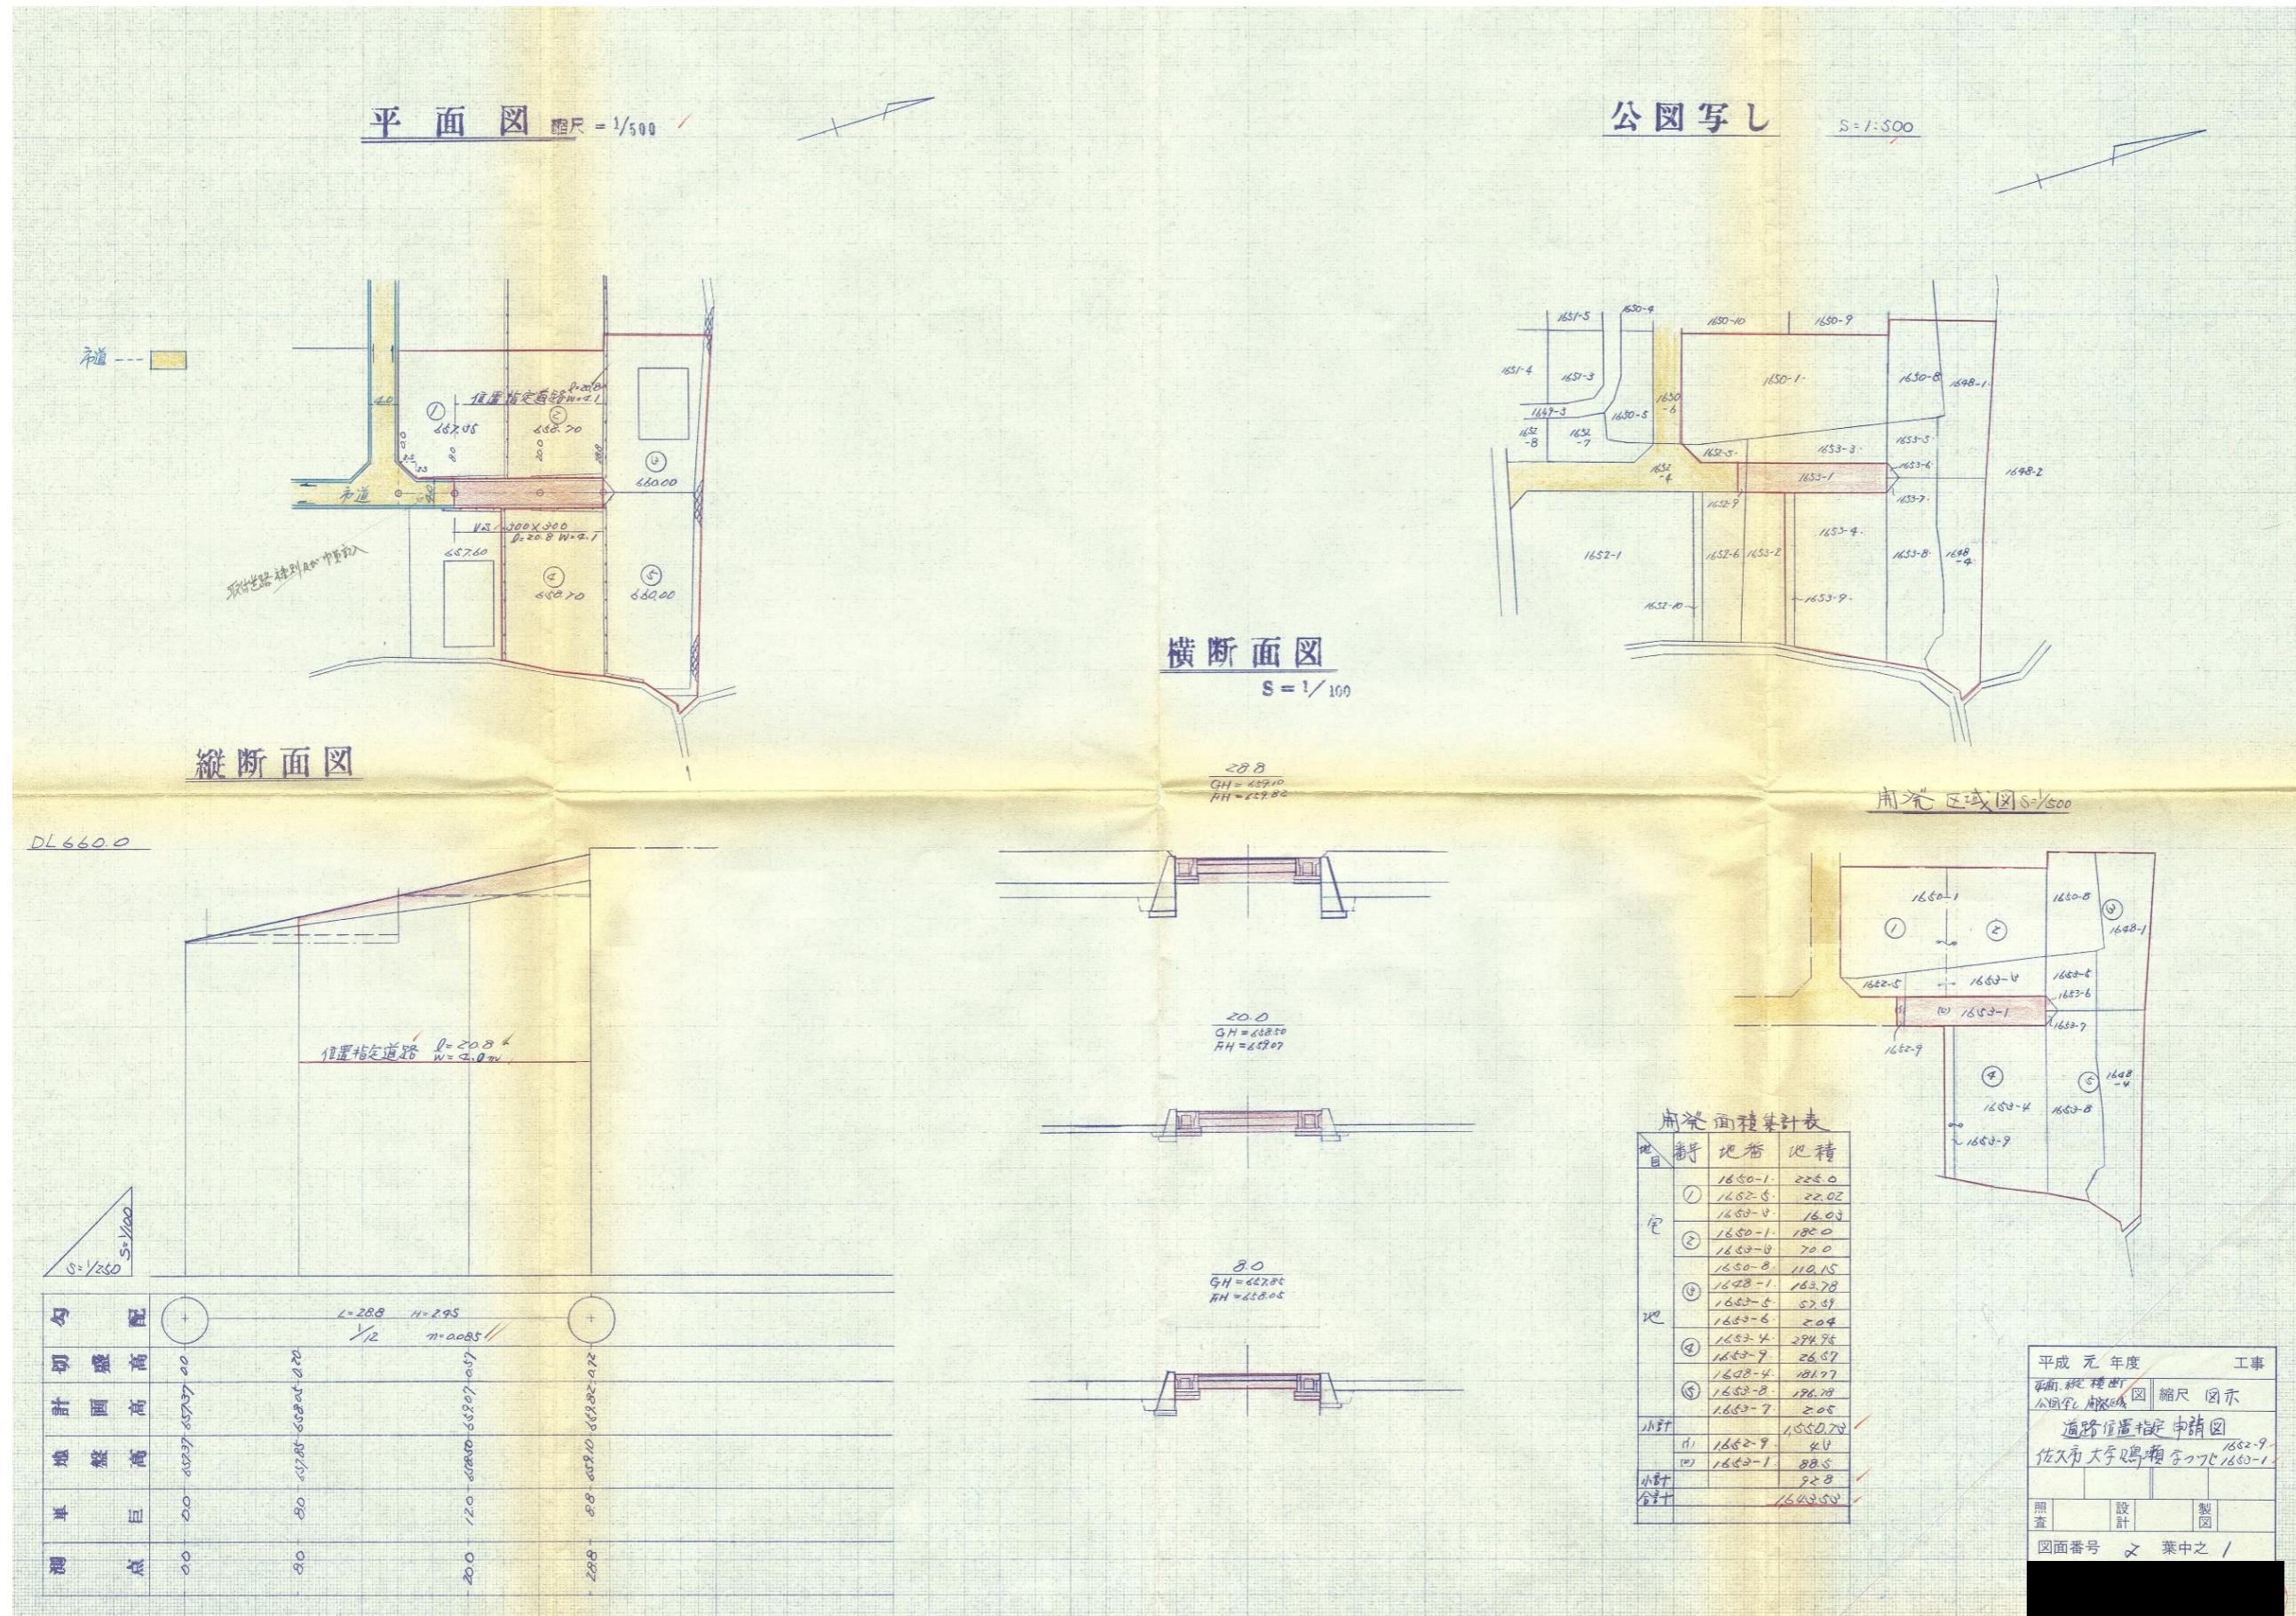

指 定 道 路 調 書

（第一面）


整理番号	佐久第 37 号	指定道路図対照番号	佐久第 37 号	指定道路の種類	第 5 号道路	
指定の年月日	平成 2 年 8 月 8 日	指定道路の延長	0.05 メートル		指定道路の幅員	4.00 メートル
指定道路の位置	佐久市大字平塚字欠塚 255 番地 20、255 番地 24、263 番地 4、263 番地 7、263 番地 12					
申請者の氏名	[REDACTED]					
水平距離指定の年月日		水平距離指定に係る道路の部分の延長	メートル	水平距離	メートル	
水平距離指定に係る道路の部分の位置						
その他						

位置図 (佐久第 37 号)

別紙のとおり

(注意)

1. 「指定道路の種類」欄は、建築基準法第 42 条第 1 項第 4 号の規定による指定に係る道路は「4 号道路」、同法第 42 条第 1 項第 5 号の規定による指定に係る道路は「5 号道路」、同法第 42 条第 2 項の規定による指定に係る道路は「2 項道路」、同法第 42 条第 4 項の規定による指定に係る道路は「4 項道路」、同法第 68 条の 7 第 1 項の規定による指定に係る道路は「予定道路」と記載する。
2. 「申請者の氏名」欄は、建築基準法第 42 条第 1 項第 5 号の規定による指定をした場合に記載する。
3. 「水平距離指定の年月日」欄、「水平距離指定に係る道路の部分の位置」欄、「水平距離指定に係る道路の部分の幅員」欄及び「水平距離」は、建築基準法第 42 条第 3 項の規定による水平距離の指定をした場合に記載する。
4. 位置図には、方位、縮尺、指定道路の位置、延長及び幅員並びに水平距離指定に係る道路の部分の位置及び延長並びに水平距離を表示すること。また、必要に応じて関係図面を添付すること。

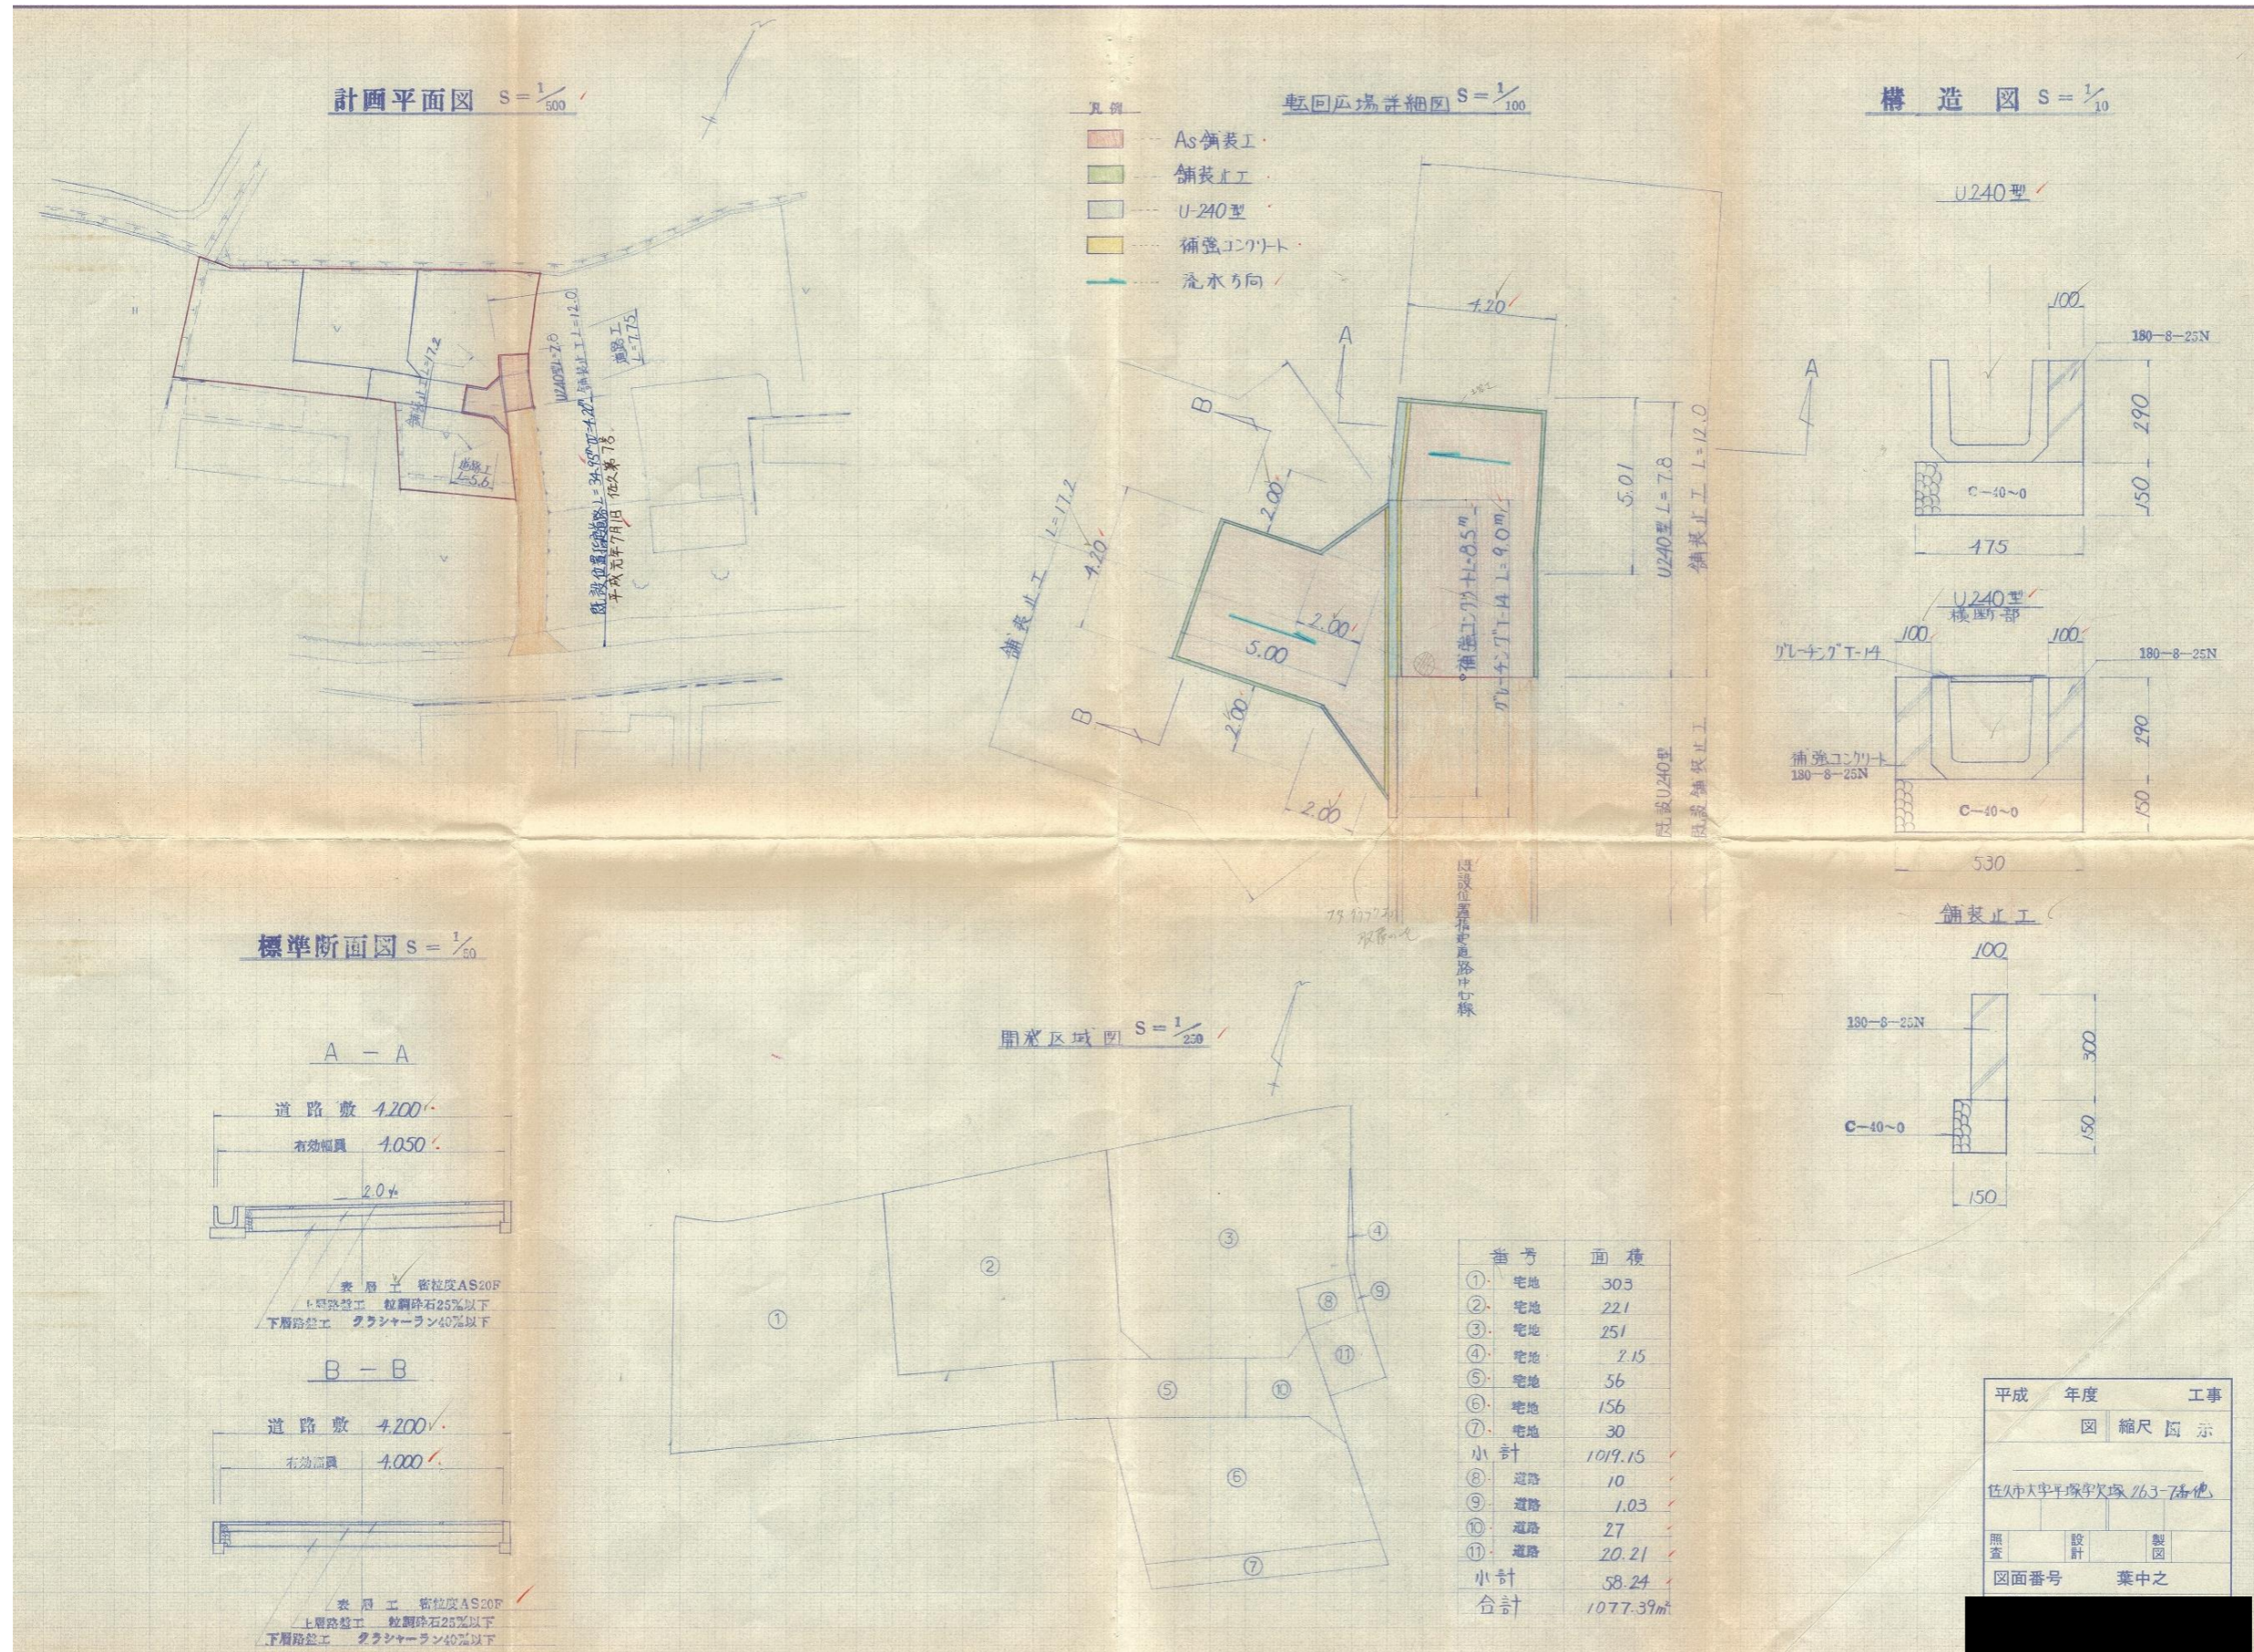

平成	年度	工事
図 縮尺 箇 示		
佐久市土木環境対策課 763-76他		
照査	設計	製図
図面番号		葉中之

指 定 道 路 調 査 書

（第一面）

整理番号	佐久第 40 号	指定道路図対照番号	佐久第 40 号	指定道路の種類	第 5 号道路	
指定の年月日	平成 2 年 7 月 26 日	指定道路の延長	95.14 メートル		指定道路の幅員	4.20 メートル
指定道路の位置	佐久市大字塚原字駿河塚字 85 番地 5、85 番地 7、85 番地 13、86 番地 11、400 番地 7、400 番地 10、397 番地 4、87 番地 2					
申請者の氏名						
水平距離指定の年月日		水平距離指定に係る道路の部分の延長	メートル	水平距離	メートル	
水平距離指定に係る道路の部分の位置						
その他						

位置図 (佐久第 40 号)

別紙のとおり

(注意)

1. 「指定道路の種類」欄は、建築基準法第 42 条第 1 項第 4 号の規定による指定に係る道路は「4 号道路」、同法第 42 条第 1 項第 5 号の規定による指定に係る道路は「5 号道路」、同法第 42 条第 2 項の規定による指定に係る道路は「2 項道路」、同法第 42 条第 4 項の規定による指定に係る道路は「4 項道路」、同法第 68 条の 7 第 1 項の規定による指定に係る道路は「予定道路」と記載する。
2. 「申請者の氏名」欄は、建築基準法第 42 条第 1 項第 5 号の規定による指定をした場合に記載する。
3. 「水平距離指定の年月日」欄、「水平距離指定に係る道路の部分の位置」欄、「水平距離指定に係る道路の部分の幅員」欄及び「水平距離」は、建築基準法第 42 条第 3 項の規定による水平距離の指定をした場合に記載する。
4. 位置図には、方位、縮尺、指定道路の位置、延長及び幅員並びに水平距離指定に係る道路の部分の位置及び延長並びに水平距離を表示すること。また、必要に応じて関係図面を添付すること。

別紙

位置図 (佐久第 40 号)

南畝地平面図 1/250




佐久市大字岩村田1208番地1



別紙


位置図 (佐久第40号)

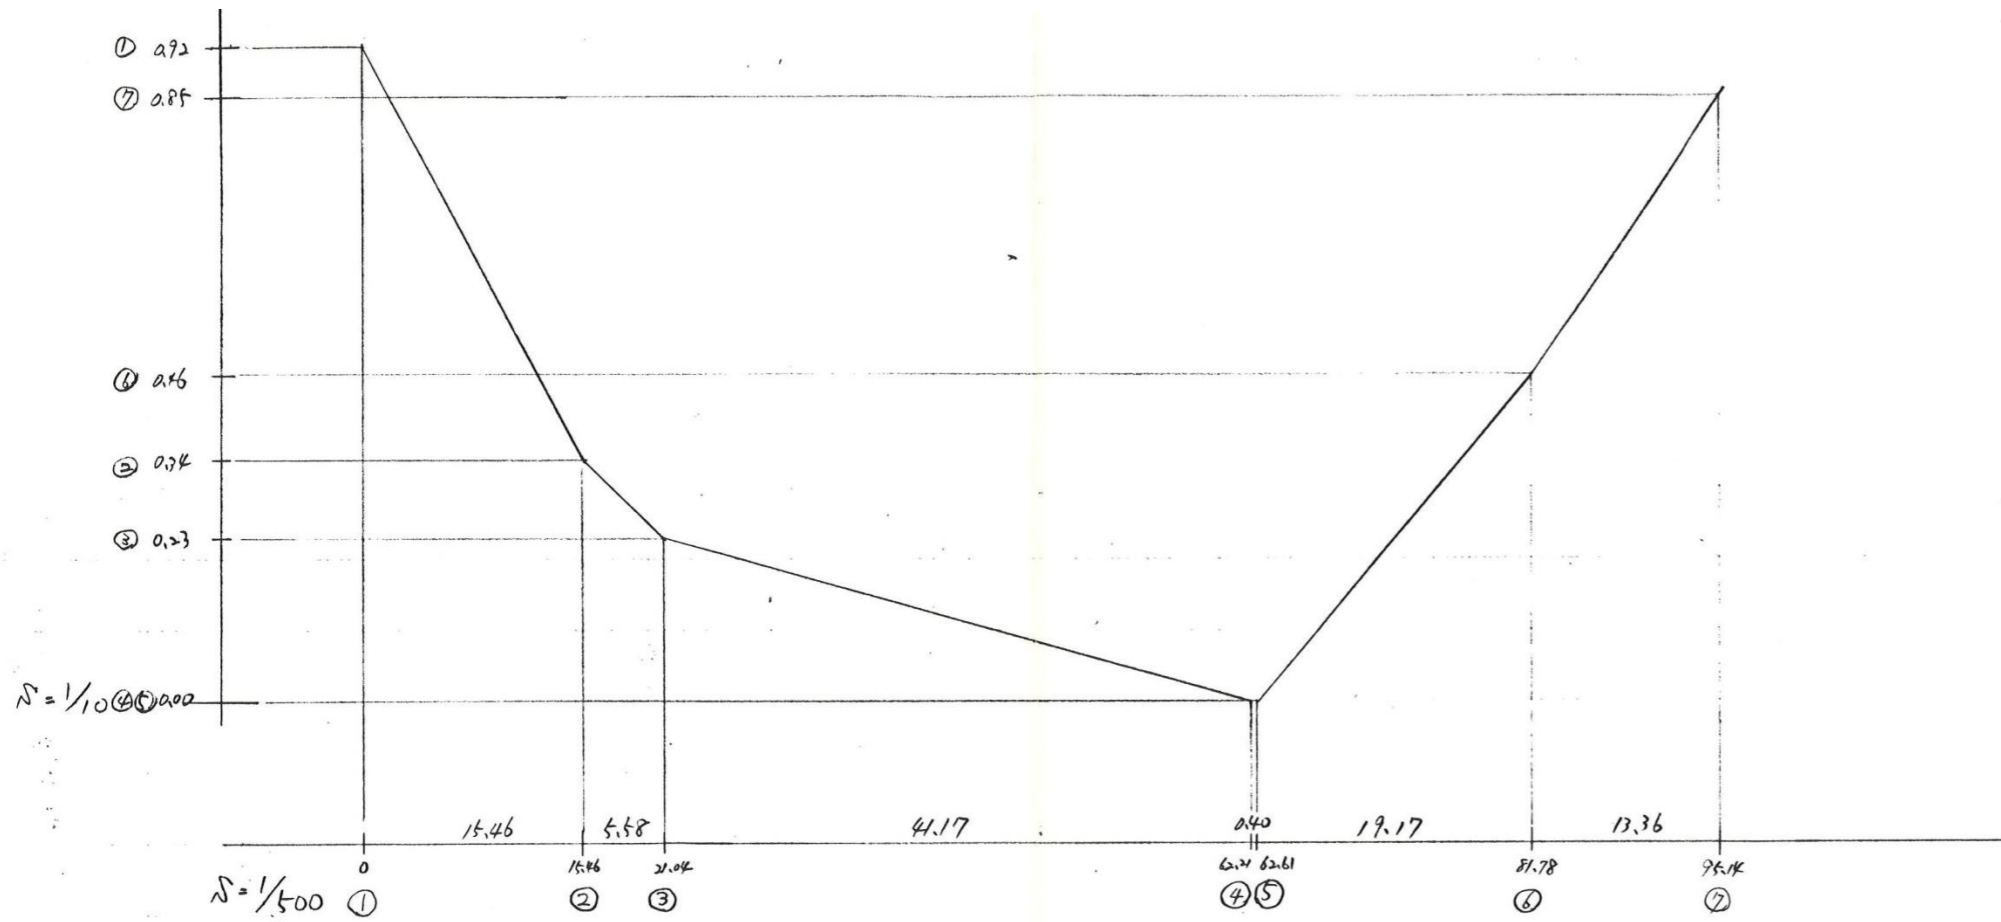

最大 $(0.92 - 0.34) / 15.46 = 0.0375$ 3.75% OK

N₀ は平面図参考

A-A' 道路標準断面図 1/30

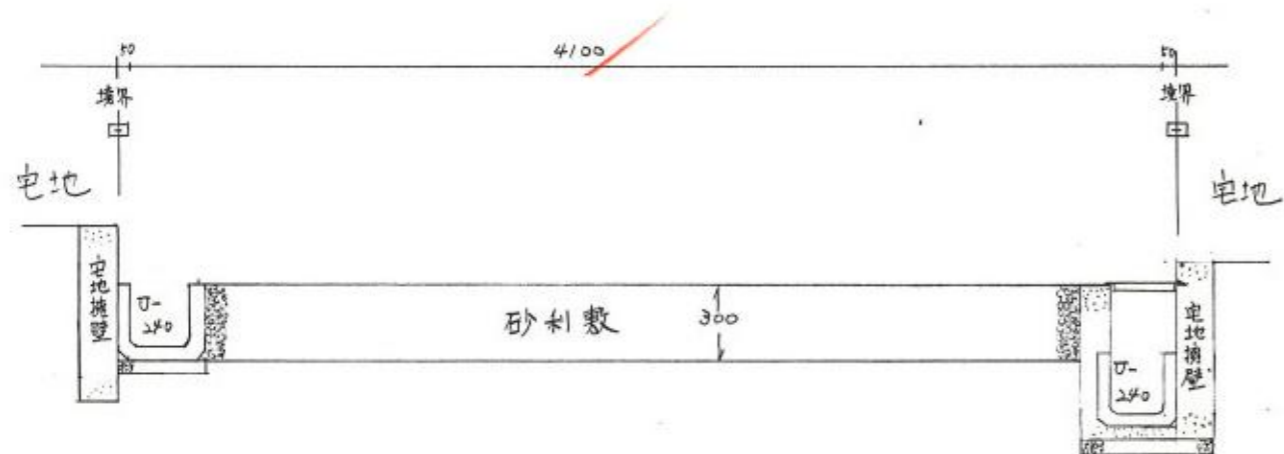

指 定 道 路 調 書

（第一面）

整理番号	佐久第 45 号	指定道路図対照番号	佐久第 45 号	指定道路の種類	第 5 号道路	
指定の年月日	平成 4 年 8 月 12 日	指定道路の延長	18.30 メートル		指定道路の幅員	4.15 メートル
指定道路の位置	佐久市大字長土呂字若宮 1202 番地 10、1204 番地 4 字宮ノ前 1205 番地 2 字南近津 1163 番地 45					
申請者の氏名	[Redacted Name]					
水平距離指定の年月日		水平距離指定に係る道路の部分の延長	メートル	水平距離	メートル	
水平距離指定に係る道路の部分の位置						
その他						

位置図 (佐久第 45 号)

別紙のとおり

(注意)

1. 「指定道路の種類」欄は、建築基準法第 42 条第 1 項第 4 号の規定による指定に係る道路は「4 号道路」、同法第 42 条第 1 項第 5 号の規定による指定に係る道路は「5 号道路」、同法第 42 条第 2 項の規定による指定に係る道路は「2 項道路」、同法第 42 条第 4 項の規定による指定に係る道路は「4 項道路」、同法第 68 条の 7 第 1 項の規定による指定に係る道路は「予定道路」と記載する。
2. 「申請者の氏名」欄は、建築基準法第 42 条第 1 項第 5 号の規定による指定をした場合に記載する。
3. 「水平距離指定の年月日」欄、「水平距離指定に係る道路の部分の位置」欄、「水平距離指定に係る道路の部分の幅員」欄及び「水平距離」は、建築基準法第 42 条第 3 項の規定による水平距離の指定をした場合に記載する。
4. 位置図には、方位、縮尺、指定道路の位置、延長及び幅員並びに水平距離指定に係る道路の部分の位置及び延長並びに水平距離を表示すること。また、必要に応じて関係図面を添付すること。

指 定 道 路 調 書

（第一面）

整理番号	佐久第 46 号	指定道路図対照番号	佐久第 46 号	指定道路の種類	第 5 号道路	
指定の年月日	平成 3 年 4 月 16 日	指定道路の延長	119.50 メートル		指定道路の幅員	4.00 メートル
指定道路の位置	佐久市大字平賀字北谷津 4437 番地 9、4437 番地 10、4437 番地 11					
申請者の氏名	[Redacted Name]					
水平距離指定の年月日		水平距離指定に係る道路の部分の延長	メートル	水平距離	メートル	
水平距離指定に係る道路の部分の位置						
その他						

位置図 (佐久第 46 号)

別紙のとおり

(注意)

1. 「指定道路の種類」欄は、建築基準法第 42 条第 1 項第 4 号の規定による指定に係る道路は「4 号道路」、同法第 42 条第 1 項第 5 号の規定による指定に係る道路は「5 号道路」、同法第 42 条第 2 項の規定による指定に係る道路は「2 項道路」、同法第 42 条第 4 項の規定による指定に係る道路は「4 項道路」、同法第 68 条の 7 第 1 項の規定による指定に係る道路は「予定道路」と記載する。
2. 「申請者の氏名」欄は、建築基準法第 42 条第 1 項第 5 号の規定による指定をした場合に記載する。
3. 「水平距離指定の年月日」欄、「水平距離指定に係る道路の部分の位置」欄、「水平距離指定に係る道路の部分の幅員」欄及び「水平距離」は、建築基準法第 42 条第 3 項の規定による水平距離の指定をした場合に記載する。
4. 位置図には、方位、縮尺、指定道路の位置、延長及び幅員並びに水平距離指定に係る道路の部分の位置及び延長並びに水平距離を表示すること。また、必要に応じて関係図面を添付すること。

指 定 道 路 調 書

（第一面）

整理番号	佐久第 49 号	指定道路図対照番号	佐久第 49 号	指定道路の種類	第 5 号道路	
指定の年月日	平成 3 年 4 月 16 日	指定道路の延長	35.00 メートル		指定道路の幅員	4.00 メートル
指定道路の位置	佐久市大字志賀字宮東 6218 番地 1、6218 番地 3					
申請者の氏名	[Redacted Name]					
水平距離指定の年月日		水平距離指定に係る道路の部分の延長	メートル	水平距離	メートル	
水平距離指定に係る道路の部分の位置						
その他						

位置図 (佐久第 49 号)

別紙のとおり

(注意)

1. 「指定道路の種類」欄は、建築基準法第 42 条第 1 項第 4 号の規定による指定に係る道路は「4 号道路」、同法第 42 条第 1 項第 5 号の規定による指定に係る道路は「5 号道路」、同法第 42 条第 2 項の規定による指定に係る道路は「2 項道路」、同法第 42 条第 4 項の規定による指定に係る道路は「4 項道路」、同法第 68 条の 7 第 1 項の規定による指定に係る道路は「予定道路」と記載する。
2. 「申請者の氏名」欄は、建築基準法第 42 条第 1 項第 5 号の規定による指定をした場合に記載する。
3. 「水平距離指定の年月日」欄、「水平距離指定に係る道路の部分の位置」欄、「水平距離指定に係る道路の部分の幅員」欄及び「水平距離」は、建築基準法第 42 条第 3 項の規定による水平距離の指定をした場合に記載する。
4. 位置図には、方位、縮尺、指定道路の位置、延長及び幅員並びに水平距離指定に係る道路の部分の位置及び延長並びに水平距離を表示すること。また、必要に応じて関係図面を添付すること。

指 定 道 路 調 書

（第一面）

整理番号	佐久第 52 号	指定道路図対照番号	佐久第 52 号	指定道路の種類	第 5 号道路	
指定の年月日	平成 3 年 1 月 24 日	指定道路の延長	63.00 メートル		指定道路の幅員	4.00 メートル
指定道路の位置	佐久市大字安原字上星谷 871 番地 1、871 番地 7、871 番地 9、871 番地 11、871 番地 14 字猫久保 993 番地 4、993 番地 7、993 番地 8、993 番地 13、996 番地 1、996 番地 2、996 番地 8、997 番地 6					
申請者の氏名						
水平距離指定の年月日		水平距離指定に係る道路の部分の延長	メートル	水平距離	メートル	
水平距離指定に係る道路の部分の位置						
その他						

位置図 (佐久第 52 号)


別紙のとおり

(注意)

1. 「指定道路の種類」欄は、建築基準法第 42 条第 1 項第 4 号の規定による指定に係る道路は「4 号道路」、同法第 42 条第 1 項第 5 号の規定による指定に係る道路は「5 号道路」、同法第 42 条第 2 項の規定による指定に係る道路は「2 項道路」、同法第 42 条第 4 項の規定による指定に係る道路は「4 項道路」、同法第 68 条の 7 第 1 項の規定による指定に係る道路は「予定道路」と記載する。
2. 「申請者の氏名」欄は、建築基準法第 42 条第 1 項第 5 号の規定による指定をした場合に記載する。
3. 「水平距離指定の年月日」欄、「水平距離指定に係る道路の部分の位置」欄、「水平距離指定に係る道路の部分の幅員」欄及び「水平距離」は、建築基準法第 42 条第 3 項の規定による水平距離の指定をした場合に記載する。
4. 位置図には、方位、縮尺、指定道路の位置、延長及び幅員並びに水平距離指定に係る道路の部分の位置及び延長並びに水平距離を表示すること。また、必要に応じて関係図面を添付すること。

平面図


S=1:500

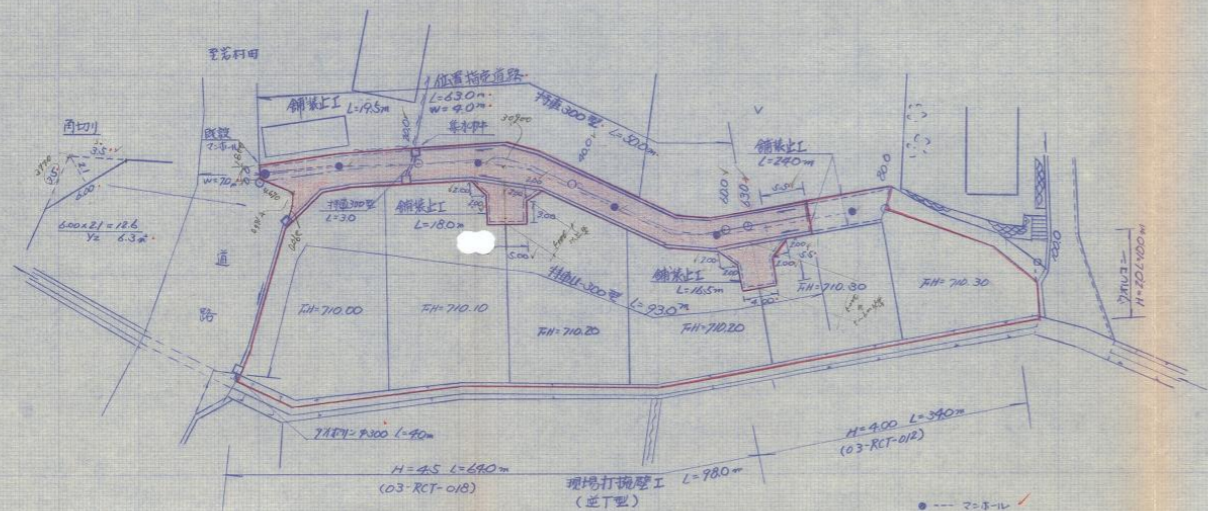

公園写し開発区域図

S=1:500


佐久市土木事務所

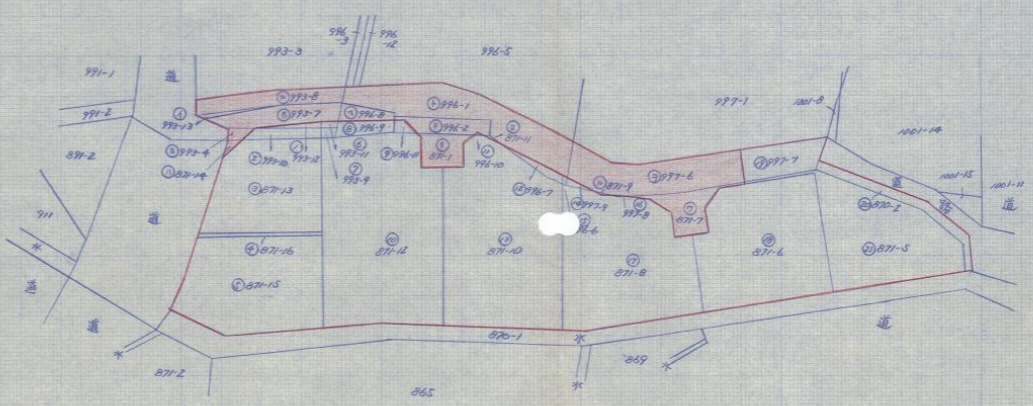

長野地方事務所佐久支庁課

縦断面図

DL=710.00

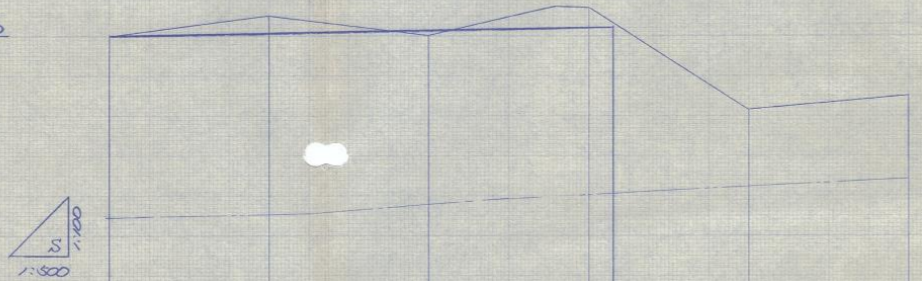

勾配	盛高	切高	計画高	地盤高	単距	測点
						00
						200
						400
						600
						800
						1000

開発面積集計表

地目	番号	地畝	面積(㎡)	地目	番号	地畝	面積(㎡)
宅地	1	992-12	0.68	道	1	992-10	0.98
	2	992-10	11.92		2	992-9	0.56
	3	871-13	157.61		3	871-14	2.76
	4	871-16	7.85		4	992-8	39.00
	5	871-15	201.16		5	992-7	34.00
	6	992-11	1.78		6	992-6	10.00
	7	992-9	2.01		7	992-5	108.00
	8	994-9	14.20		8	992-4	1.90
	9	994-11	4.00		9	871-1	21.00
	10	871-12	246.54		10	871-11	0.24
	11	994-10	0.17		11	871-9	0.08
	12	994-7	6.64		12	992-6	90.00
	13	871-10	317.98		13	871-7	30.00
	14	997-9	2.08		小計		056.12
	15	994-6	0.93				
	16	997-8	0.09				
	17	871-8	252.16				
	18	871-6	233.15				
	19	997-7	37.22				
	20	871-2	2700				
	21	871-5	180.81				
小計		1807.33					
合計		2163.95					

平成 年度 工事

縦断面図 縮尺 図示

道路位置指定申請図

佐久市土木事務所

照査 設計 製図

図面番号 2 葉中之 1

指 定 道 路 調 書

（第一面）


整理番号	佐久第 56 号	指定道路図対照番号	佐久第 56 号	指定道路の種類	第 5 号道路	
指定の年月日	平成 3 年 4 月 23 日	指定道路の延長	35.00 メートル		指定道路の幅員	4.00 メートル
指定道路の位置	佐久市大字岩村田字仁王前 3317 番地 1					
申請者の氏名	[Redacted Name]					
水平距離指定の年月日		水平距離指定に係る道路の部分の延長	メートル	水平距離	メートル	
水平距離指定に係る道路の部分の位置						
その他						

位置図 (佐久第 56 号)


別紙のとおり

(注意)

1. 「指定道路の種類」欄は、建築基準法第 42 条第 1 項第 4 号の規定による指定に係る道路は「4 号道路」、同法第 42 条第 1 項第 5 号の規定による指定に係る道路は「5 号道路」、同法第 42 条第 2 項の規定による指定に係る道路は「2 項道路」、同法第 42 条第 4 項の規定による指定に係る道路は「4 項道路」、同法第 68 条の 7 第 1 項の規定による指定に係る道路は「予定道路」と記載する。
2. 「申請者の氏名」欄は、建築基準法第 42 条第 1 項第 5 号の規定による指定をした場合に記載する。
3. 「水平距離指定の年月日」欄、「水平距離指定に係る道路の部分の位置」欄、「水平距離指定に係る道路の部分の幅員」欄及び「水平距離」は、建築基準法第 42 条第 3 項の規定による水平距離の指定をした場合に記載する。
4. 位置図には、方位、縮尺、指定道路の位置、延長及び幅員並びに水平距離指定に係る道路の部分の位置及び延長並びに水平距離を表示すること。また、必要に応じて関係図面を添付すること。

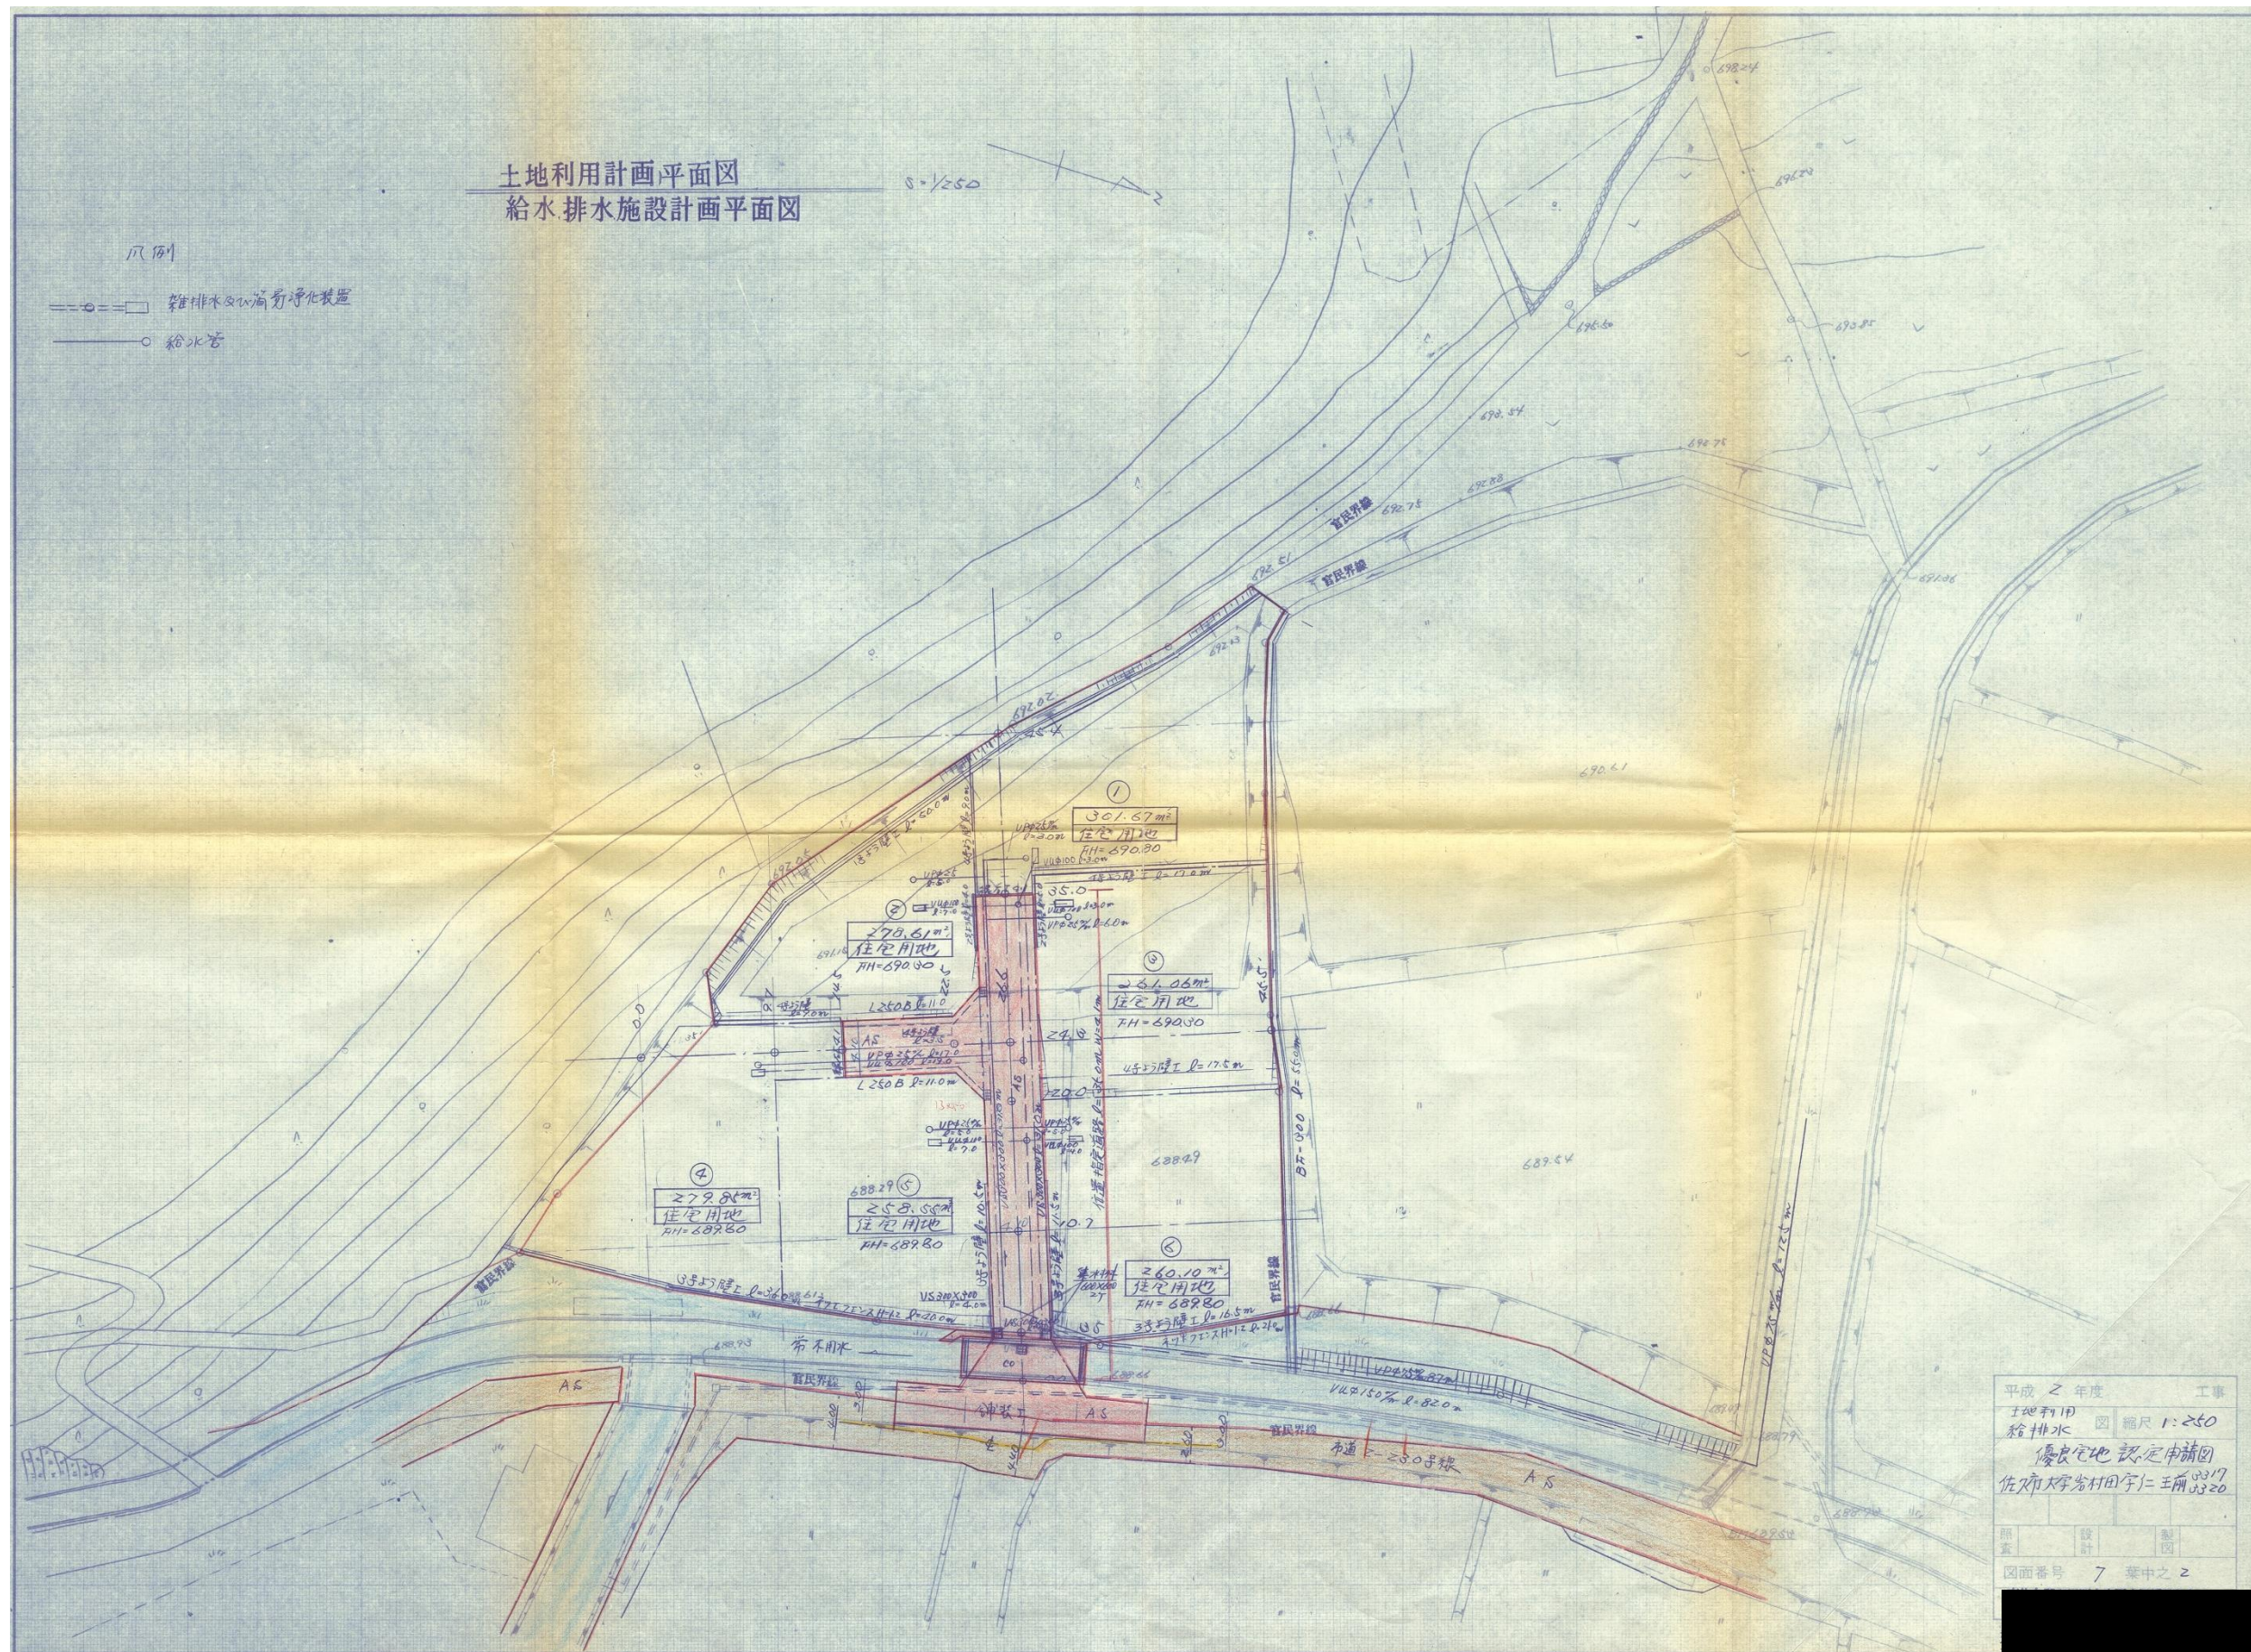

標準断面図 $S = 1/30$

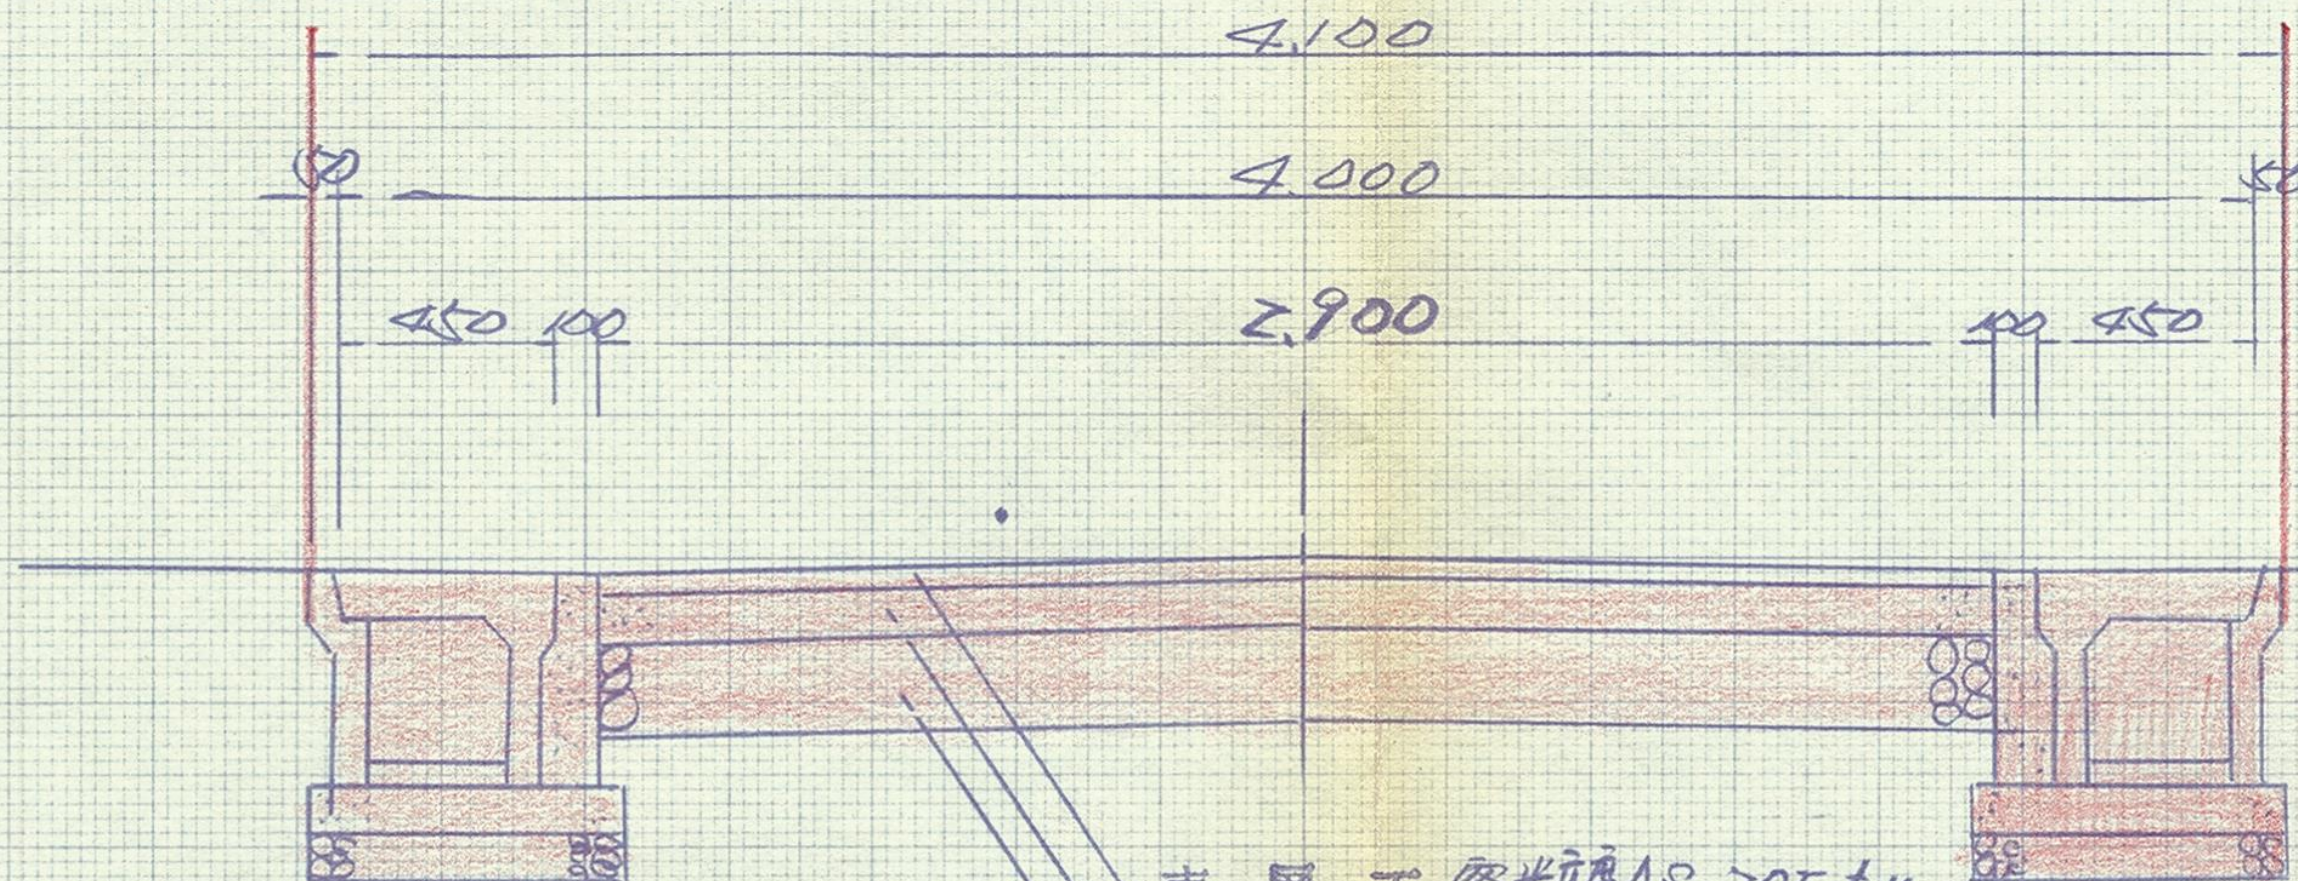

表層工 密粒度AS 20F $t=4cm$

上層路盤工 粒調碎石 $>5\% W_{T}$ $t=10cm$

下層路盤工 クラシャーラン 40mm以下 $t=20cm$

指 定 道 路 調 書

（第一面）

整理番号	佐久第 59 号	指定道路図対照番号	佐久第 59 号	指定道路の種類	第 5 号道路	
指定の年月日	平成 3 年 7 月 8 日	指定道路の延長	34.20 メートル		指定道路の幅員	4.05 メートル
指定道路の位置	佐久市大字岩村田字石並 3504 番地 7					
申請者の氏名	[Redacted Name]					
水平距離指定の年月日		水平距離指定に係る道路の部分の延長	メートル	水平距離	メートル	
水平距離指定に係る道路の部分の位置						
その他						


位置図 (佐久第 59 号)

別紙のとおり

(注意)

1. 「指定道路の種類」欄は、建築基準法第 42 条第 1 項第 4 号の規定による指定に係る道路は「4 号道路」、同法第 42 条第 1 項第 5 号の規定による指定に係る道路は「5 号道路」、同法第 42 条第 2 項の規定による指定に係る道路は「2 項道路」、同法第 42 条第 4 項の規定による指定に係る道路は「4 項道路」、同法第 68 条の 7 第 1 項の規定による指定に係る道路は「予定道路」と記載する。
2. 「申請者の氏名」欄は、建築基準法第 42 条第 1 項第 5 号の規定による指定をした場合に記載する。
3. 「水平距離指定の年月日」欄、「水平距離指定に係る道路の部分の位置」欄、「水平距離指定に係る道路の部分の幅員」欄及び「水平距離」は、建築基準法第 42 条第 3 項の規定による水平距離の指定をした場合に記載する。
4. 位置図には、方位、縮尺、指定道路の位置、延長及び幅員並びに水平距離指定に係る道路の部分の位置及び延長並びに水平距離を表示すること。また、必要に応じて関係図面を添付すること。

平面図

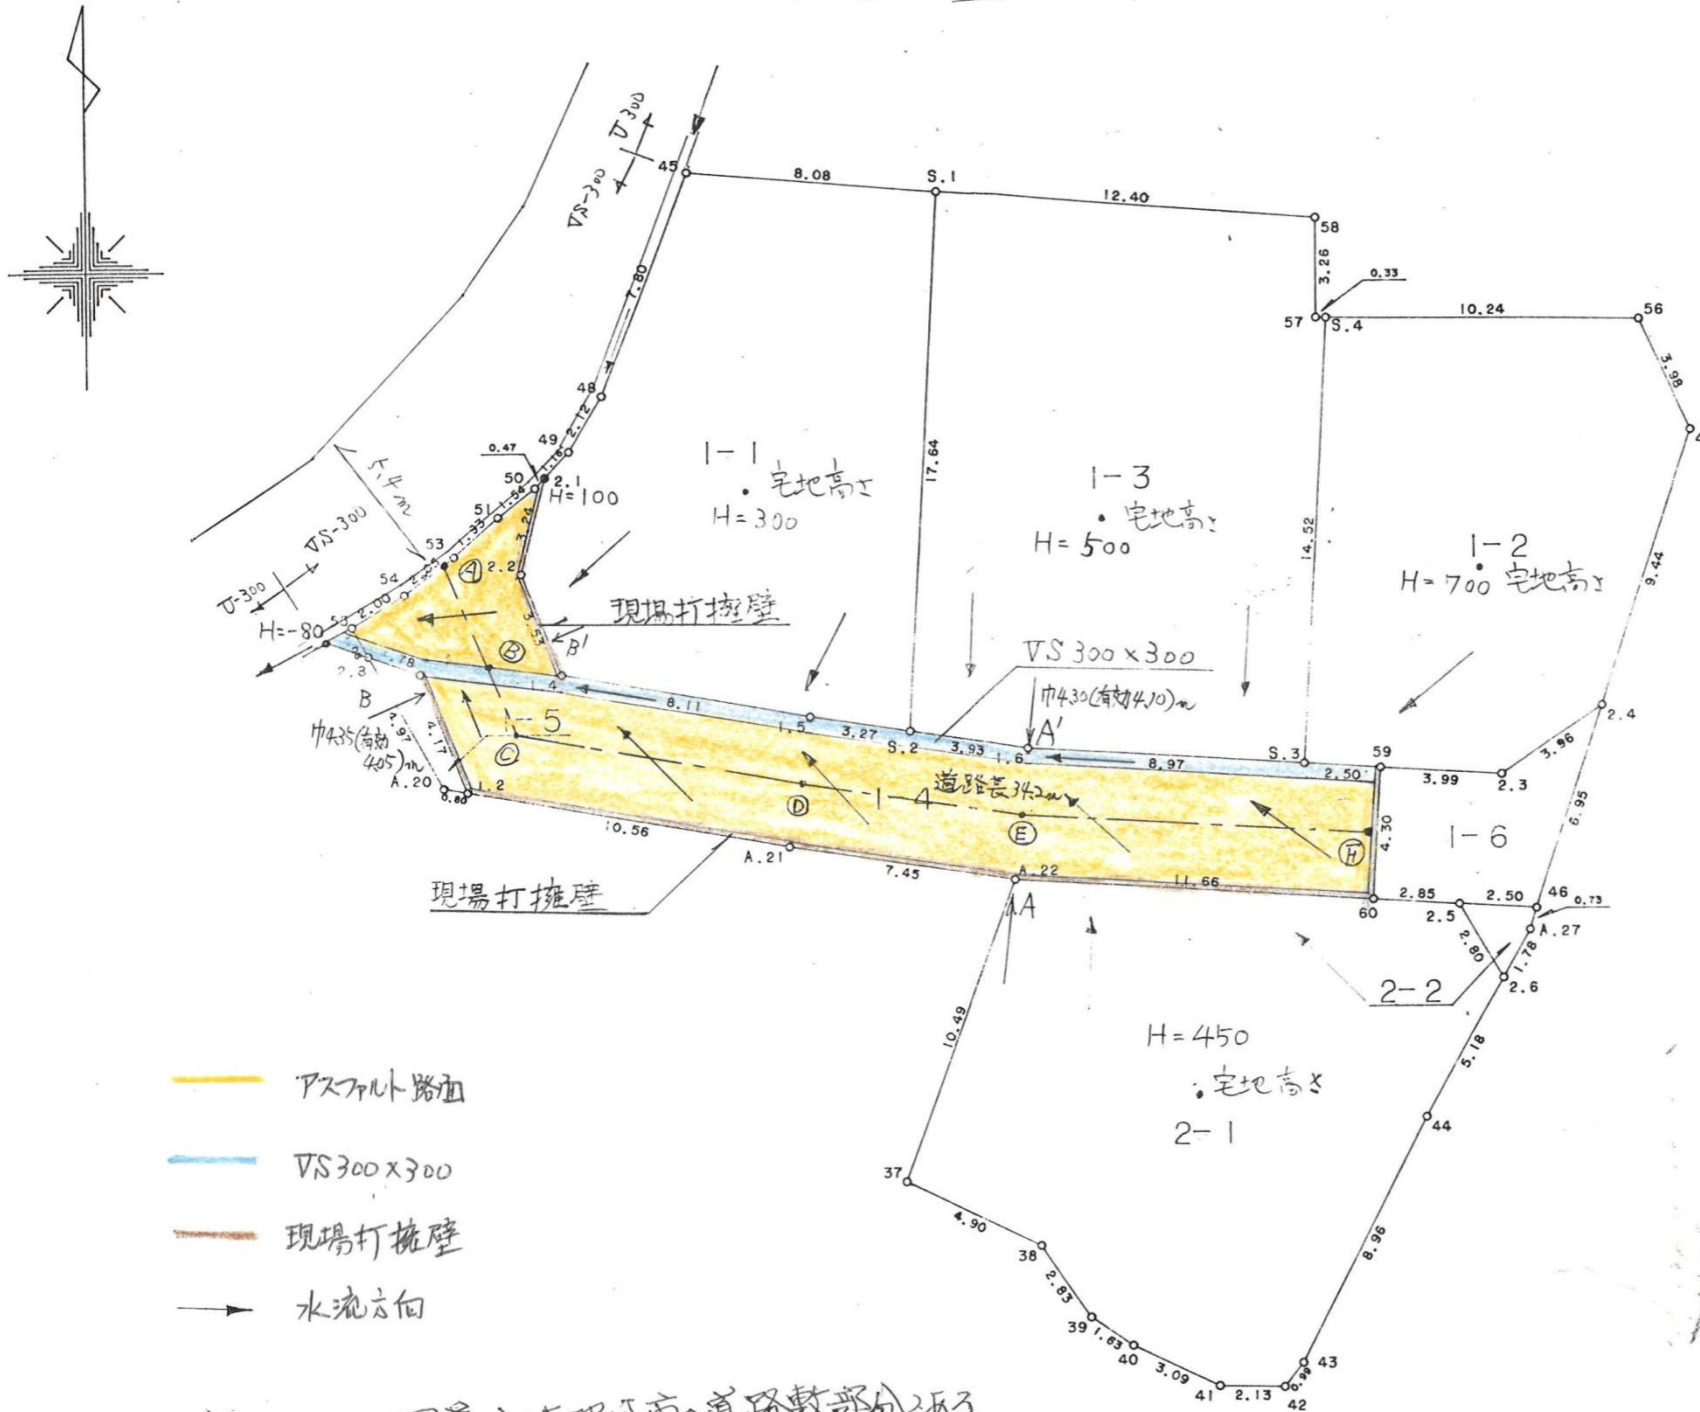

- アスファルト路面
- VS 300x300
- 現場打擁壁
- 水流方向


※504-1及び同番の土地は市の道路敷部分である。
一部赤線を利用しているが、占用許可済である。

佐久市大字岩村田1208番地1



単位: H = mm
縮尺: 1/250

B-B' 標準道路断面図 縮尺: 1/20

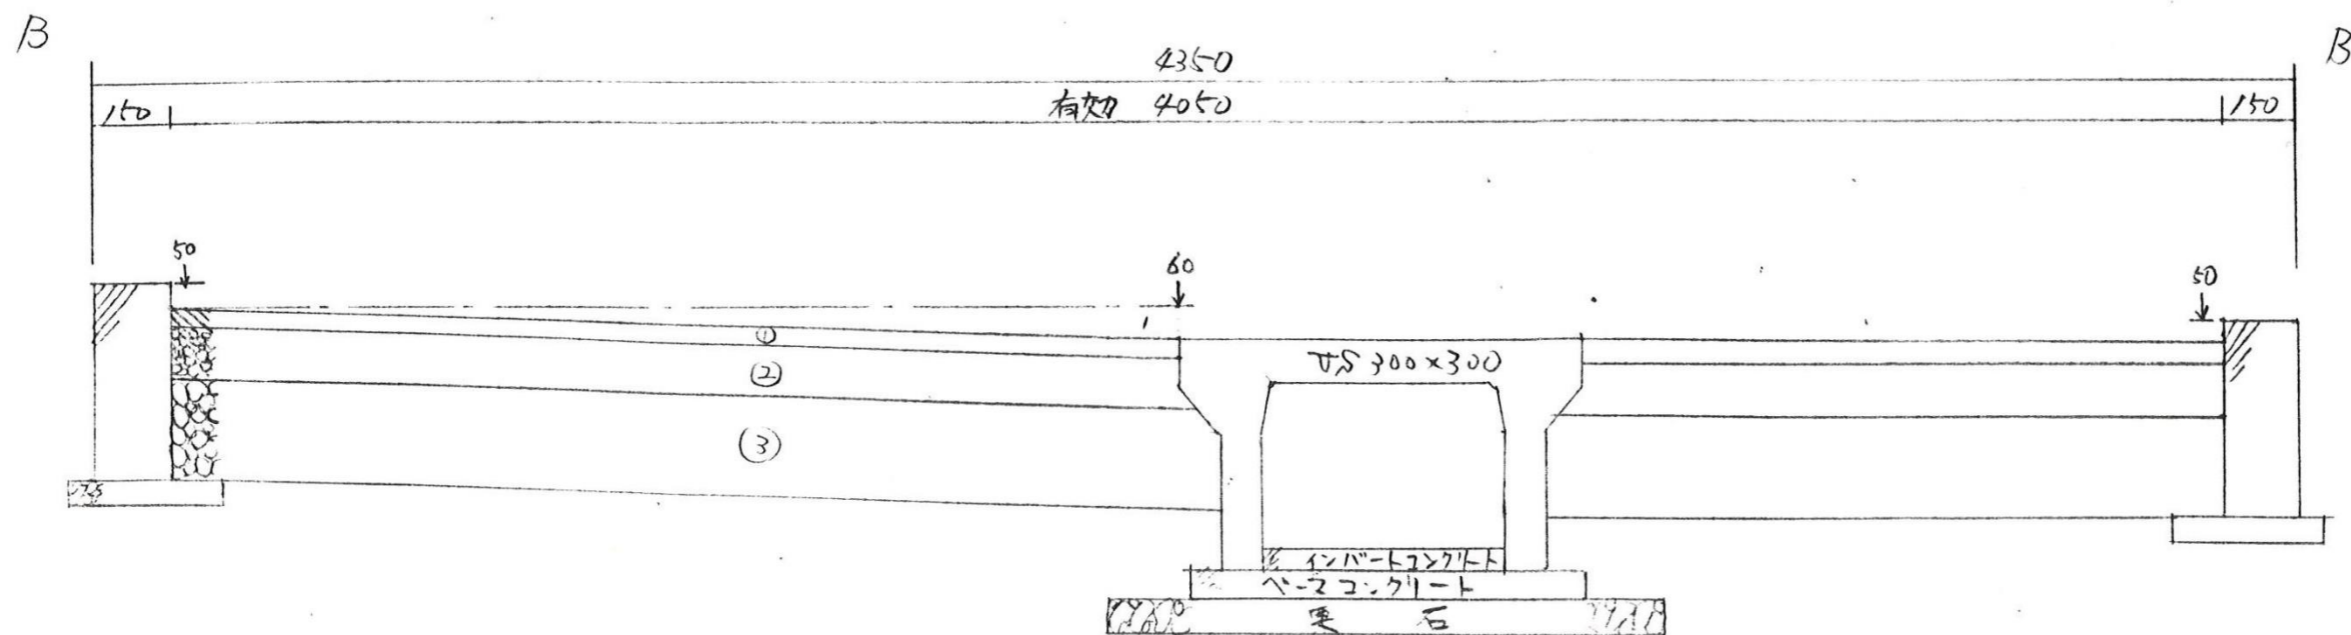

単位: mm

- 内訳
- | | |
|-------------------------|-------|
| ① 表層工 (密粒度 AS 13F) | 厚み 40 |
| ② 工層工 (粒調碎石 25mm以下) | " 100 |
| ③ 下層工 (クラッシャーラン 40mm以下) | " 200 |

指 定 道 路 調 書

（第一面）


整理番号	佐久第 60 号	指定道路図対照番号	佐久第 60 号	指定道路の種類	第 5 号道路	
指定の年月日	平成 3 年 8 月 20 日	指定道路の延長	24.00 メートル		指定道路の幅員	4.00 メートル
指定道路の位置	佐久市大字根々井字東坂上 845 番地 1					
申請者の氏名						
水平距離指定の年月日		水平距離指定に係る道路の部分の延長	メートル	水平距離	メートル	
水平距離指定に係る道路の部分の位置						
その他						

位置図 (佐久第 60 号)

別紙のとおり

(注意)

1. 「指定道路の種類」欄は、建築基準法第 42 条第 1 項第 4 号の規定による指定に係る道路は「4 号道路」、同法第 42 条第 1 項第 5 号の規定による指定に係る道路は「5 号道路」、同法第 42 条第 2 項の規定による指定に係る道路は「2 項道路」、同法第 42 条第 4 項の規定による指定に係る道路は「4 項道路」、同法第 68 条の 7 第 1 項の規定による指定に係る道路は「予定道路」と記載する。
2. 「申請者の氏名」欄は、建築基準法第 42 条第 1 項第 5 号の規定による指定をした場合に記載する。
3. 「水平距離指定の年月日」欄、「水平距離指定に係る道路の部分の位置」欄、「水平距離指定に係る道路の部分の幅員」欄及び「水平距離」は、建築基準法第 42 条第 3 項の規定による水平距離の指定をした場合に記載する。
4. 位置図には、方位、縮尺、指定道路の位置、延長及び幅員並びに水平距離指定に係る道路の部分の位置及び延長並びに水平距離を表示すること。また、必要に応じて関係図面を添付すること。

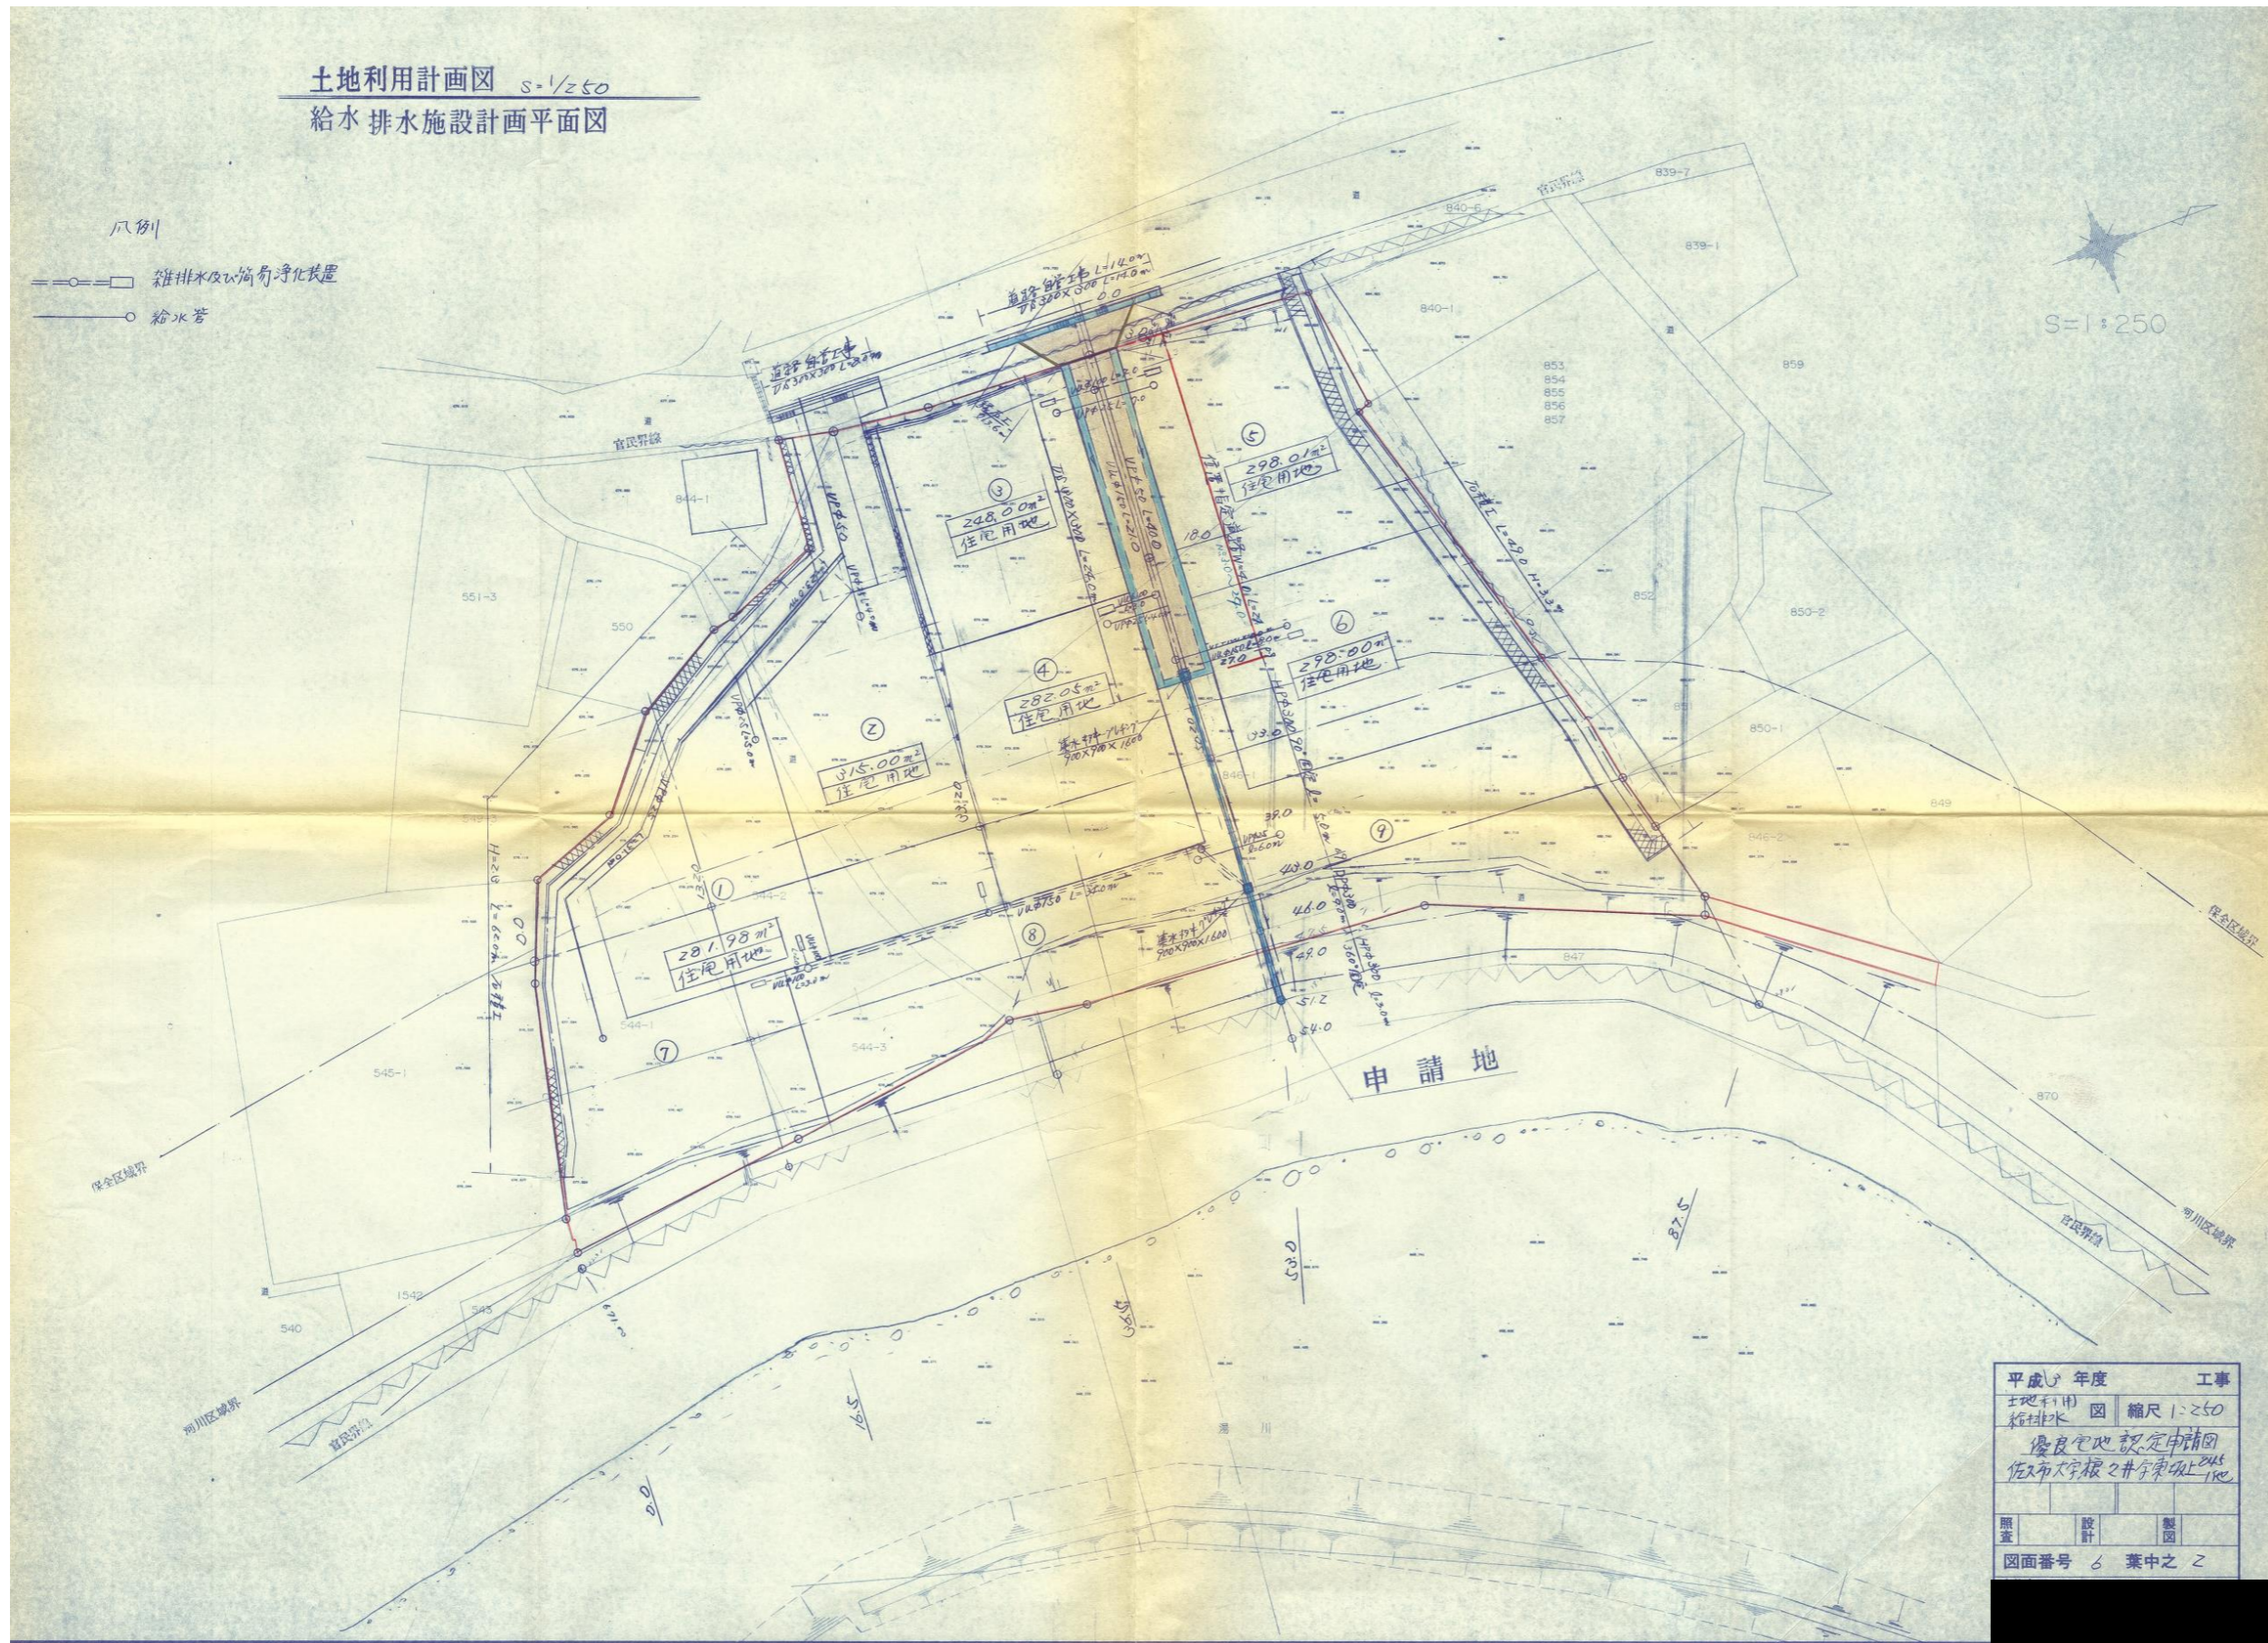

指 定 道 路 調 書

（第一面）


整理番号	佐久第 62 号	指定道路図対照番号	佐久第 62 号	指定道路の種類	第 5 号道路	
指定の年月日	平成 3 年 10 月 2 日	指定道路の延長	13.80 メートル		指定道路の幅員	4.05 メートル
指定道路の位置	佐久市大字岩村田字下信濃石 3358 番地 17					
申請者の氏名						
水平距離指定の年月日		水平距離指定に係る道路の部分の延長	メートル	水平距離	メートル	
水平距離指定に係る道路の部分の位置						
その他						

位置図 (佐久第 62 号)

別紙のとおり


(注意)

1. 「指定道路の種類」欄は、建築基準法第 42 条第 1 項第 4 号の規定による指定に係る道路は「4 号道路」、同法第 42 条第 1 項第 5 号の規定による指定に係る道路は「5 号道路」、同法第 42 条第 2 項の規定による指定に係る道路は「2 項道路」、同法第 42 条第 4 項の規定による指定に係る道路は「4 項道路」、同法第 68 条の 7 第 1 項の規定による指定に係る道路は「予定道路」と記載する。
2. 「申請者の氏名」欄は、建築基準法第 42 条第 1 項第 5 号の規定による指定をした場合に記載する。
3. 「水平距離指定の年月日」欄、「水平距離指定に係る道路の部分の位置」欄、「水平距離指定に係る道路の部分の幅員」欄及び「水平距離」は、建築基準法第 42 条第 3 項の規定による水平距離の指定をした場合に記載する。
4. 位置図には、方位、縮尺、指定道路の位置、延長及び幅員並びに水平距離指定に係る道路の部分の位置及び延長並びに水平距離を表示すること。また、必要に応じて関係図面を添付すること。

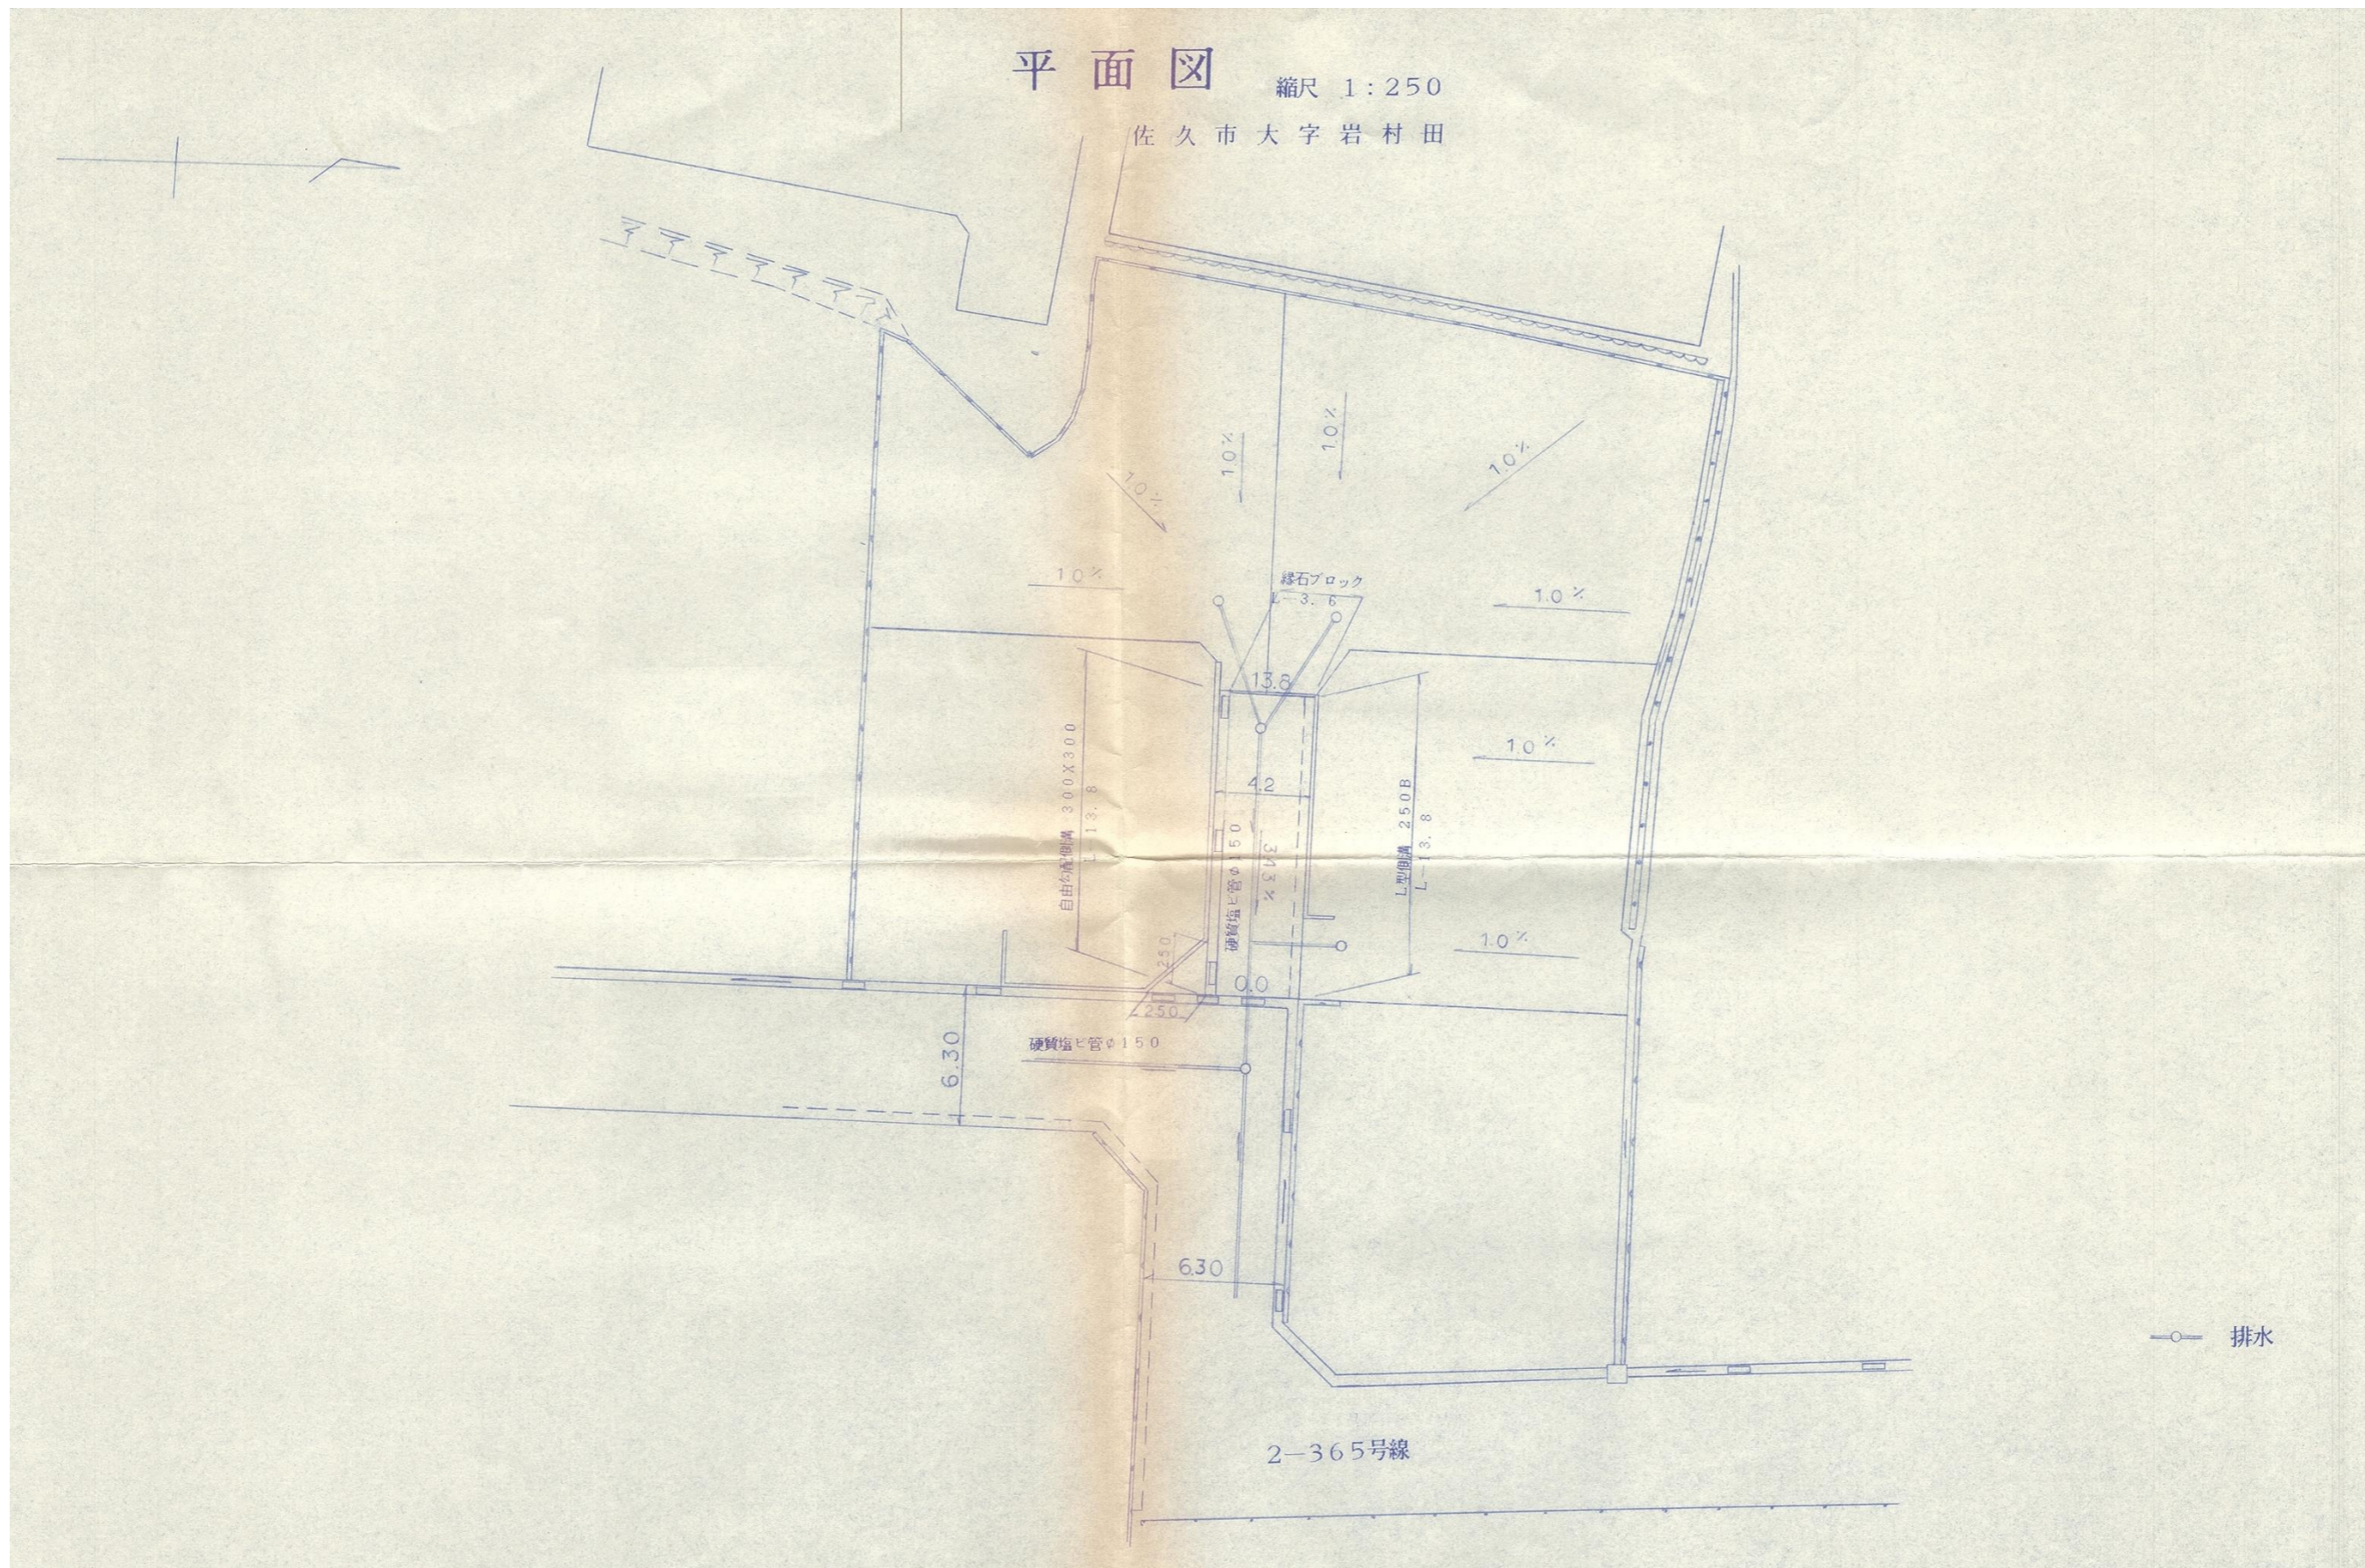

標準横断面図 構造図

S-1:20

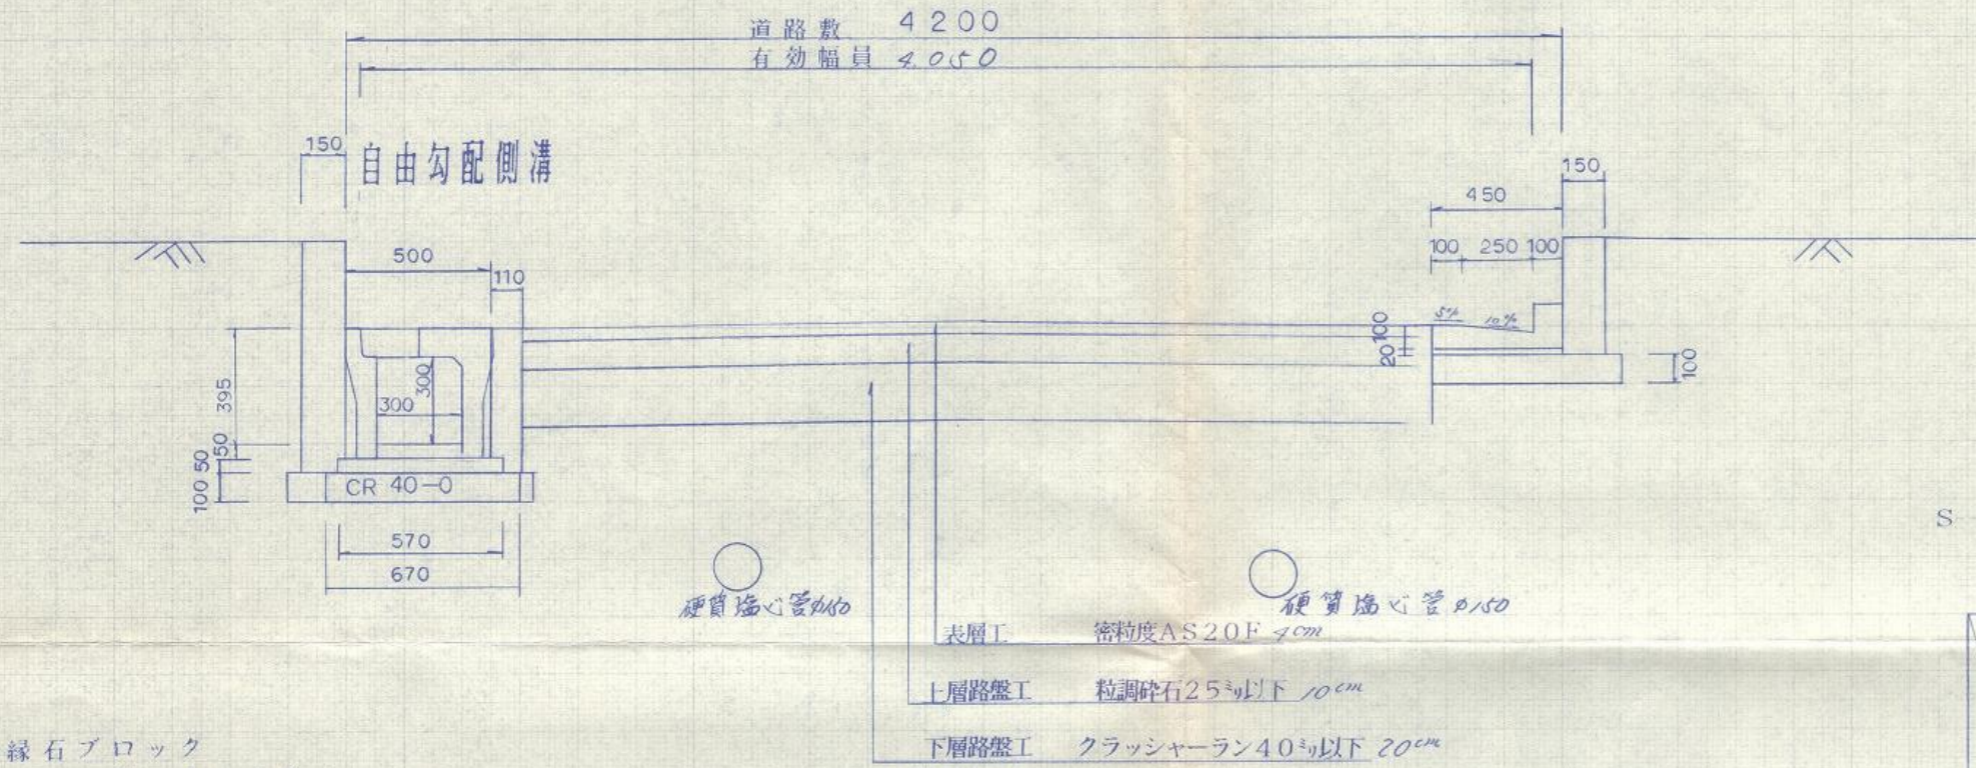

面積計算


S-1:250




①	$1936 \times 220 \times \frac{1}{2} = 213,136$
②	$1936 \times 220 \times \frac{1}{2} = 213,136$
③	$670 \times 220 \times \frac{1}{2} = 73,700$
計	499,972

縁石ブロック

S-1:10

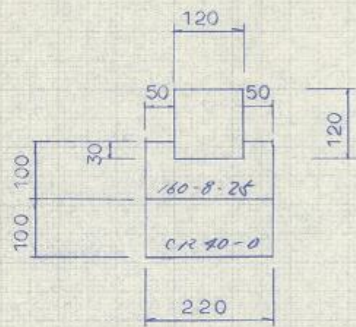

縦断面図

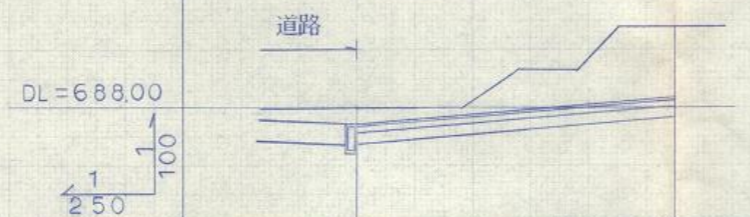

勾配	6687.72	$L=138 \quad D=0.47$ $S=3.43\%$	6688.19
切盛	-0.28		-1.22
計画高	6687.72		6688.19
地盤高	6680.00		6689.41
点間距離	0.0	138	0.0
測点	0.0	138	0.0

平成	年度	工事
図		縮尺
照査	設計	製図
図面番号		葉中之

平成3年8月10日作製

指 定 道 路 調 査 書

（第一面）


整理番号	佐久第 63 号	指定道路図対照番号	佐久第 63 号	指定道路の種類	第 5 号道路	
指定の年月日	平成 3 年 10 月 7 日	指定道路の延長	17.00 メートル		指定道路の幅員	4.00 メートル
指定道路の位置	佐久市大字猿久保字屋敷添 466 番地 1、466 番地 8、466 番地 14、467 番地 8					
申請者の氏名						
水平距離指定の年月日		水平距離指定に係る道路の部分の延長	メートル	水平距離	メートル	
水平距離指定に係る道路の部分の位置						
その他						

位置図 (佐久第 63 号)

別紙のとおり

(注意)

1. 「指定道路の種類」欄は、建築基準法第 42 条第 1 項第 4 号の規定による指定に係る道路は「4 号道路」、同法第 42 条第 1 項第 5 号の規定による指定に係る道路は「5 号道路」、同法第 42 条第 2 項の規定による指定に係る道路は「2 項道路」、同法第 42 条第 4 項の規定による指定に係る道路は「4 項道路」、同法第 68 条の 7 第 1 項の規定による指定に係る道路は「予定道路」と記載する。
2. 「申請者の氏名」欄は、建築基準法第 42 条第 1 項第 5 号の規定による指定をした場合に記載する。
3. 「水平距離指定の年月日」欄、「水平距離指定に係る道路の部分の位置」欄、「水平距離指定に係る道路の部分の幅員」欄及び「水平距離」は、建築基準法第 42 条第 3 項の規定による水平距離の指定をした場合に記載する。
4. 位置図には、方位、縮尺、指定道路の位置、延長及び幅員並びに水平距離指定に係る道路の部分の位置及び延長並びに水平距離を表示すること。また、必要に応じて関係図面を添付すること。

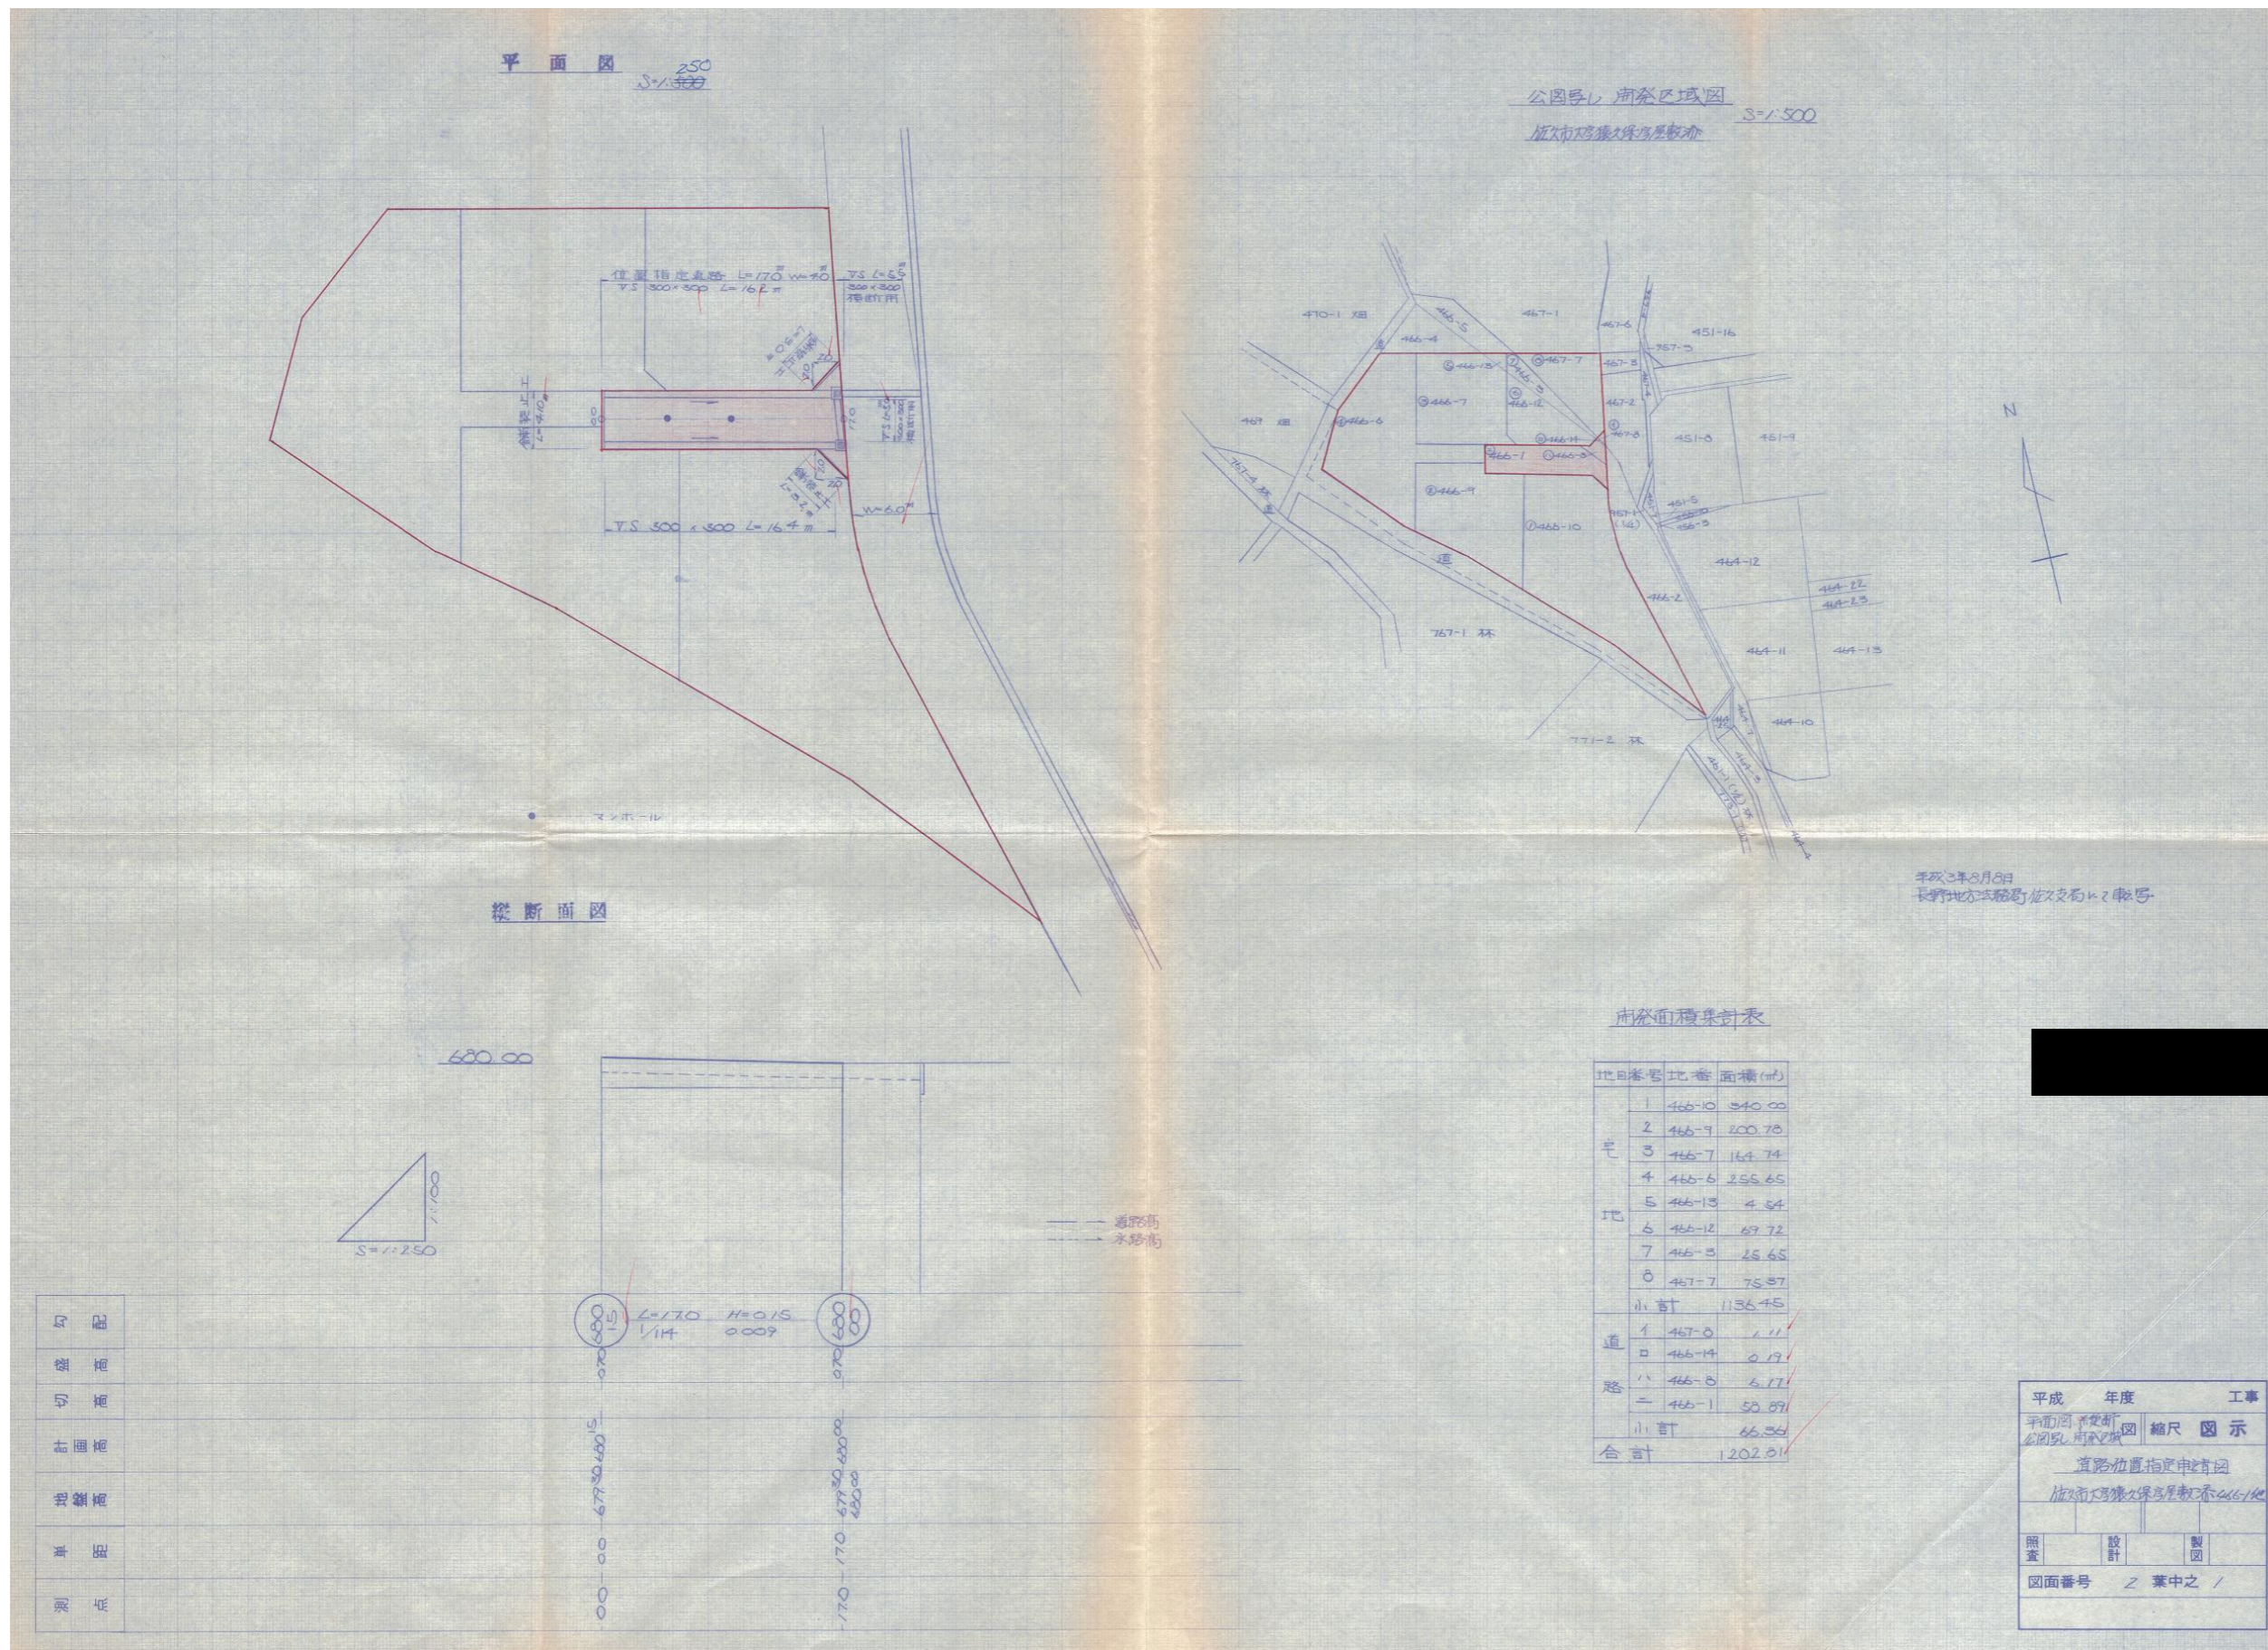

指 定 道 路 調 書

（第一面）

整理番号	佐久第 64 号	指定道路図対照番号	佐久第 64 号	指定道路の種類	第 5 号道路	
指定の年月日	平成 4 年 1 月 18 日	指定道路の延長	35.00 メートル		指定道路の幅員	4.00 メートル
指定道路の位置	佐久市大字鳴瀬字本願 3382 番地 1					
申請者の氏名	[Redacted Name]					
水平距離指定の年月日		水平距離指定に係る道路の部分の延長	メートル	水平距離	メートル	
水平距離指定に係る道路の部分の位置						
その他						

位置図 (佐久第 64 号)

別紙のとおり


(注意)

1. 「指定道路の種類」欄は、建築基準法第 42 条第 1 項第 4 号の規定による指定に係る道路は「4 号道路」、同法第 42 条第 1 項第 5 号の規定による指定に係る道路は「5 号道路」、同法第 42 条第 2 項の規定による指定に係る道路は「2 項道路」、同法第 42 条第 4 項の規定による指定に係る道路は「4 項道路」、同法第 68 条の 7 第 1 項の規定による指定に係る道路は「予定道路」と記載する。
2. 「申請者の氏名」欄は、建築基準法第 42 条第 1 項第 5 号の規定による指定をした場合に記載する。
3. 「水平距離指定の年月日」欄、「水平距離指定に係る道路の部分の位置」欄、「水平距離指定に係る道路の部分の幅員」欄及び「水平距離」は、建築基準法第 42 条第 3 項の規定による水平距離の指定をした場合に記載する。
4. 位置図には、方位、縮尺、指定道路の位置、延長及び幅員並びに水平距離指定に係る道路の部分の位置及び延長並びに水平距離を表示すること。また、必要に応じて関係図面を添付すること。

道路位置指定申請図 佐久市大字鳴瀬字本願

縮尺 1/250

3381-6

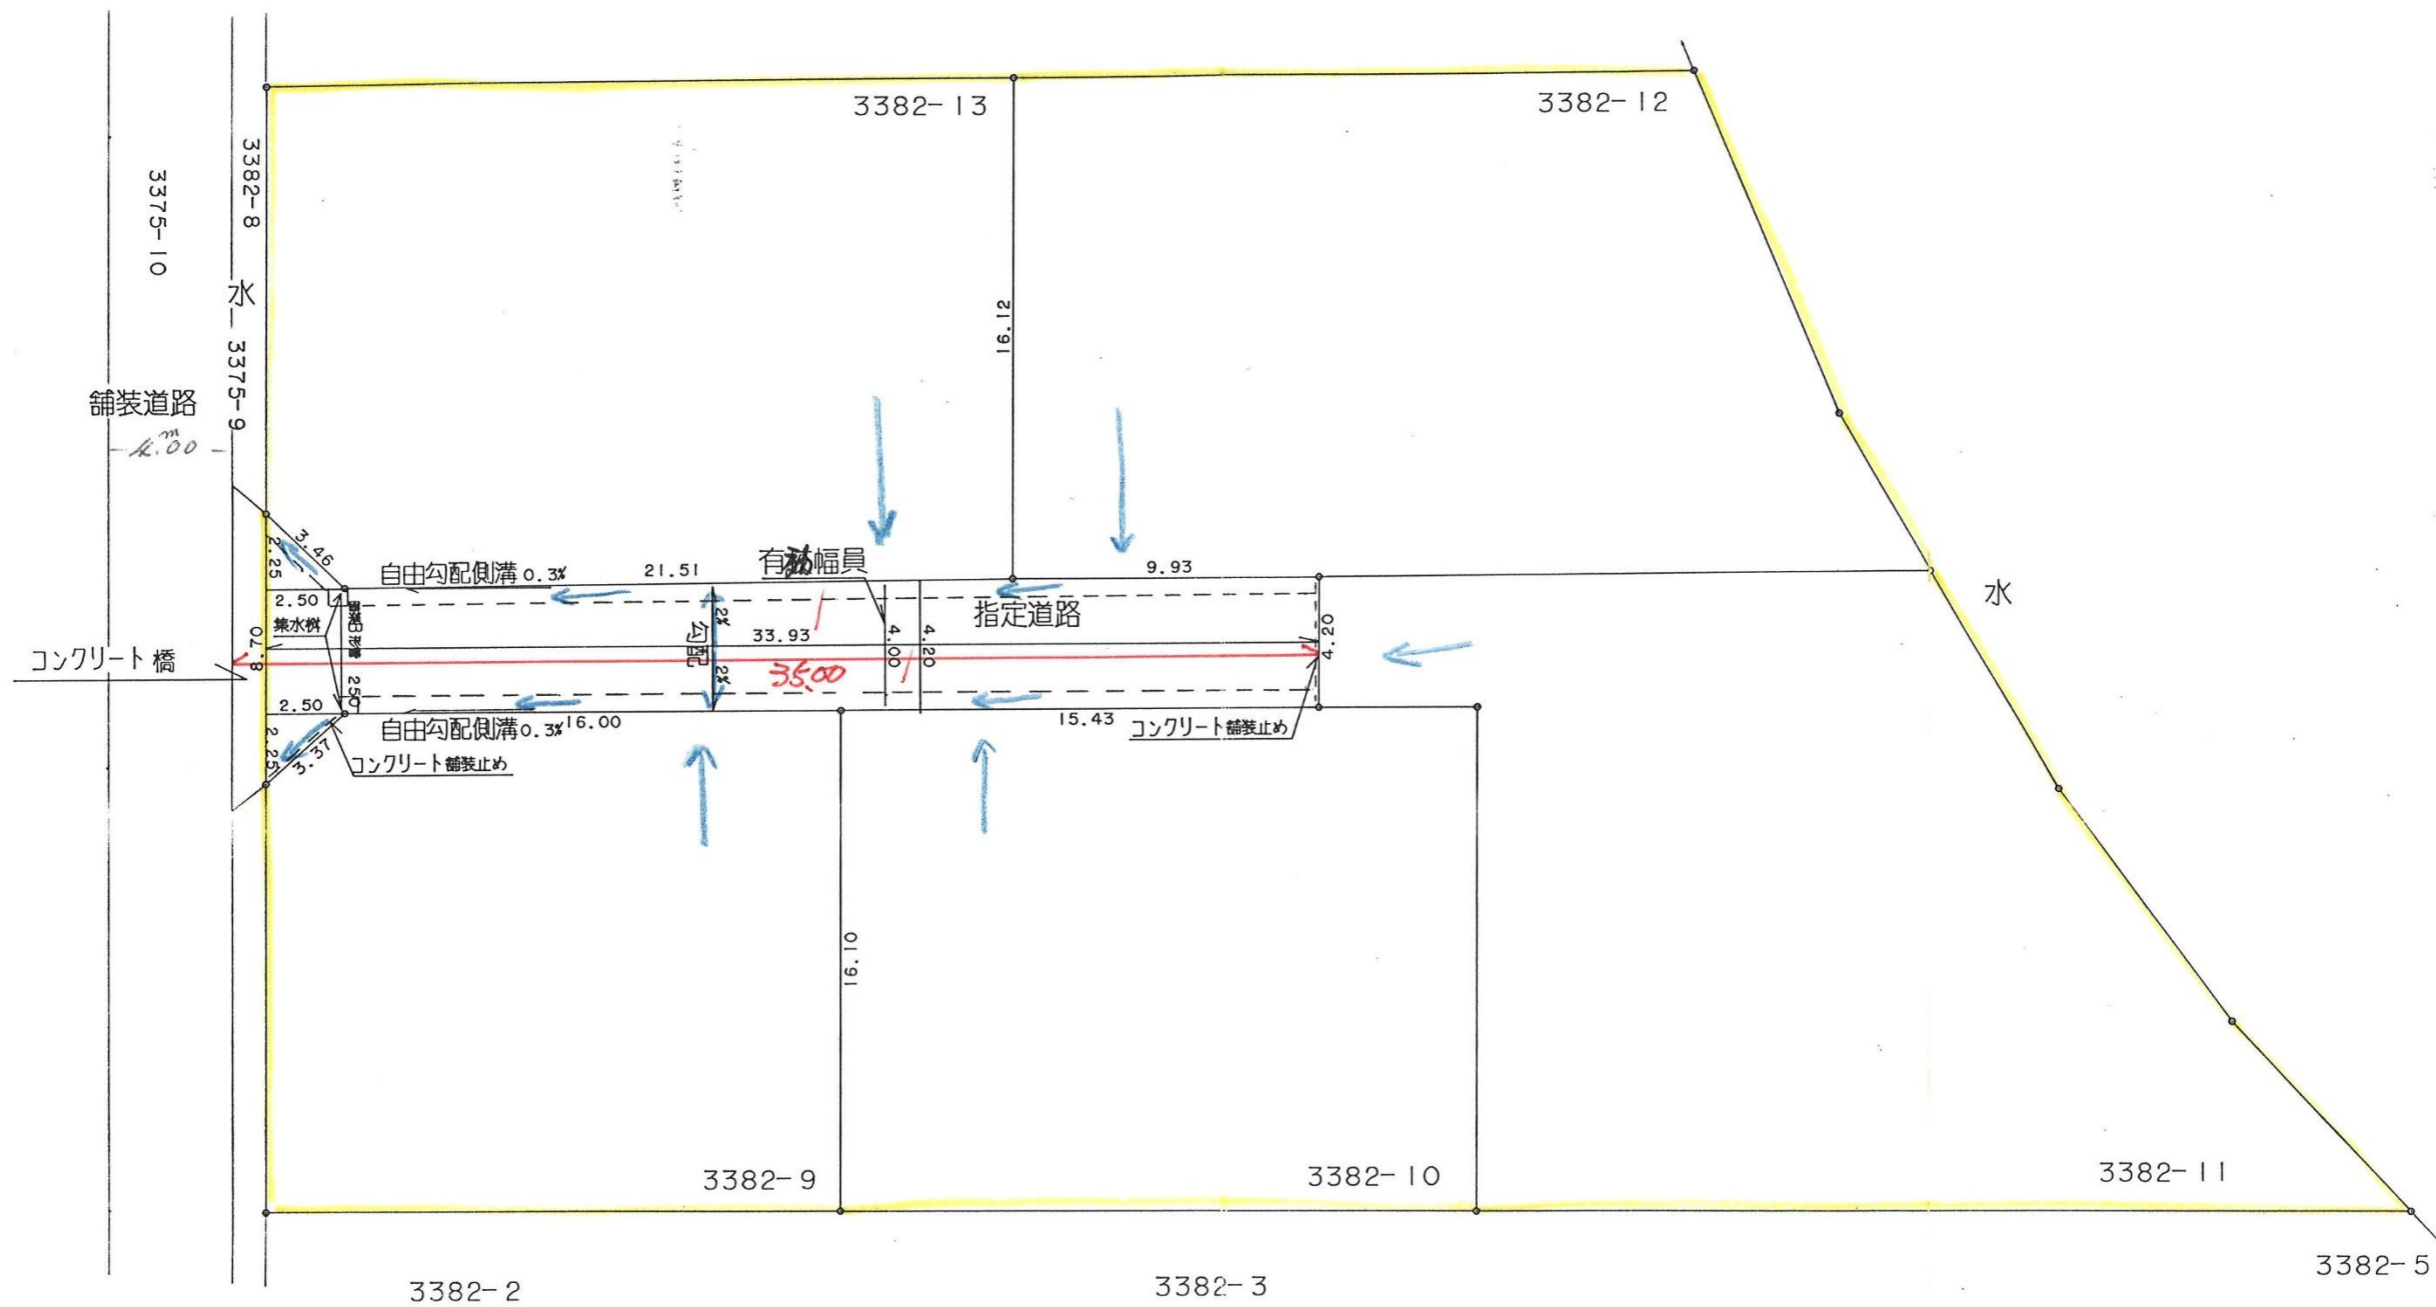

指 定 道 路 調 書

（第一面）

整理番号	佐久第 65 号	指定道路図対照番号	佐久第 65 号	指定道路の種類	第 5 号道路	
指定の年月日	平成 3 年 11 月 28 日	指定道路の延長	51.00 メートル		指定道路の幅員	4.40～6.00 メートル
指定道路の位置	佐久市大字岩村田字来長場 1869 番地 1					
申請者の氏名	[REDACTED]					
水平距離指定の年月日		水平距離指定に係る道路の部分の延長	メートル	水平距離	メートル	
水平距離指定に係る道路の部分の位置						
その他						

位置図 (佐久第 65 号)


別紙のとおり

(注意)

1. 「指定道路の種類」欄は、建築基準法第 42 条第 1 項第 4 号の規定による指定に係る道路は「4 号道路」、同法第 42 条第 1 項第 5 号の規定による指定に係る道路は「5 号道路」、同法第 42 条第 2 項の規定による指定に係る道路は「2 項道路」、同法第 42 条第 4 項の規定による指定に係る道路は「4 項道路」、同法第 68 条の 7 第 1 項の規定による指定に係る道路は「予定道路」と記載する。
2. 「申請者の氏名」欄は、建築基準法第 42 条第 1 項第 5 号の規定による指定をした場合に記載する。
3. 「水平距離指定の年月日」欄、「水平距離指定に係る道路の部分の位置」欄、「水平距離指定に係る道路の部分の幅員」欄及び「水平距離」は、建築基準法第 42 条第 3 項の規定による水平距離の指定をした場合に記載する。
4. 位置図には、方位、縮尺、指定道路の位置、延長及び幅員並びに水平距離指定に係る道路の部分の位置及び延長並びに水平距離を表示すること。また、必要に応じて関係図面を添付すること。

別紙

位置図 (佐久第 65 号)

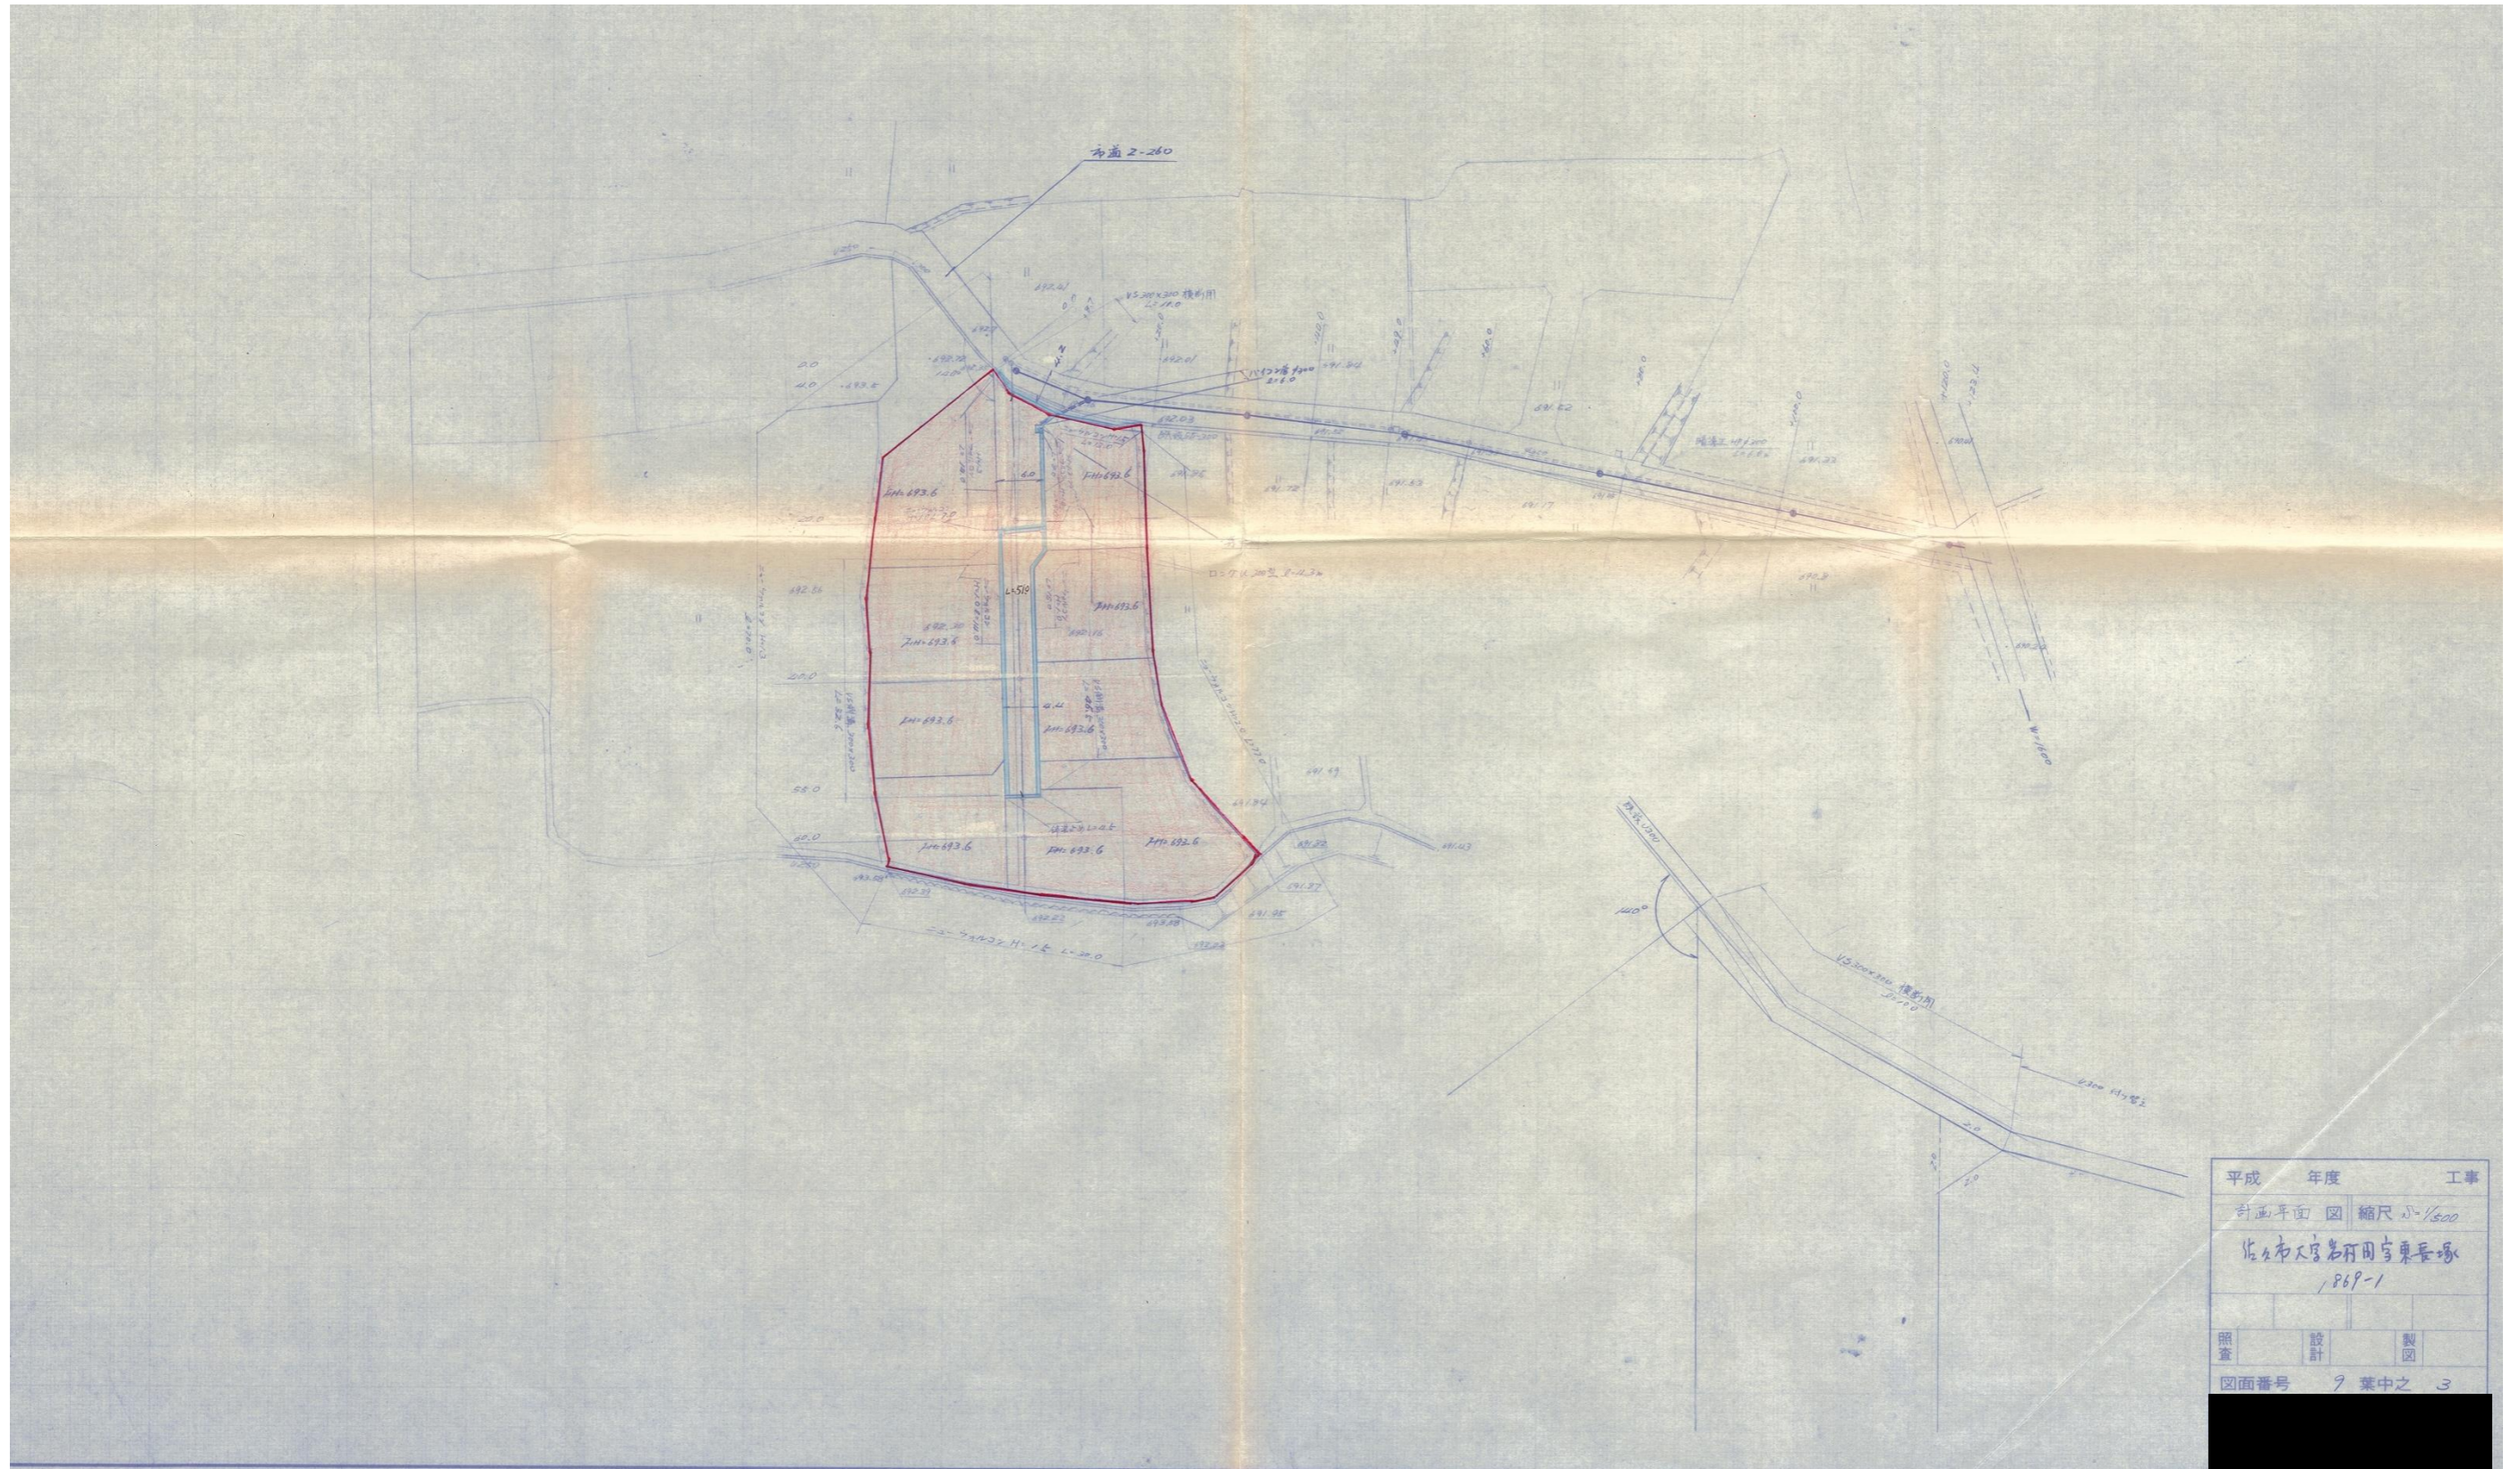

指 定 道 路 調 書

（第一面）

整理番号	佐久第 67 号	指定道路図対照番号	佐久第 67 号	指定道路の種類	第 5 号道路	
指定の年月日	平成 3 年 12 月 26 日	指定道路の延長	34.00 メートル		指定道路の幅員	4.00 メートル
指定道路の位置	佐久市大字中込字清水 1594 番地 3					
申請者の氏名	[Redacted Name]					
水平距離指定の年月日		水平距離指定に係る道路の部分の延長	メートル	水平距離	メートル	
水平距離指定に係る道路の部分の位置						
その他						

位置図 (佐久第 67 号)

別紙のとおり

(注意)

1. 「指定道路の種類」欄は、建築基準法第 42 条第 1 項第 4 号の規定による指定に係る道路は「4 号道路」、同法第 42 条第 1 項第 5 号の規定による指定に係る道路は「5 号道路」、同法第 42 条第 2 項の規定による指定に係る道路は「2 項道路」、同法第 42 条第 4 項の規定による指定に係る道路は「4 項道路」、同法第 68 条の 7 第 1 項の規定による指定に係る道路は「予定道路」と記載する。
2. 「申請者の氏名」欄は、建築基準法第 42 条第 1 項第 5 号の規定による指定をした場合に記載する。
3. 「水平距離指定の年月日」欄、「水平距離指定に係る道路の部分の位置」欄、「水平距離指定に係る道路の部分の幅員」欄及び「水平距離」は、建築基準法第 42 条第 3 項の規定による水平距離の指定をした場合に記載する。
4. 位置図には、方位、縮尺、指定道路の位置、延長及び幅員並びに水平距離指定に係る道路の部分の位置及び延長並びに水平距離を表示すること。また、必要に応じて関係図面を添付すること。

