


共通事項:
特記なき表記及び部材については、既存のままとする。
寸法については、施工に際し、事前に現地実測を行った上、施工に反映すること。

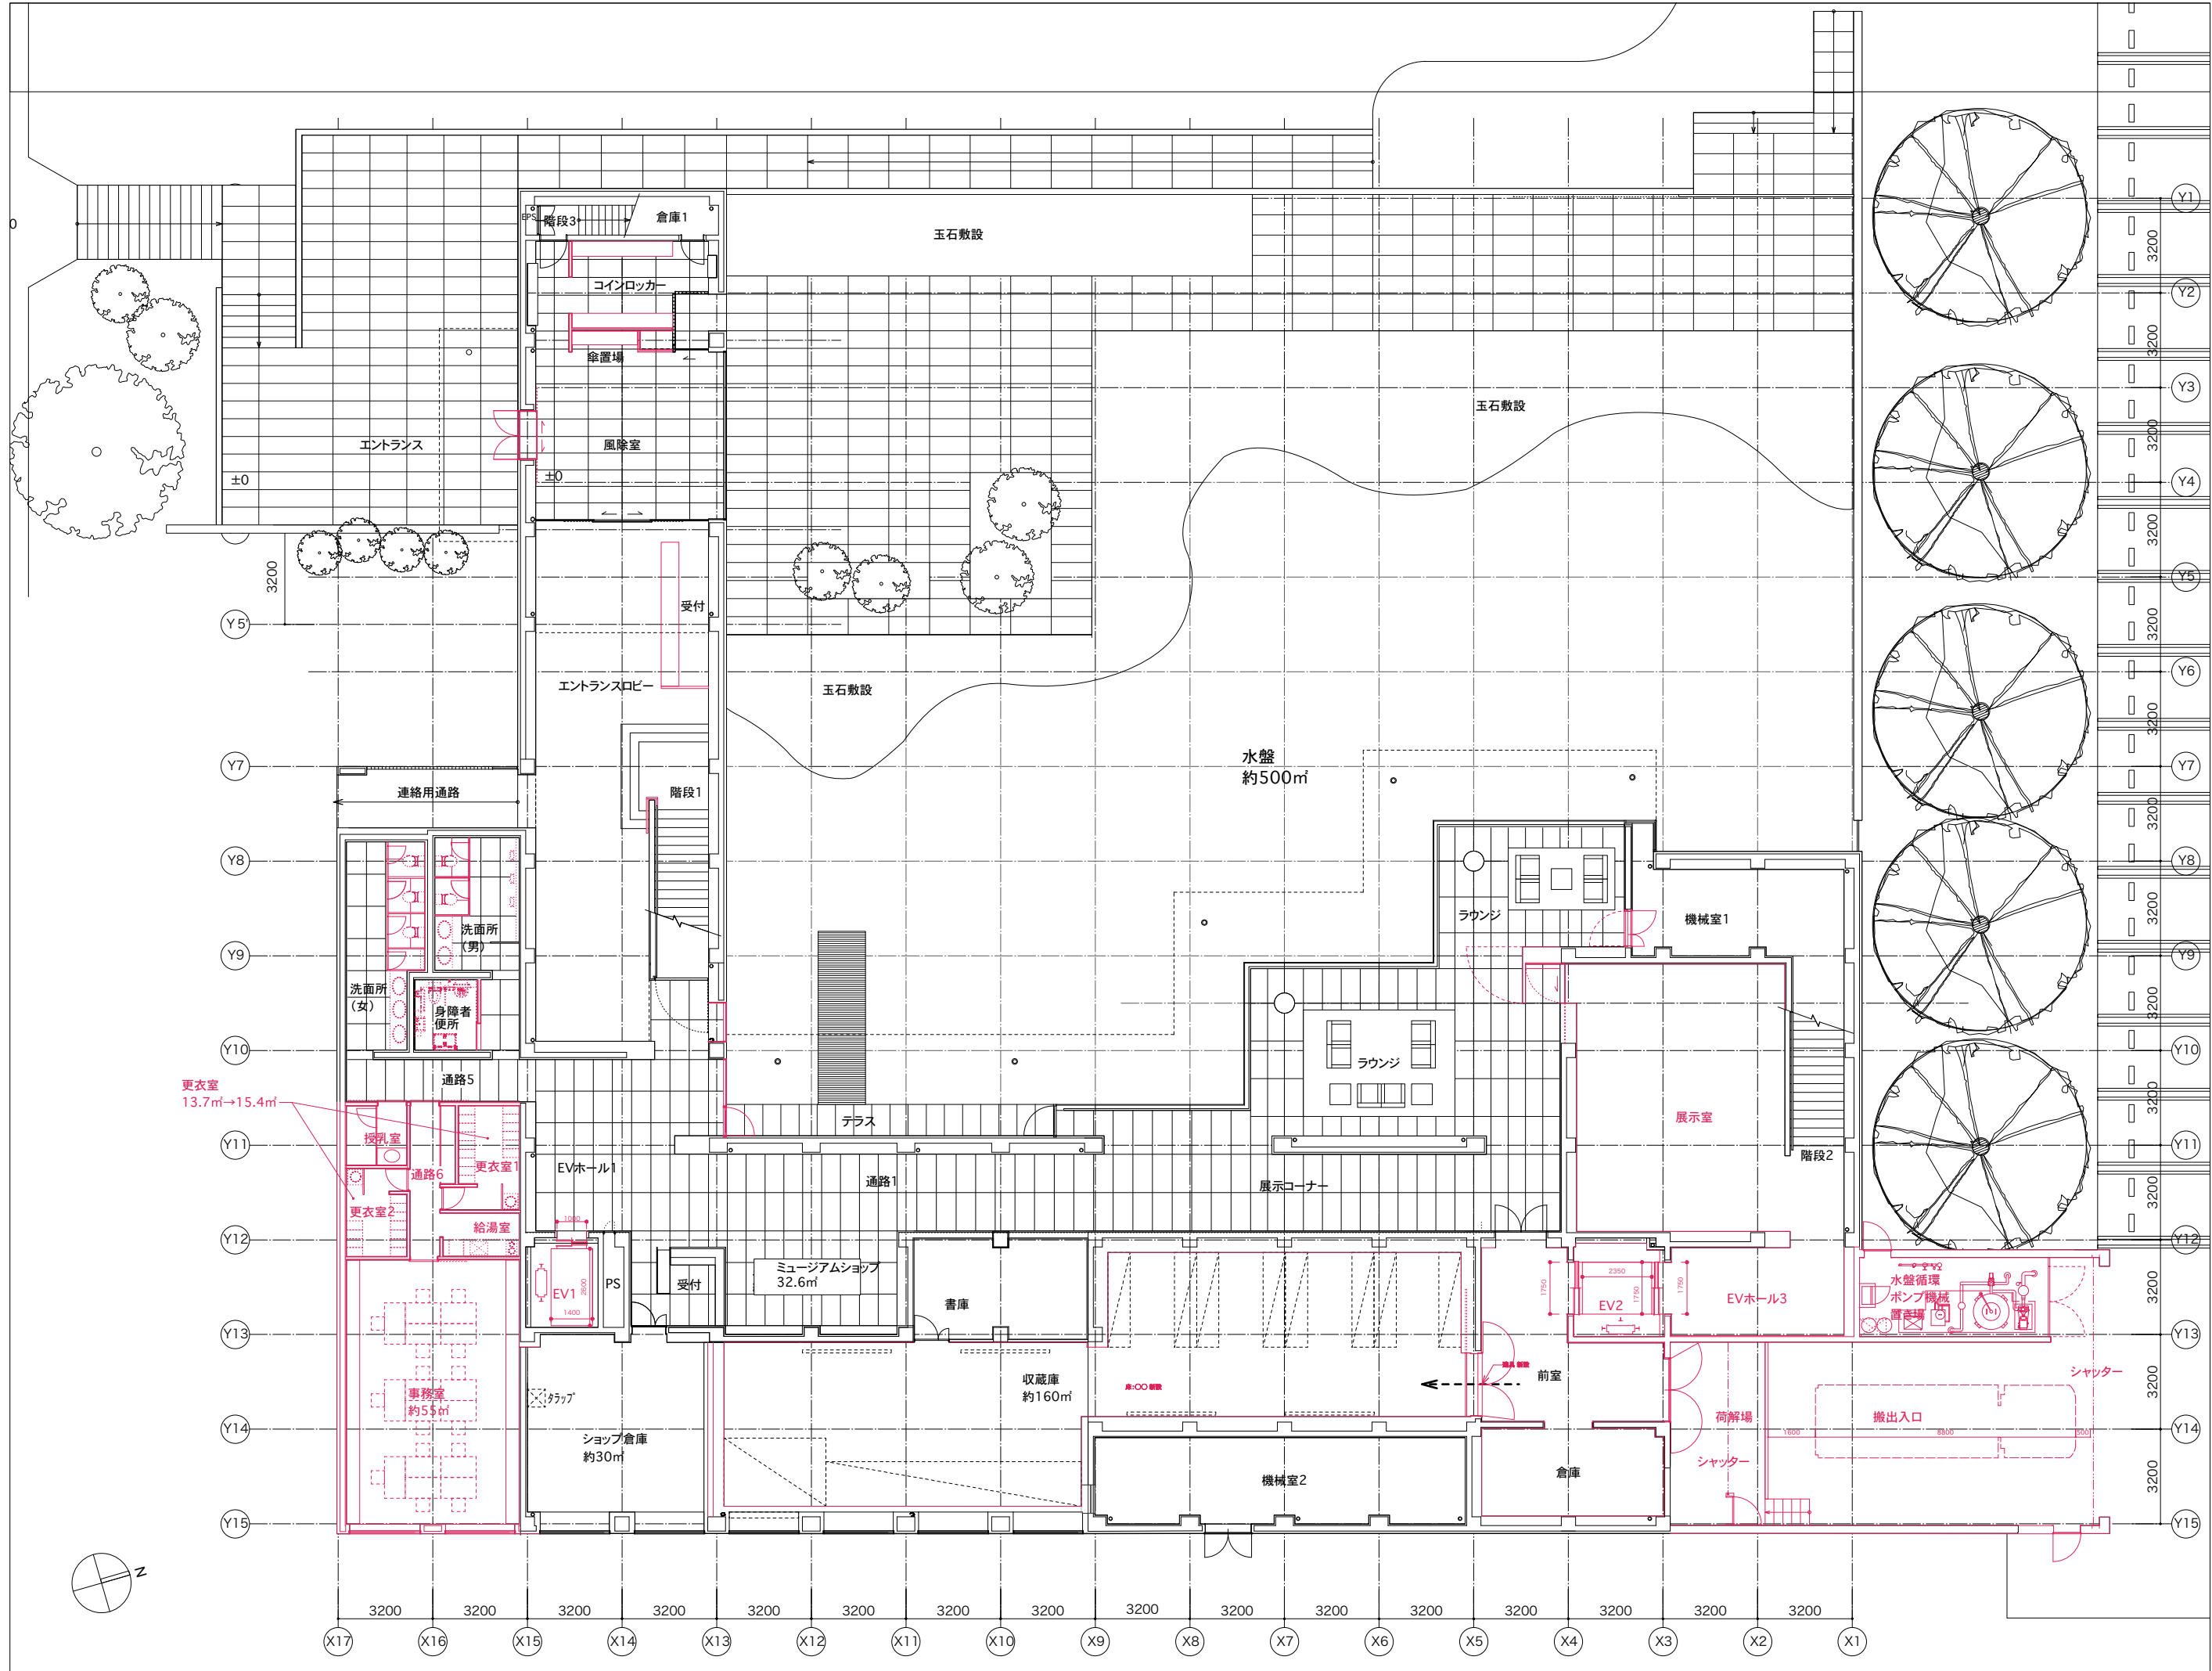

検討中

COPYRIGHT 2017
TANIGUCHI and ASSOCIATES
ALL RIGHTS RESERVED

date
2017.02.01

checked by

drawing by

drawing title


1階平面図
キープラン

scale
1:200

sheet no.

A-001

共通事項:
特記なき表記及び部材については、既存のままとする。
寸法については、施工に際し、事前に現地実測を行った上、施工に反映すること。

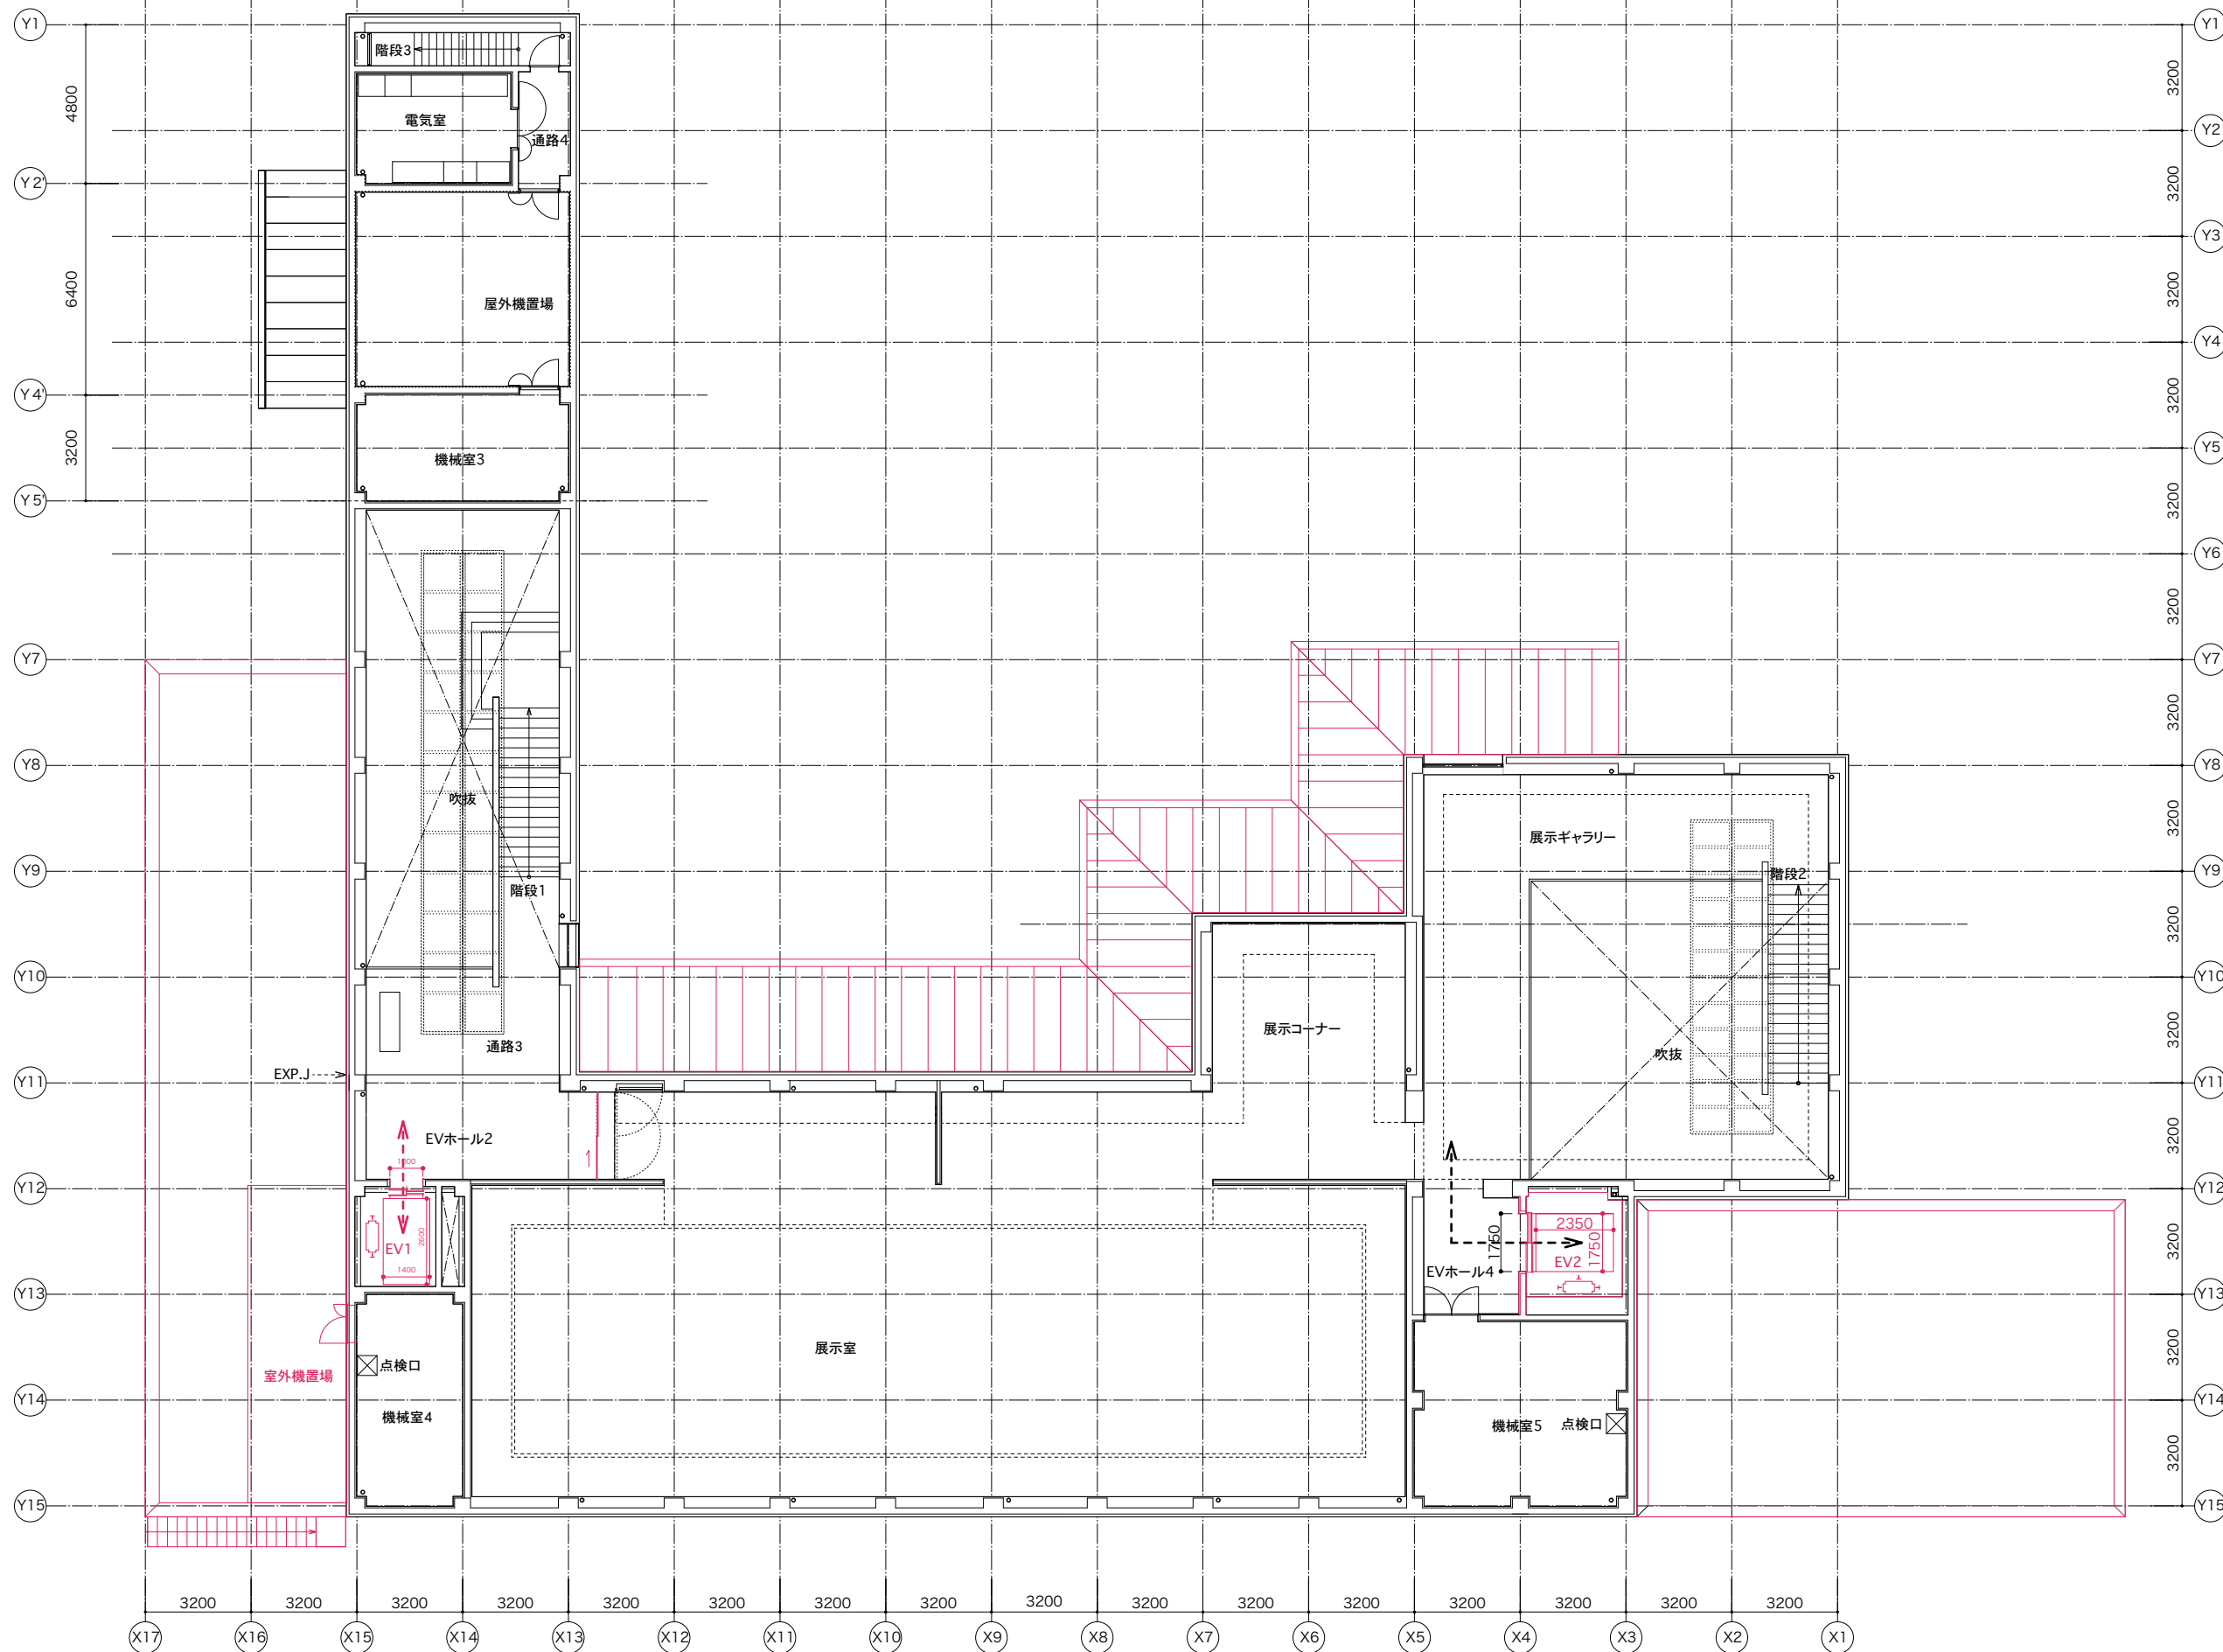

検討中

COPYRIGHT 2017
TANIGUCHI and ASSOCIATES
ALL RIGHTS RESERVED

date
2017.02.01

checked by

drawing by

drawing title


2階平面図
カープラン

scale
1:200

sheet no.

A-002

共通事項:
特記なき表記及び部材については、既存のままとする。
寸法については、施工に際し、事前に現地実測を行った上、施工に反映すること。

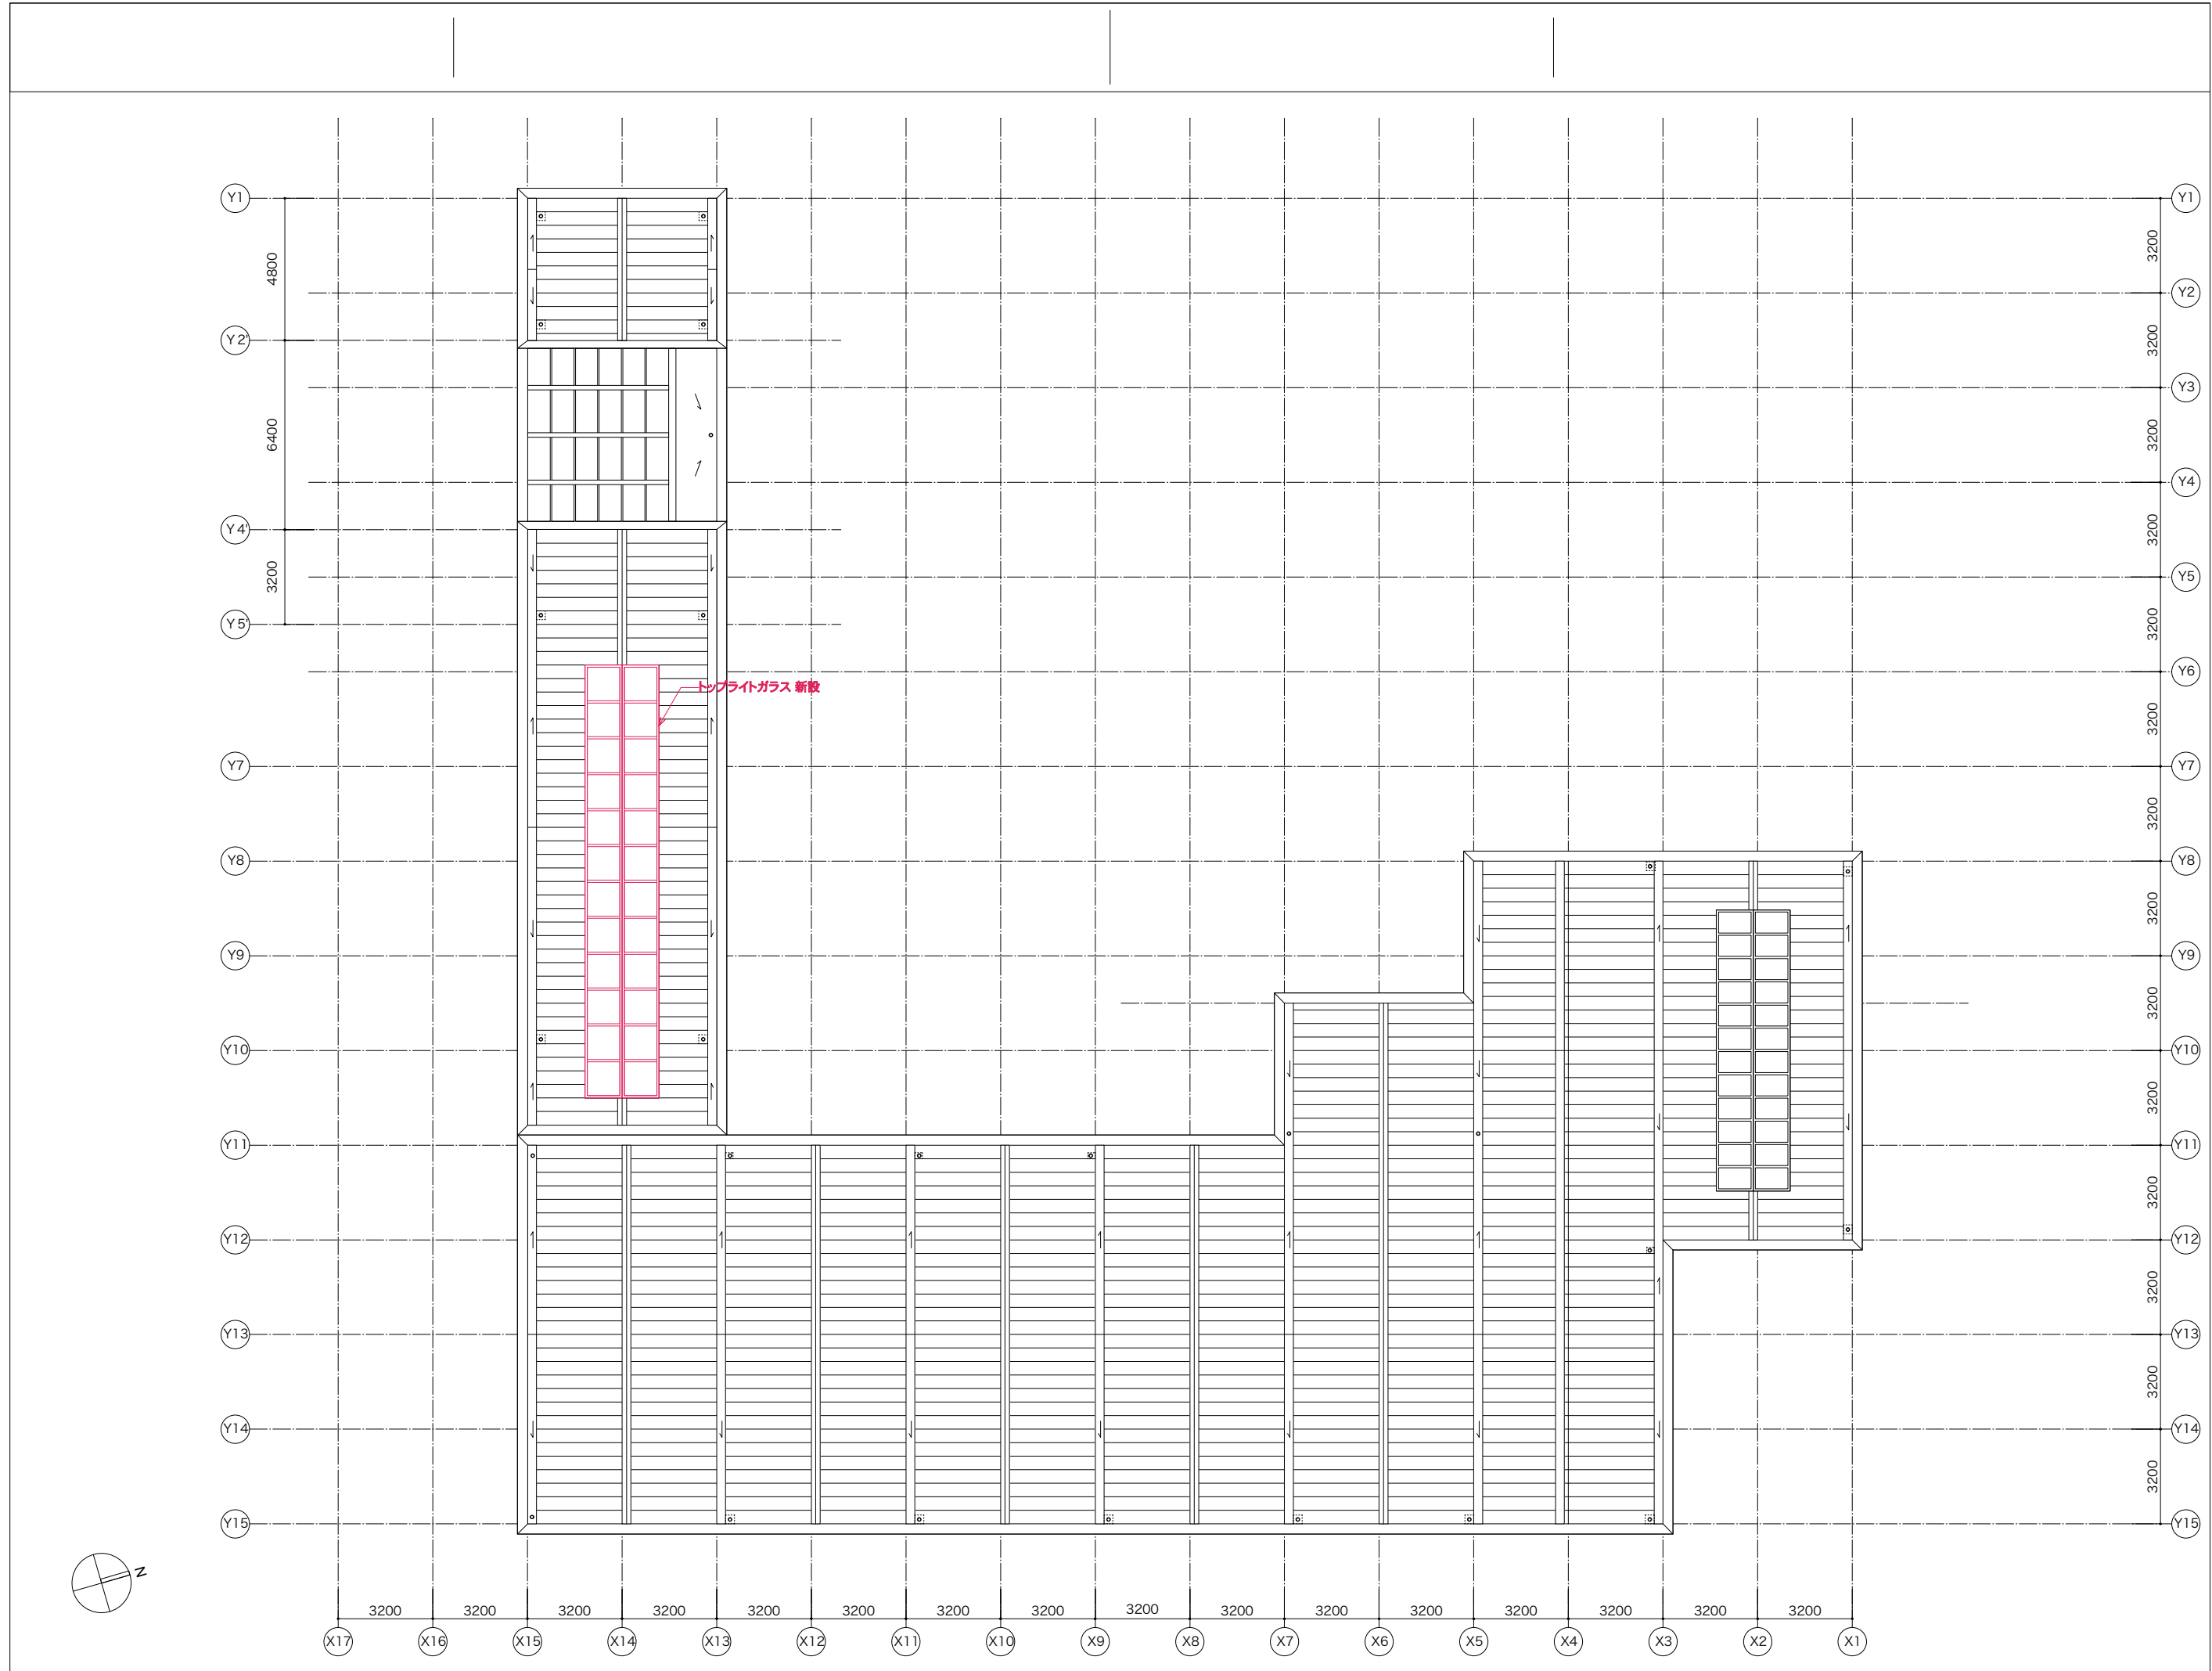

検 討 中

COPYRIGHT 2017
TANIGUCHI and ASSOCIATES
ALL RIGHTS RESERVED

date
2017.02.01

checked by

drawing by

drawing title

R階平面図
キープラン

scale
1:200

sheet no.

A-003