


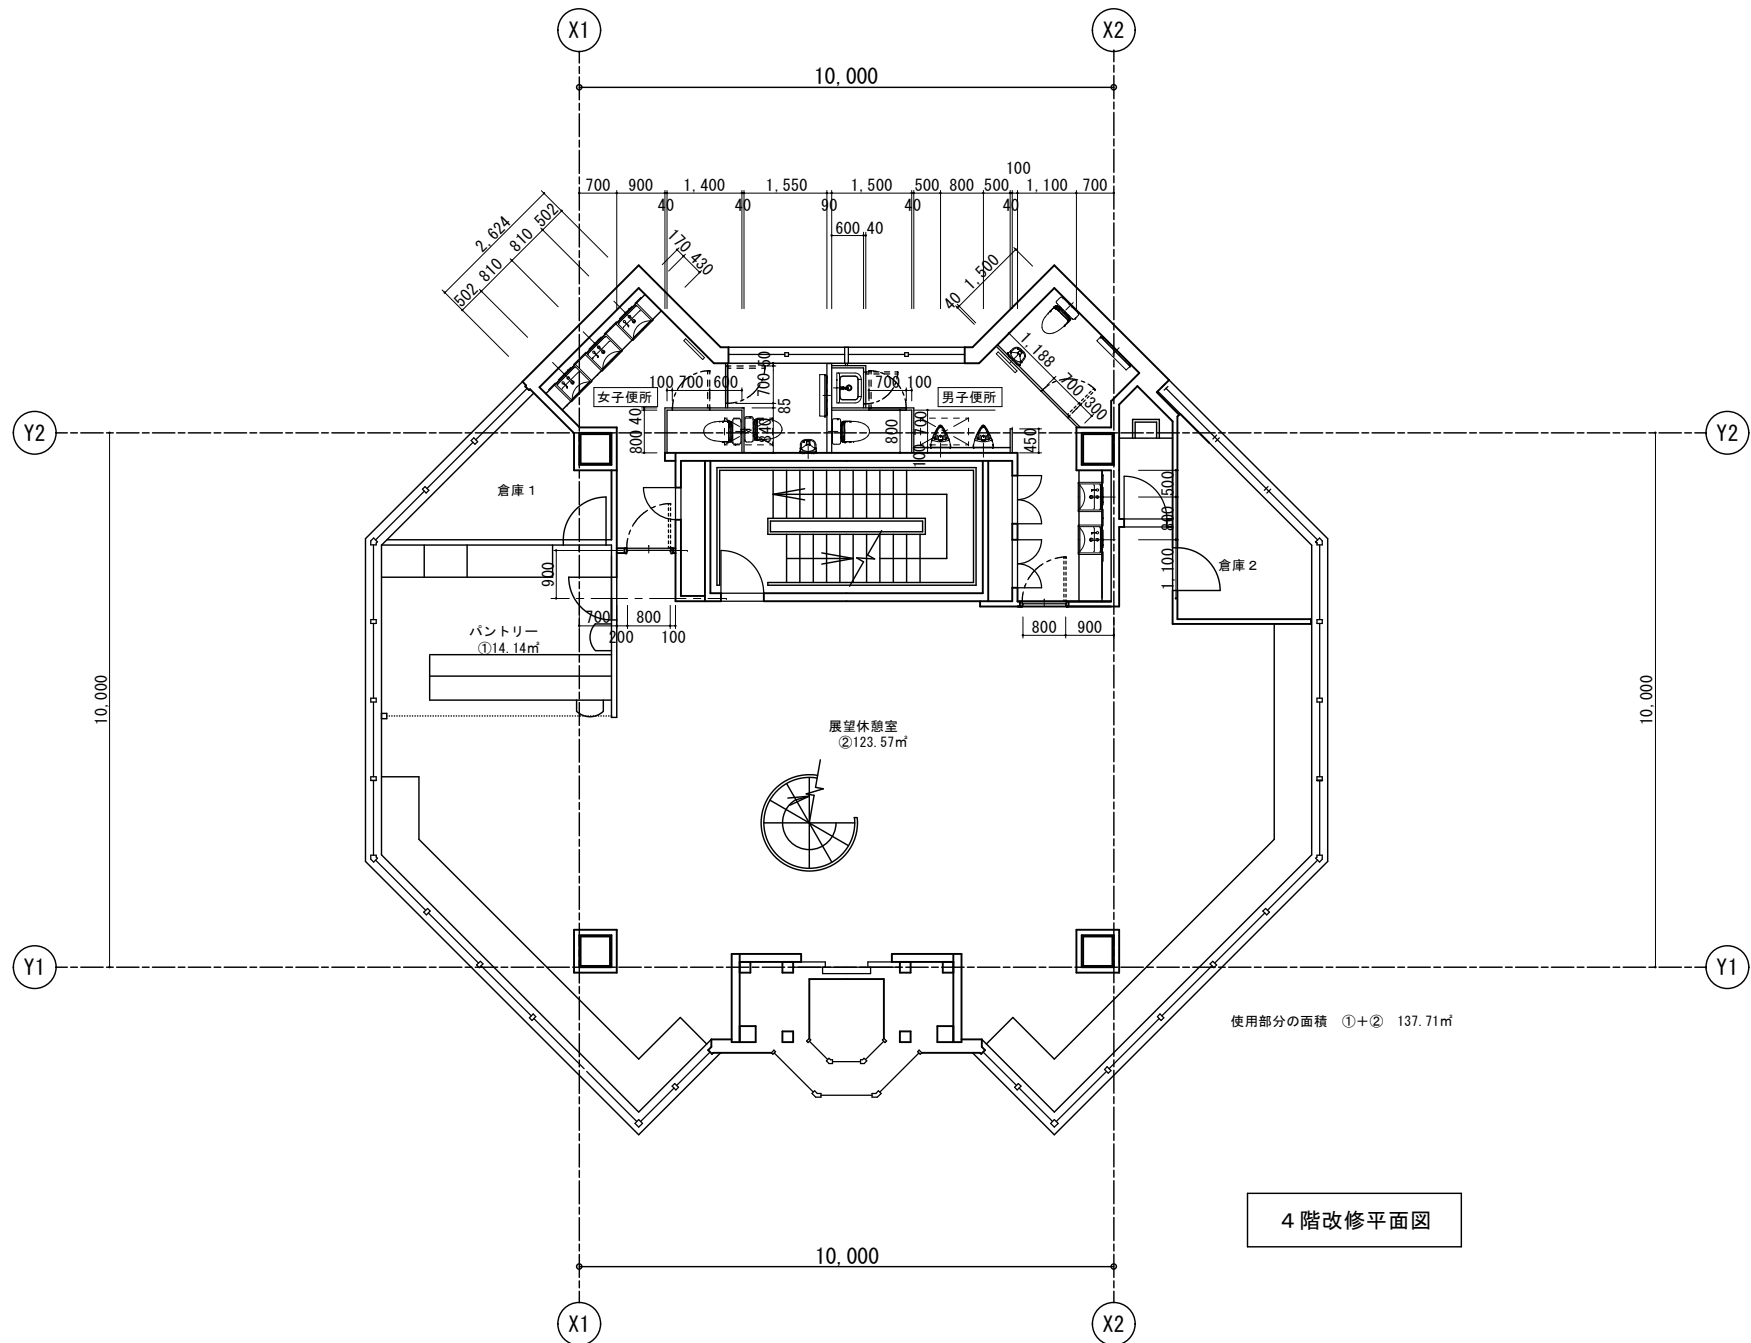

使用部分の面積 ①+② 137.71㎡

4 階改修平面図

番号	NO.	年月日	DATE	記号	REMARK

株式会社 林 魏 建築設計事務所
一級建築士事務所 (長野) 登録第10034号 赤羽 吉人
TAKASHI HAYASHI ARCHITECT & ASSOCIATES INC.

承認 APPROVED BY:
校閲 CHECKED BY:
作成 DRAWN BY:

計画番号 PROJECT NO.
作成年月日 DATE
2019. 5. 15

計画段階 PHASE of PROJECT
縮尺 SCALE
1: 50 (A1)
1:100 (A3)

計画工事名称 PROJECT NAME
白馬ジャンプ競技場改修工事 (スタートタワートイレ改修)
図面名称 DRAWING NAME
4 階 改修平面図

図面番号
107
DRAWING NO.