

## 屋外広告物規制地域の指定について

## 1 指定案 ※規制図案を参照

接続する道路等		範 囲	
種類及び名称	区 間	禁止地域	許可地域
北陸新幹線	第 4 千曲川橋梁（長野市豊野町蟹沢 269 番 1 地先）から飯山トンネル南口（飯山市大字飯山 1626 番 4 地先）まで	両側 500 メートル以内。 ただし、飯山都市計画に定められた近隣商業地域、商業地域及び準工業地域の区域を除く。	両側 1,000 メートル以内

## 2 指定の理由

平成 26 年度末を予定している北陸新幹線金沢延伸に伴い、長野県内では長野車両基地から新潟県境まで約 30km が開通する。うち県屋外広告物条例の適用範囲（長野市、小布施町の区域を除く）では、北信濃のシンボルである高社山や千曲川を望む田園地帯や飯山市街地を通過することとから、当該沿線の良好な景観を保全するため、屋外広告物規制地域の指定を行う。



## 3 指定予定日

平成 26 年 4 月 1 日

## 4 関係者周知の経過

実施主体	中野市	飯山市	県
H25. 8 月		<ul style="list-style-type: none"> <li>・飯山商工会議所へ説明、会員等周知について相談</li> <li>・市役所 庁議へ説明</li> <li>・既存不適格広告物所有者へ説明</li> <li>・市部課長会議へ説明</li> <li>・市議会全員協議会へ説明</li> </ul>	
9 月		<ul style="list-style-type: none"> <li>・市ホームページ、市報 9 月号、商工会議所会報にて掲載、周知</li> <li>・飯山地区区長会へ説明</li> </ul>	
10 月	<ul style="list-style-type: none"> <li>・沿線 24 自治区長あて規制図等を配布し、説明</li> <li>・各区において全戸回覧、地区役員会を開催</li> </ul>		県広告美術塗装業協同組合連合会ほか 6 関係団体・企業へ周知
11 月	<ul style="list-style-type: none"> <li>・地区役員会を開催</li> </ul>		

# 北陸新幹線 屋外広告物規制地域図（案）

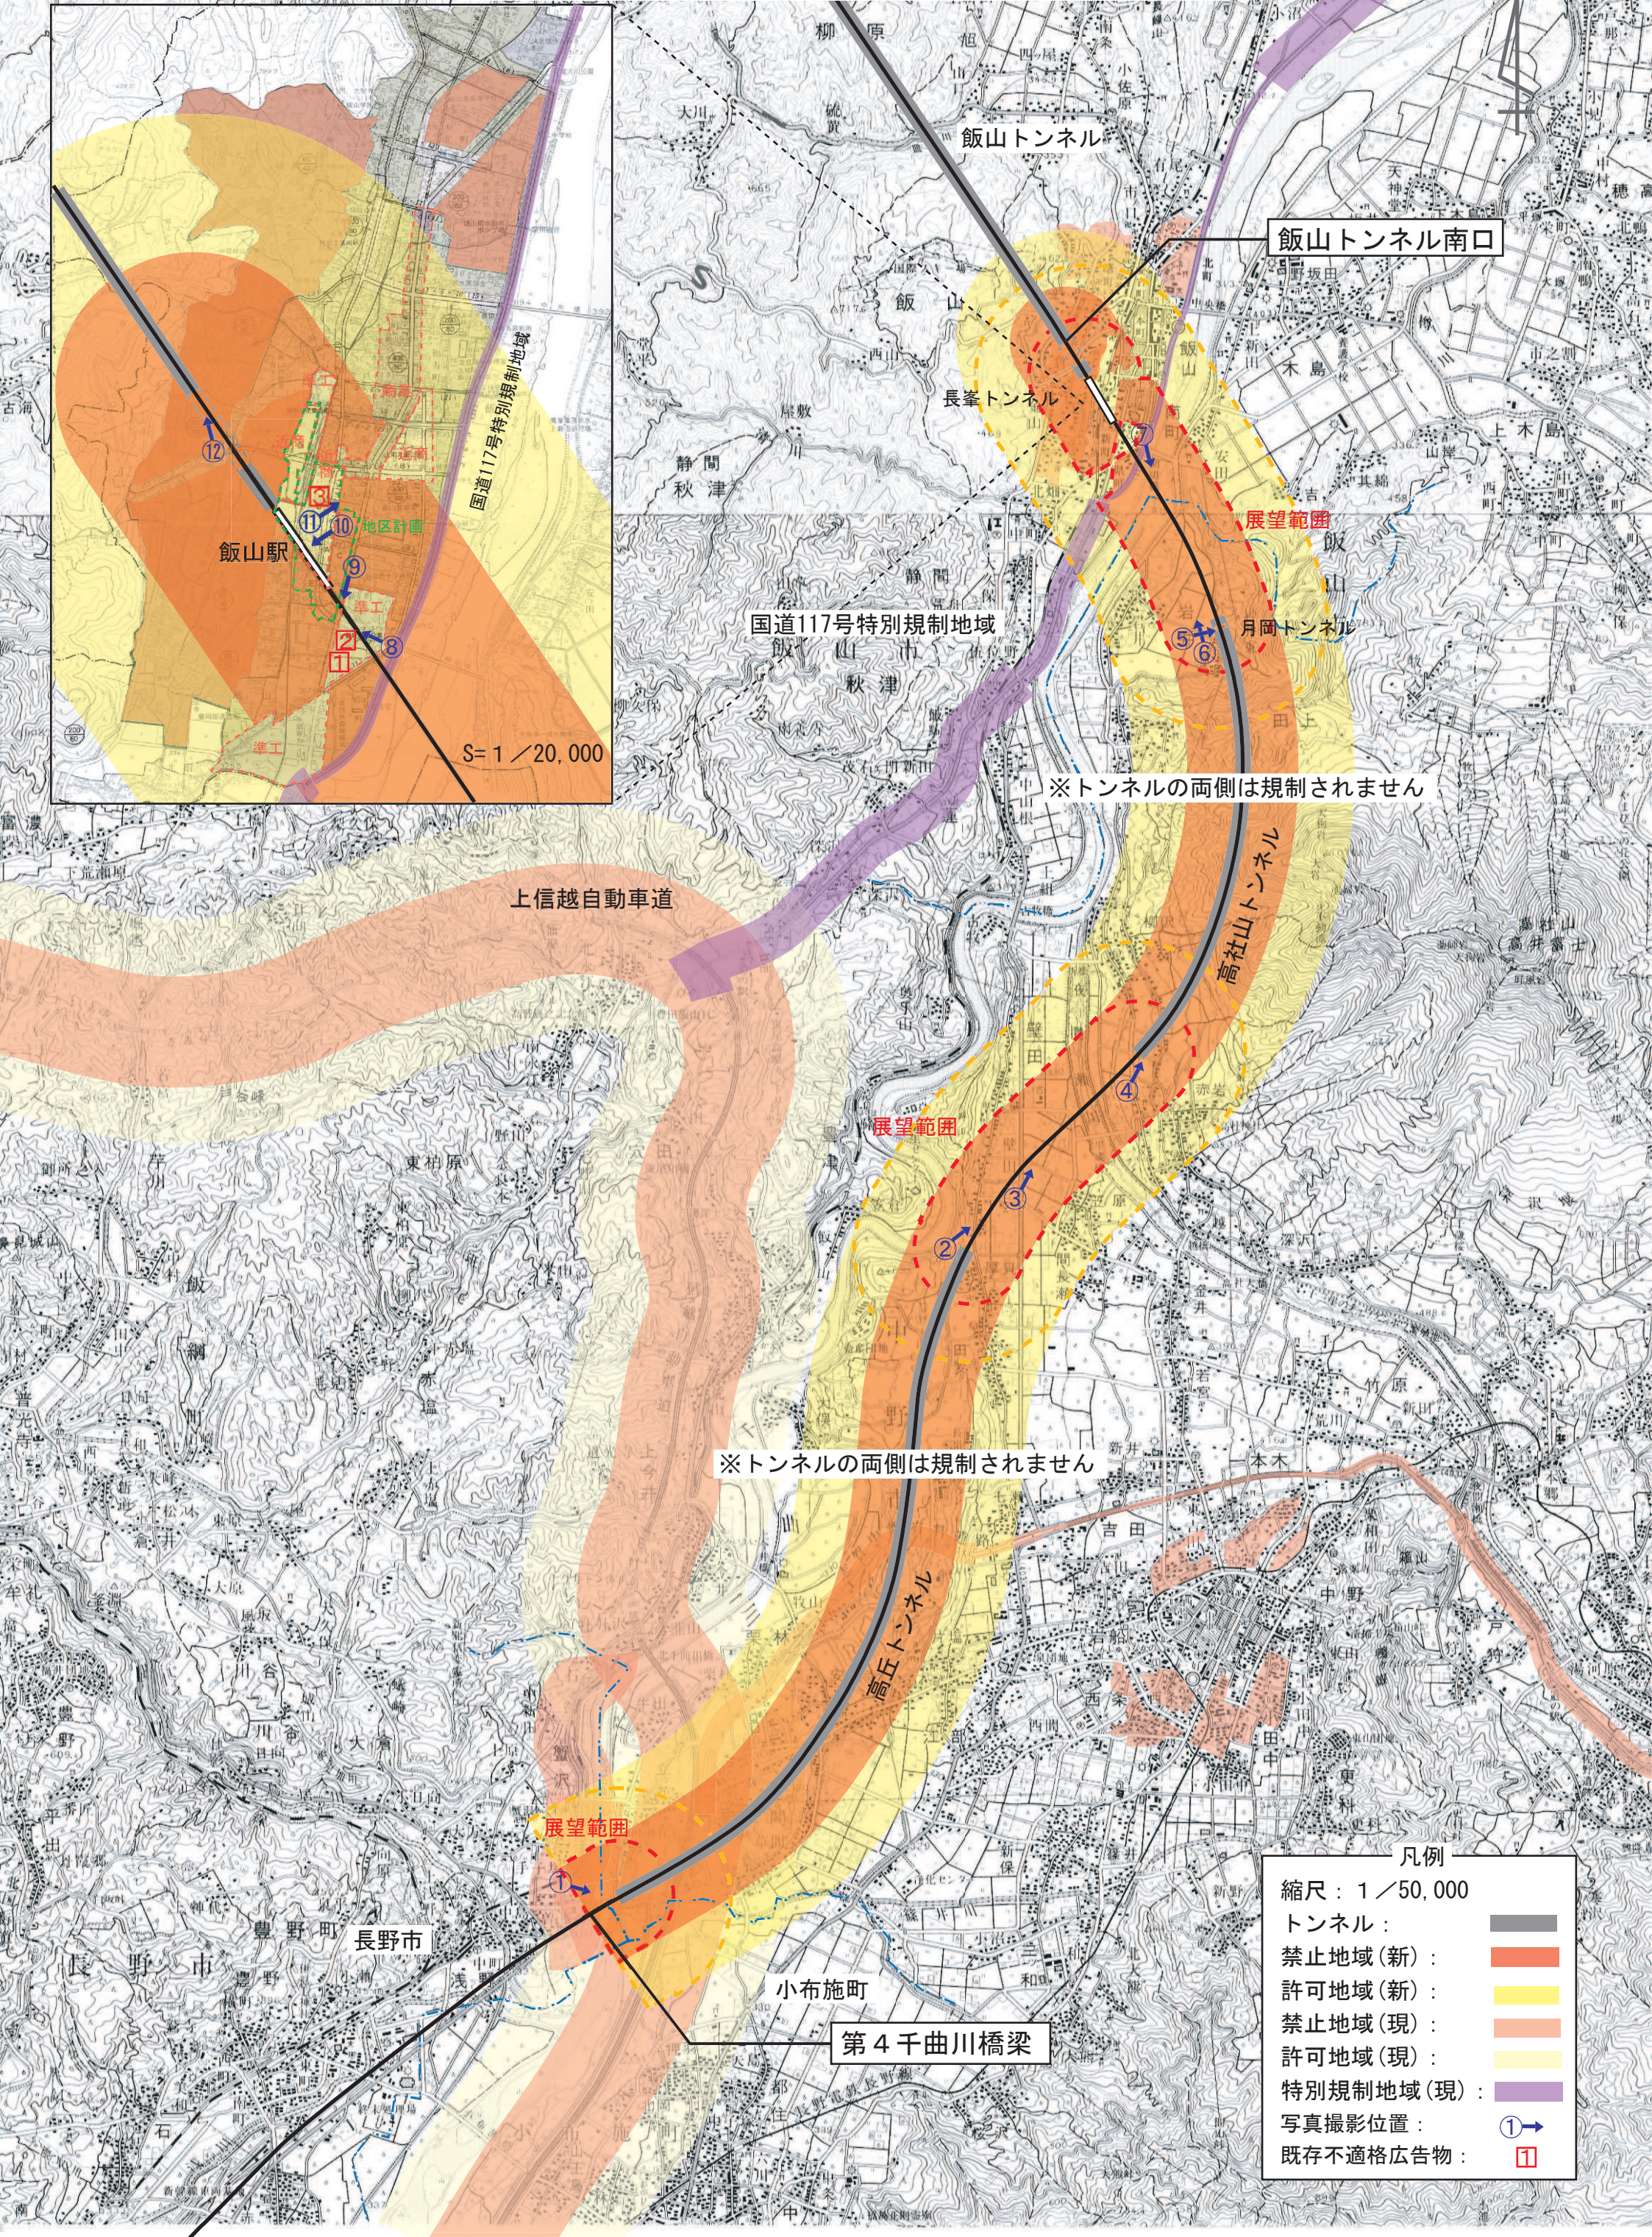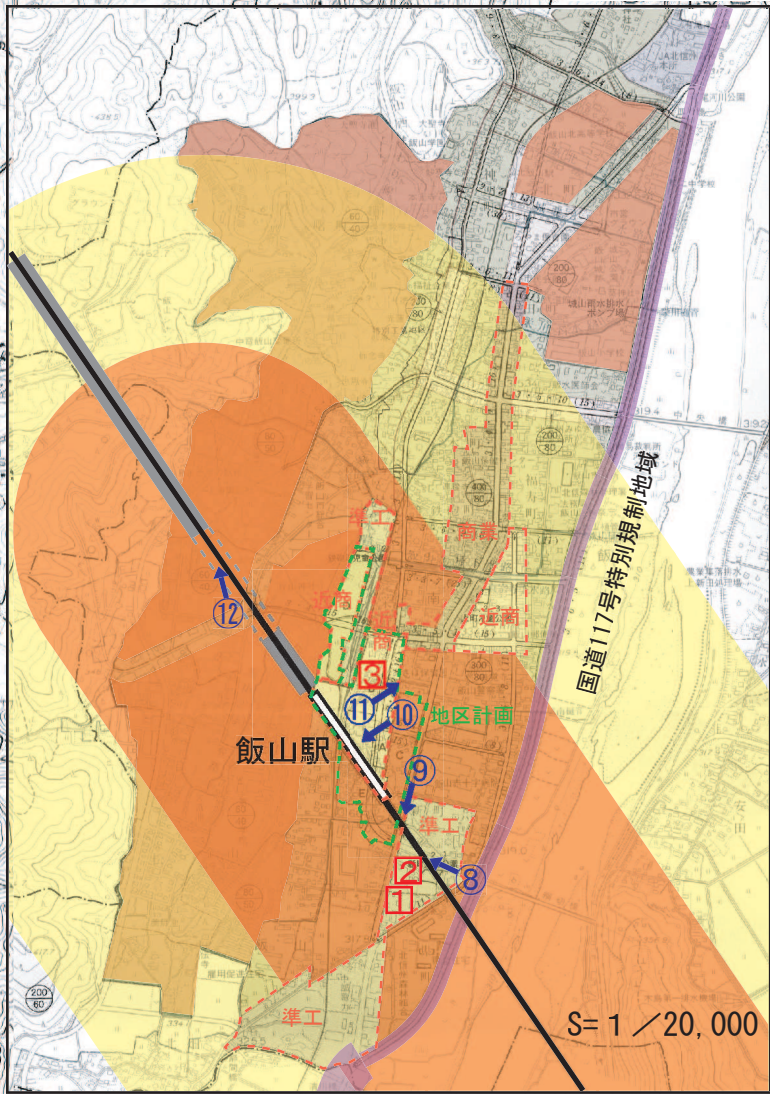

凡例

縮尺：1/50,000	
トンネル：	■
禁止地域(新)：	■
許可地域(新)：	■
禁止地域(現)：	■
許可地域(現)：	■
特別規制地域(現)：	■
写真撮影位置：	①➡
既存不適格広告物：	□