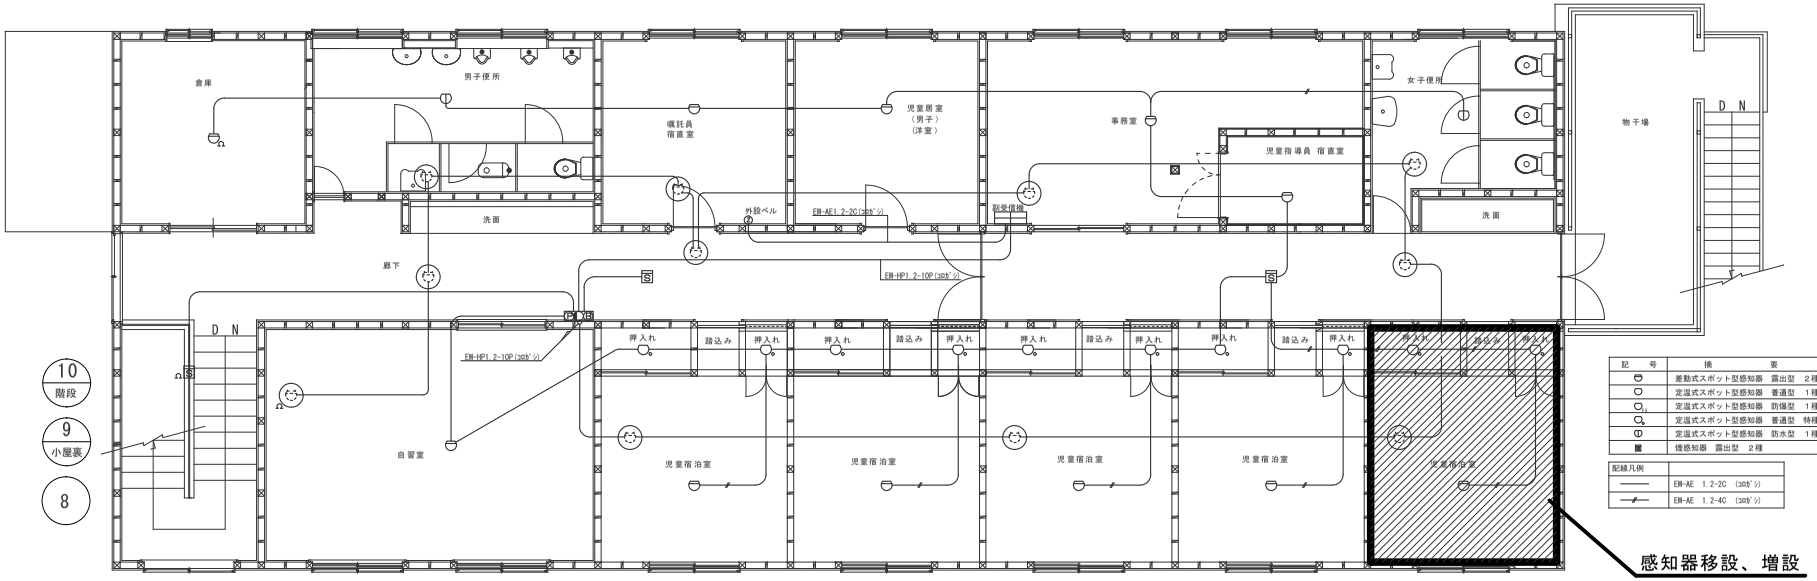

記号	摘要
	差動式スポット型感知器 露出型 2種
	定温式スポット型感知器 普通型 1種
	定温式スポット型感知器 防爆型 1種
	定温式スポット型感知器 普通型 特種
	定温式スポット型感知器 防水型 1種
	煙感知器 露出型 2種

配線凡例	
———	EM-AE 1.2-2C （3ﾎﾞﾝﾄﾞ）
——/——/——	EM-AE 1.2-4C （3ﾎﾞﾝﾄﾞ）

2階平面図（拡声設備）

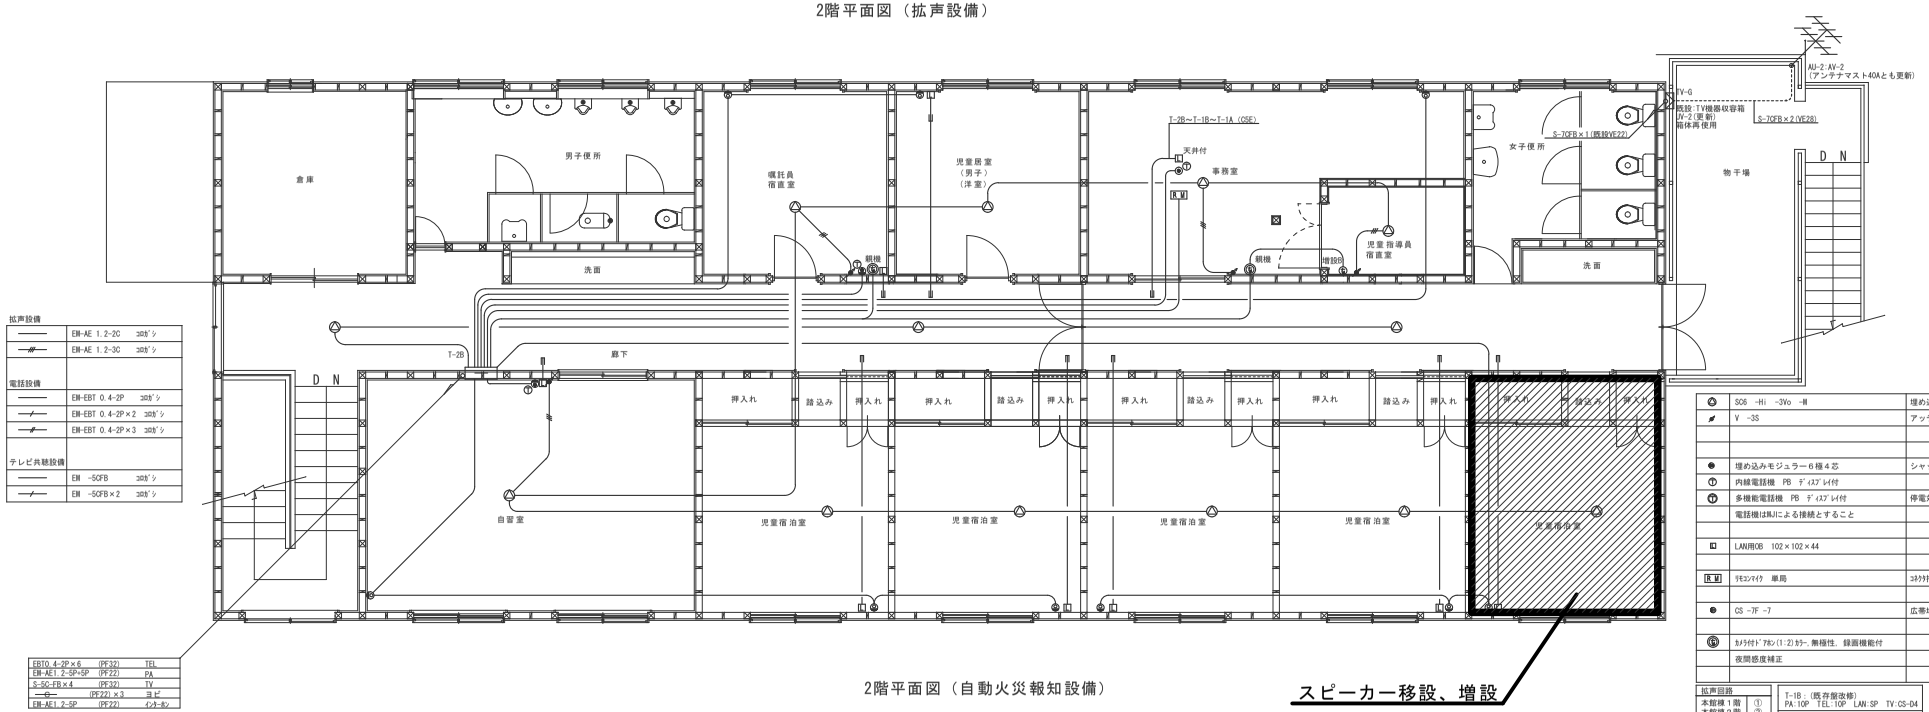

拡声設備	
———	EM-AE 1.2-2C 3ﾎﾞﾝﾄﾞ
——/——/——	EM-AE 1.2-3C 3ﾎﾞﾝﾄﾞ
電話設備	
———	EM-EBT 0.4-2P 3ﾎﾞﾝﾄﾞ
——/——/——	EM-EBT 0.4-2P×2 3ﾎﾞﾝﾄﾞ
——/——/——	EM-EBT 0.4-2P×3 3ﾎﾞﾝﾄﾞ
テレビ共聴設備	
———	EM -5CFB 3ﾎﾞﾝﾄﾞ
——/——/——	EM -5CFB×2 3ﾎﾞﾝﾄﾞ

EBT0.4-2P×6	(PF32)	TEL
EM-AE1.2-5P~5P	(PF22)	PA
S-5C-FB×4	(PF32)	TV
—G—	(PF22)×3	ヨビ
EM-AE1.2-5P	(PF22)	インターホン

SOS -Hi -3Vo -M		埋め込み型スピーカ3W
V -3S		アッテネータ3W
埋め込みモジュラー6極4芯		シャッター付
内線電話機 PB ディスプレイ付		
多機能電話機 PB ディスプレイ付		停電対応付
電話機は局による接続とすること		
LAN用OB 102×102×44		
リモコンマイク 単局		ユネクサ接続
CS -7F -7		広帯域形（～2600MHz）
カメラ付ドアホン（1:2）カラー、無極性、録画機能付		
夜間感度補正		

拡声回路	
本館棟1階	①
本館棟2階	②
寄宿棟1階	③
寄宿棟2階	④

T-1B：（既存盤改修）
PA:10P TEL:10P LAN:SP TV:CS-D4

T-2B：露出盤
PA:SP TEL:10P LAN:SP TV:

2階平面図（自動火災報知設備）