



長野県立武道館自動販売機 設置位置図  
(1階 貸付位置①~③)

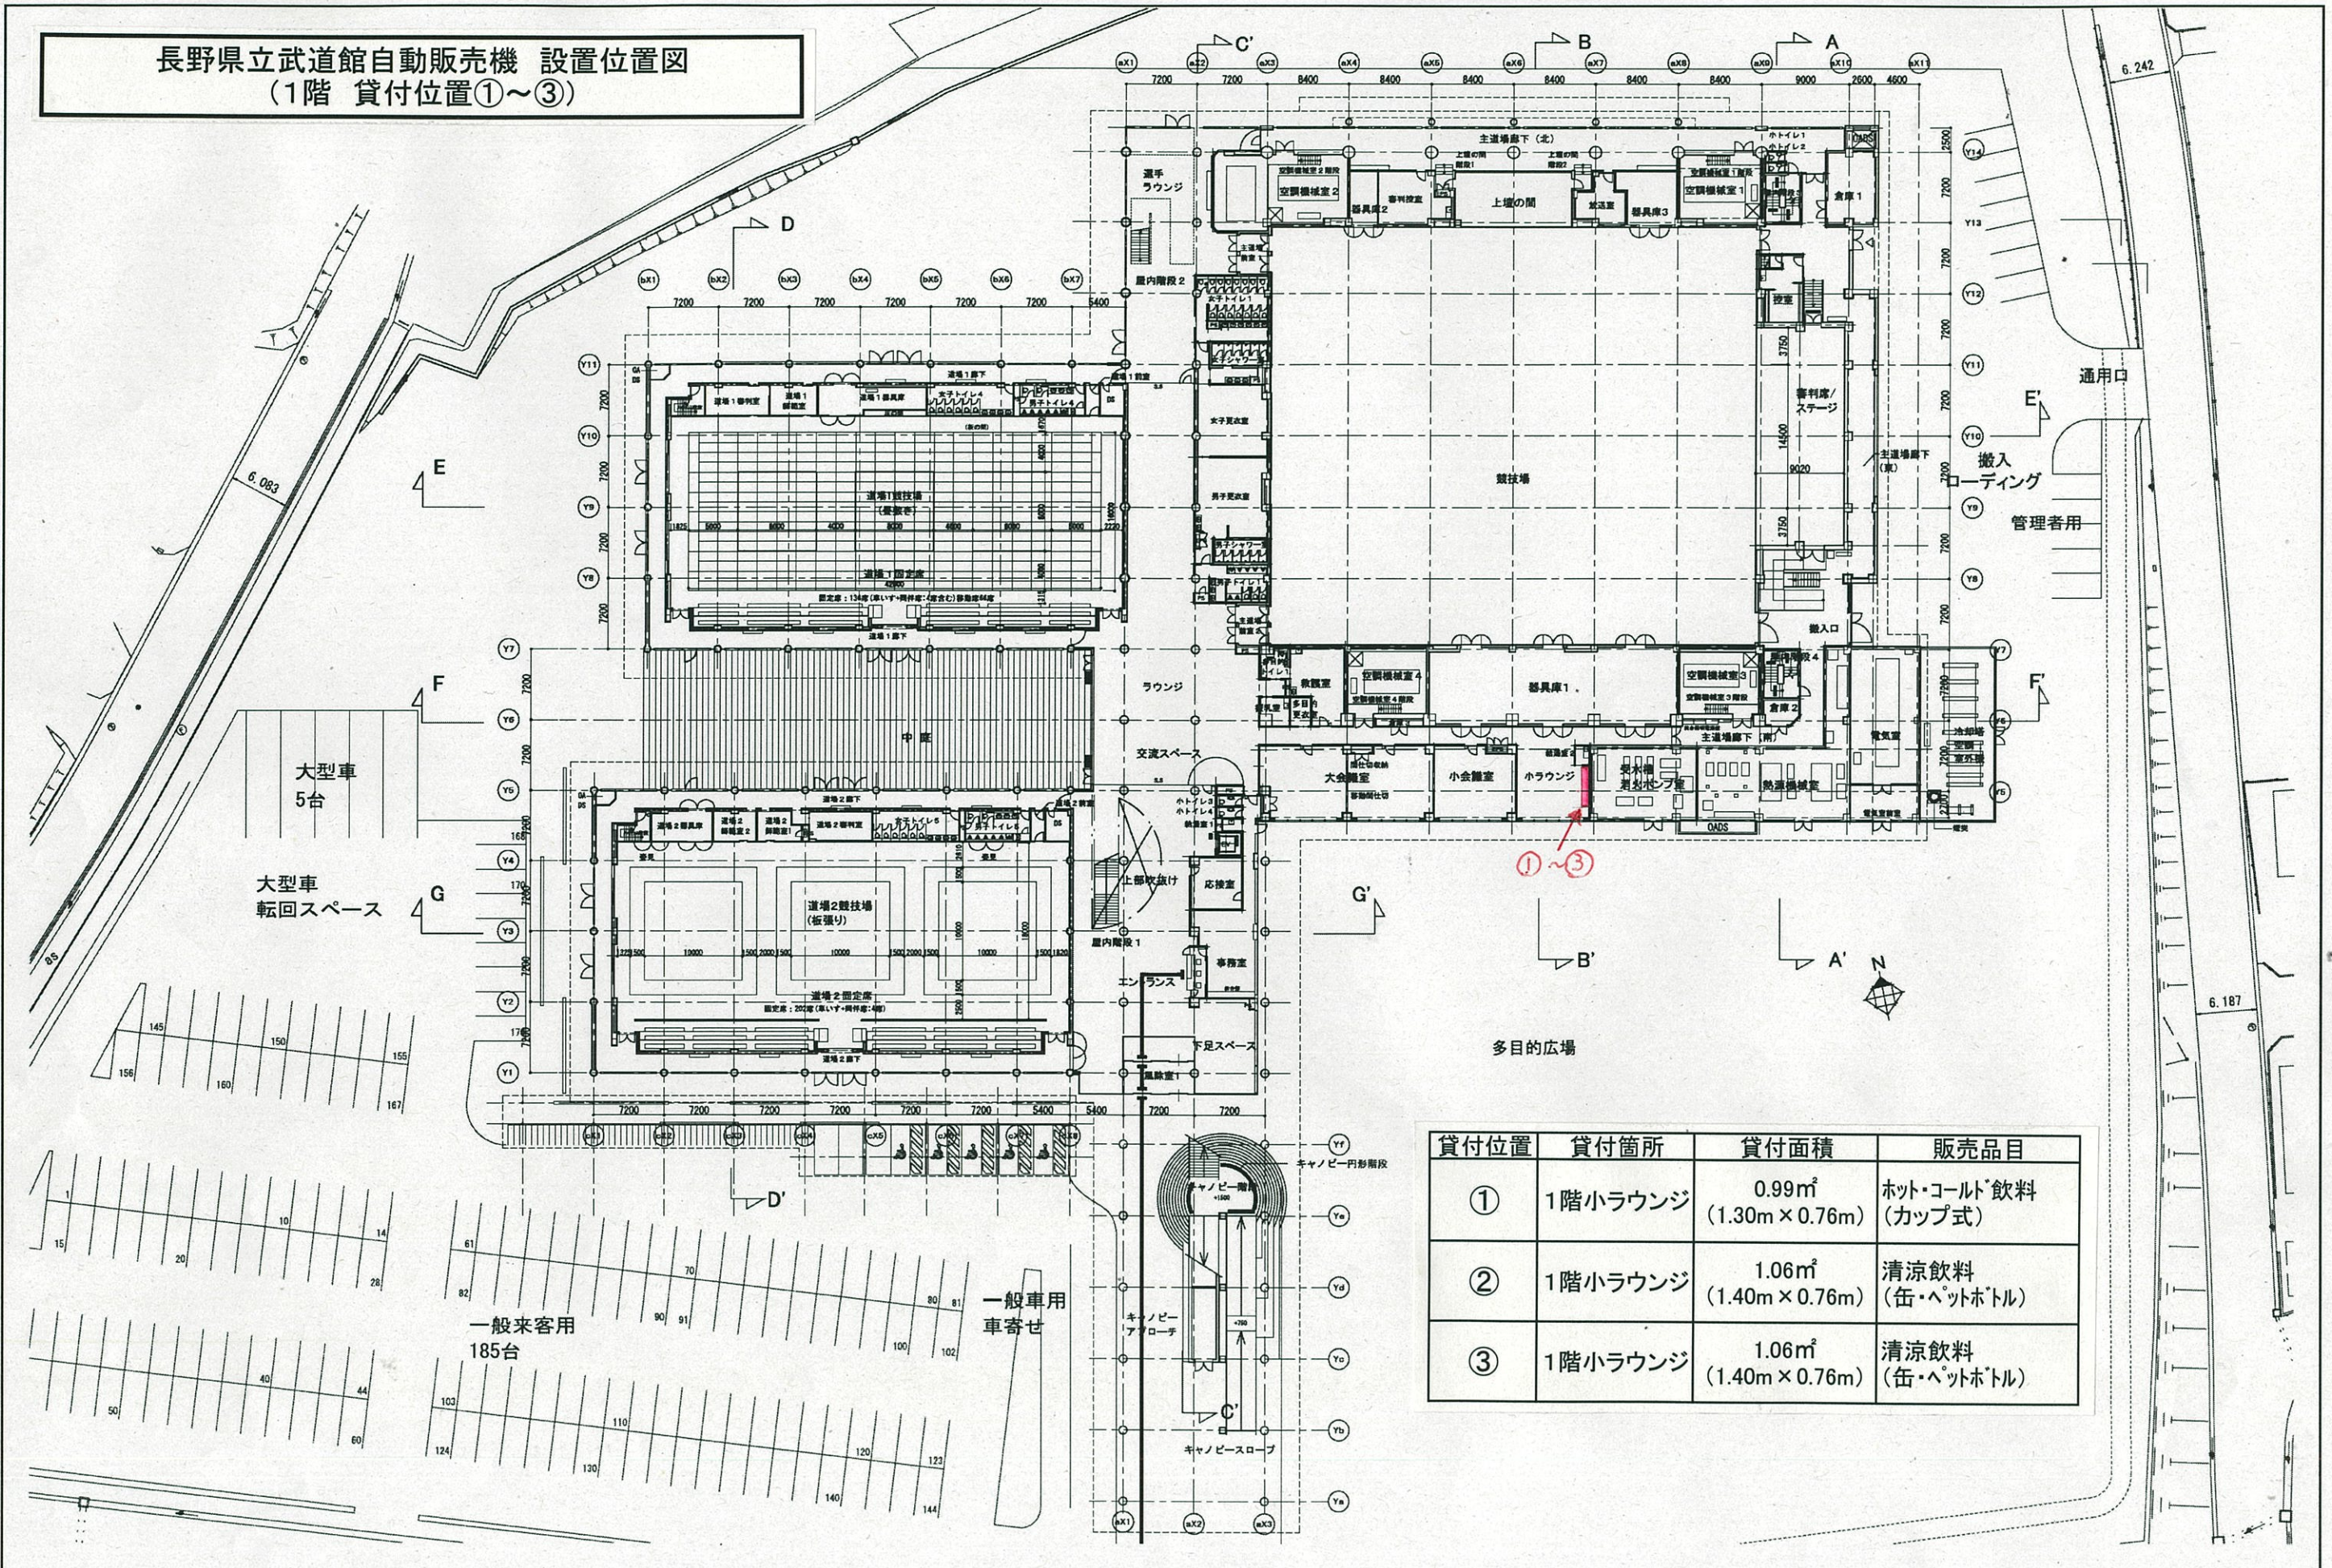


貸付位置	貸付箇所	貸付面積	販売品目
①	1階小ラウンジ	0.99㎡ (1.30m × 0.76m)	ホット・コールド飲料 (カップ式)
②	1階小ラウンジ	1.06㎡ (1.40m × 0.76m)	清涼飲料 (缶・ペットボトル)
③	1階小ラウンジ	1.06㎡ (1.40m × 0.76m)	清涼飲料 (缶・ペットボトル)

長野県立武道館自動販売機 設置位置図(詳細)  
(1階 貸付位置①~③)

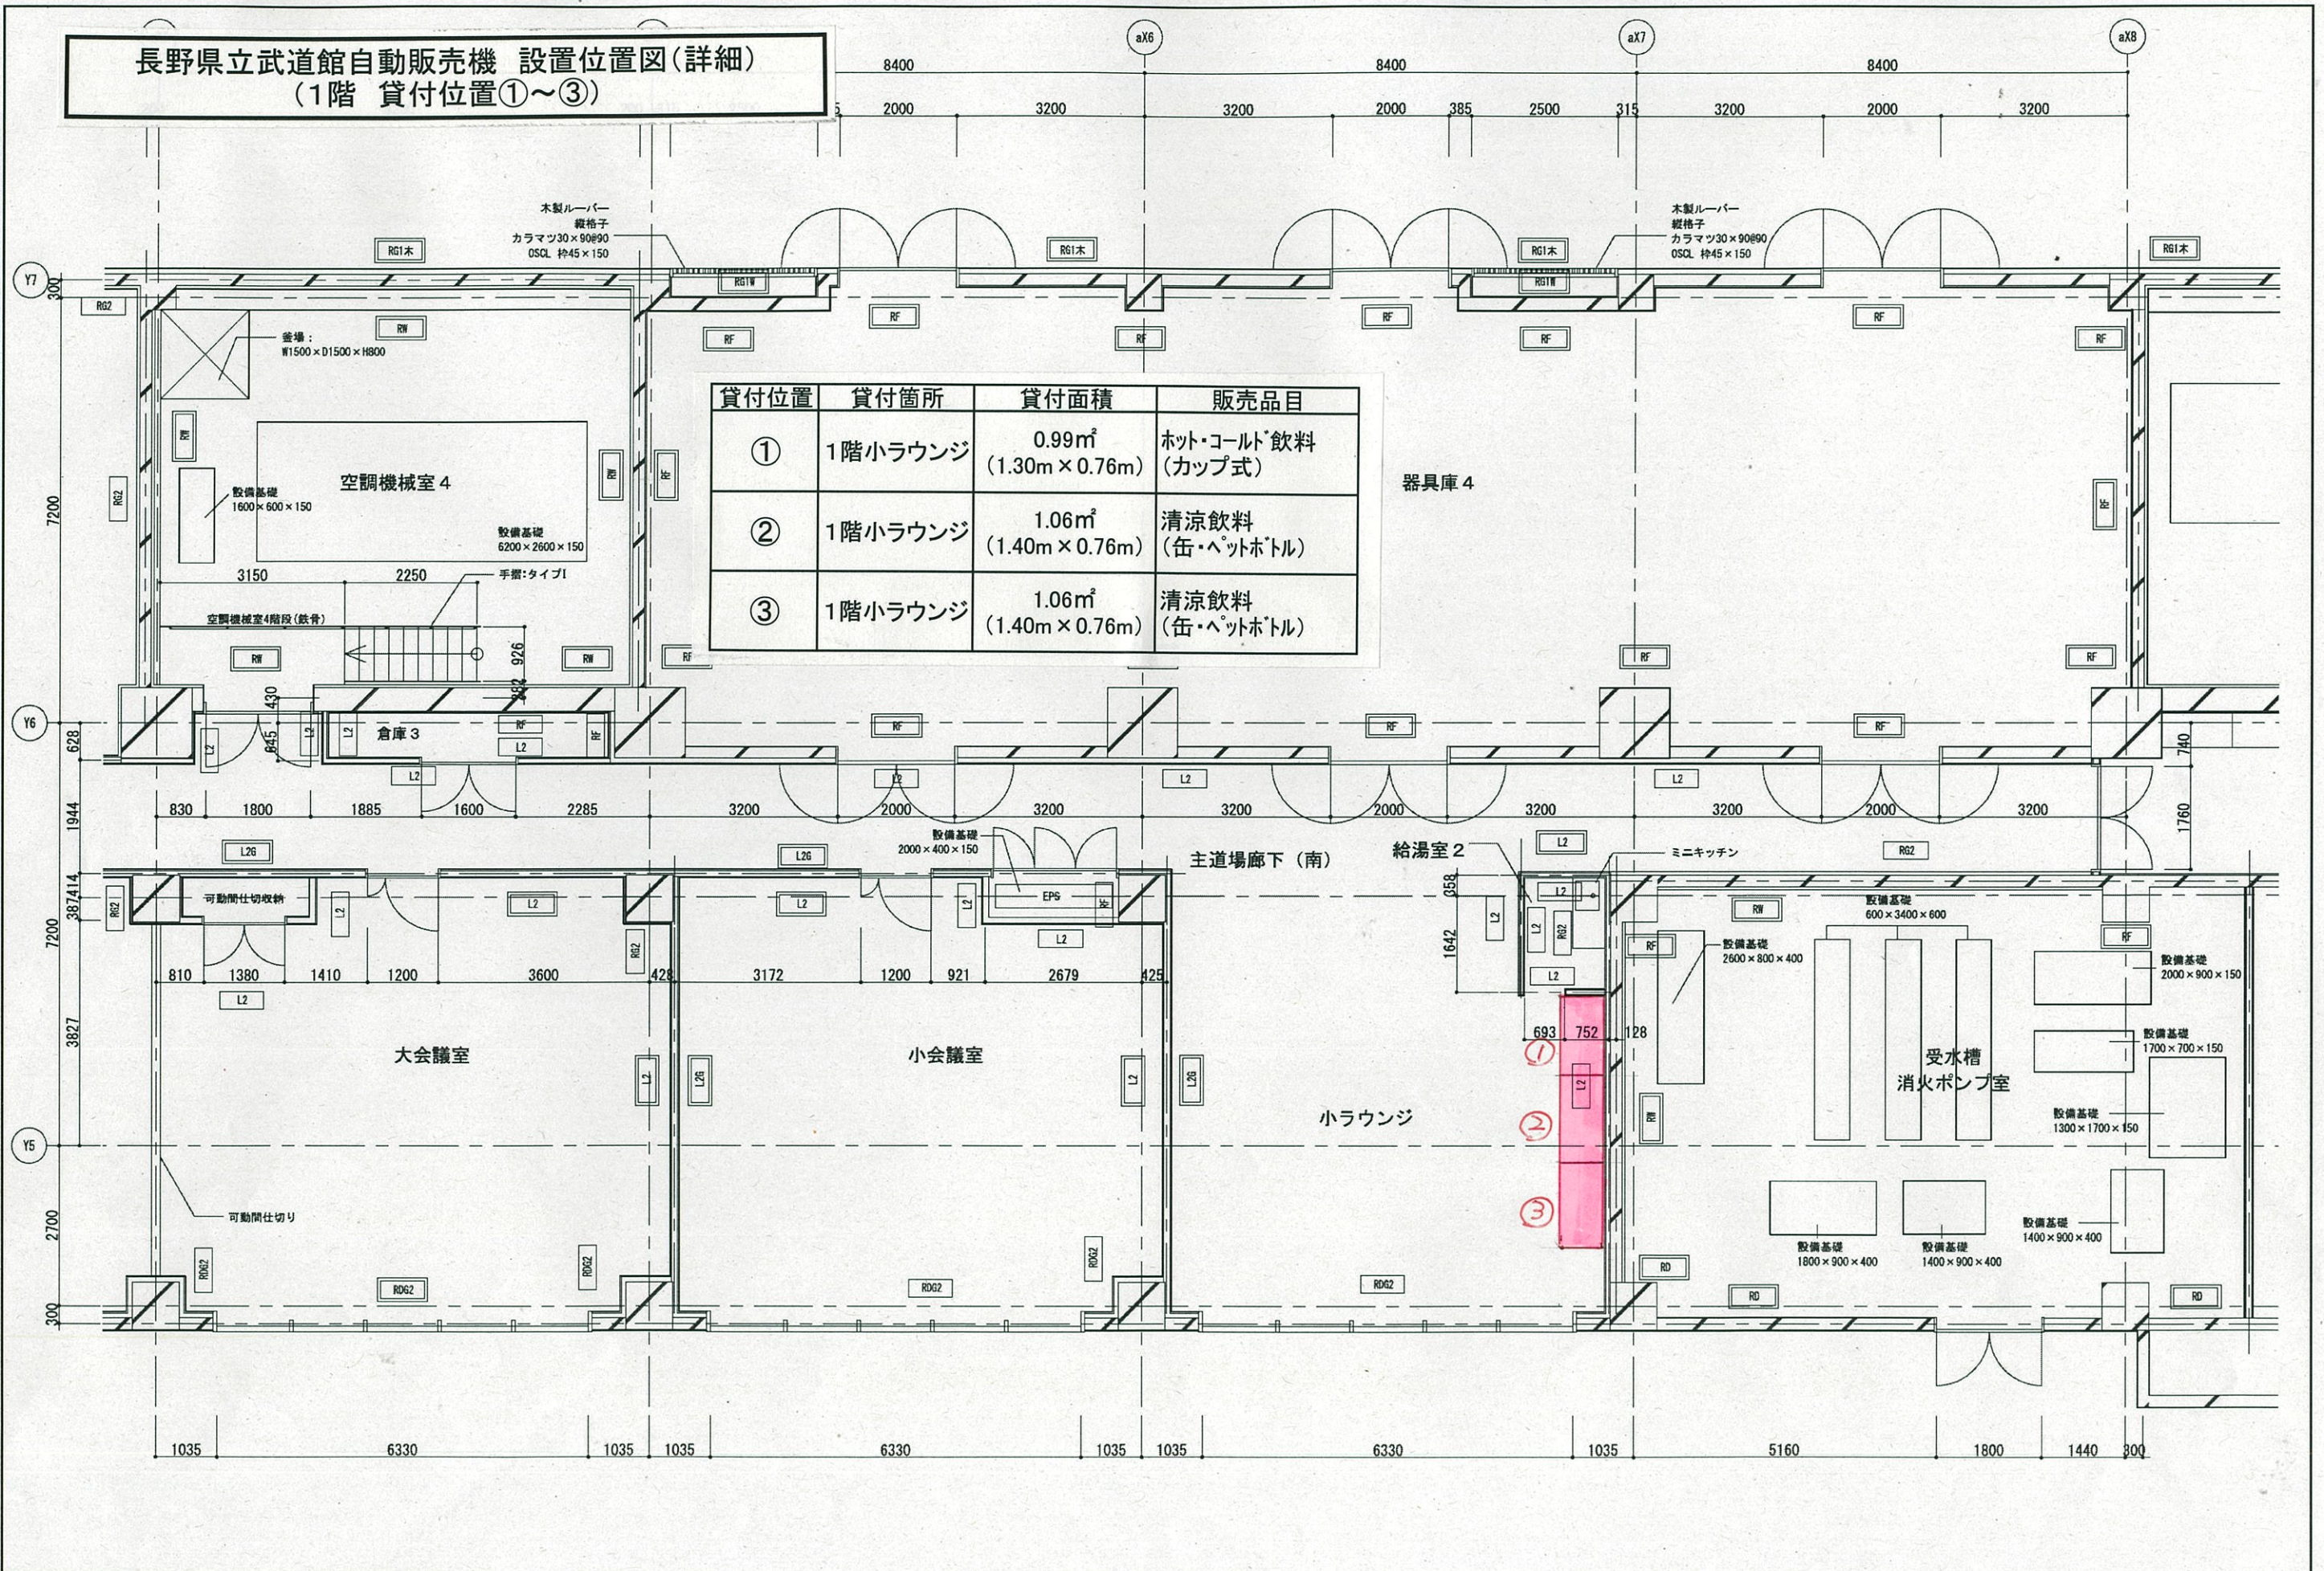


貸付位置	貸付箇所	貸付面積	販売品目
①	1階小ラウンジ	0.99㎡ (1.30m × 0.76m)	ホット・コールド飲料 (カップ式)
②	1階小ラウンジ	1.06㎡ (1.40m × 0.76m)	清涼飲料 (缶・ペットボトル)
③	1階小ラウンジ	1.06㎡ (1.40m × 0.76m)	清涼飲料 (缶・ペットボトル)

長野県立武道館自動販売機 設置位置図  
(2階 貸付位置④~⑤)

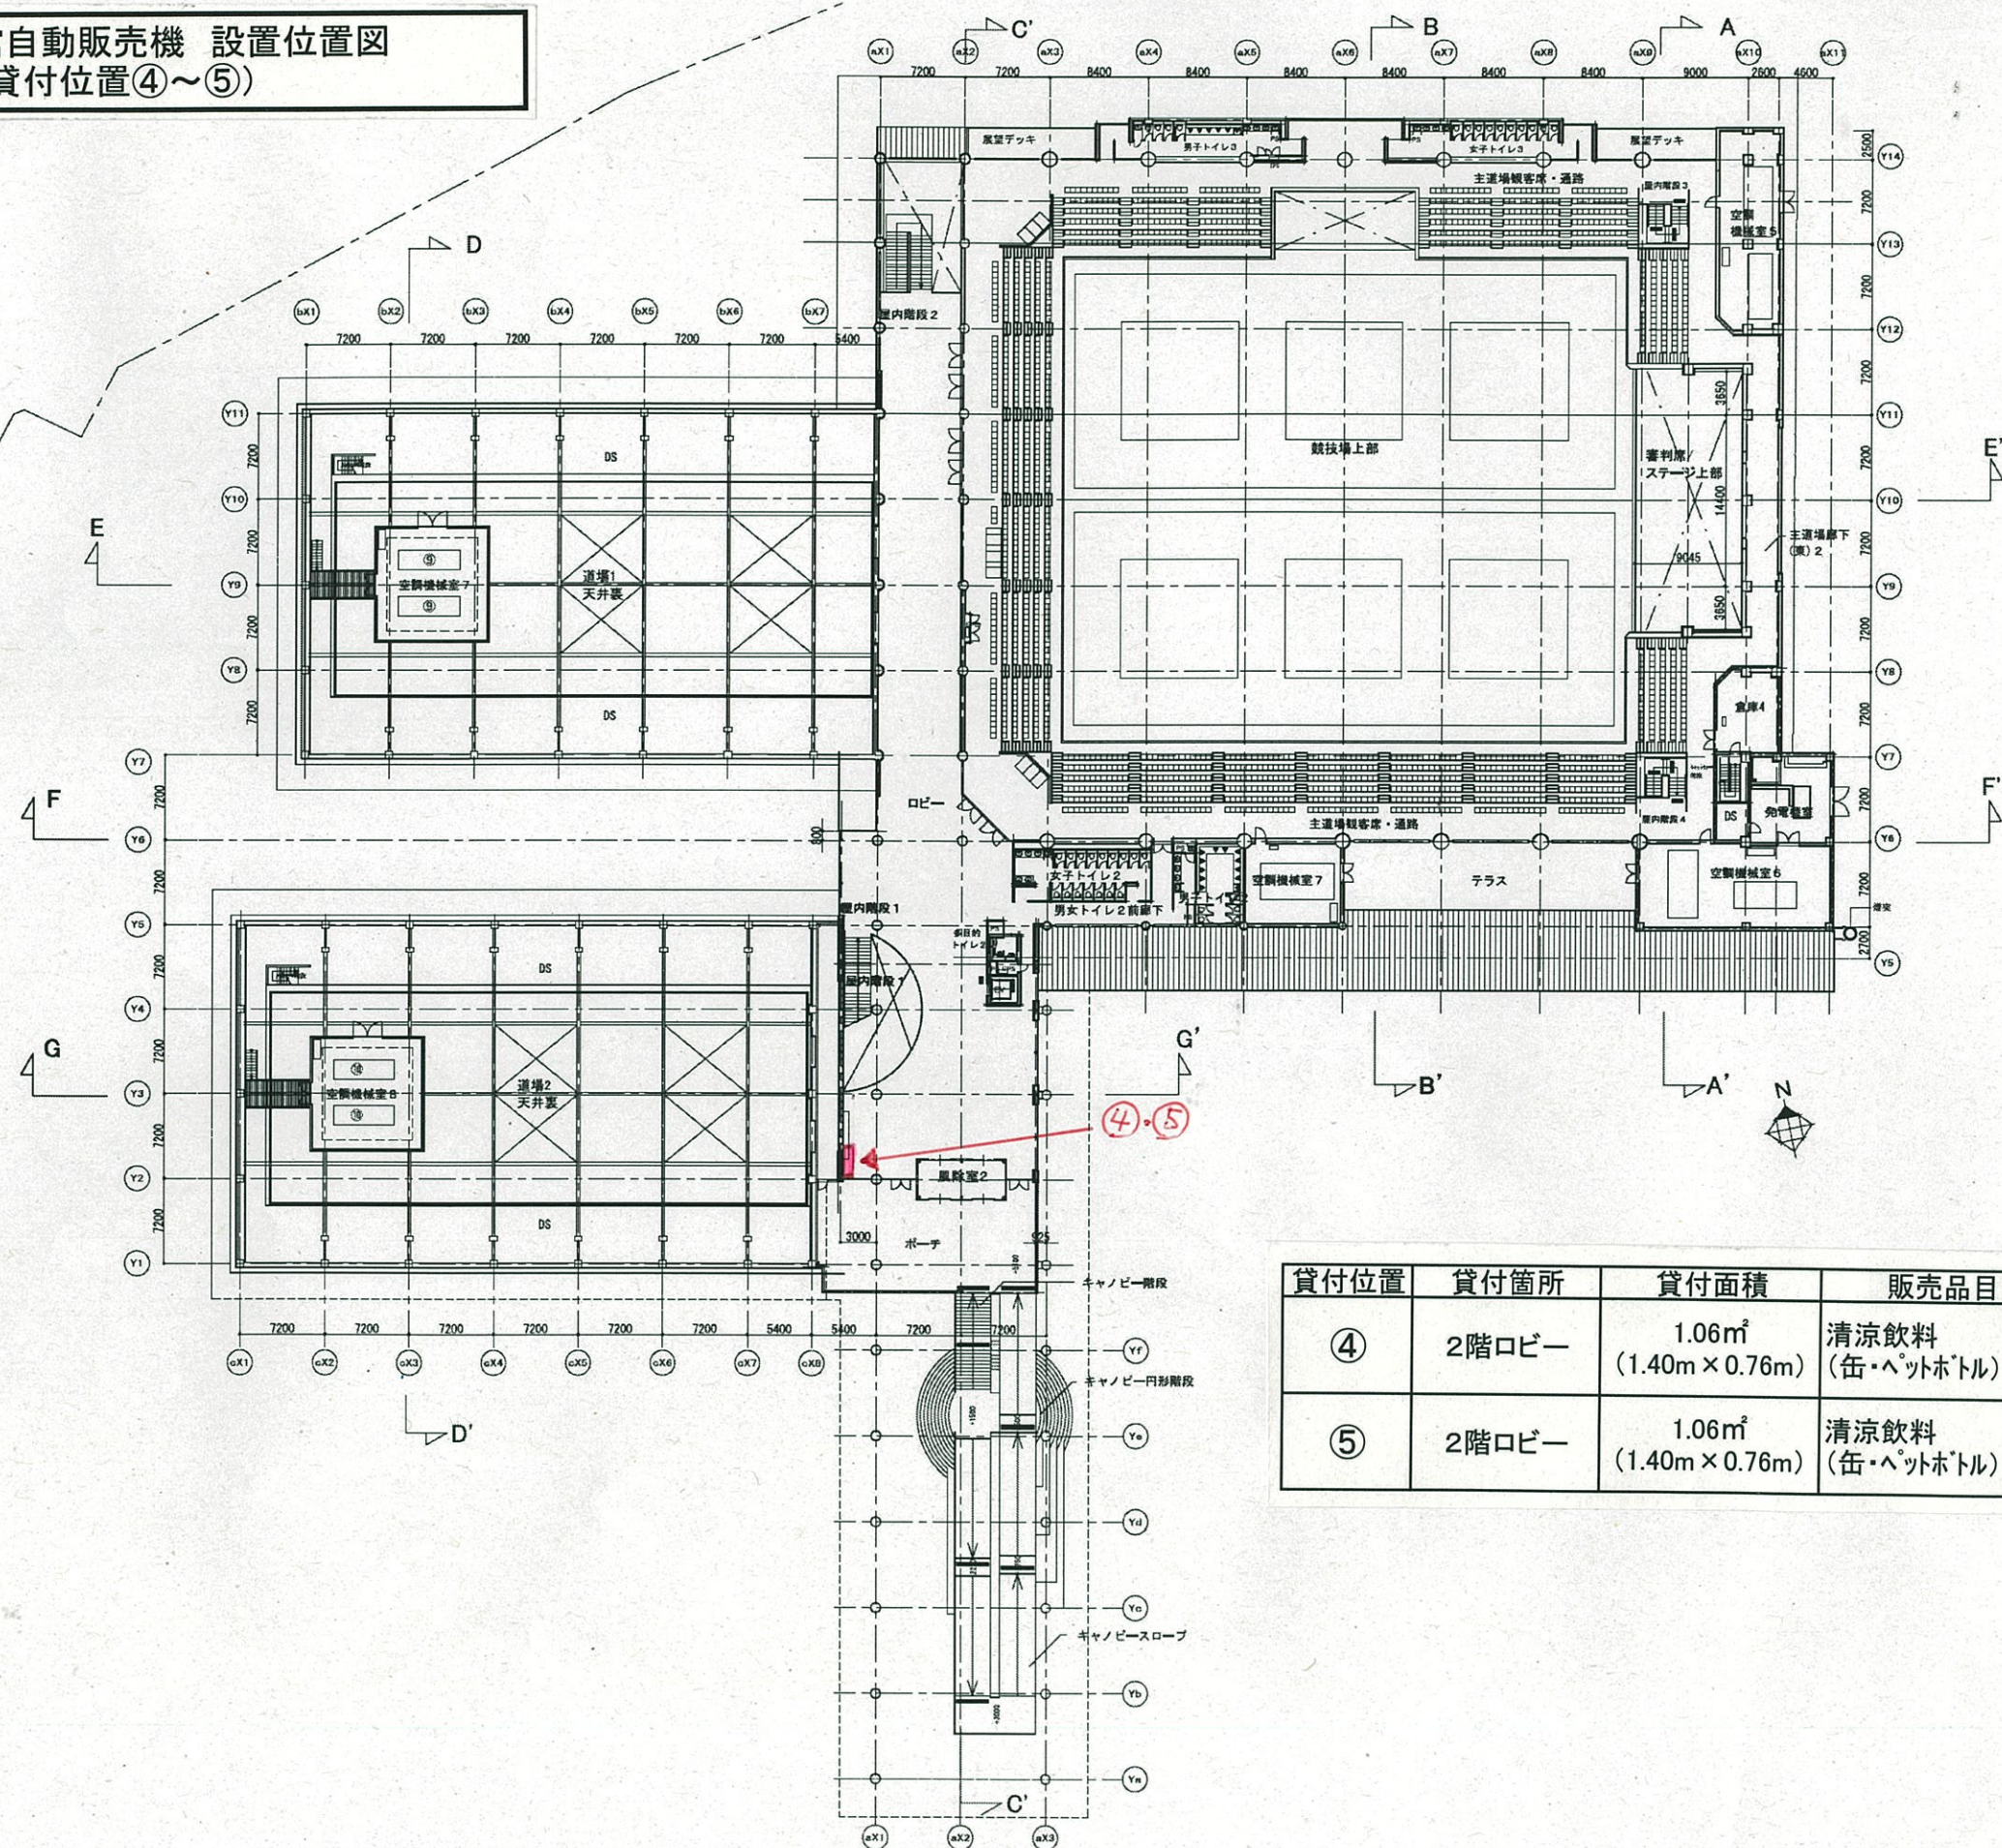

貸付位置	貸付箇所	貸付面積	販売品目
④	2階ロビー	1.06㎡ (1.40m × 0.76m)	清涼飲料 (缶・ペットボトル)
⑤	2階ロビー	1.06㎡ (1.40m × 0.76m)	清涼飲料 (缶・ペットボトル)

長野県立武道館自動販売機 設置位置図(詳細)  
(2階 貸付位置④~⑤)

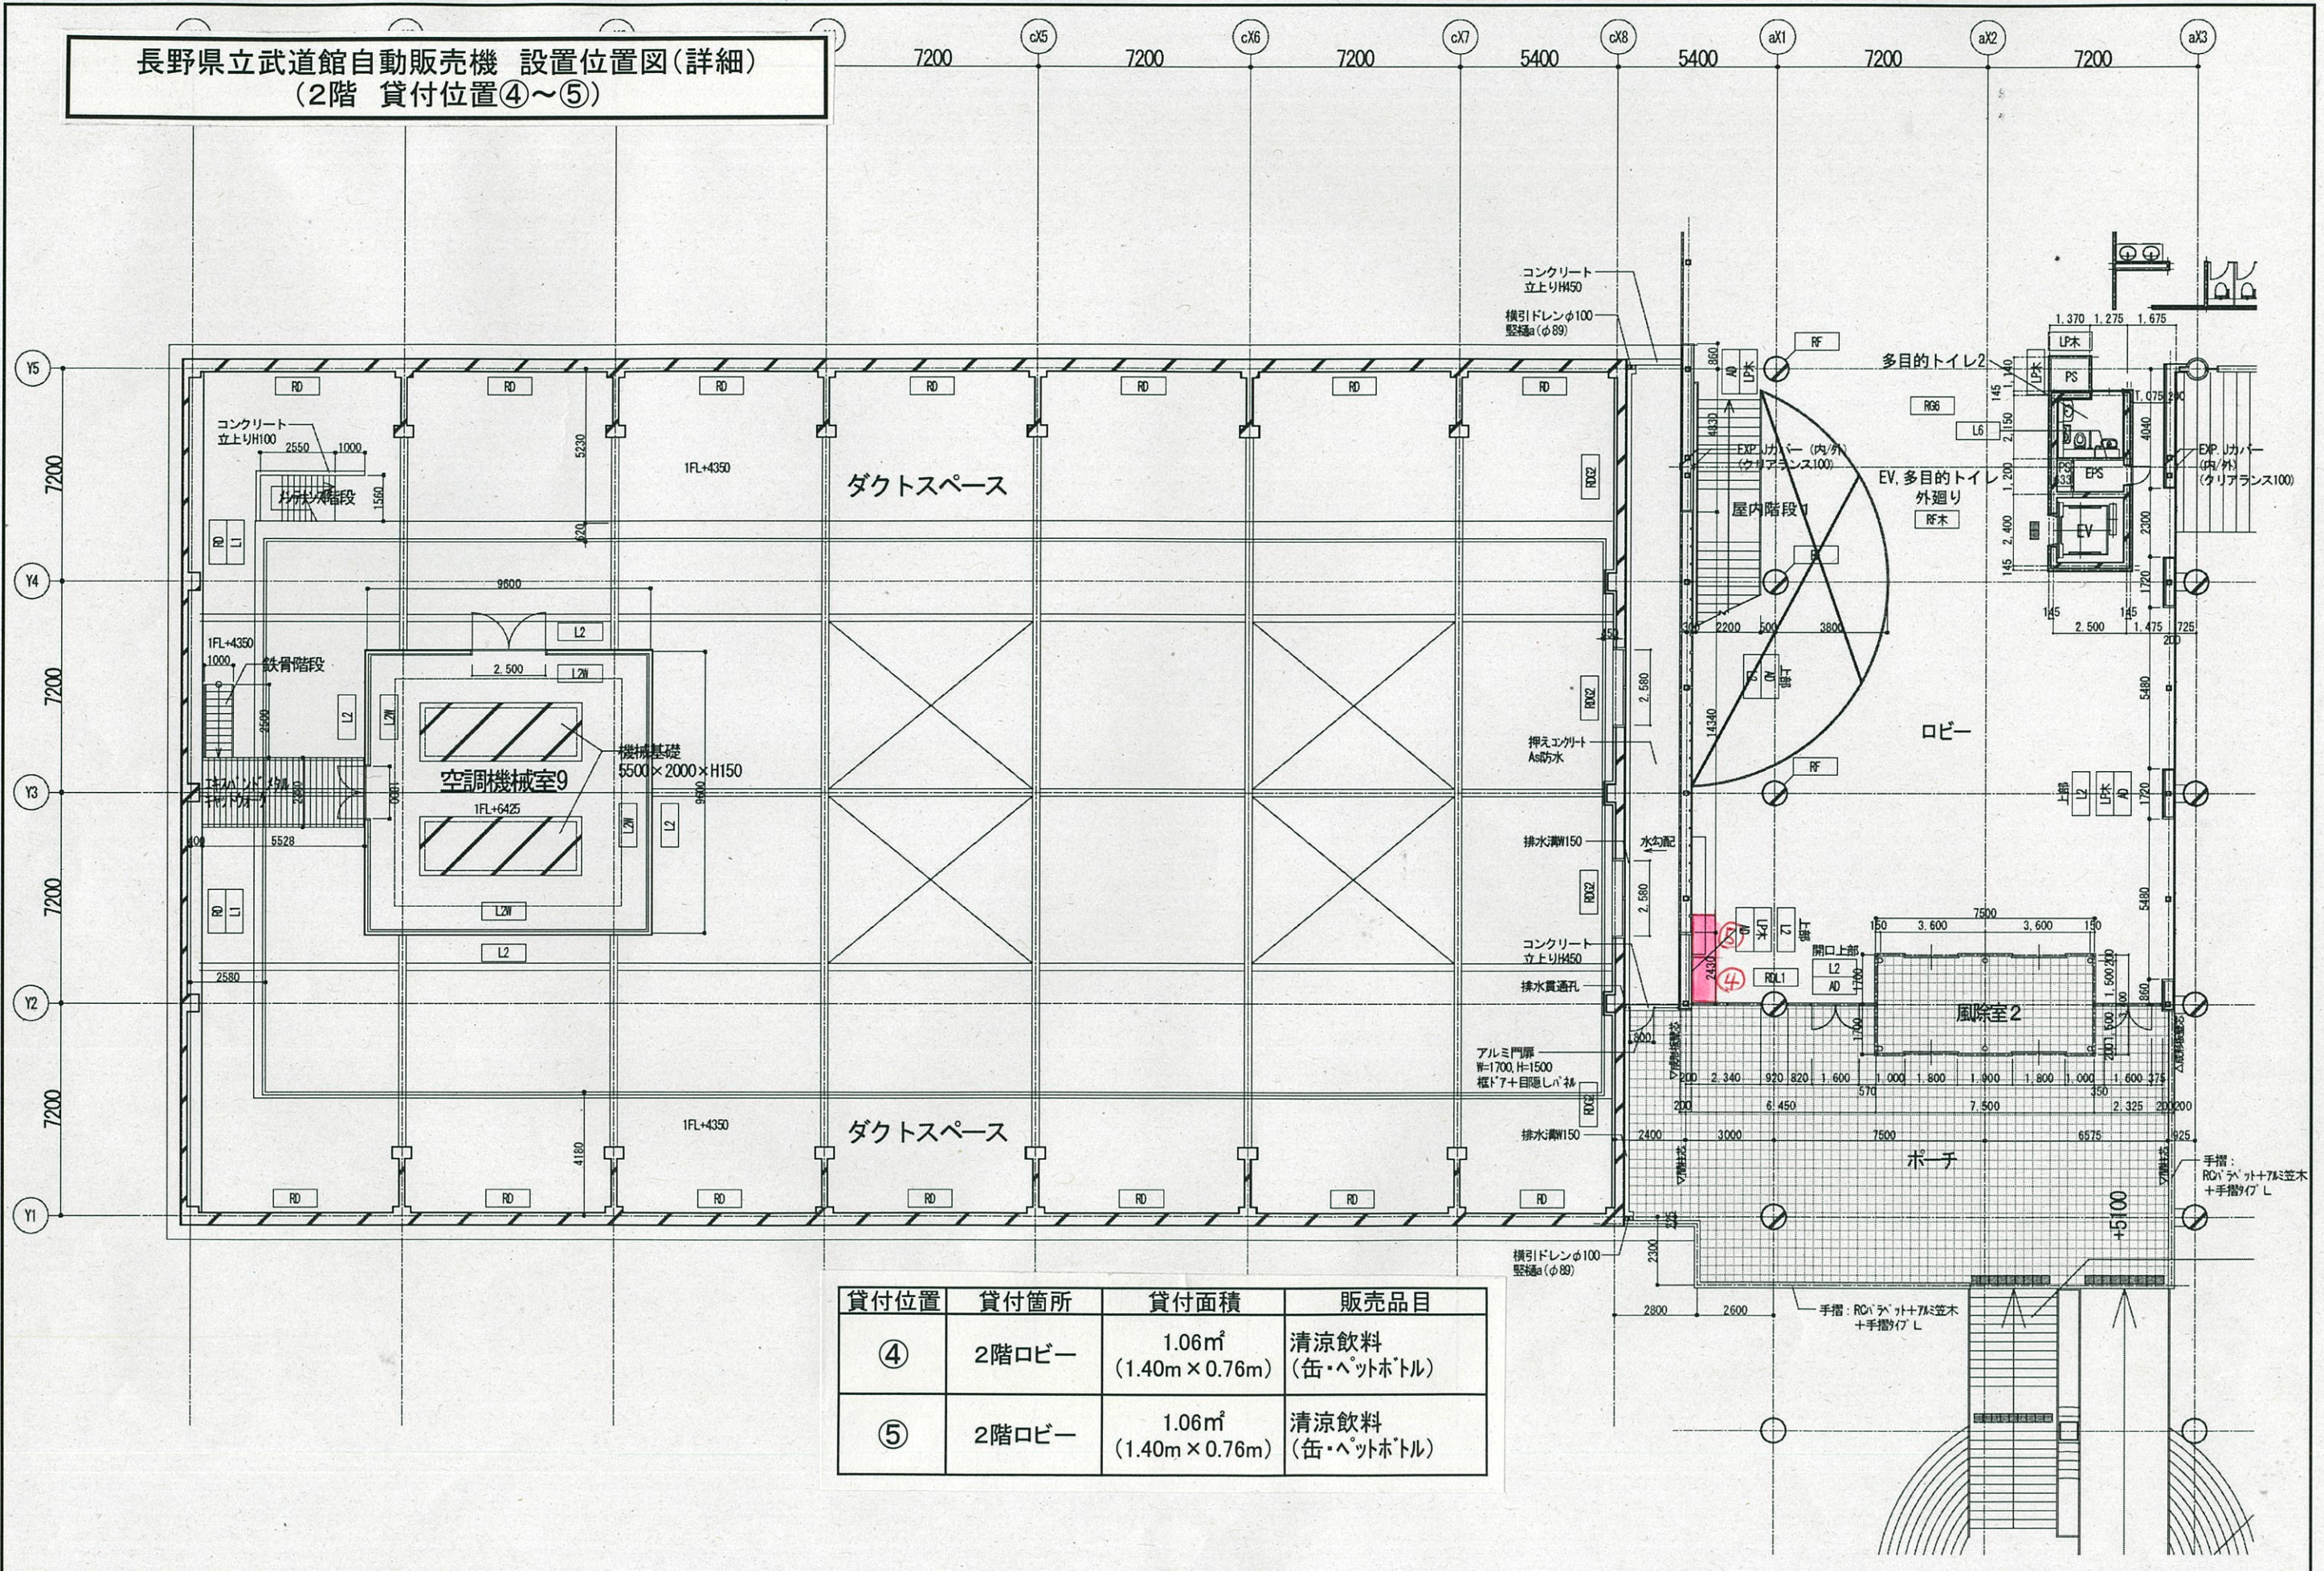

貸付位置	貸付箇所	貸付面積	販売品目
④	2階ロビー	1.06㎡ (1.40m × 0.76m)	清涼飲料 (缶・ペットボトル)
⑤	2階ロビー	1.06㎡ (1.40m × 0.76m)	清涼飲料 (缶・ペットボトル)