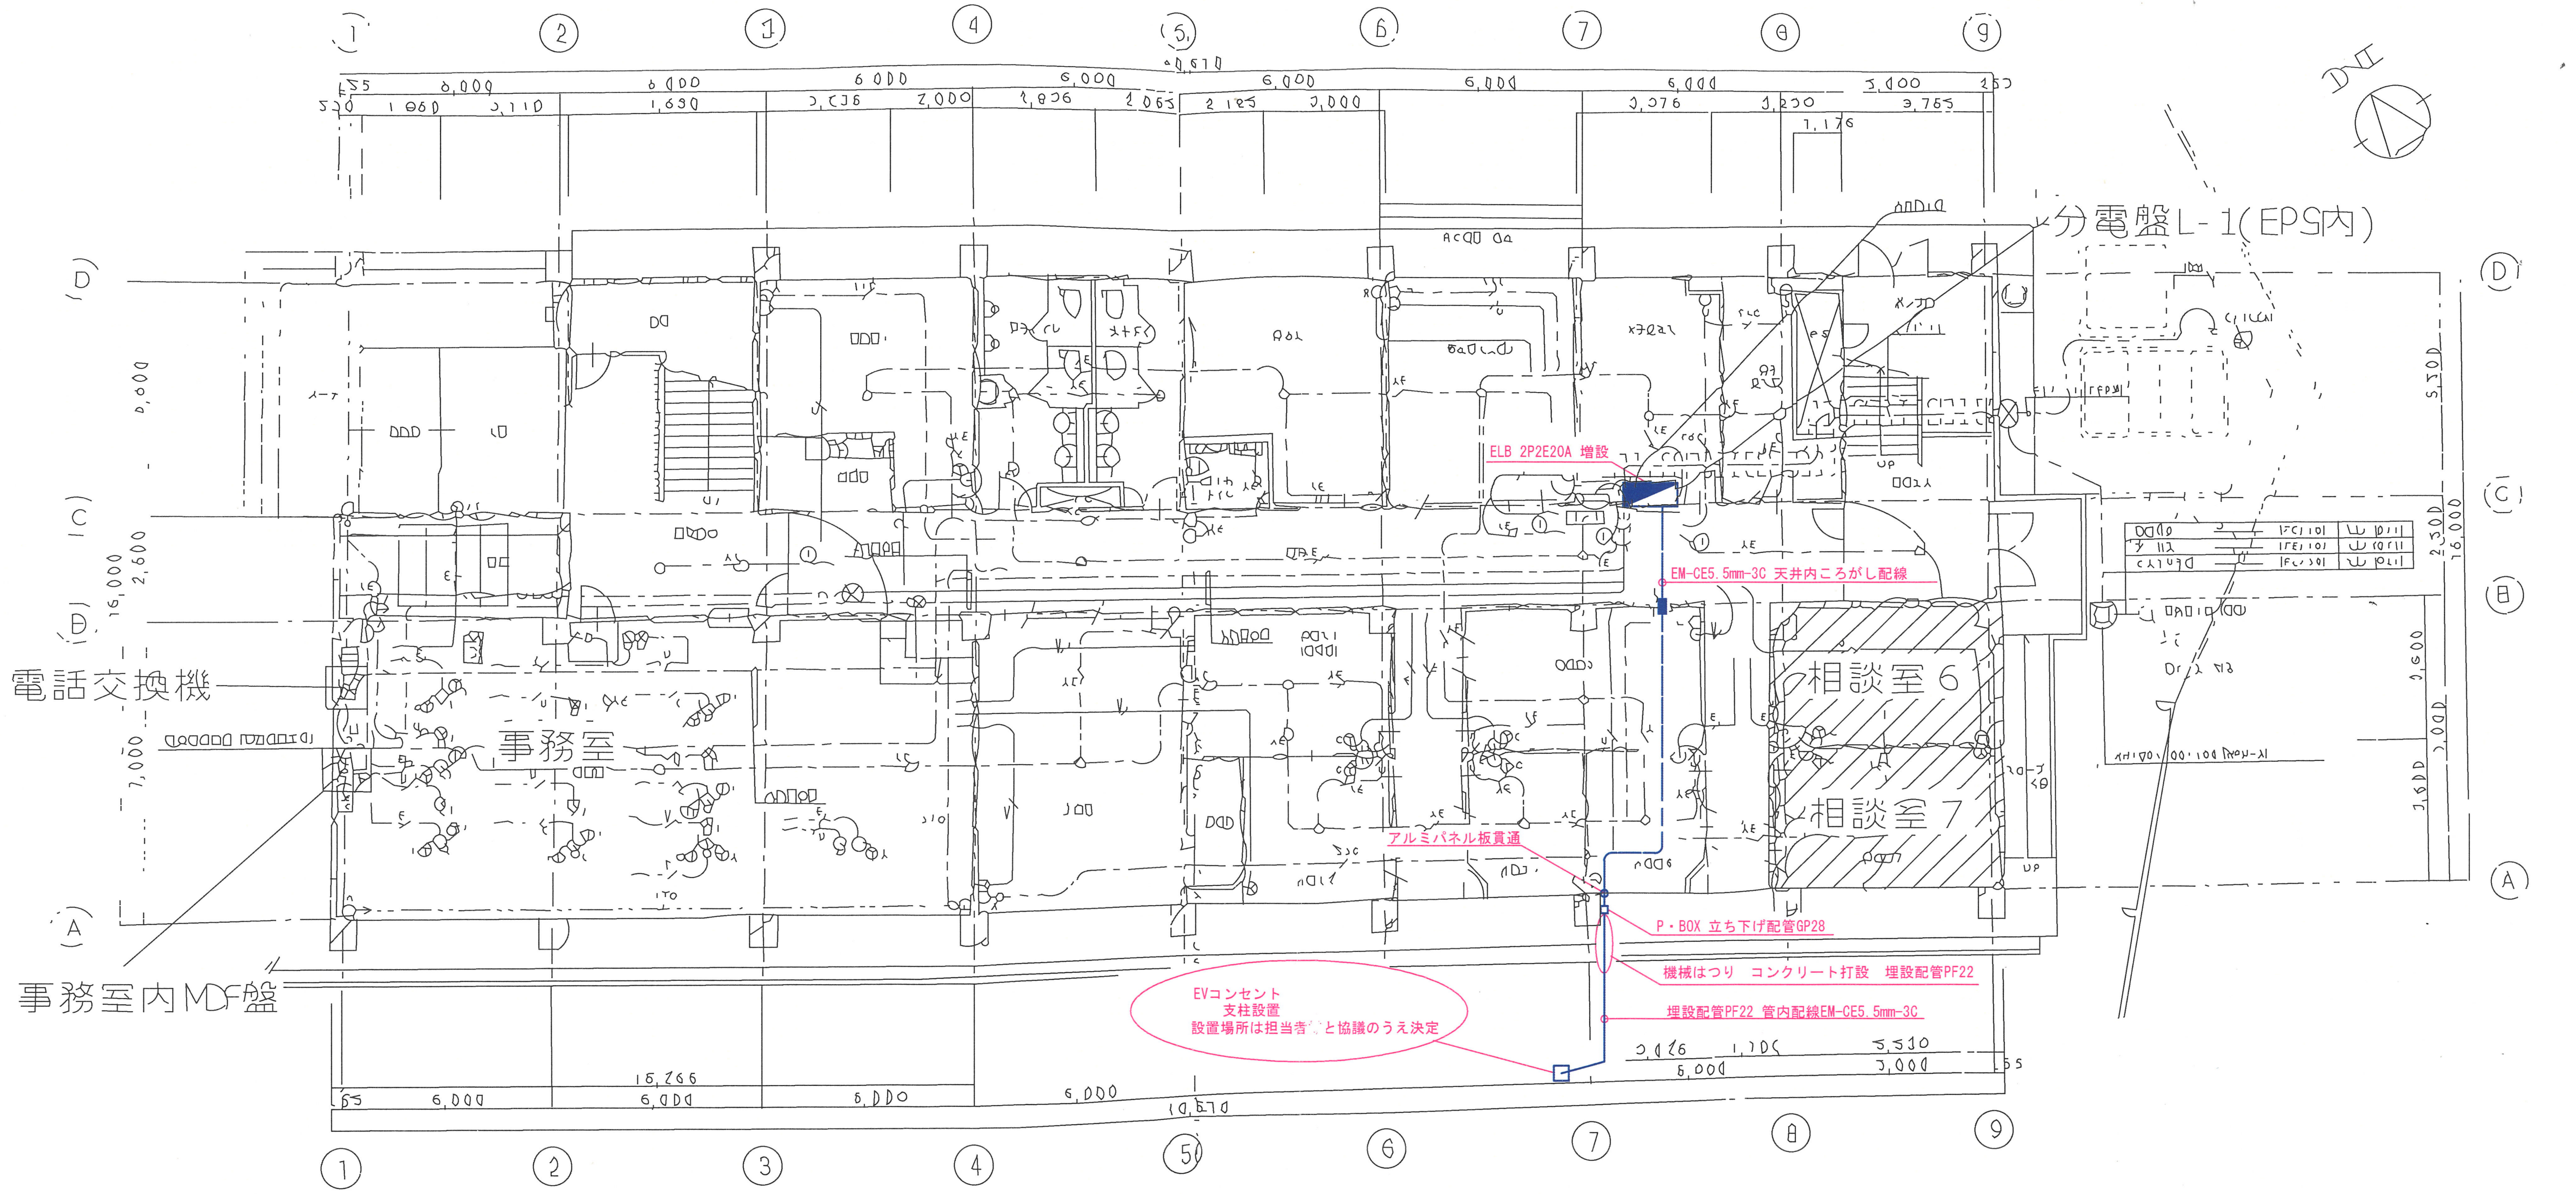

（参考）

[illegible]	天井ところがし配線	
[illegible]	OAフロア内配線	
[illegible]	EM-UTP 0.5-4P	[illegible] (PF16)
[illegible]	EM-UTP 0.5-4P×2	[illegible] (PF16)
[illegible]	EM-UTP 0.5-4P×3	[illegible] (PF22)
[illegible]	EM-EBT 0.9-2P	[illegible] (PF16)
[illegible]	EM-EBT 0.9-2P×2	[illegible] (PF16)
[illegible]	EM-EBT 0.9-2P×3	[illegible] (PF16)
[illegible]	EM-AE 1.2-2C	[illegible] (PF16)
[illegible]	EM-AE 1.2-3C	[illegible] (PF16)
[illegible]	EM-HP 1.2-2C	[illegible] (PF16)
[illegible]	EM-5C-FB	[illegible] (PF16)
[illegible]	EM-8-5C-FB	[illegible] (PF16)
[illegible]	[illegible]	
[illegible]	[illegible]	
[illegible]	プルボックス [illegible]	
[illegible]	プルボックス [illegible]	
[illegible]	プルボックス [illegible]	
[illegible]	プルボックス [illegible]	
[illegible]	プルボックス [illegible]	

（参考）

[illegible]	モジュラージャック CAT5e	[illegible]	[illegible]
[illegible]	OAフロア用モジュラージャック CAT5e	[illegible]	スピーカー [illegible]
[illegible]	OAフロア用モジュラージャック ×2 CAT5e	[illegible]	ワイヤレスアンテナ [illegible]
[illegible]	メインラック	[illegible]	[illegible]
[illegible]	モジュラージャック [illegible]	[illegible]	トイレ呼出ボタン
[illegible]	OAフロア用モジュラージャック [illegible]	[illegible]	[illegible]
[illegible]	OAフロア用モジュラージャック ×2	[illegible]	[illegible]
[illegible]	[illegible]	[illegible]	トイレ呼出表示器 [illegible]
[illegible]	[illegible]	[illegible]	カラーモニタ付親機 [illegible]
[illegible]	[illegible]	[illegible]	カラーモニタ付子機 [illegible]
[illegible]	デジタルボタン電話主装置	[illegible]	カラーカメラ付玄関子機 [illegible]
[illegible]	[illegible]	[illegible]	スピーカー
[illegible]	[illegible]	[illegible]	[illegible] ユニット (CS-7F-7)
[illegible]	天井埋込スピーカー 1W [illegible]	[illegible]	[illegible] ユニット (CS-7F-A)
[illegible]	天井埋込スピーカー 1W [illegible]	[illegible]	[illegible]
[illegible]	天井埋込スピーカー 3W [illegible]	[illegible]	[illegible]
[illegible]	アッテネーター 1W型3W以上 (V-13 V-35)		

長野県中央児童相談所

工事名

図面名称 建物内1階平面図

E-02