


平面図

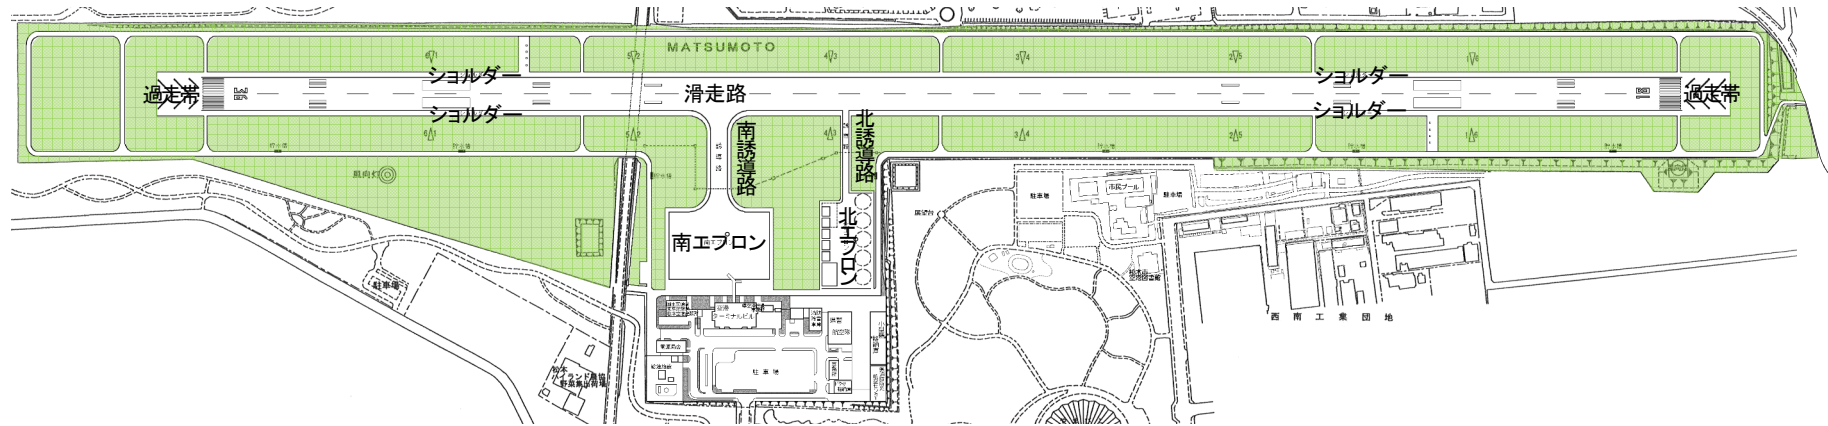

設計数量内訳表

	舗装種別	施設		設計			備考
				路面性状調査		FWD調査	
		規格	数量	規格	数量	数量	
滑走路	アスファルト舗装	2,000m × 45m	90,000㎡	2,000m × 14m	45ユニット	45点	
滑走路シヨルダ	アスファルト舗装	2,000m × 7.5m × 2	30,000㎡	—	—	—	
過走帯	アスファルト舗装	60m × 60m × 2	7,200㎡	—	—	—	
南誘導路	アスファルト舗装	135m × 23m	3,105㎡	135m × 14m	3ユニット	3点	
北誘導路	アスファルト舗装	109m × 15m	1,635㎡	109m × 14m	3ユニット	—	
南エプロン	コンクリート舗装	135m × 90m	12,150㎡	135m × 90m	30ユニット	30点	
北エプロン	アスファルト舗装	136m × 68m - 10m × 10m × 4	8,848㎡	135m × 14m	3ユニット	—	
	コンクリート舗装	10m × 10m × 4	400㎡	10m × 10m × 4	4ユニット	—	
合計		—	153,338㎡	—	88ユニット	78点	
	アスファルト舗装	—	140,788㎡	—	54ユニット	48点	
	コンクリート舗装	—	12,550㎡	—	34ユニット	30点	