




位置図

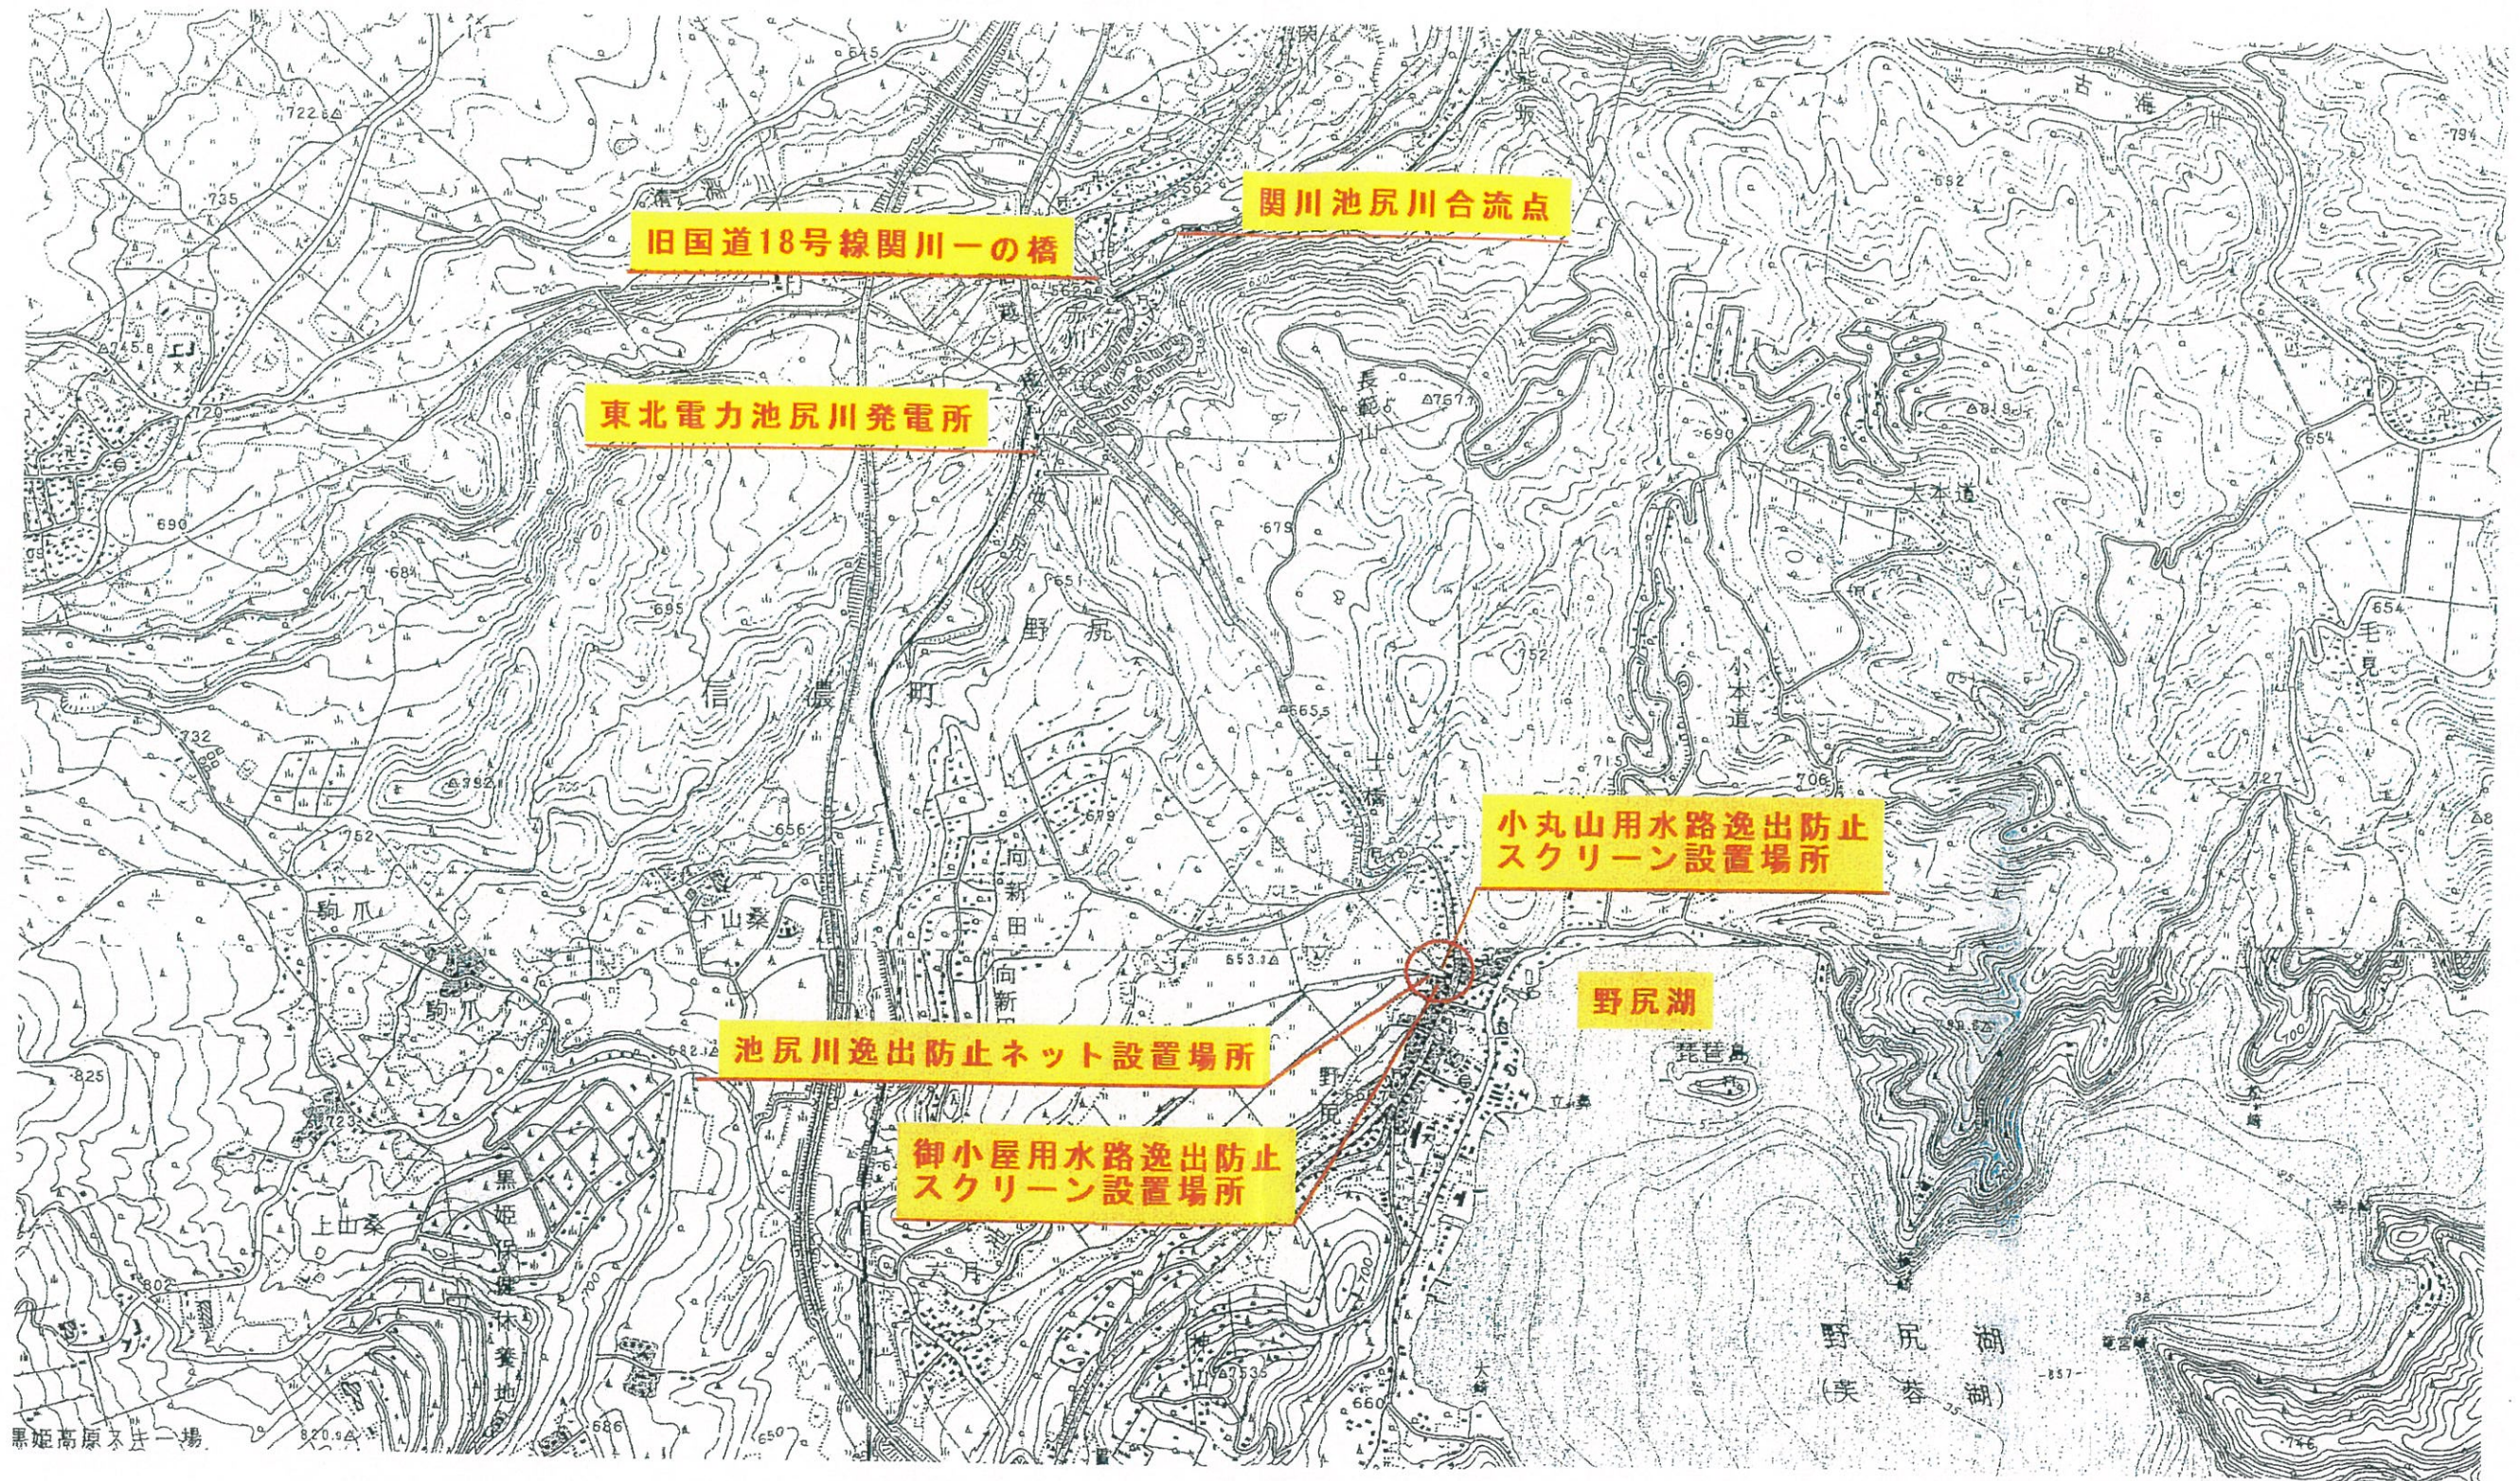


逸出防止施設等略図

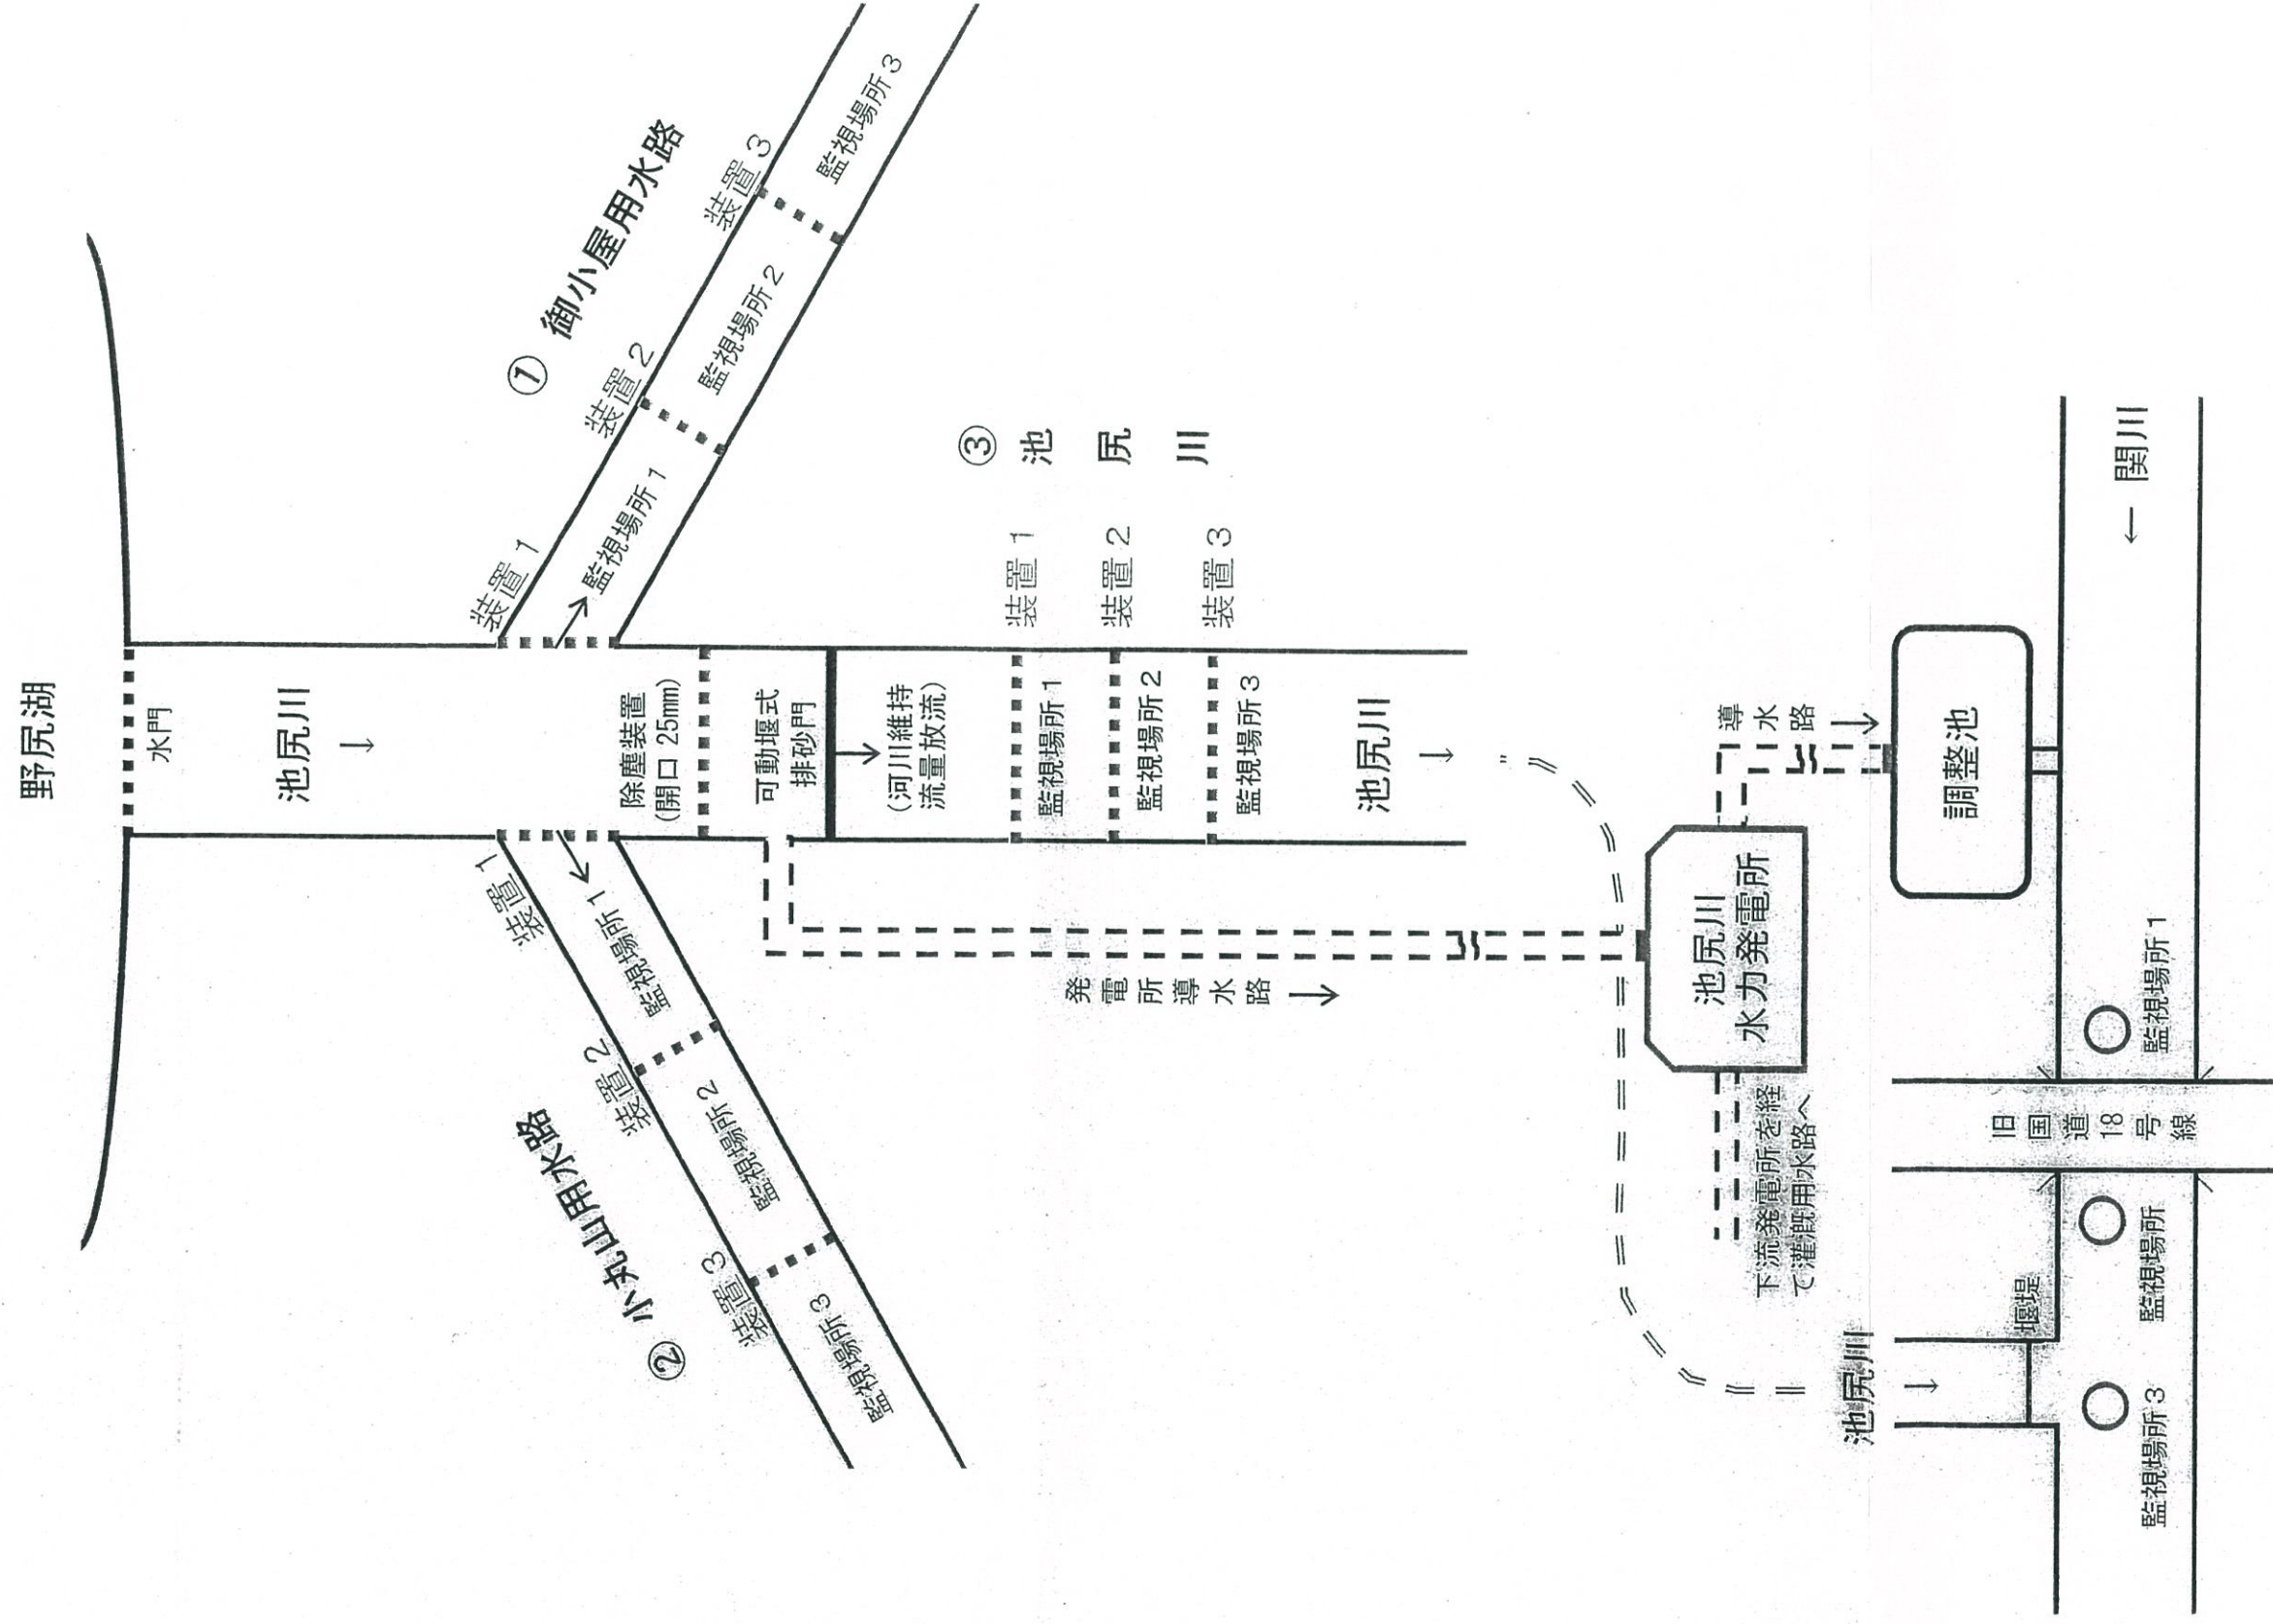


用地平面図

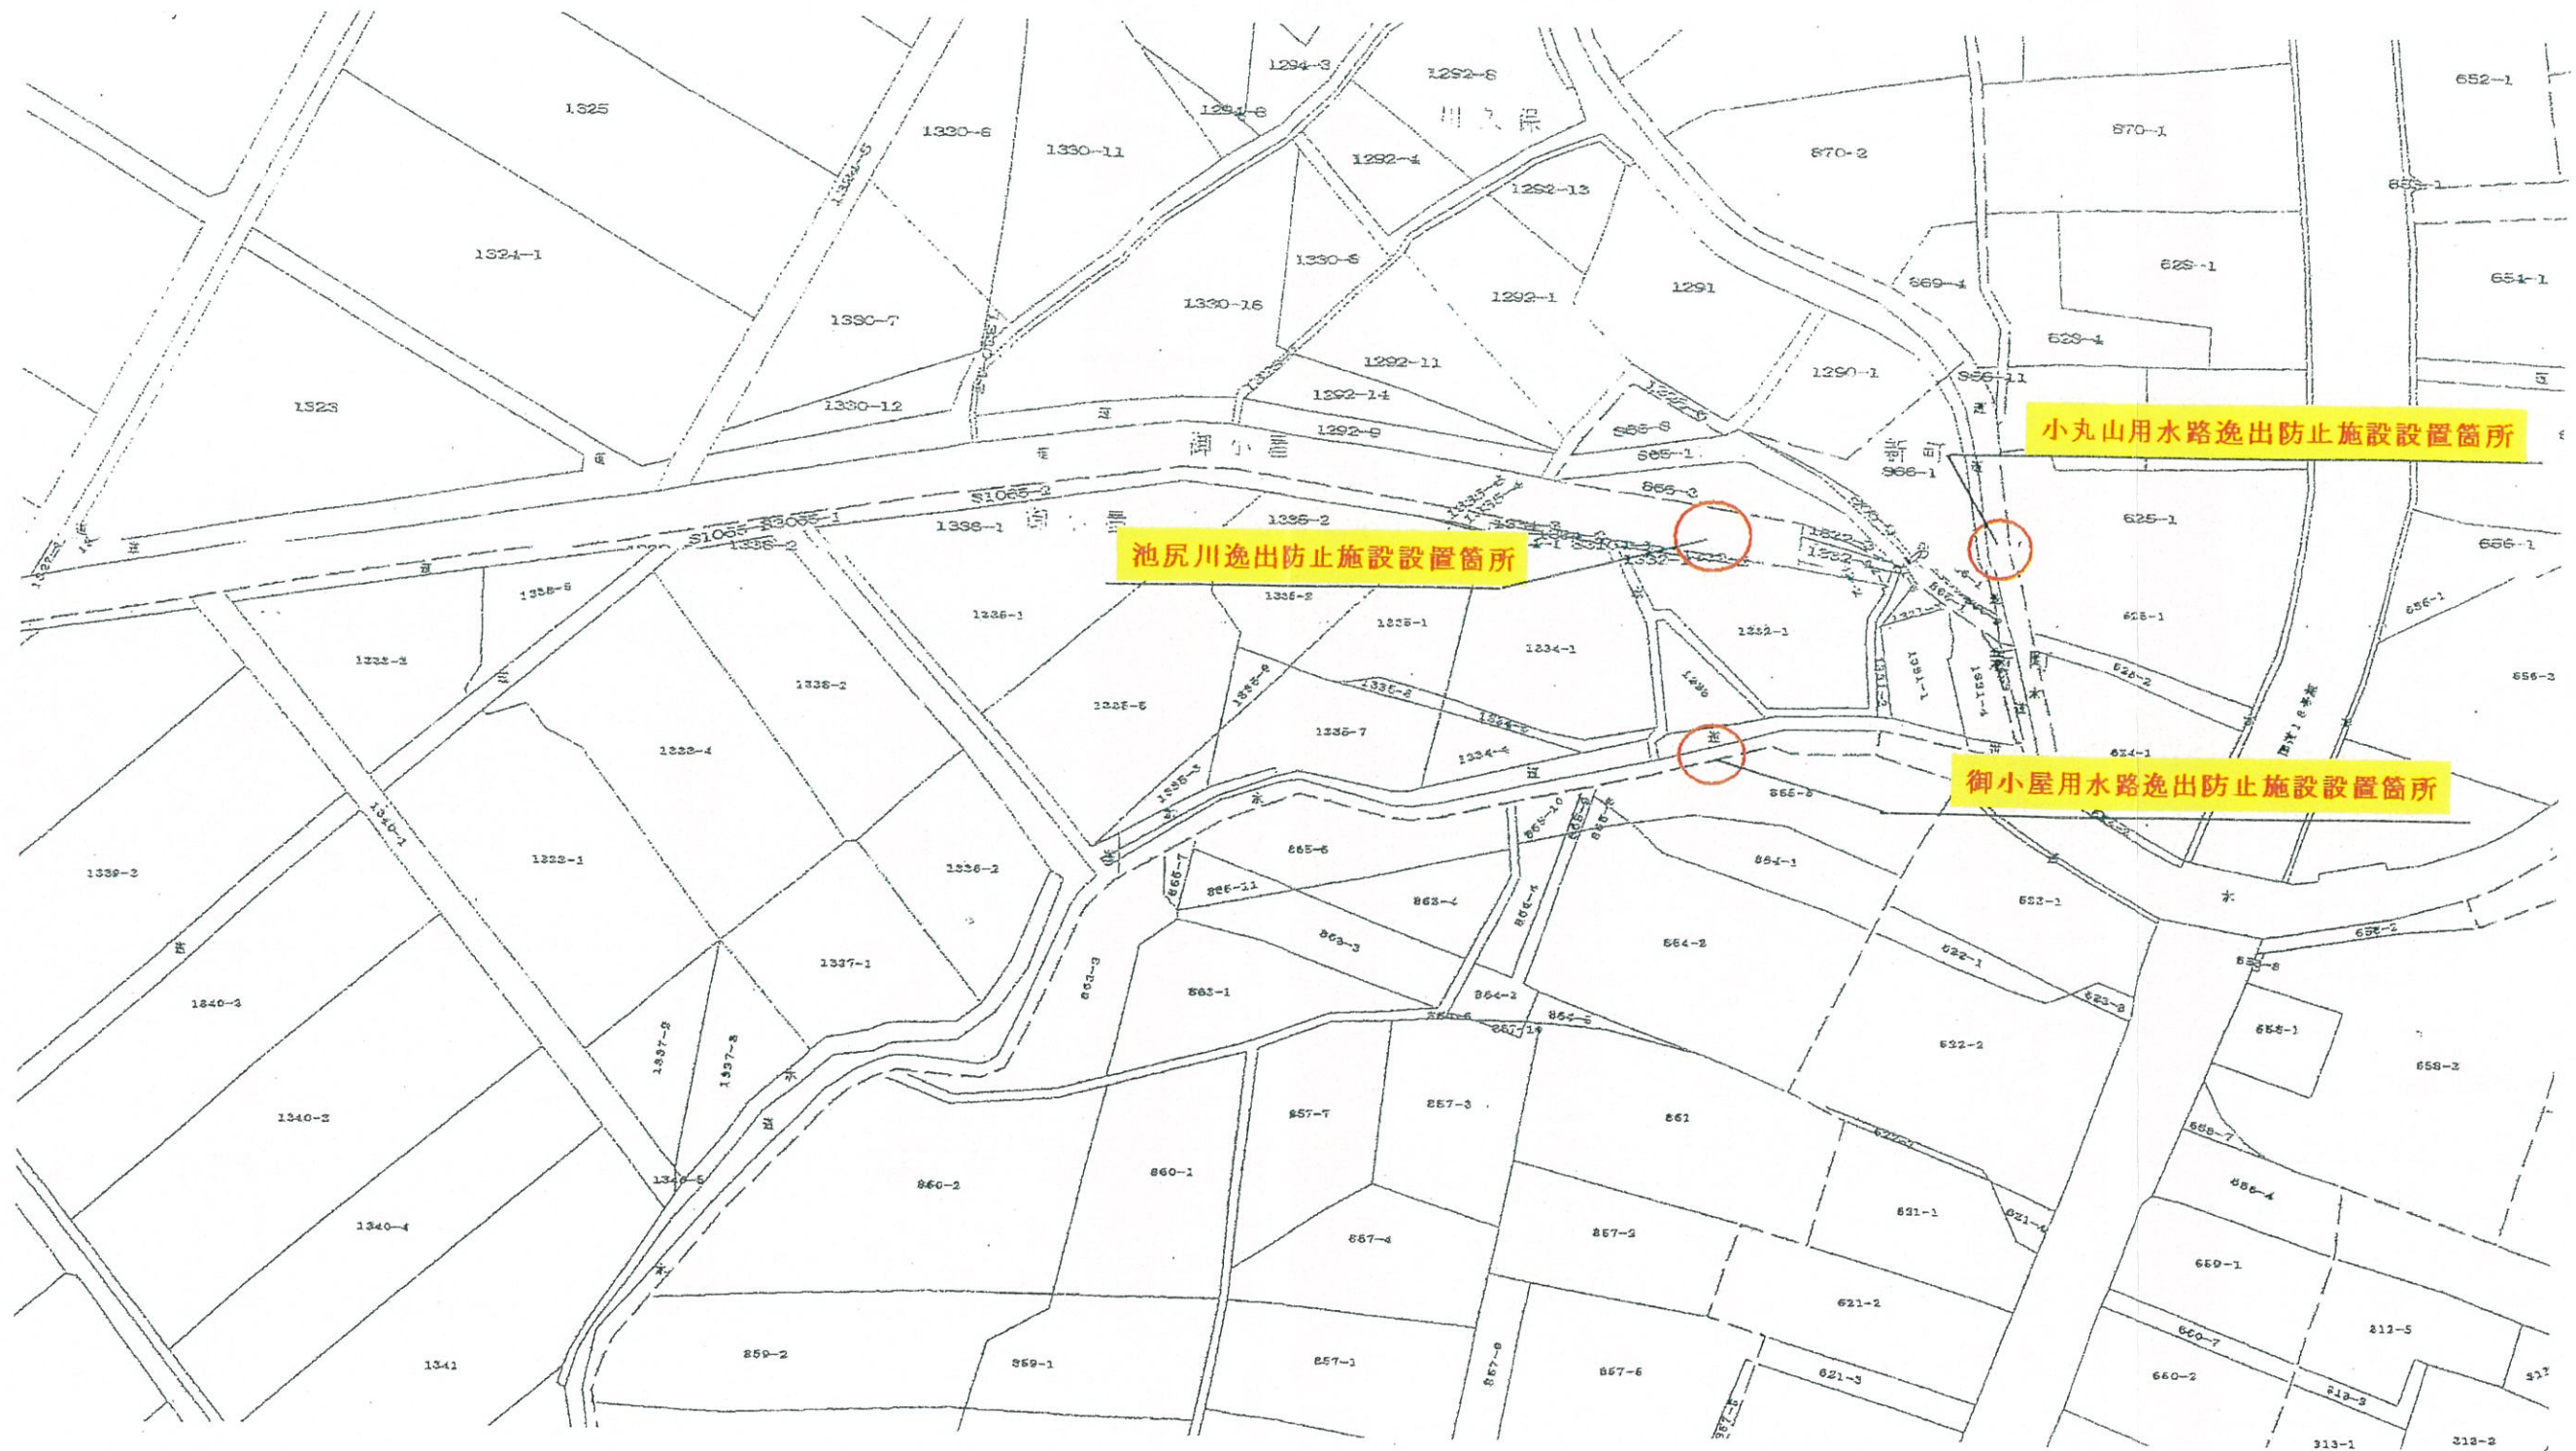

御小屋計画平面図 S=1:50

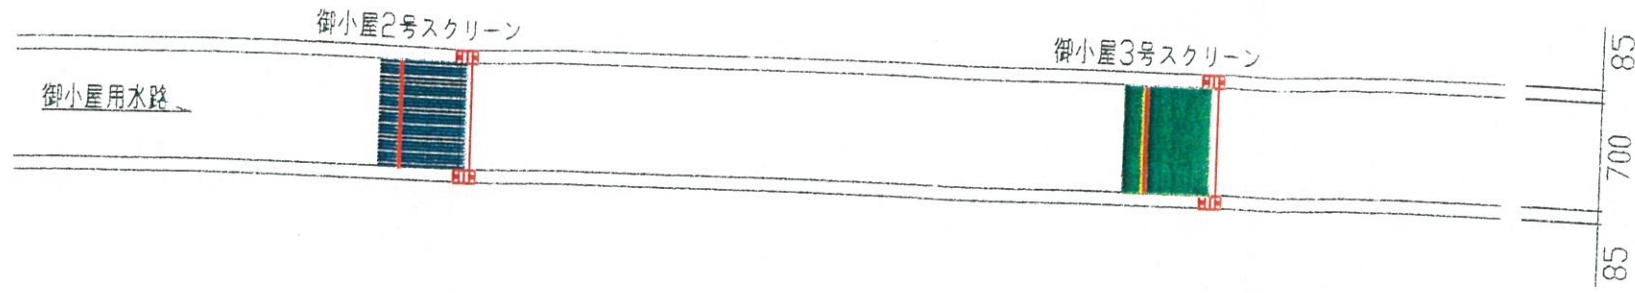


御小屋計画側面図 S=1:50

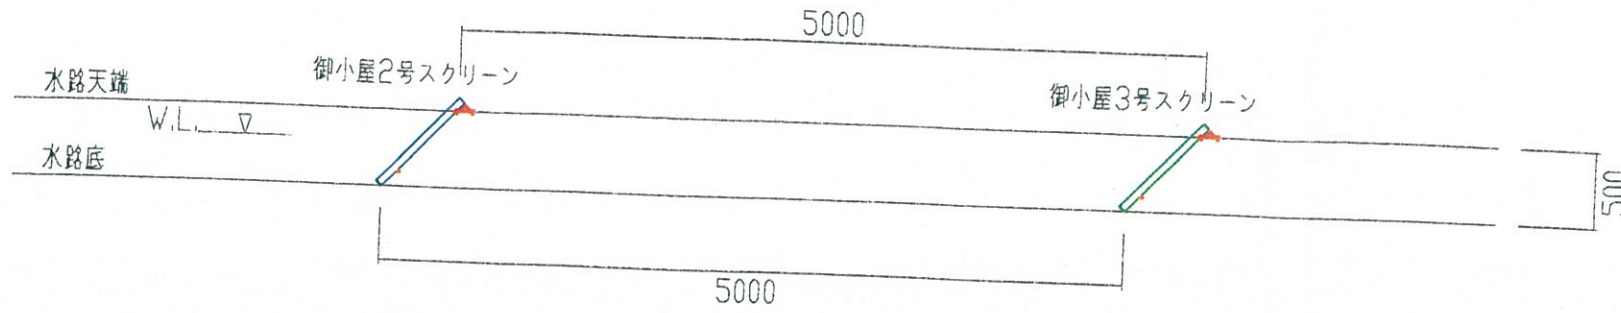


御小屋3号スクリーン詳細図 S=1:25

正面図

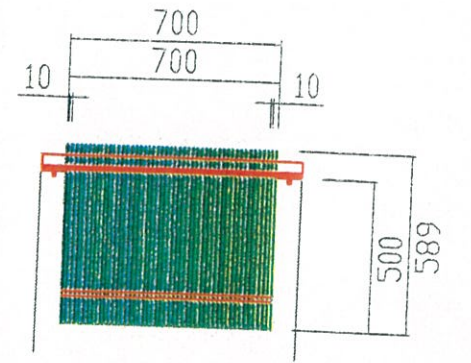


平面図

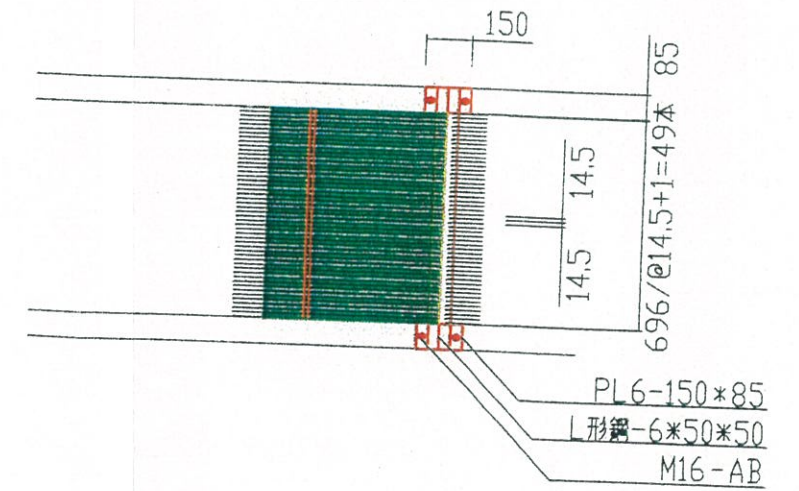


側面図

側面図

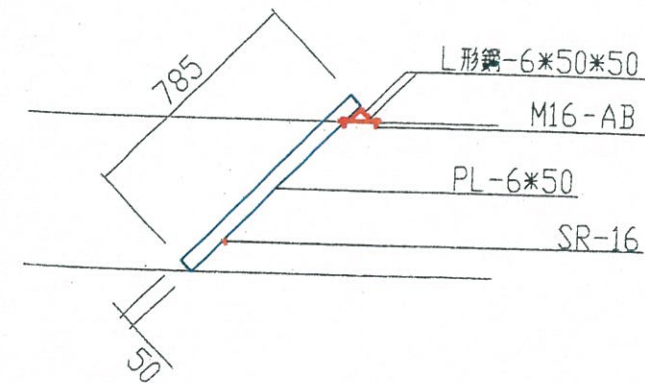


御小屋2号スクリーン詳細図 S=1:25


正面図

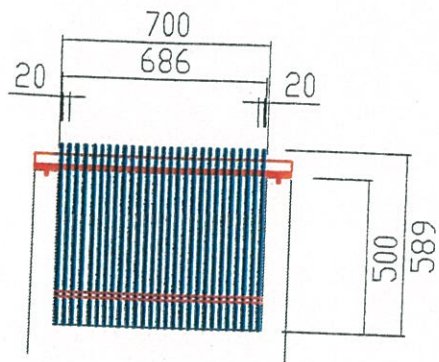


平面図

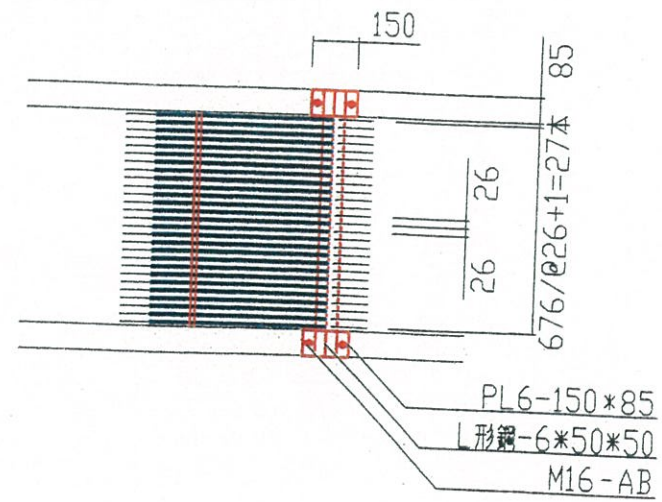


側面図

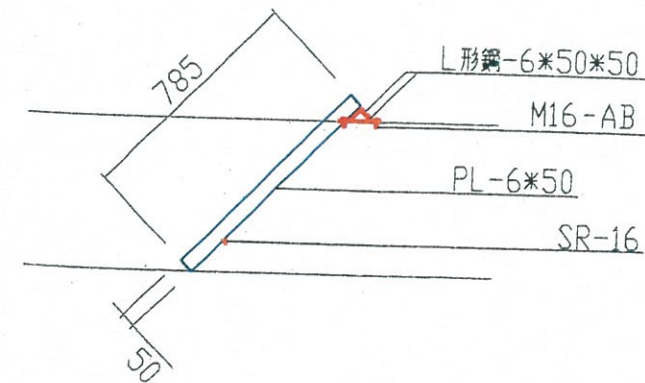


小丸山計画平面図 S=1:50

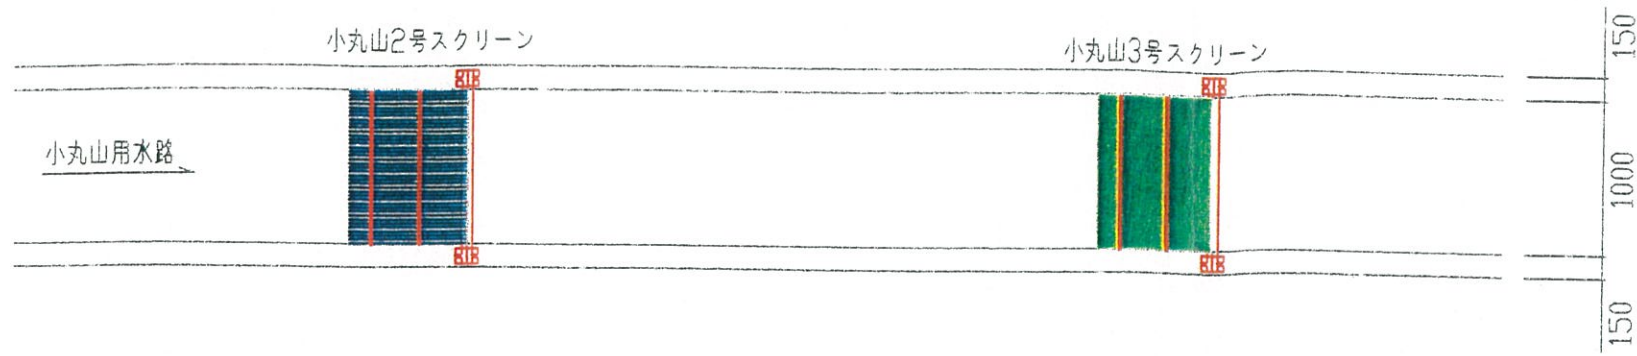

小丸山計画側面図 S=1:50

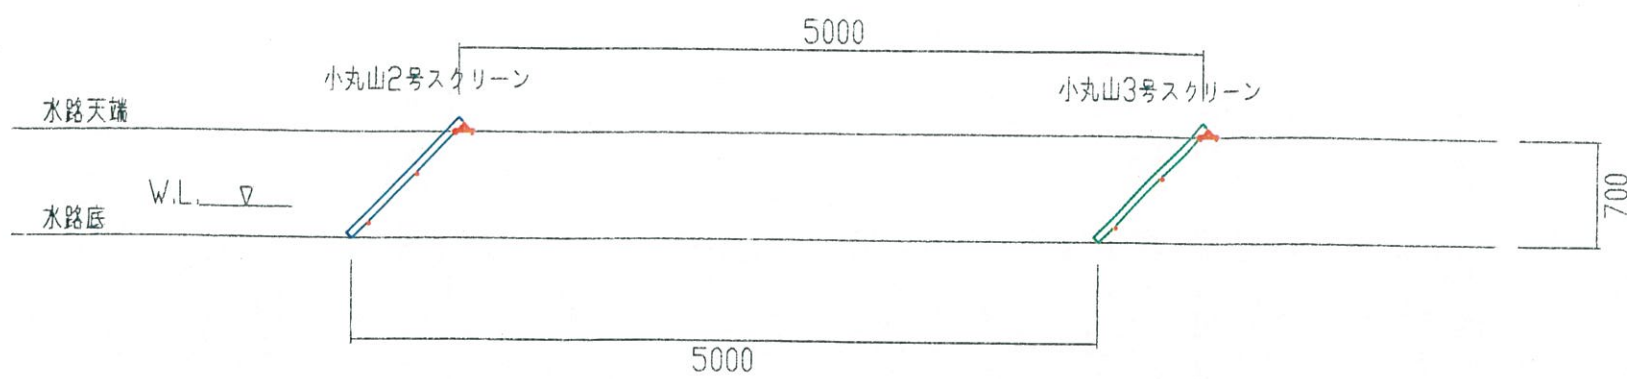

小丸山3号スクリーン詳細図 S=1:25

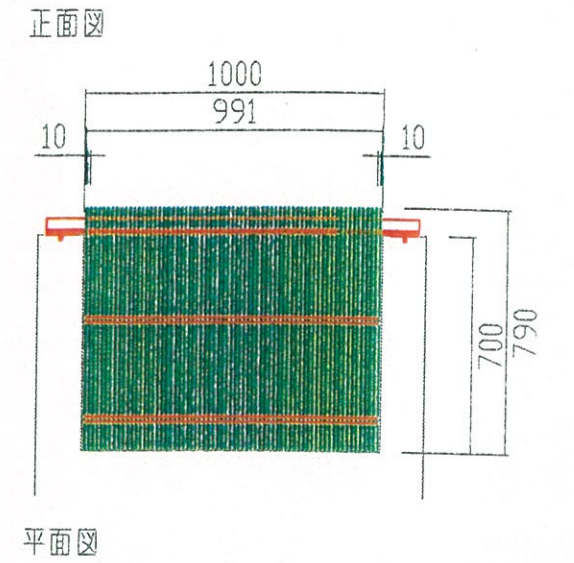

小丸山2号スクリーン詳細図 S=1:25

