一 般 国 道 153 号　道 路 計 画
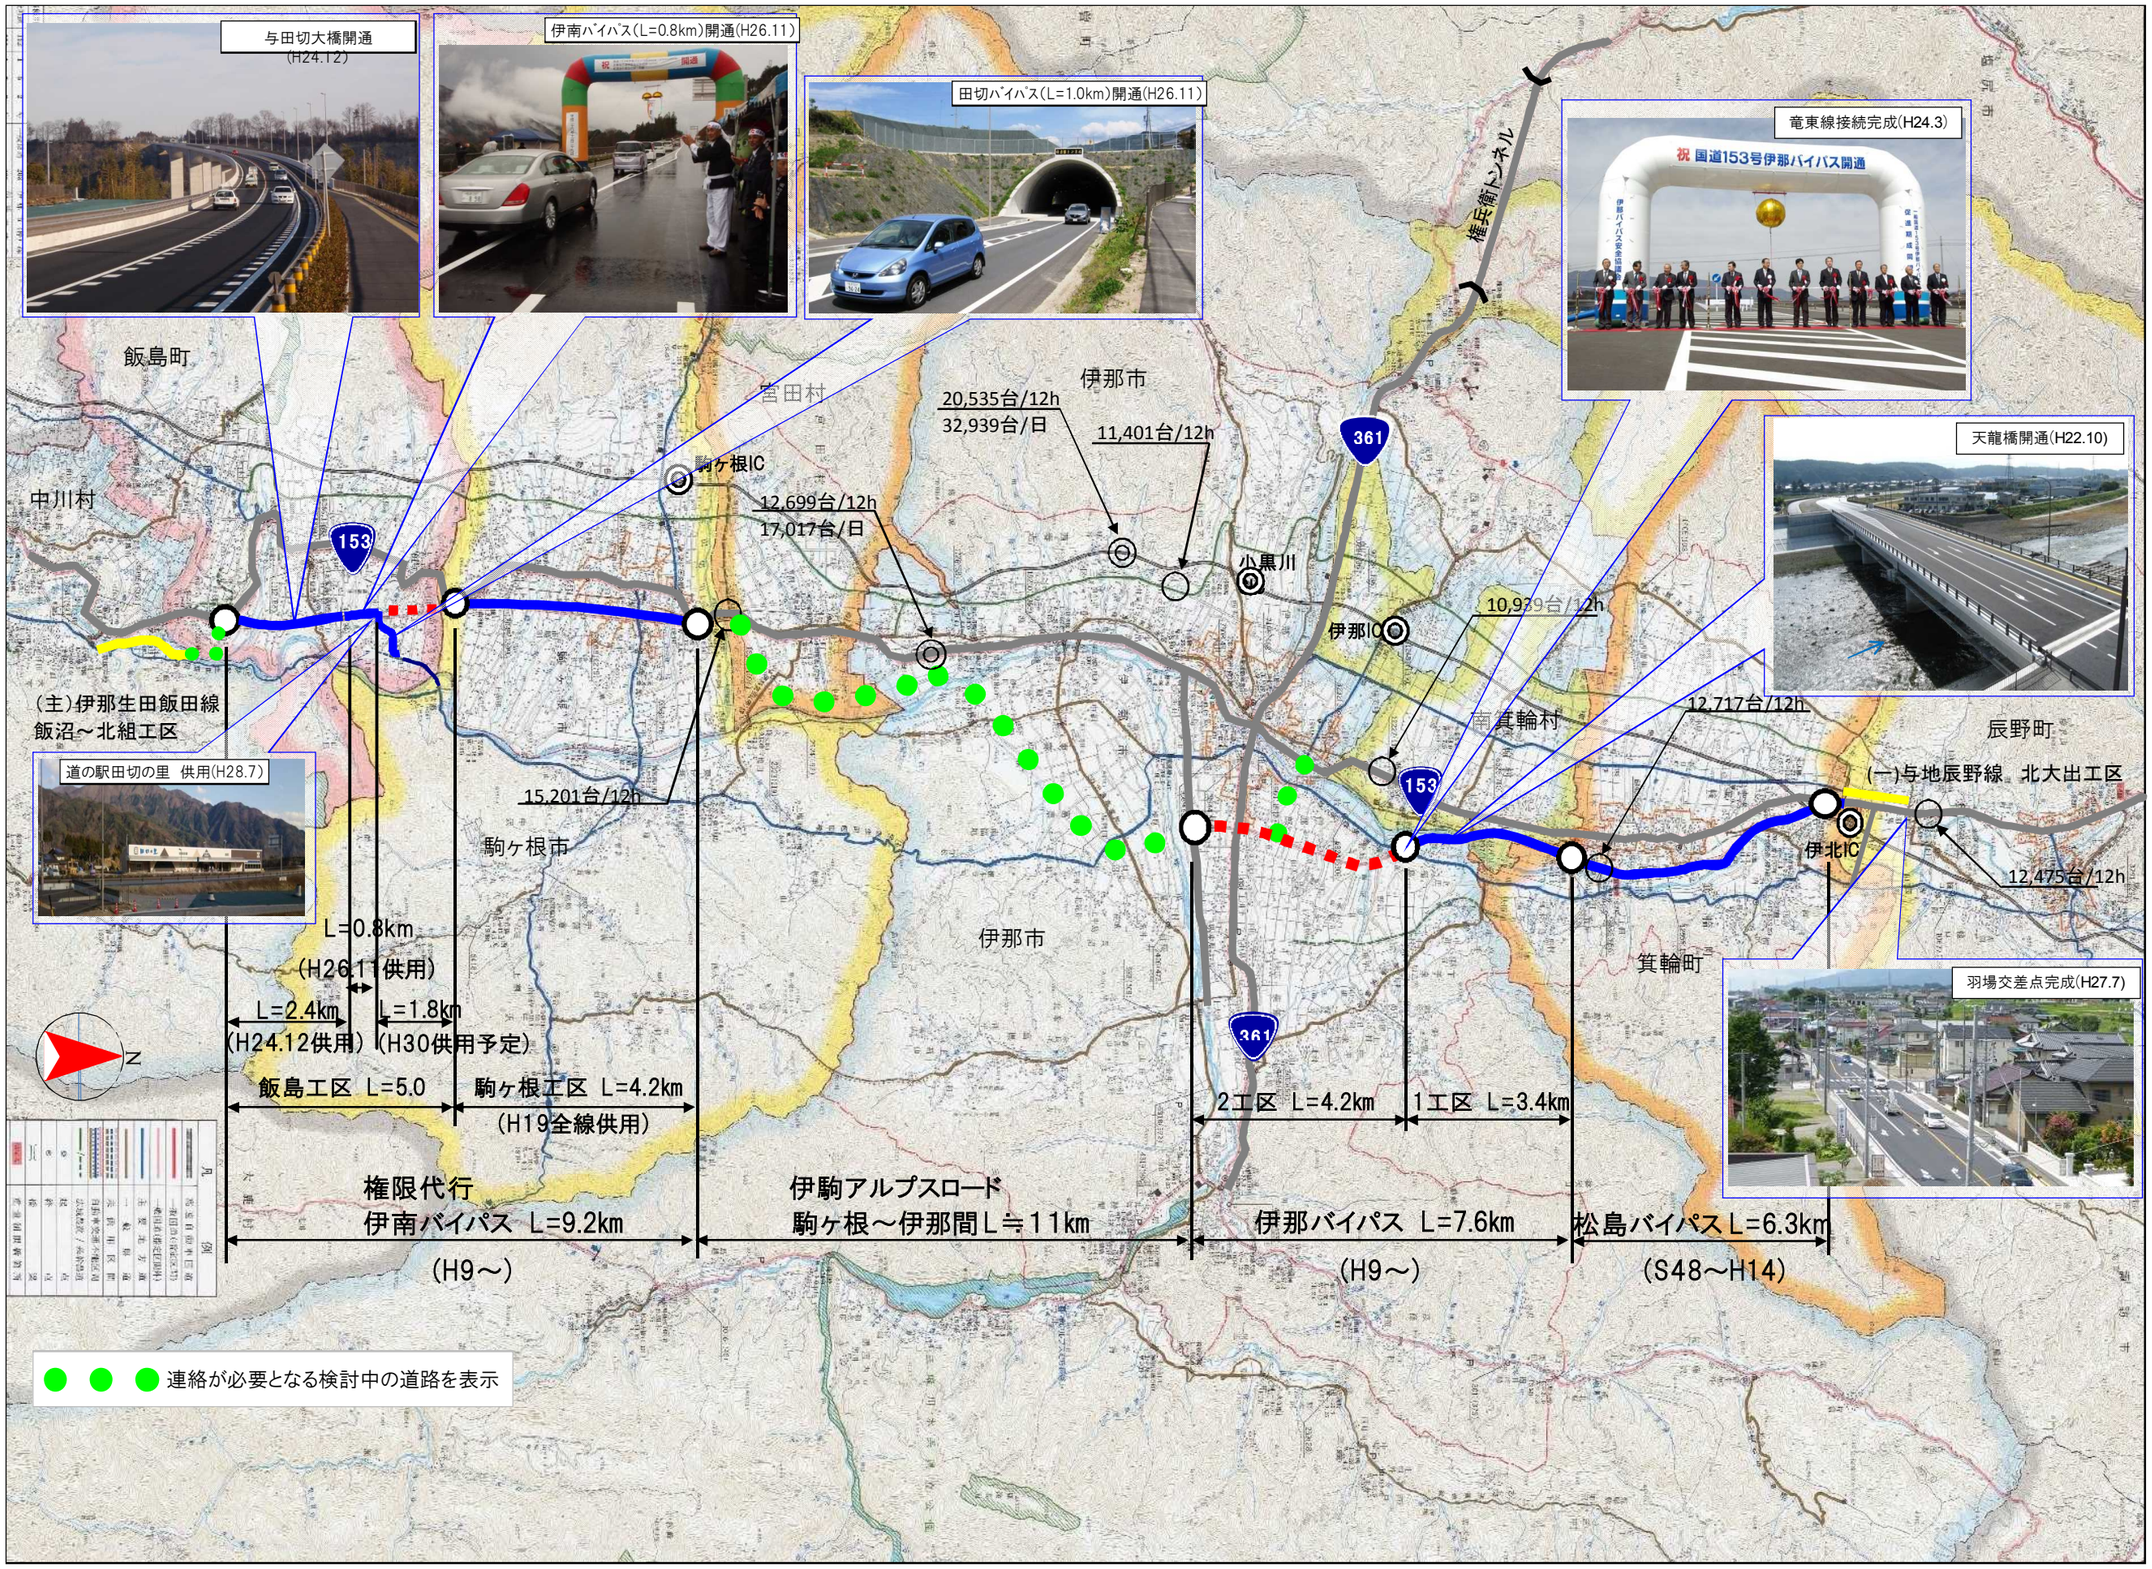
伊那建設事務所