
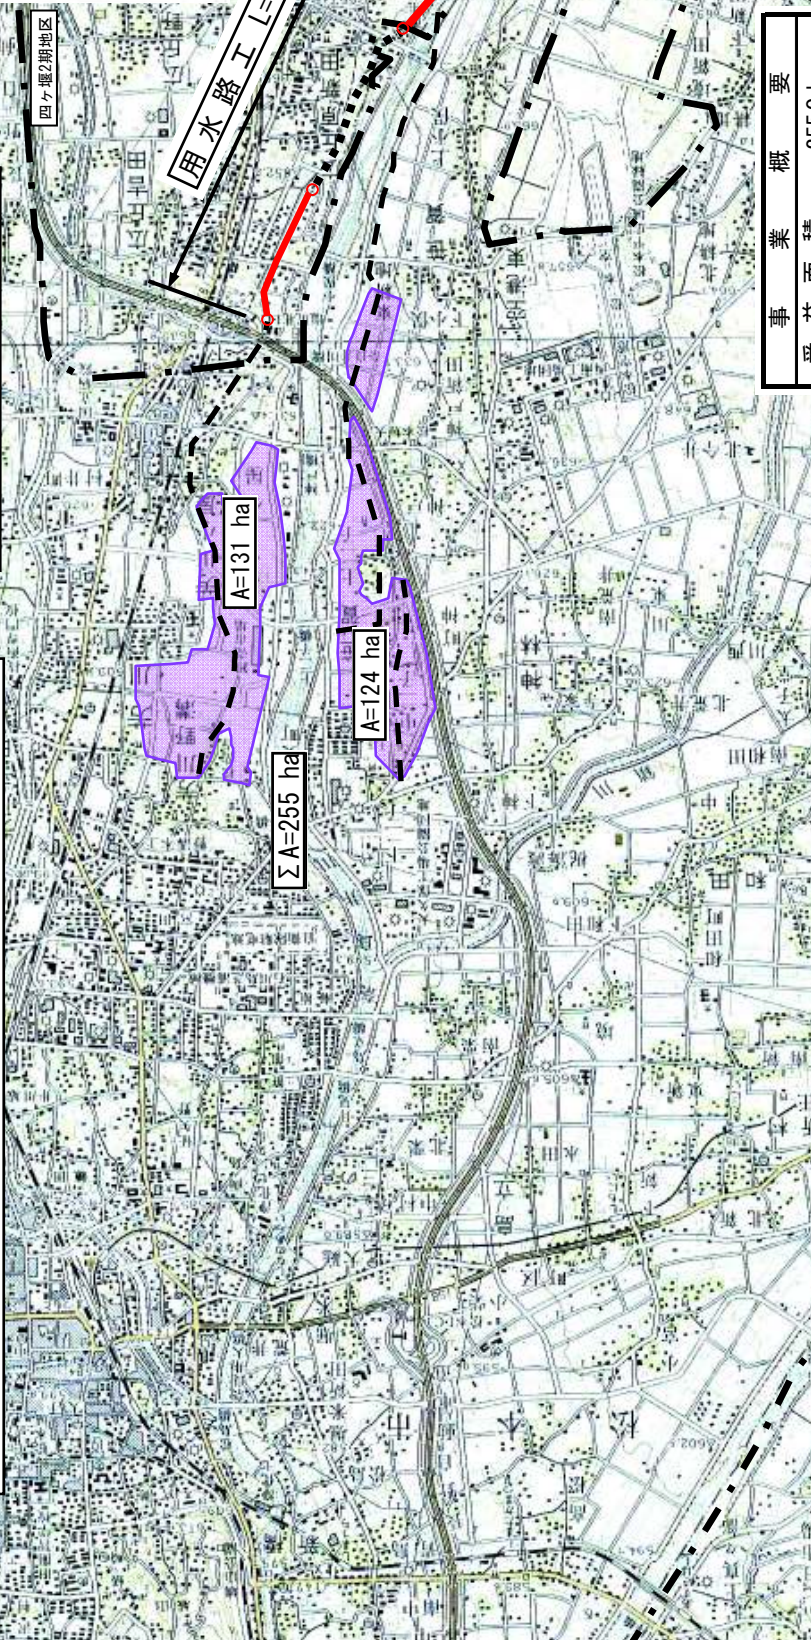


# 平成23年度新規採択希望 集落基盤整備事業（基幹水利施設整備型）

## 長野県 四ヶ堰2期地区 計画一般図

し かし せきに ち

縮尺 1 : 50,000

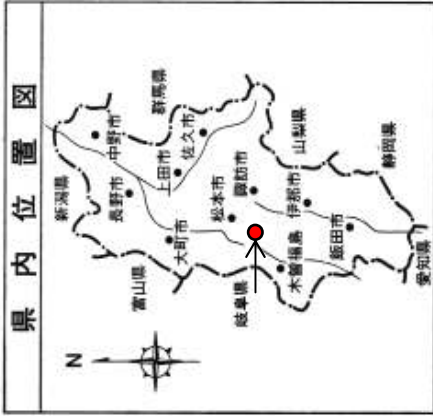

凡 例	計画用水路	———
	既設水路	---
	市町村界	- · - · -
		田
		畑
		樹園地
		その他
		受益地

事業概要	255.0 ha
受益面積	L=1,540 m
用水路工	1箇所
沈砂池	
主要工事	
事業量	事業費
L=1,540m	200,000 千円
関連事業費	—
事業主体	長野県

