水路平面図　S=1:250

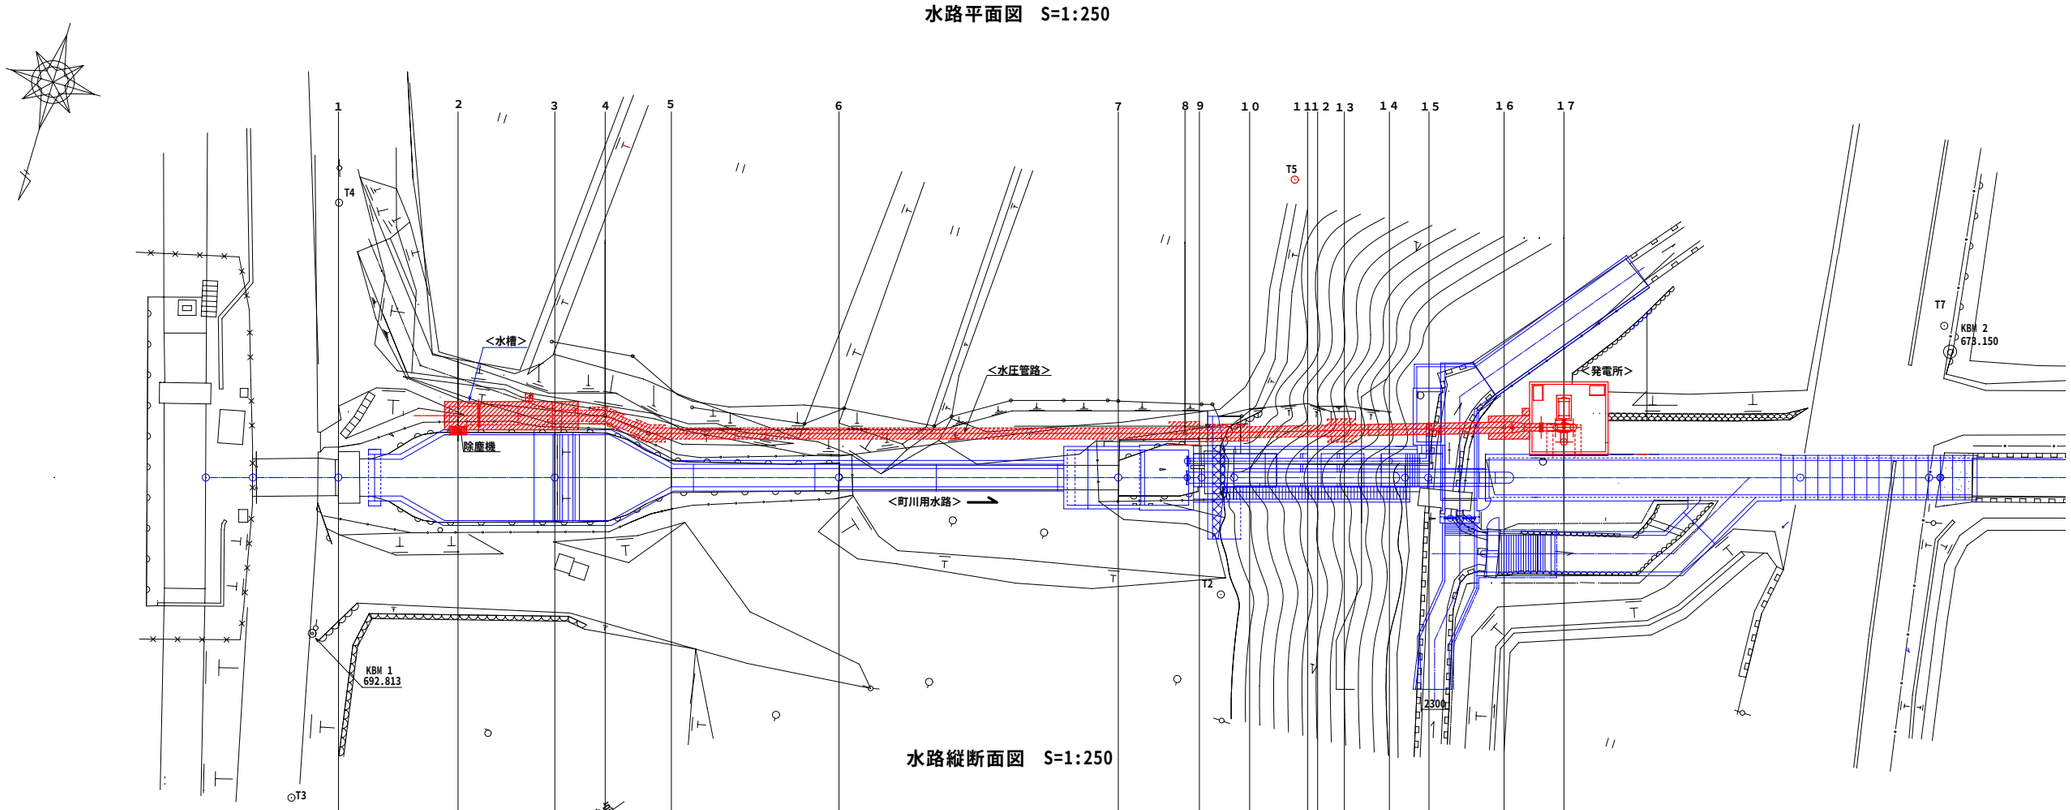

水路縦断面図　S=1:250

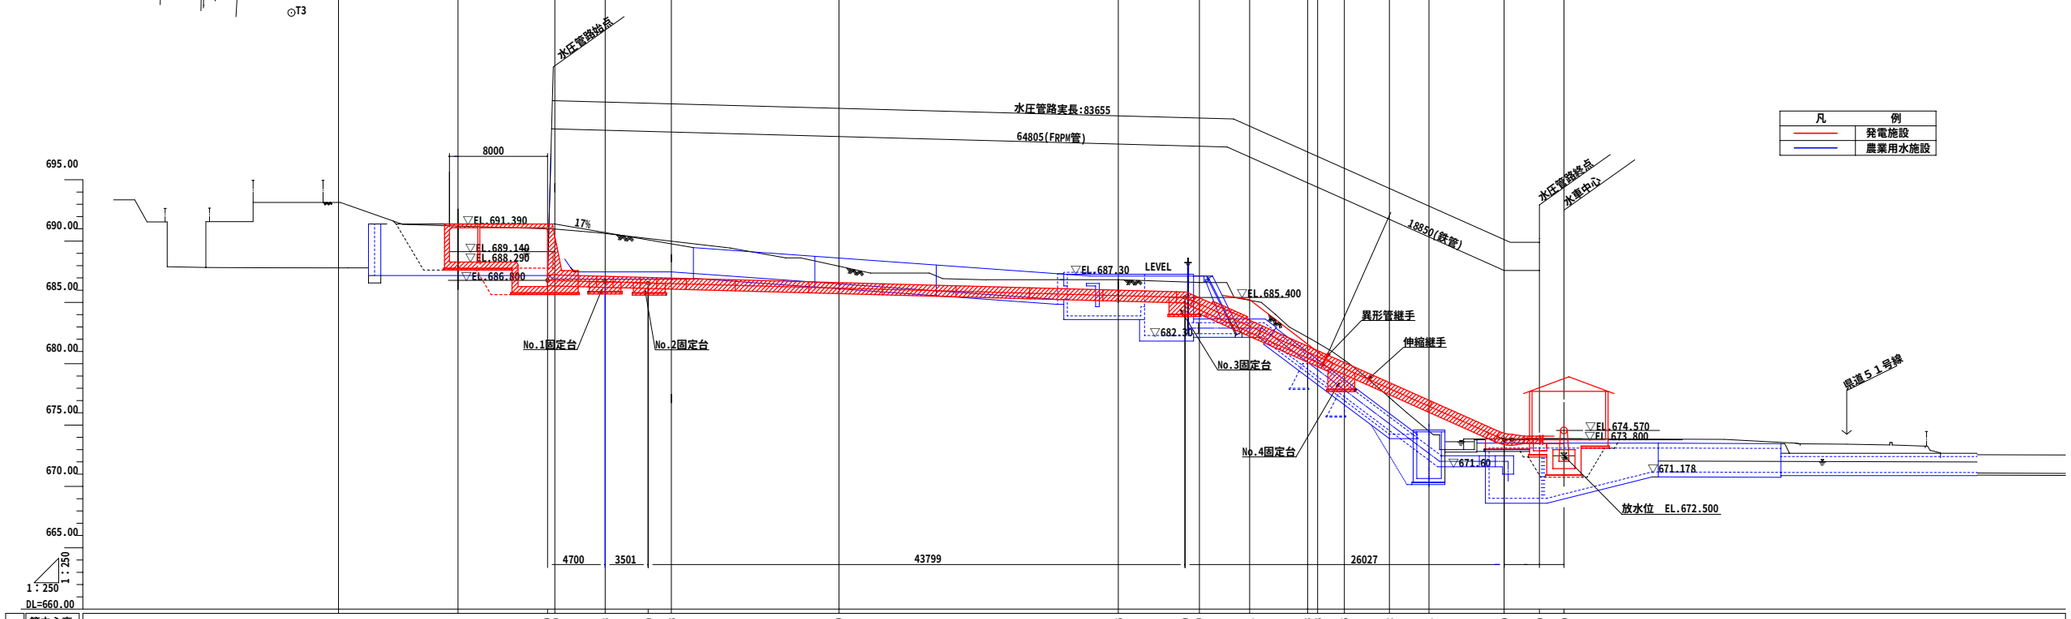

凡例	
	発電施設
	農業用水施設

管中心高					686.800 686.689	686.673	686.579	686.528		686.160			685.546		685.400 684.879	683.051		680.943 680.578	679.606	677.972	676.531		673.800	673.800	674.570	
追加距離 計　画		-17.050	-7.300		0.000 0.600	4.700	8.201	10.100		23.770			46.570		52.000 53.170	57.270		62.000 62.820	65.000	68.667	71.900		78.027	80.900	82.900	
区間距離		0.000	9.750		7.300 0.600	4.100	3.501	1.899		13.670			22.800		5.430 1.170	4.100		4.730 0.820	2.180	3.667	3.233		6.127	2.873	2.000	
測　点		1(No.4-10.66)	2		3 (No.5-13.0)	4 (IP.1)	(IP.2	5 (IP.2+1.899)		6(No.4-9.83) (IP.2+15.560)			7 (No.3-7.04) (IP.2+28.360)		8 (IP.3) 9 (IP.3+1.170)	10 (IP.3+5.270)		11 (IP.3+10.000) 12 (IP.3+10.820)	13 (IP.3+13.000)	14 (IP.3+15.667)	15(No.2-1.75) (IP.3+19.900)		16 (IP.4)	水圧管路終点	17 (水車中心)	
曲線																										