処理場平面図

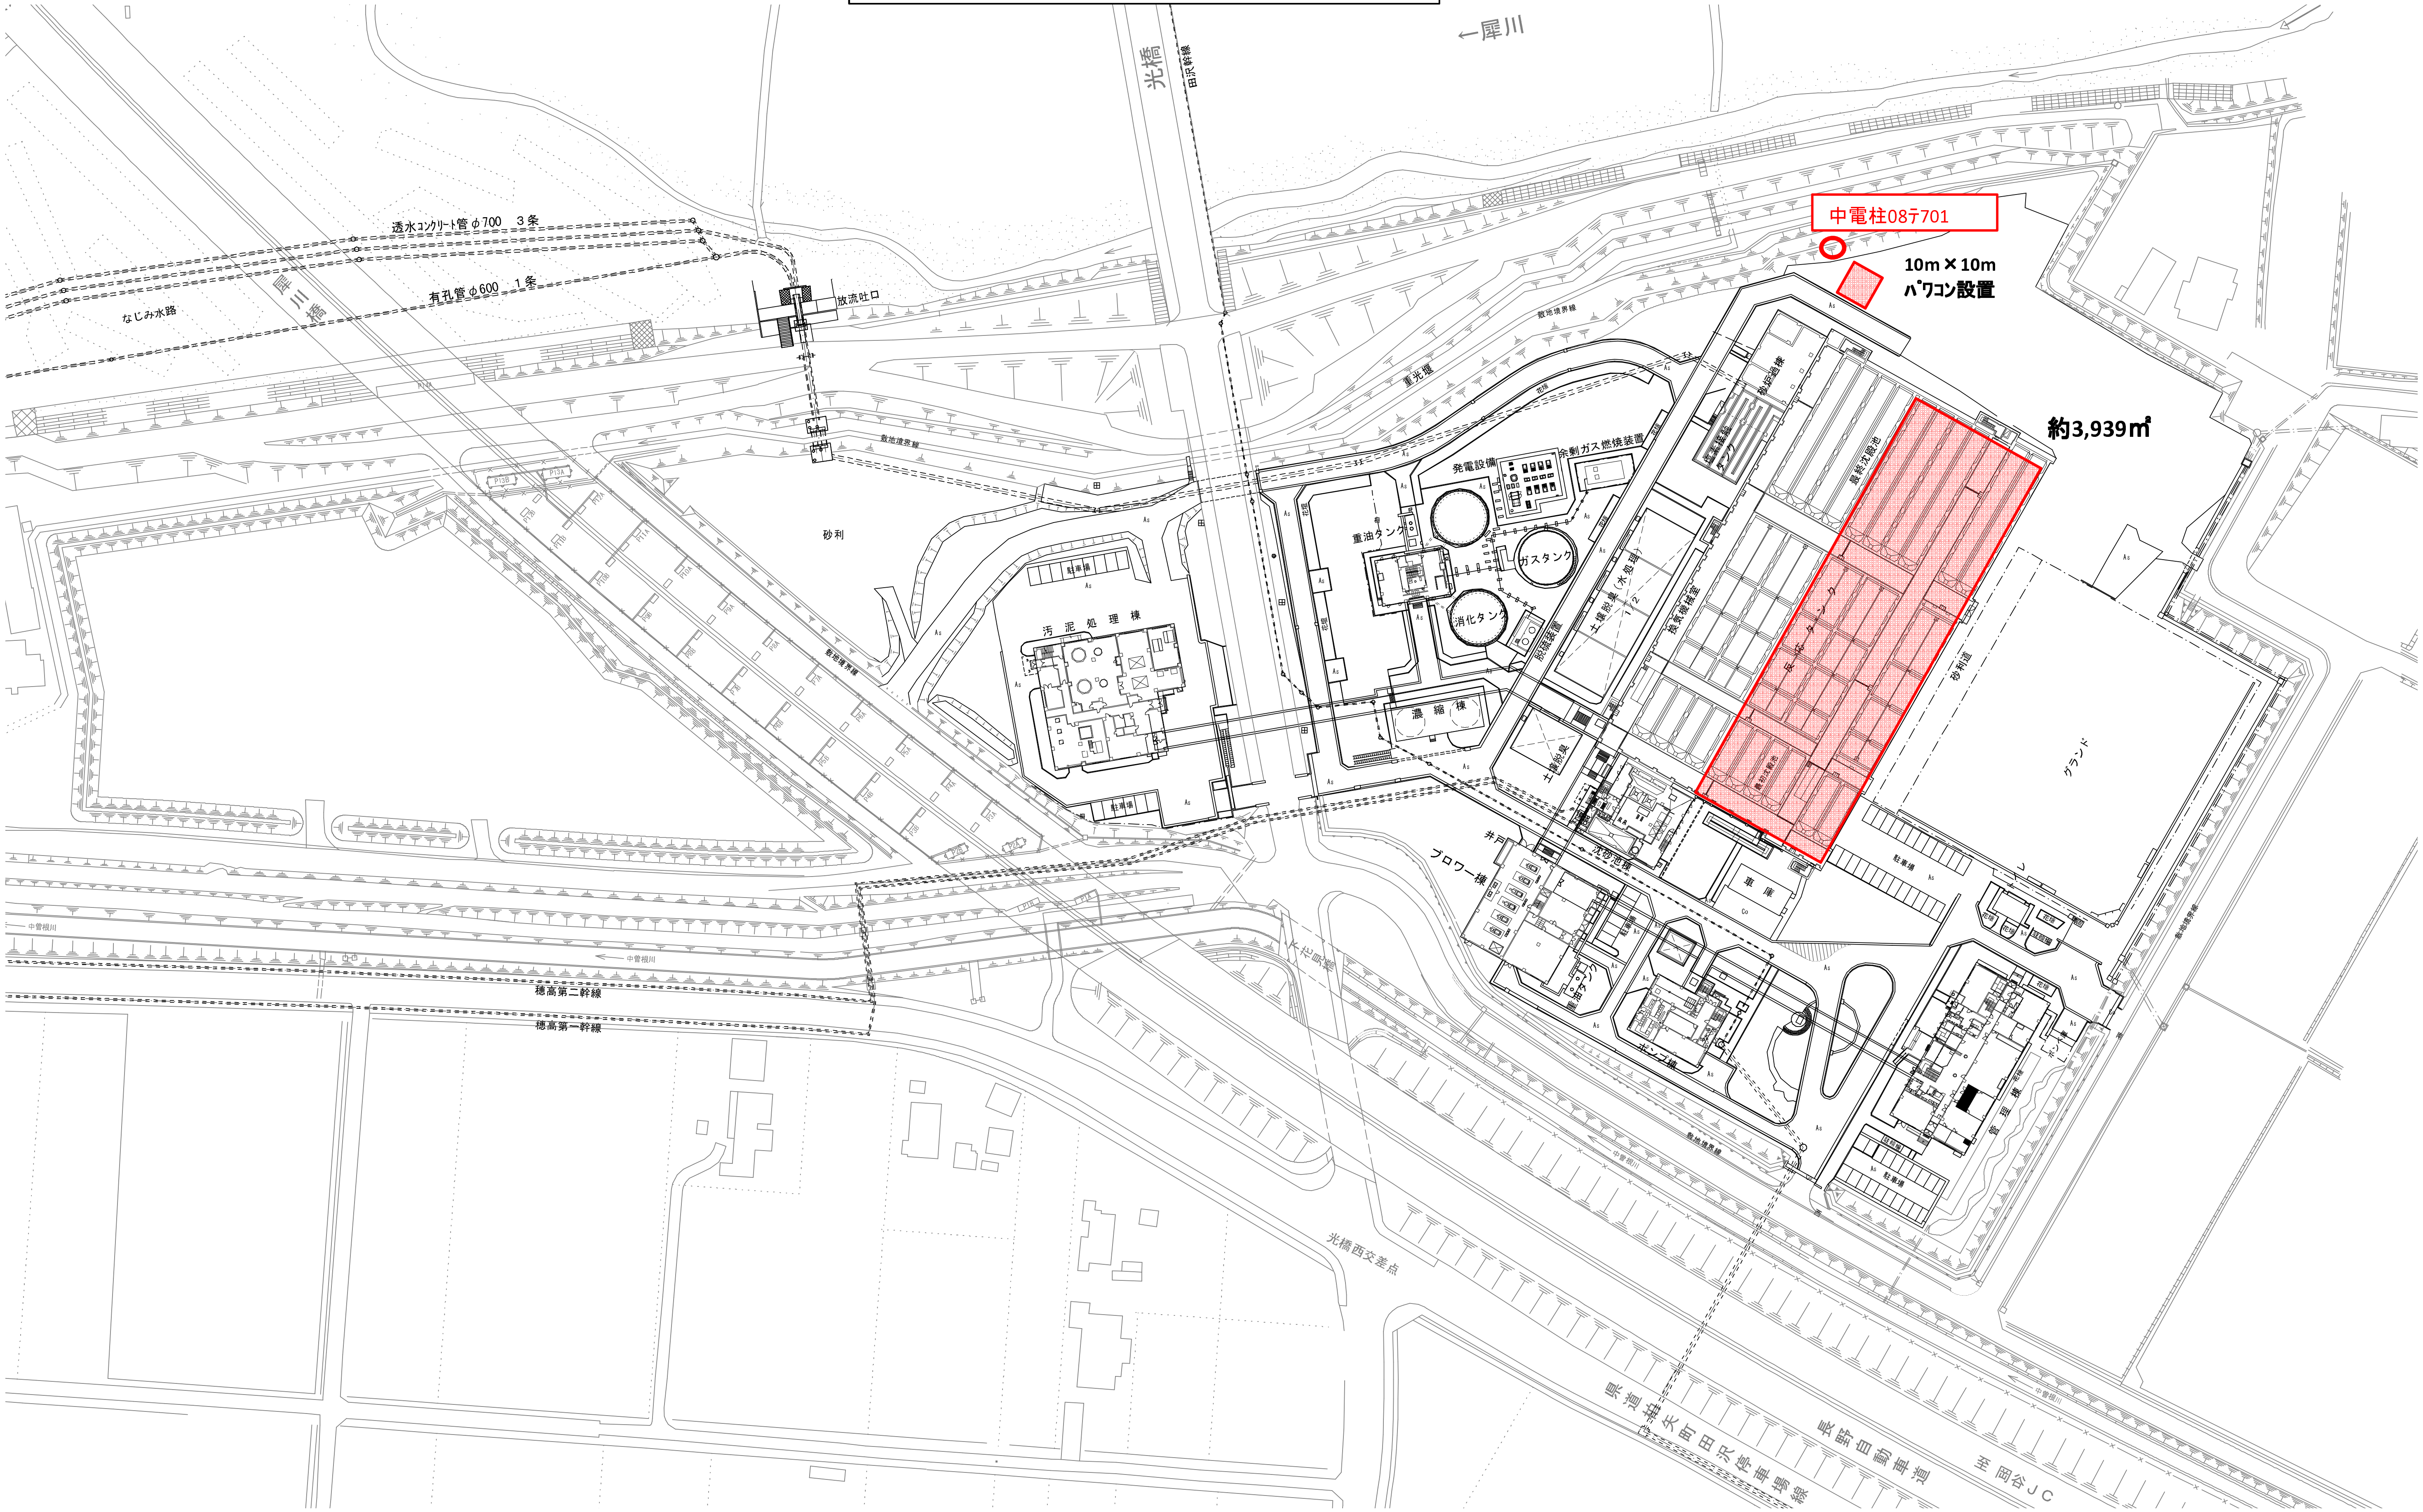

中電柱08テ701
10m×10m
パワコン設置
約3,939㎡
←犀川
光橋
透水ｺﾝｸﾘｰﾄ管φ700　3条
有孔管φ600　1条
なじみ水路
放流吐口
砂利
汚泥処理棟
重油タンク
発電設備
余剰ガス燃焼装置
ガスタンク
消化タンク
濃縮棟
グランド
ブロワー棟
井戸
光橋西交差点
県道大町明科線
長野自動車道