



長野県障がい者福祉センター 敷地平面図

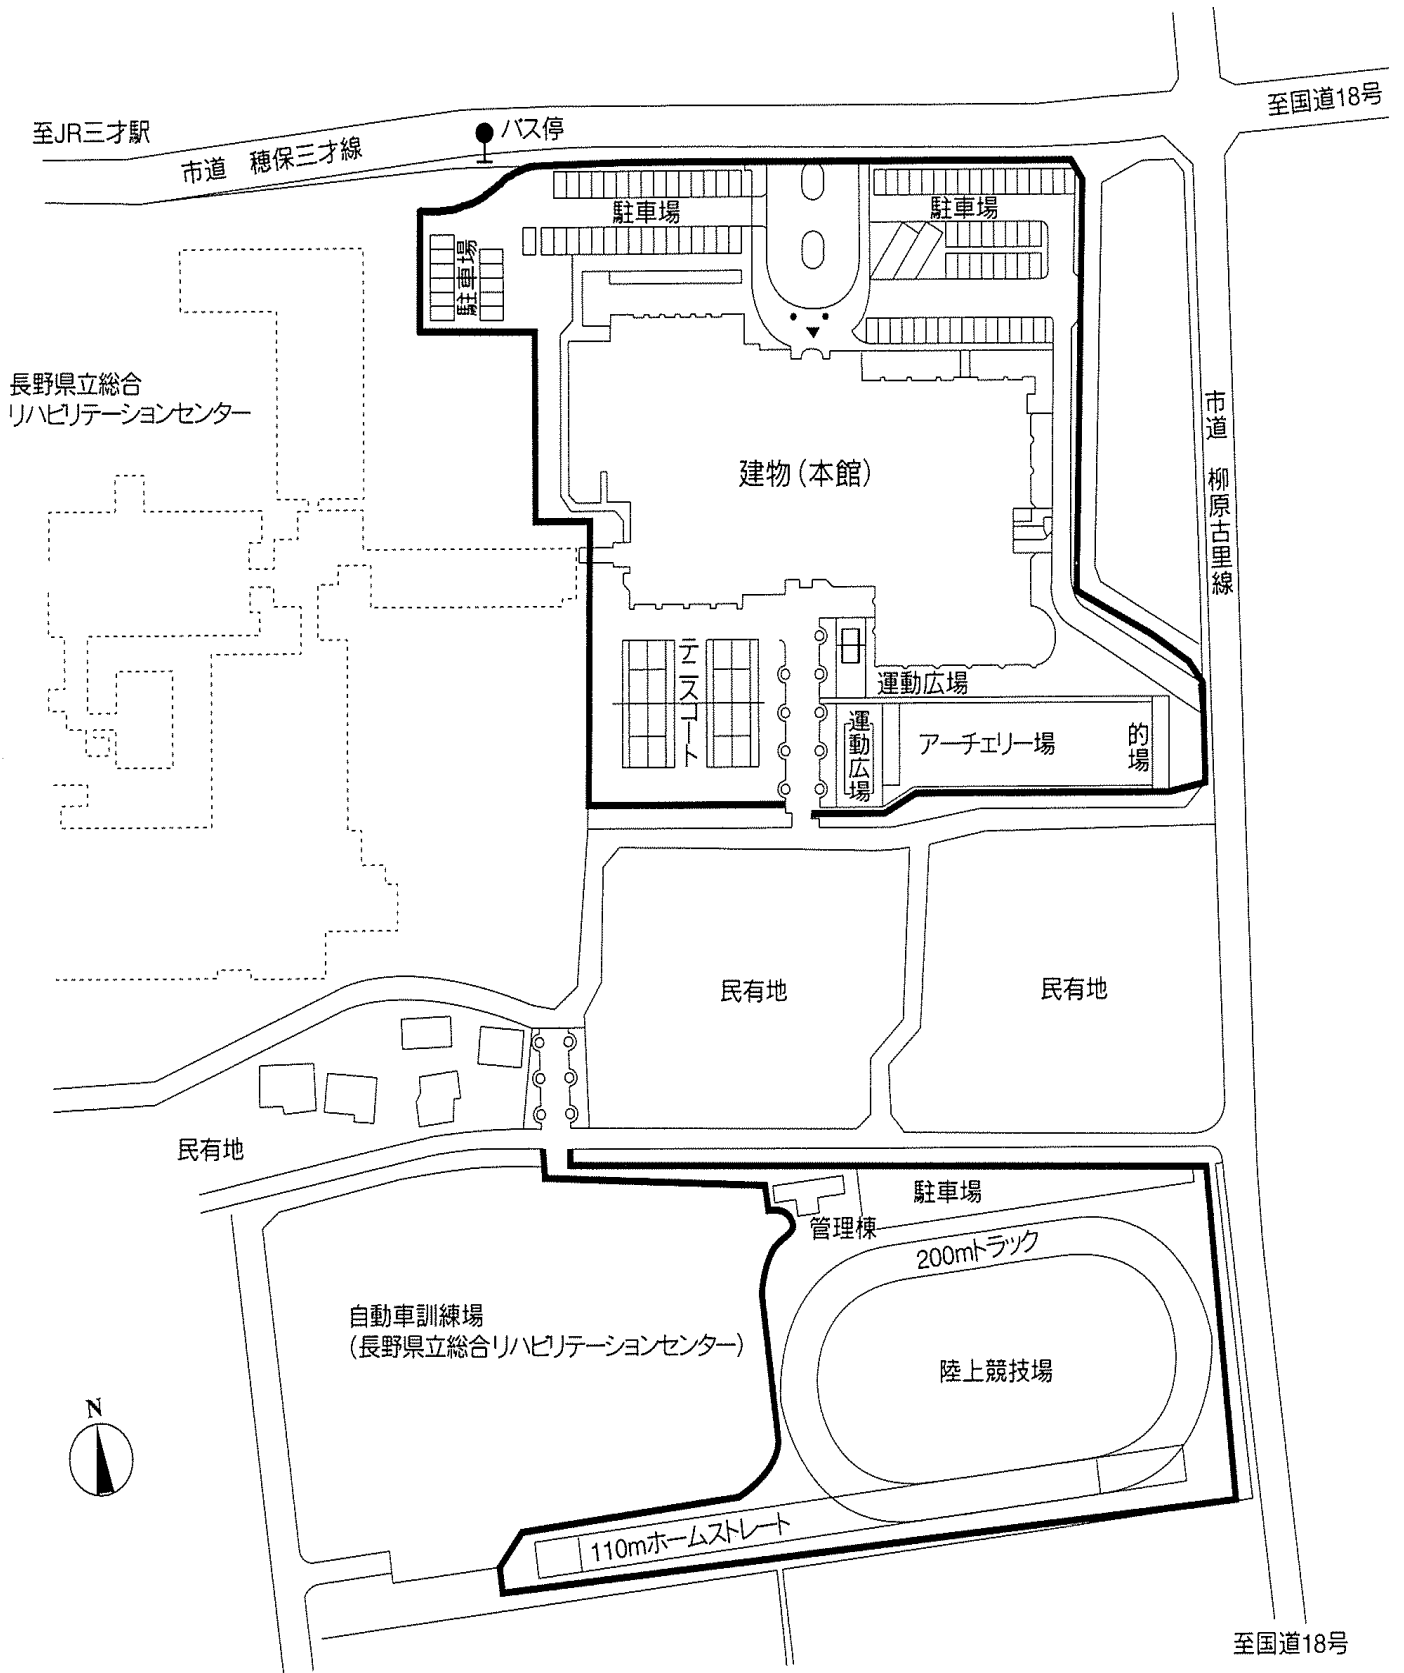

長野県障がい者福祉センター 建物平面図

1F

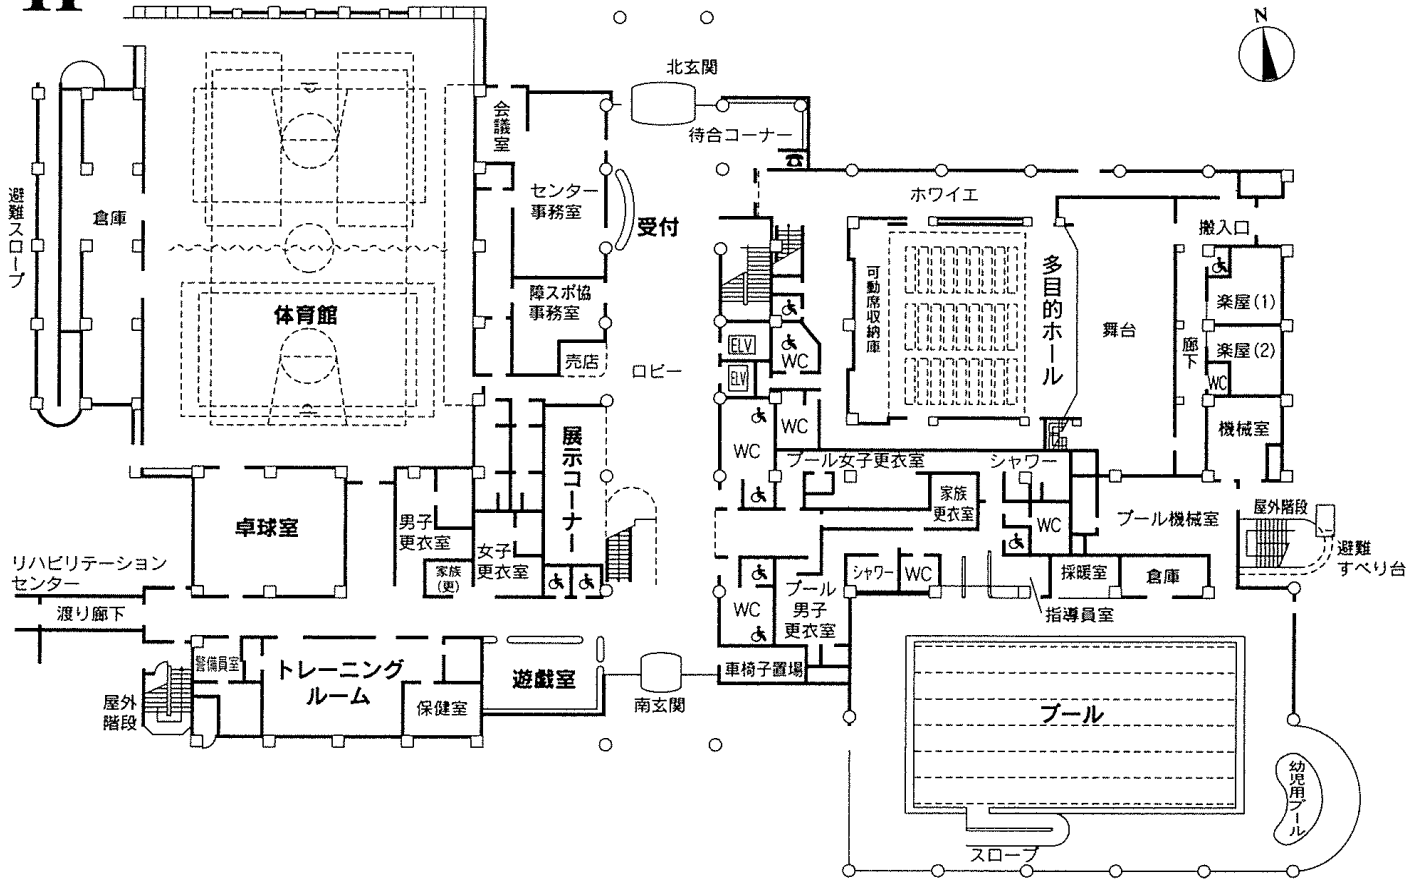

2F

