


屋内プール

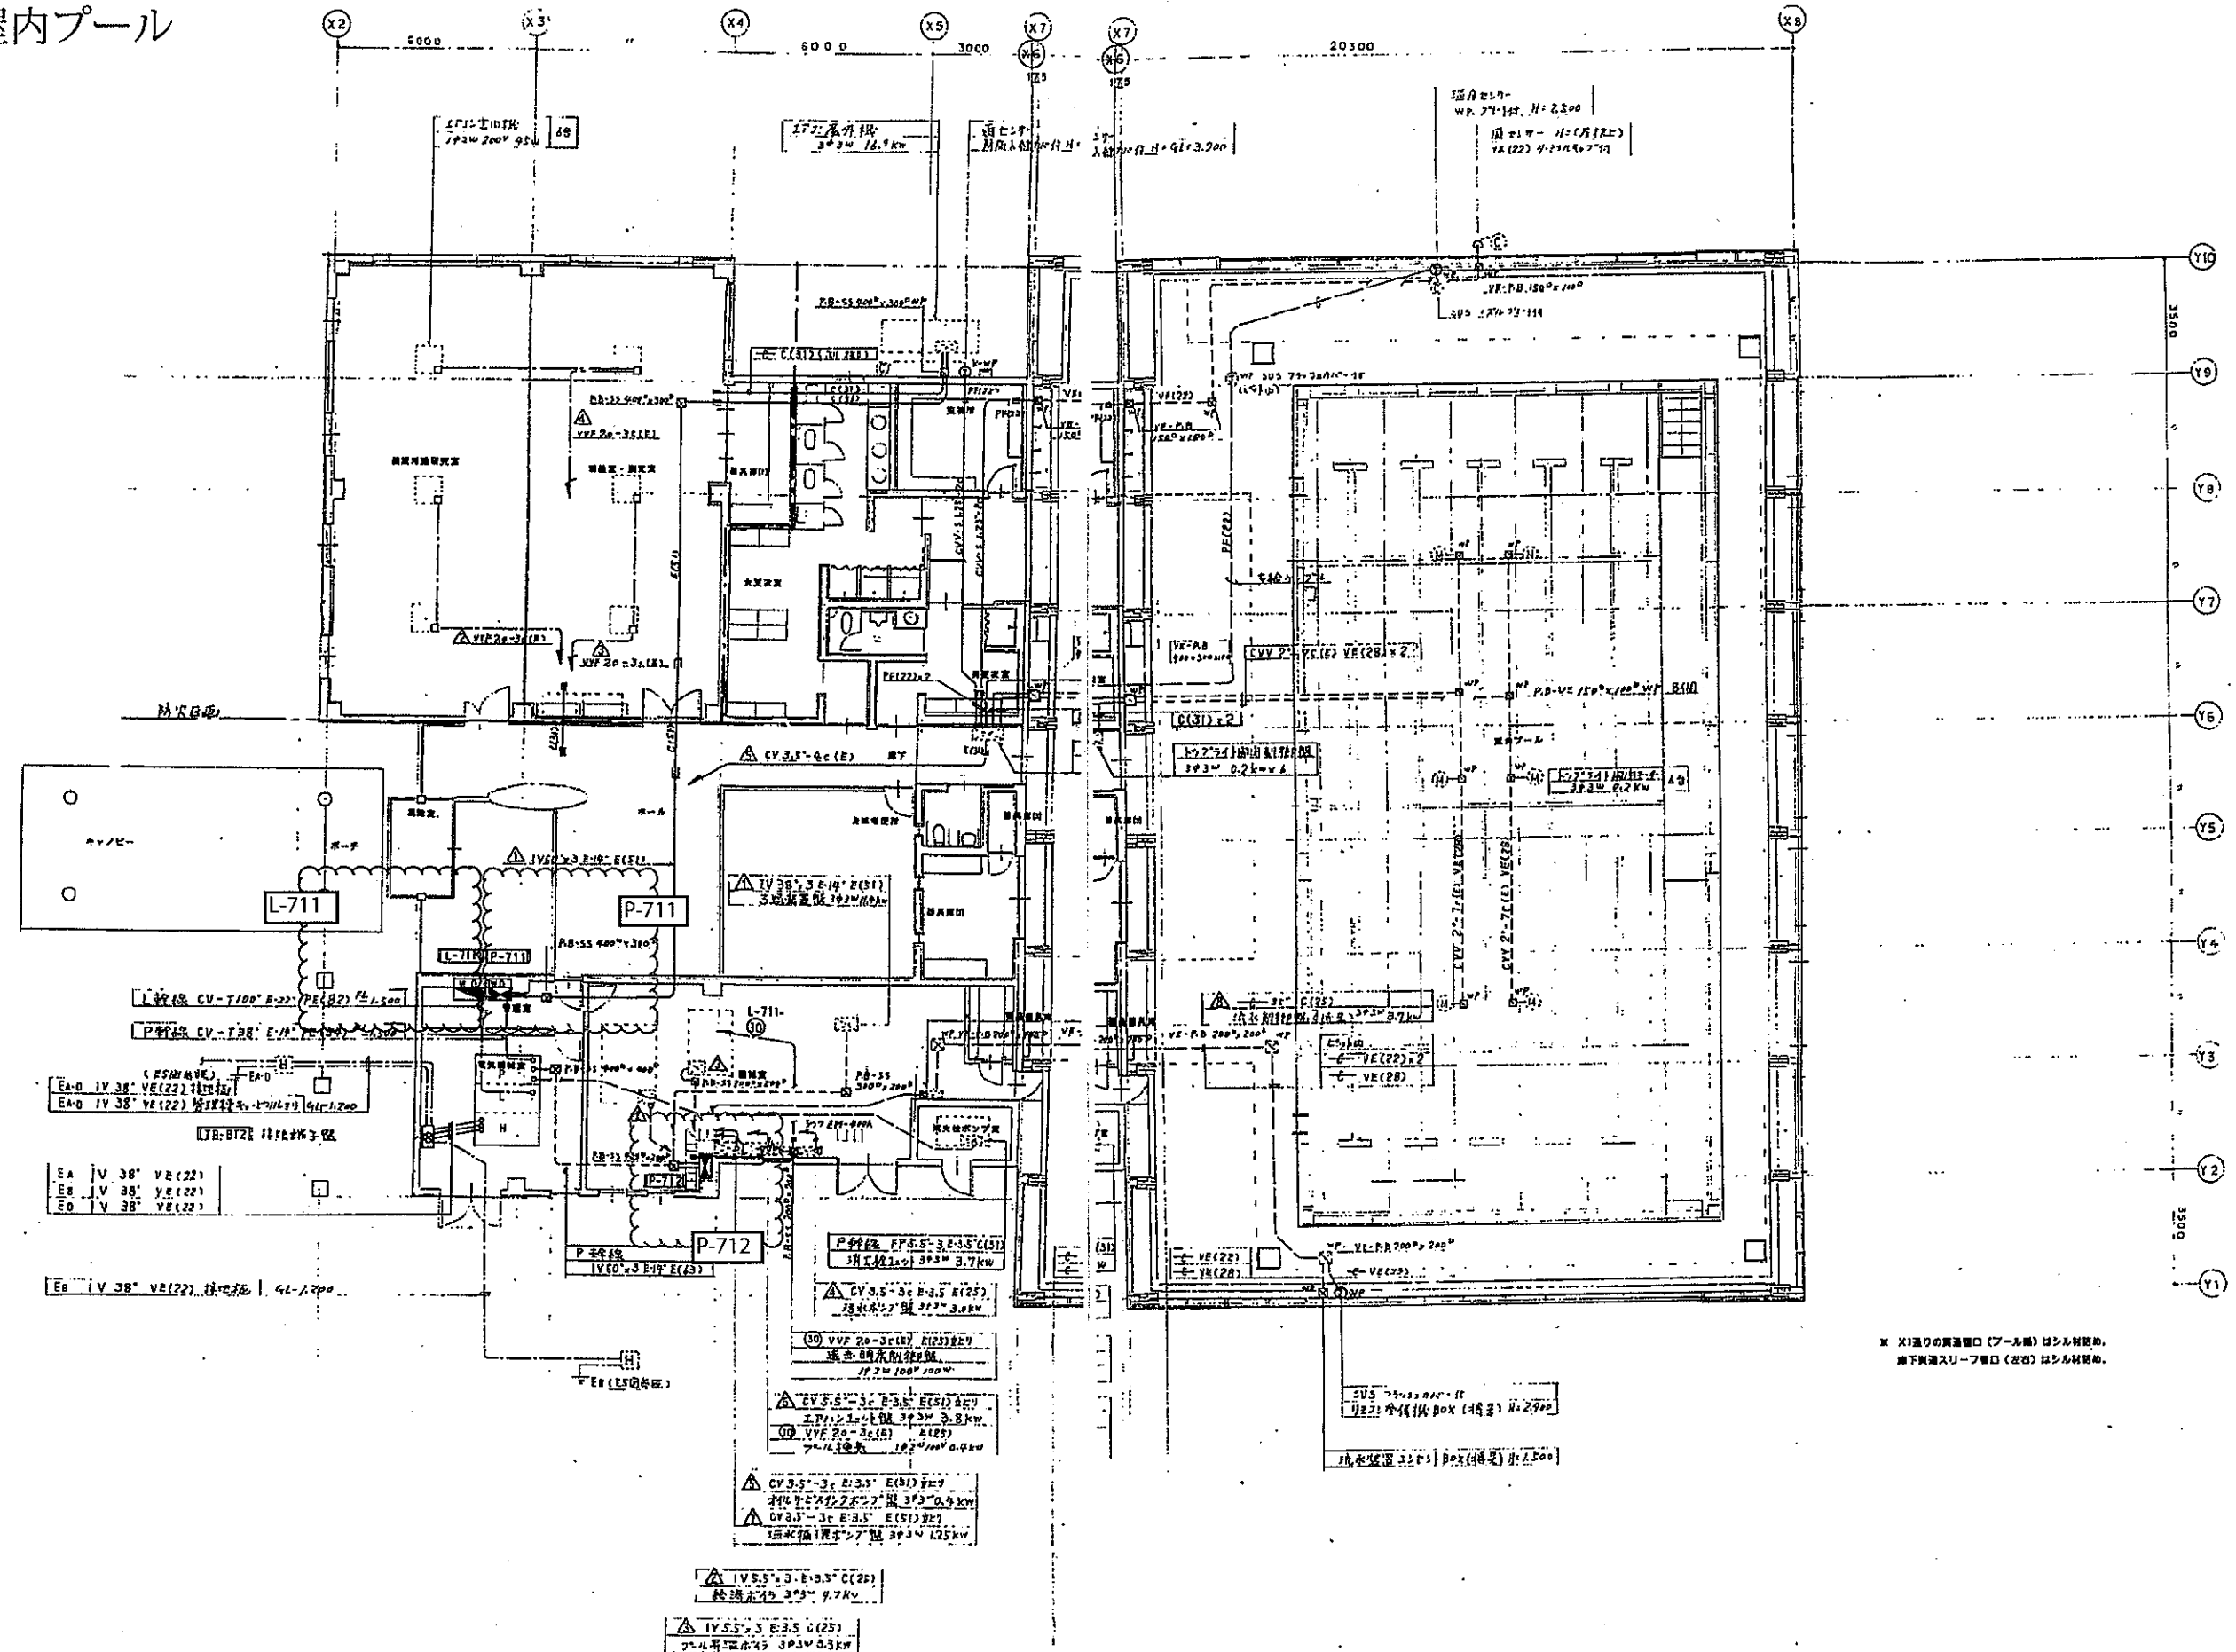

※ X1通りの貫通開口(プール側)はシル材詰め、
地下鉄道スリフ開口(左側)はシル材詰め。