



圖書館

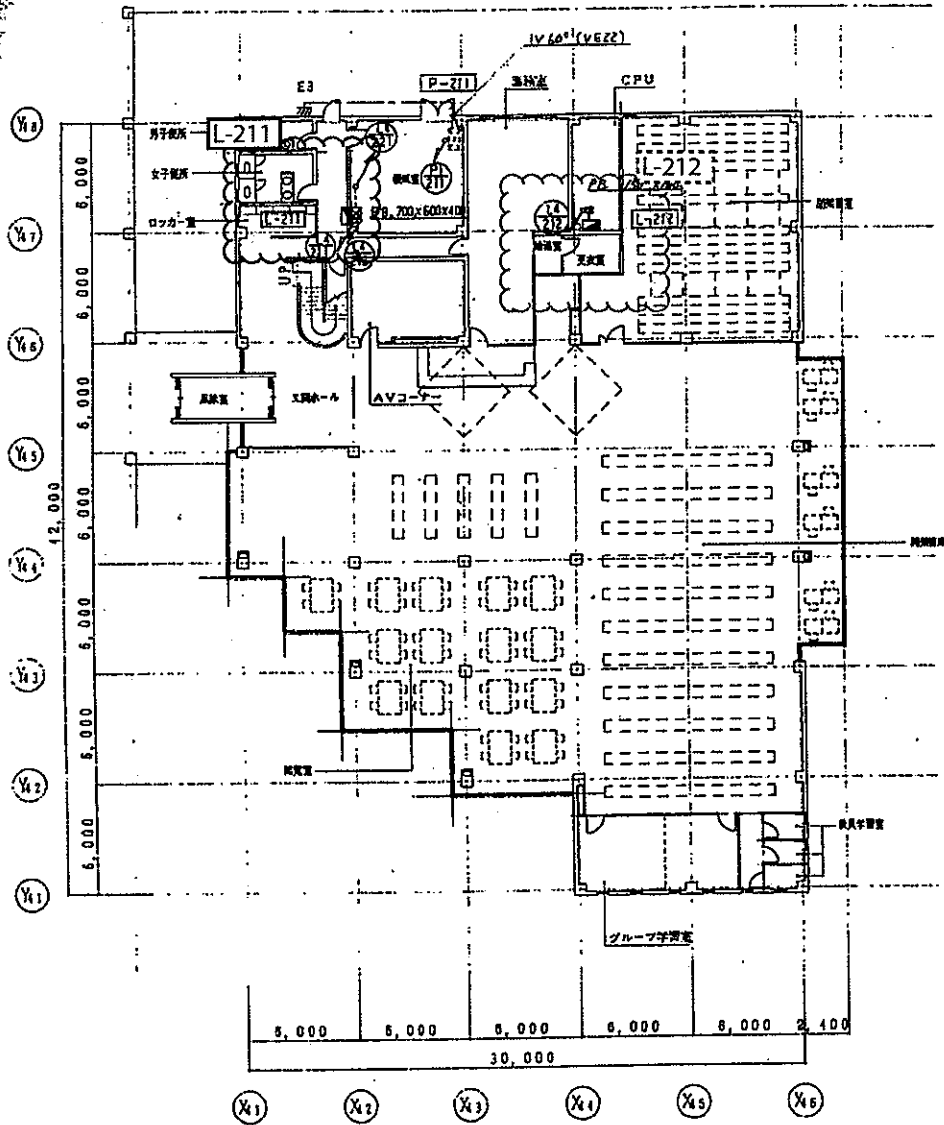

図書館 1階平面図 S=1:200

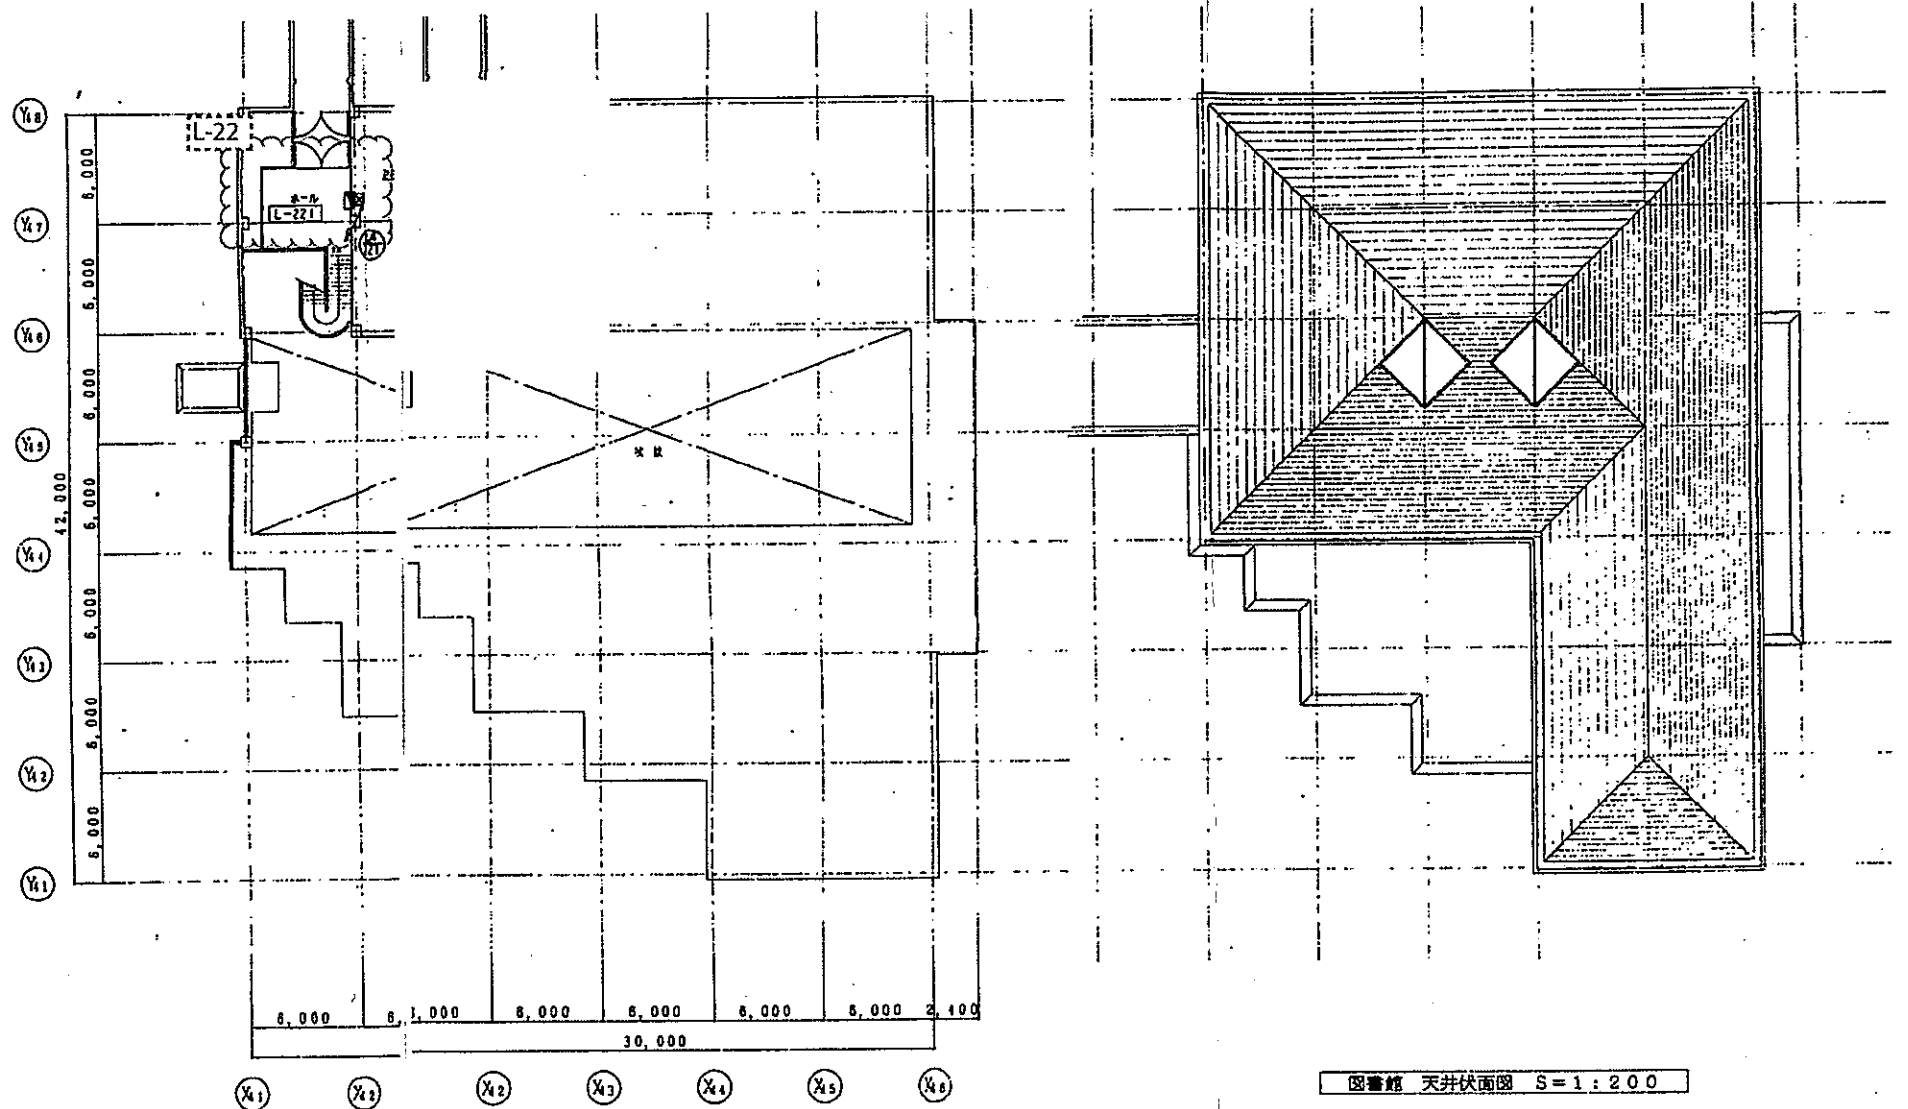

圖書館 天井伏面図 S=1:200

圖書館 2階平面圖 S=1:200

主任技術者			現場代理人			担当書		
田 中 浩			田 中 浩			田 中 浩		
取組・伊藤建設共同企業体			取組・伊藤建設共同企業体			取組・伊藤建設共同企業体		