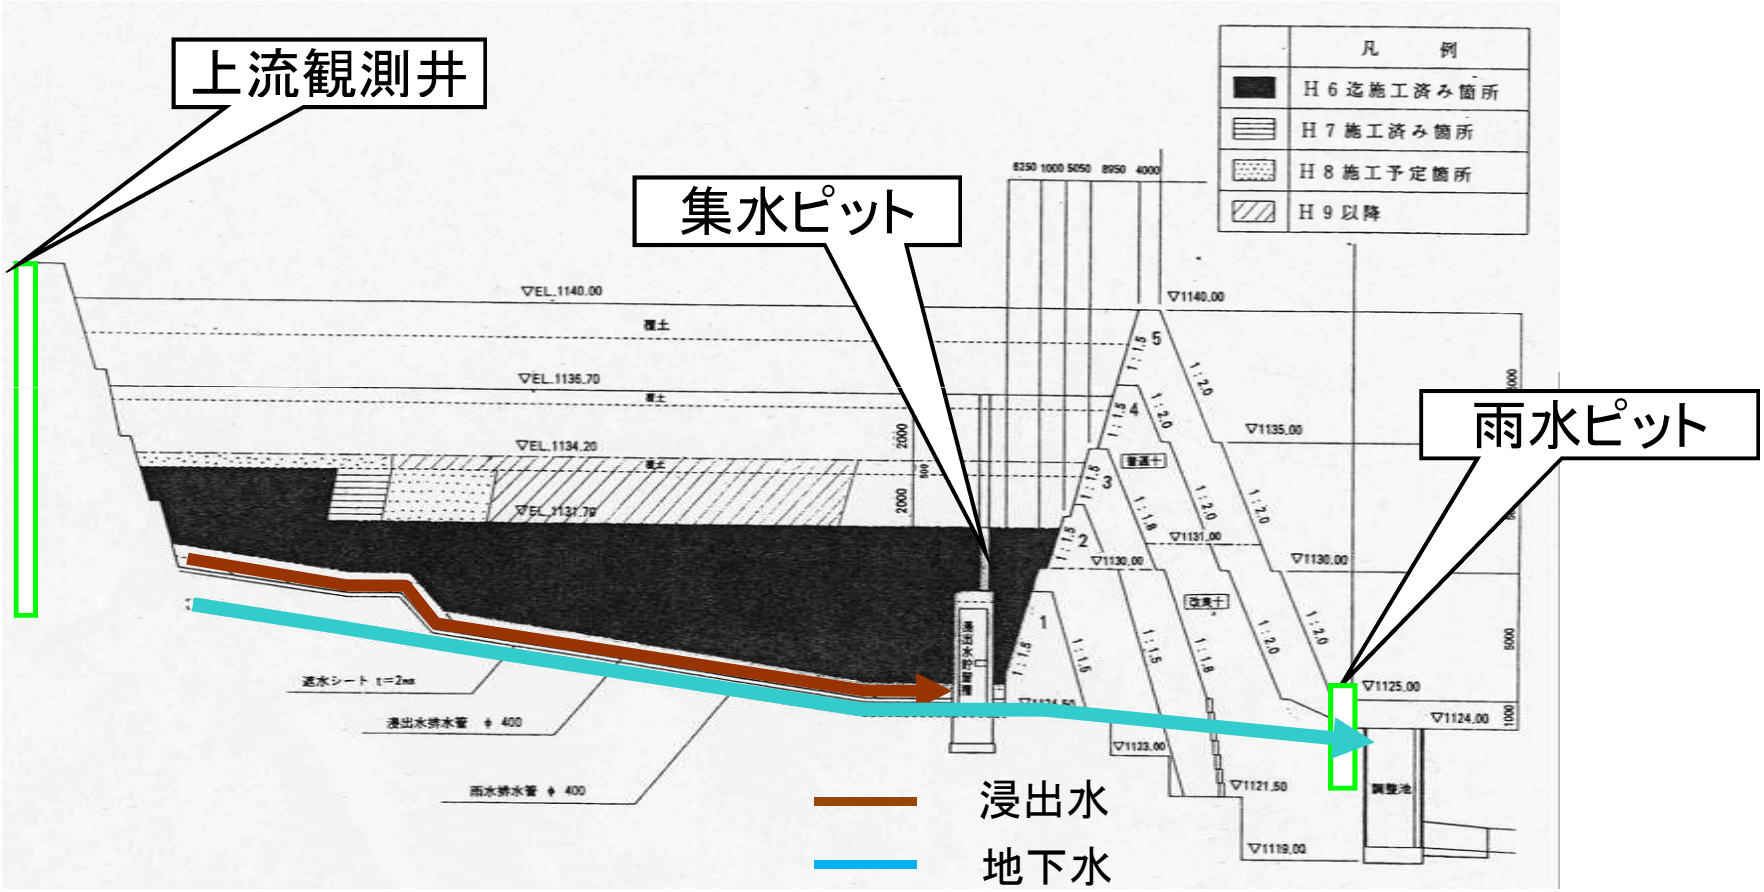
上流観測井
集水ピット
雨水ピット
凡　例
H６迄施工済み箇所
H７施工済み箇所
H８施工予定箇所
H９以降
浸出水
地下水
▽EL.1140.00
▽EL.1136.70
▽EL.1134.20
▽EL.1131.70
▽1140.00
▽1135.00
▽1131.00
▽1130.00
▽1125.00
▽1124.00
▽1123.00
▽1121.50
▽1119.00
遮水シート t=2mm
浸出水排水管 φ400
雨水排水管 φ400
調整池