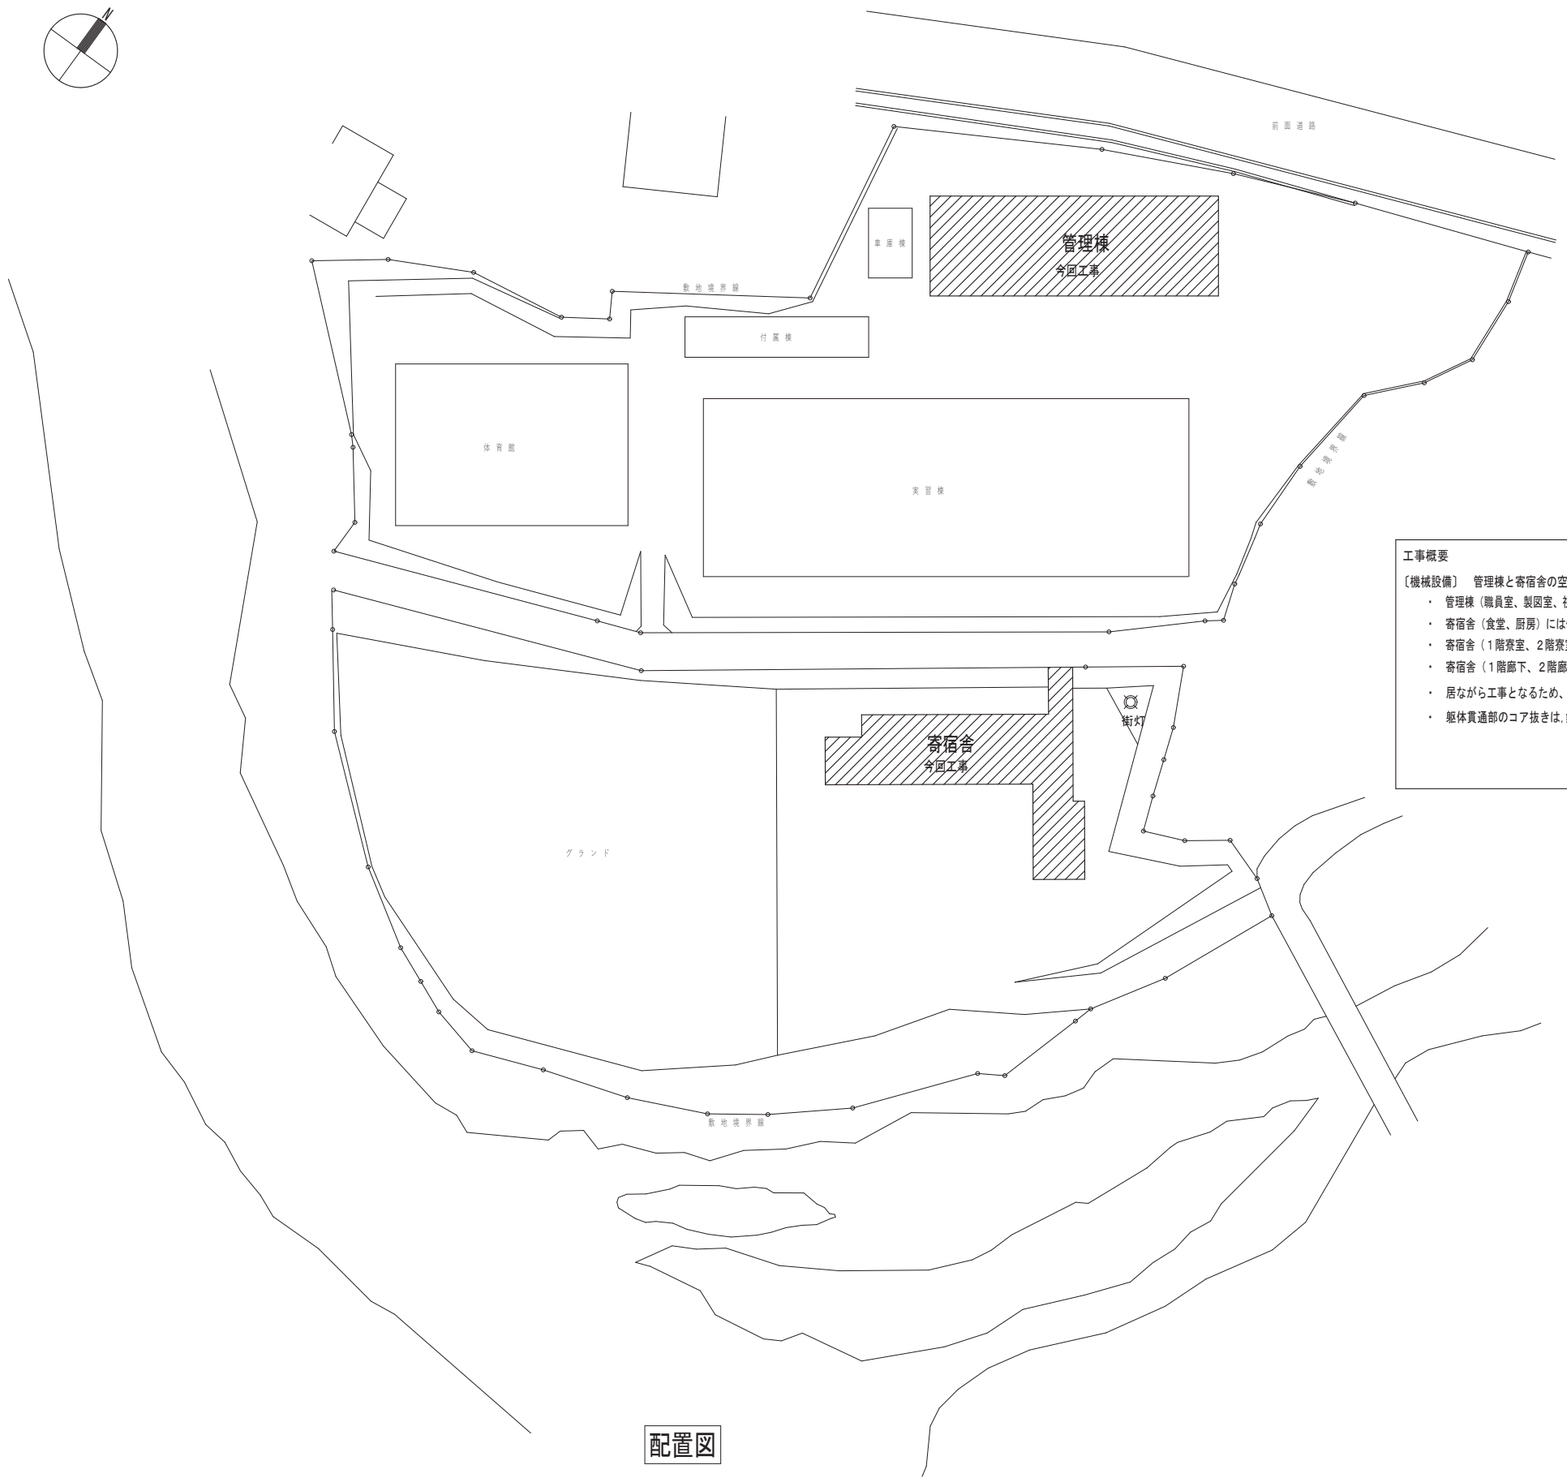

配置図

概略工程表

全体工期　6ヶ月

工事種類	1ヶ月	2ヶ月	3ヶ月	4ヶ月	5ヶ月	6ヶ月	7ヶ月
空調改修工事	契約・着工 準備工						
	機器製作（4ヶ月）						
			空調電源工事				
			各所養生・天井補修				
			空調設備改修工事				
						調整 試運転	引渡し 諸検査

工事概要

〔機械設備〕　管理棟と寄宿舎の空調機の新設を行う。

- 管理棟（職員室、製図室、視聴覚室）には個別パッケージエアコンを設置する。
- 寄宿舎（食堂、厨房）には個別パッケージエアコンを設置する。
- 寄宿舎（1階寮室、2階寮室、3階寮室）にはルームエアコンを設置する。
- 寄宿舎（1階廊下、2階廊下、3階廊下）にはカビ対策のため換気扇を設置する。
- 居ながら工事となるため、施設運営の支障とならない工事計画とすること。
- 躯体貫通部のコア抜きは,鉄筋・電線管が有るか鉄筋探査にて確認後,行う。

〔電気設備〕　空調設備改修に伴う、電源の改修を行う。

- 機械設備工事に係る新設機器への電源供給を行う。
- 個別パッケージ空調設備屋外機への電源供給、ルーム型エアコンへ屋内機への電源供給。
- 居ながら工事となるため、施設運営の支障とならない工事計画とすること。

〔建築工事〕

- A－3図の工事概要による。
- 設備改修工事に伴う天井の撤去・復旧。
- 外壁高所の配管施工場所へ足場の設置を行う。
- 作業場所の床養生を行い、作業終了後は清掃を行う。

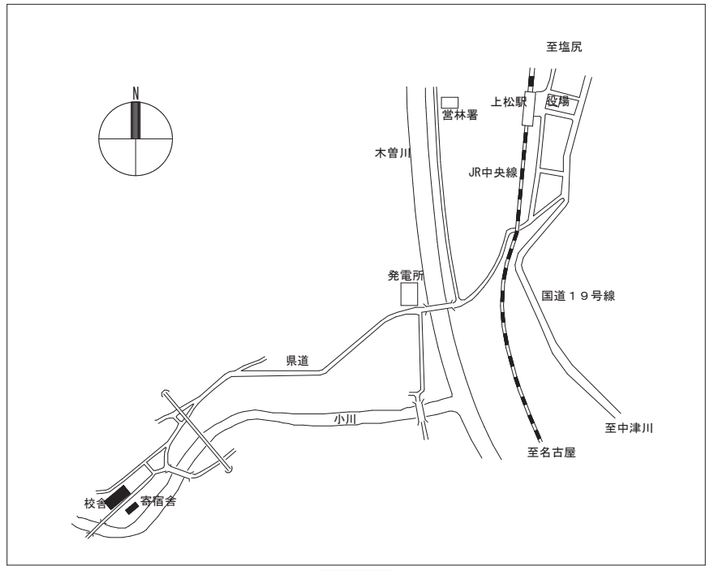

案内図

長野県上松技術専門校

特記		訂正 1. 2. 3. 4. 5. 6. 7.	設計者氏名	１級建築士登録 第272762号　野坂　英史	SFD 株式会社三友ファシリティーズデザイン １級建築士事務所登録（松本）Ｂ第 8129 号 管理建築士　１級建築士登録　第265244号　須田　潔 〒390-0842　長野県松本市笹賀字野 2-8-10　TEL 0263(88)7348	工事名	上松技術専門校空調設備改修工事	
			設計者氏名		承認 / 設計体制及び検査 / 設計完了日	図面名	案内図、配置図、工事概要	
			設計者氏名		野坂 / 佐藤 / 野坂 / 本藤 / 2025.3	縮尺 A1: 1/400 A3: 1/800	JOB No. S25004D	図面番号 M－０２