


千曲川流域下水道上流終末処理場（アクアパル千曲） 自動販売機設置位置

位置図②

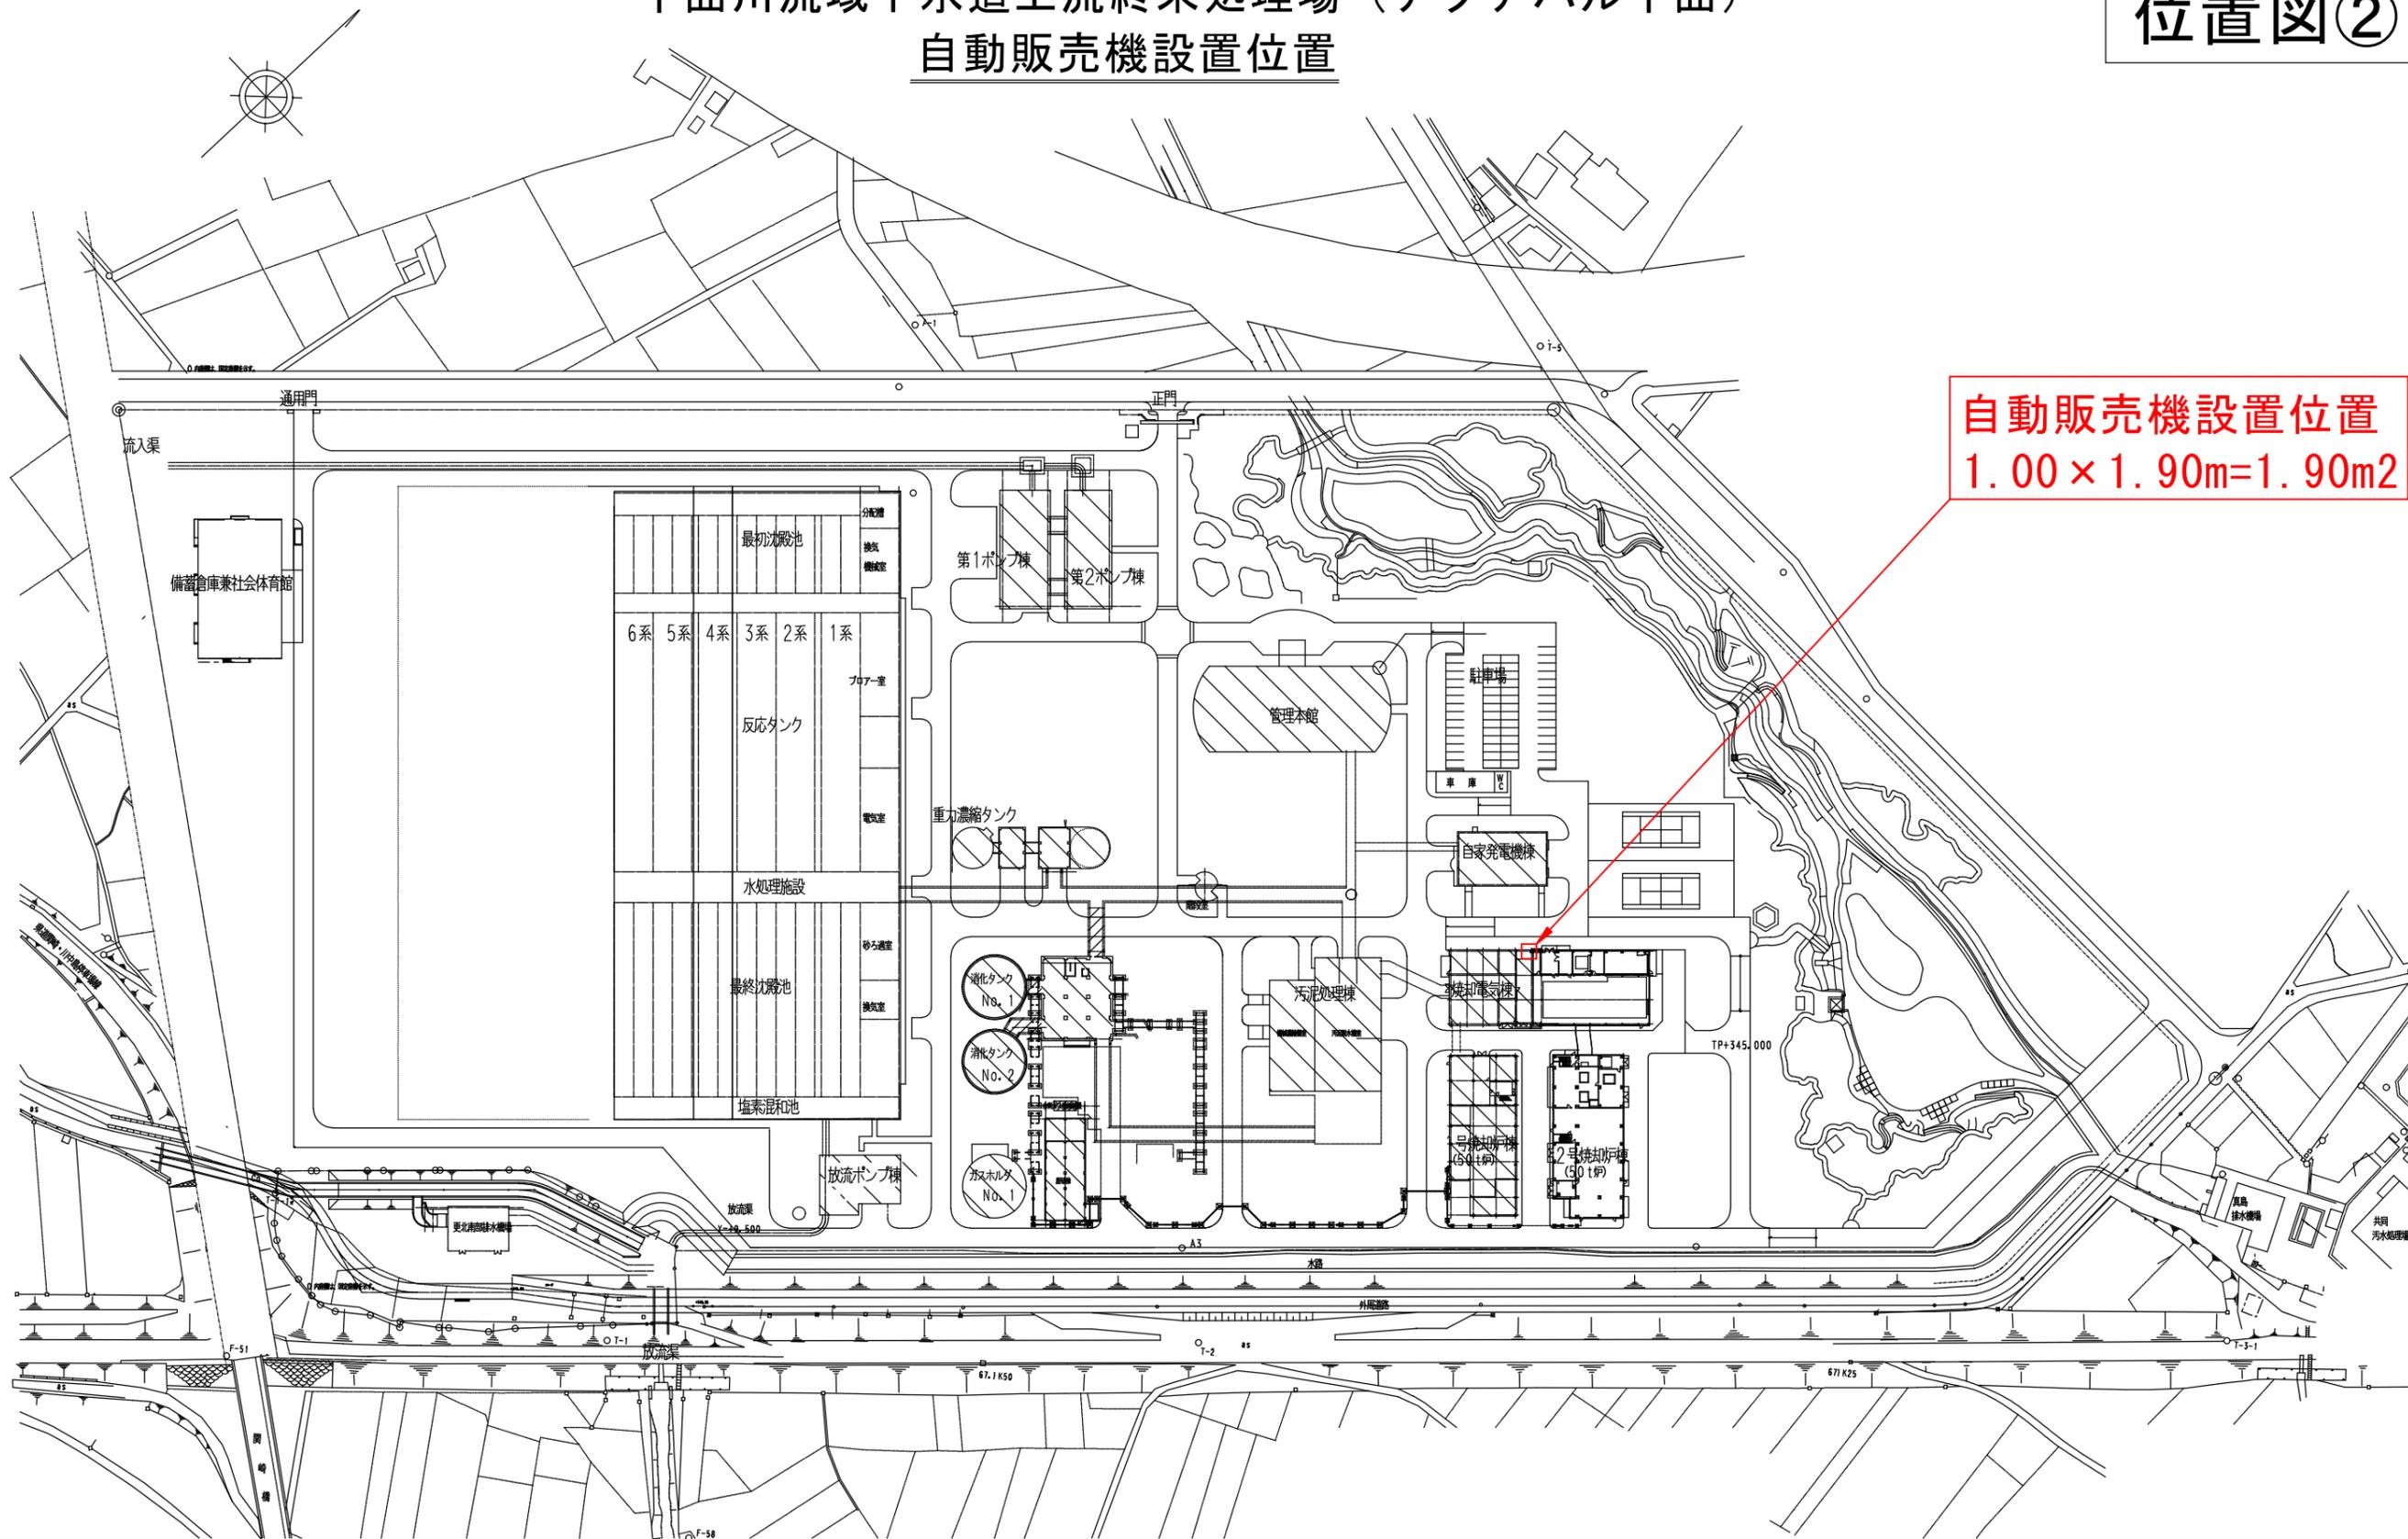

既存施設 ...