
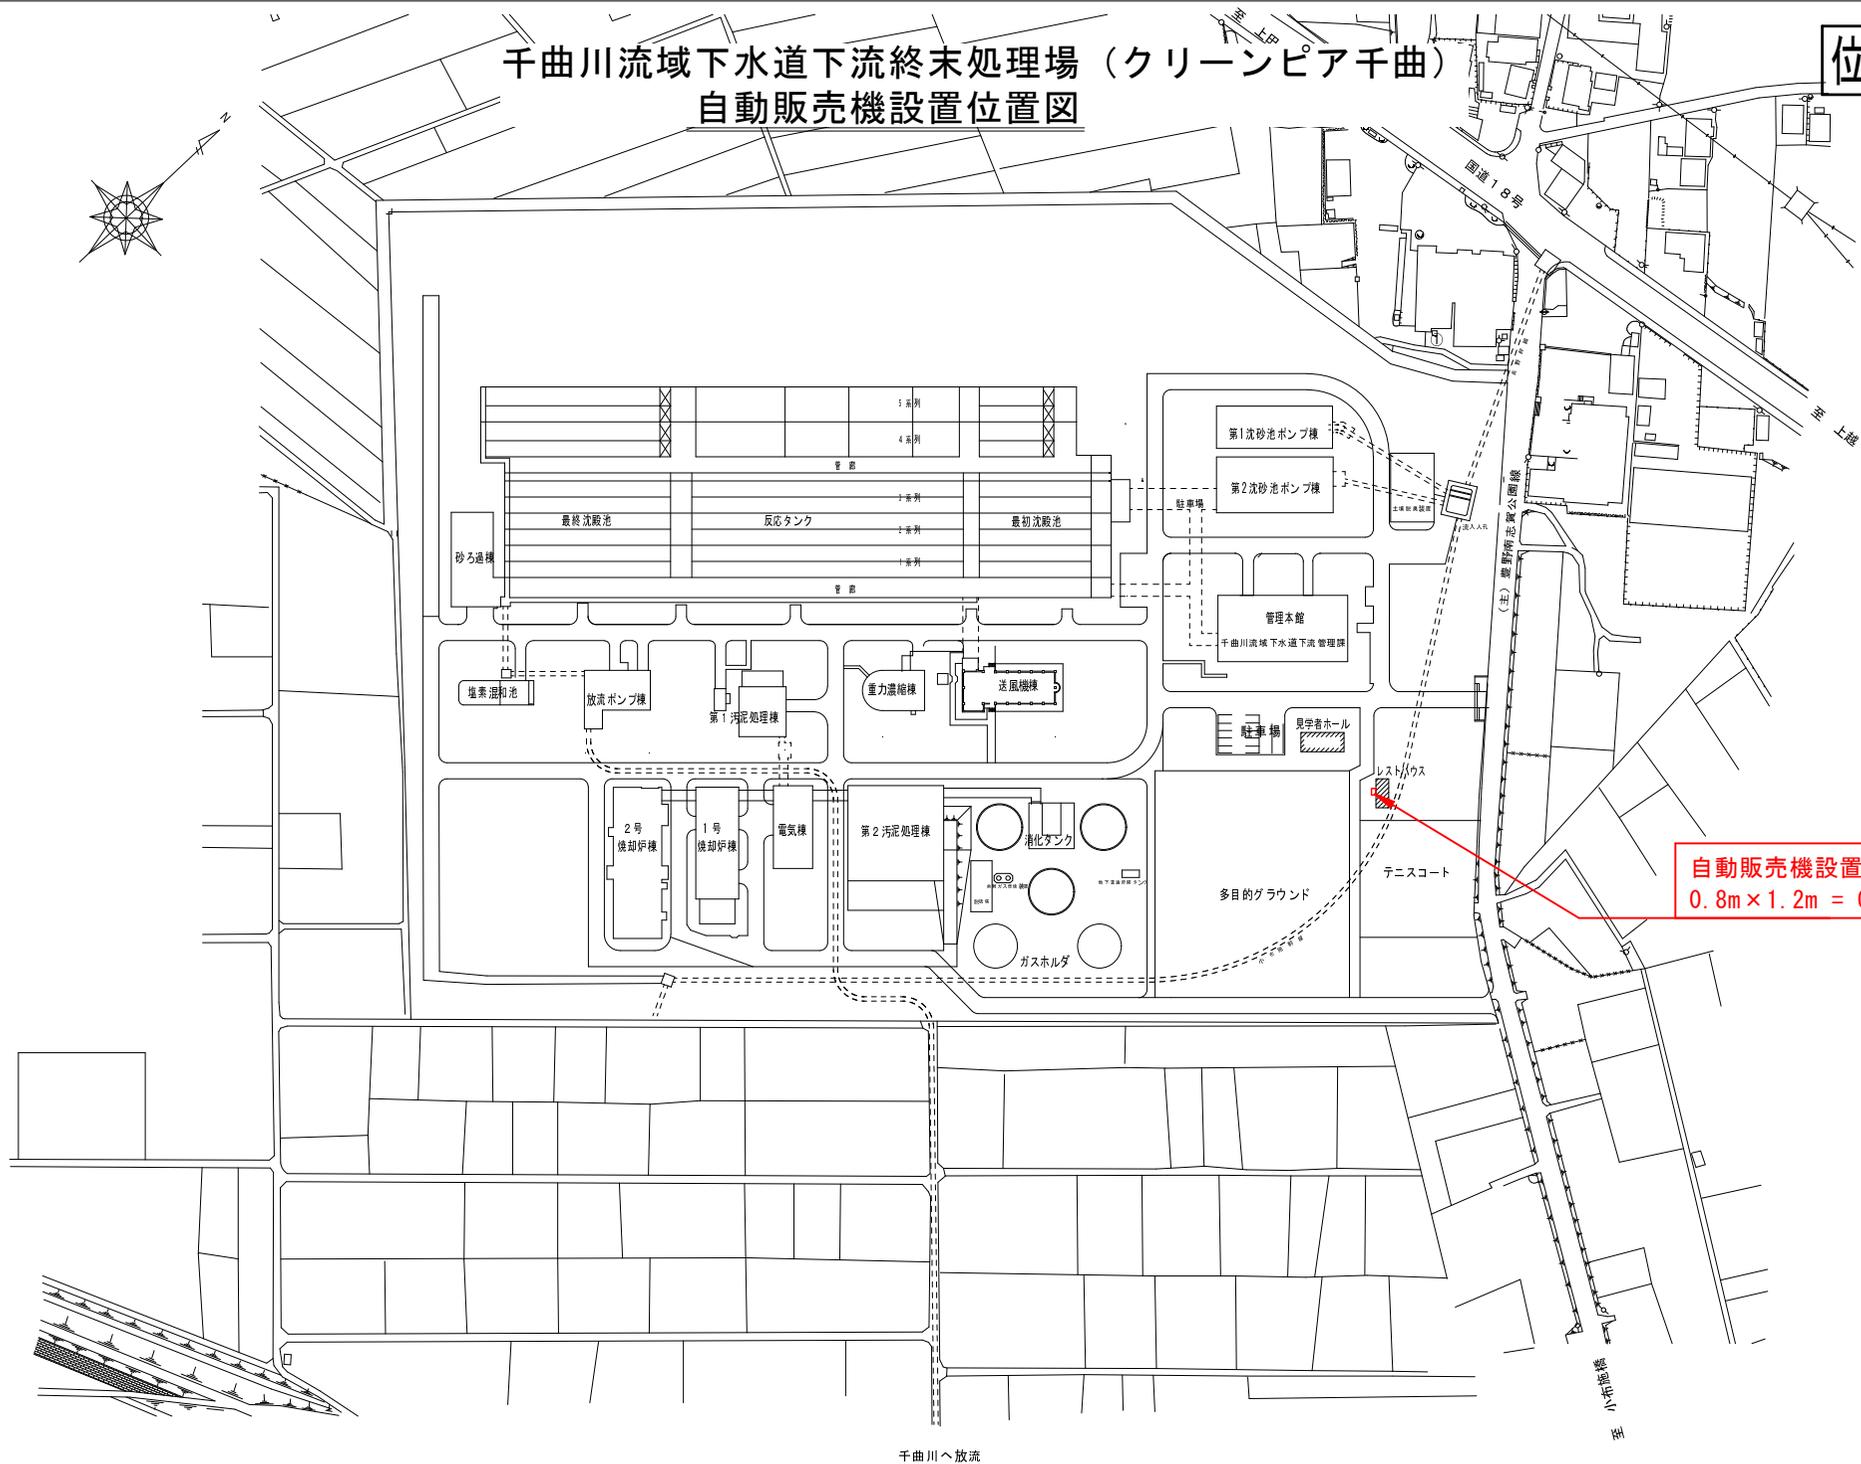


千曲川流域下水道下流終末処理場（クリーンピア千曲） 自動販売機設置位置図

位置図 ①

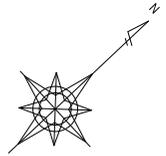

自動販売機設置位置
0.8m × 1.2m = 0.96m²

千曲川へ放流

至 小市橋

至 上越