


■建物配置図

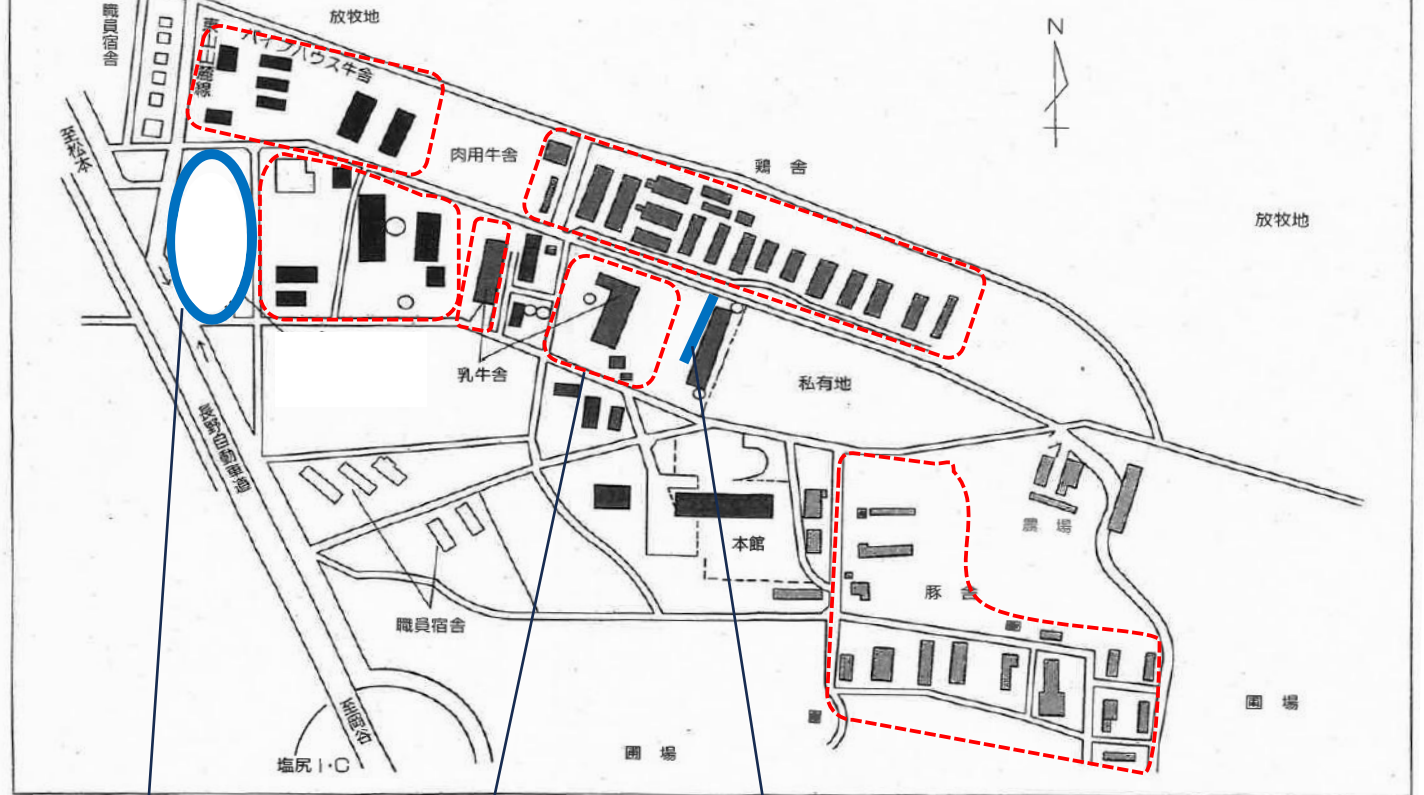

見学者駐車場

散布する畜舎

見学場所

- ・見学者の駐車場は、上記青枠の範囲になります。
- ・赤枠で囲われた区域は飼養衛生管理区域（侵入禁止エリア）になります。