


附近見取り図

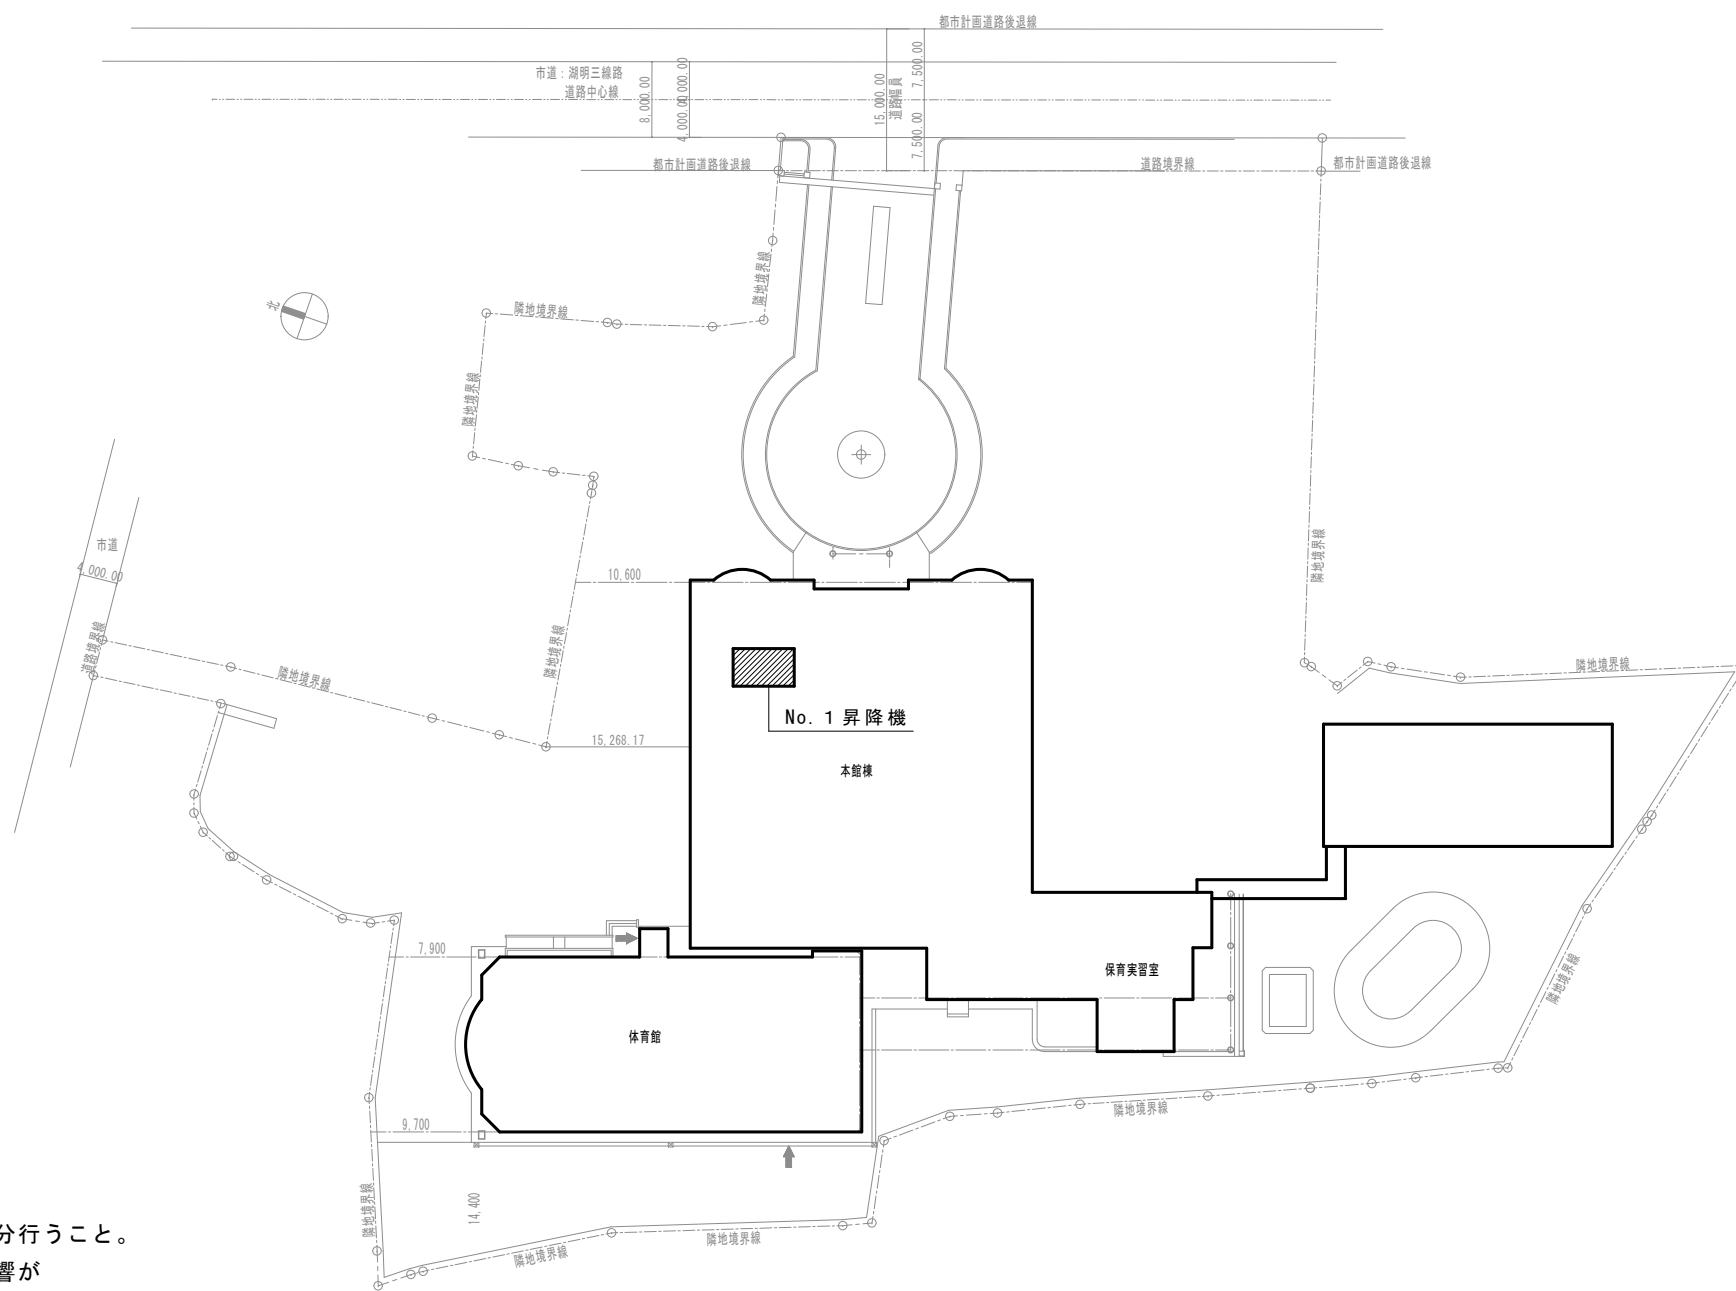

配置図 1:400

特記事項

- 1 No. 1 昇降機の修繕工事を行う
- 2 現地調査、施設管理者との打ち合わせを十分行うこと。
- 3 居ながらの工事となる為、施設運営への影響が最小限となるよう仮設計画を行うこと。
- 4 現地調査を十分行い、疑義が発生した場合は、関係者との協議を行うこと。

対象範囲

