

全体システム系統図 (既設)

S=NON





安曇野建設事務所	LTE回線
TN① 坂上	LTE回線
安曇野建設事務所	NTT専用回線
TN① 坂上	NTT専用回線
須坂建設事務所	VPN回線

千曲建設事務所	VPN回線

須坂建設事務所	VPN回線

長野建設事務所	NTT専用回線
TN① 須戸、須野山、八幡坂、日高、坂中	VPN回線
TN② 松島、藤子口	VPN回線
TN③ 相山	VPN回線
情① HL3×1	NTT専用回線
情② HL7×2	VPN回線
情③ HL7×4、BL1×5	VPN回線
情④ 半林ポンプ場	VPN回線
情⑤ 村山橋、朝原 (防犯設備含む)	VPN回線
気① 14局	VPN回線
力① 5局	VPN回線
力② 1局	VPN回線

※VPN回線の内、ISDN使用箇所有り

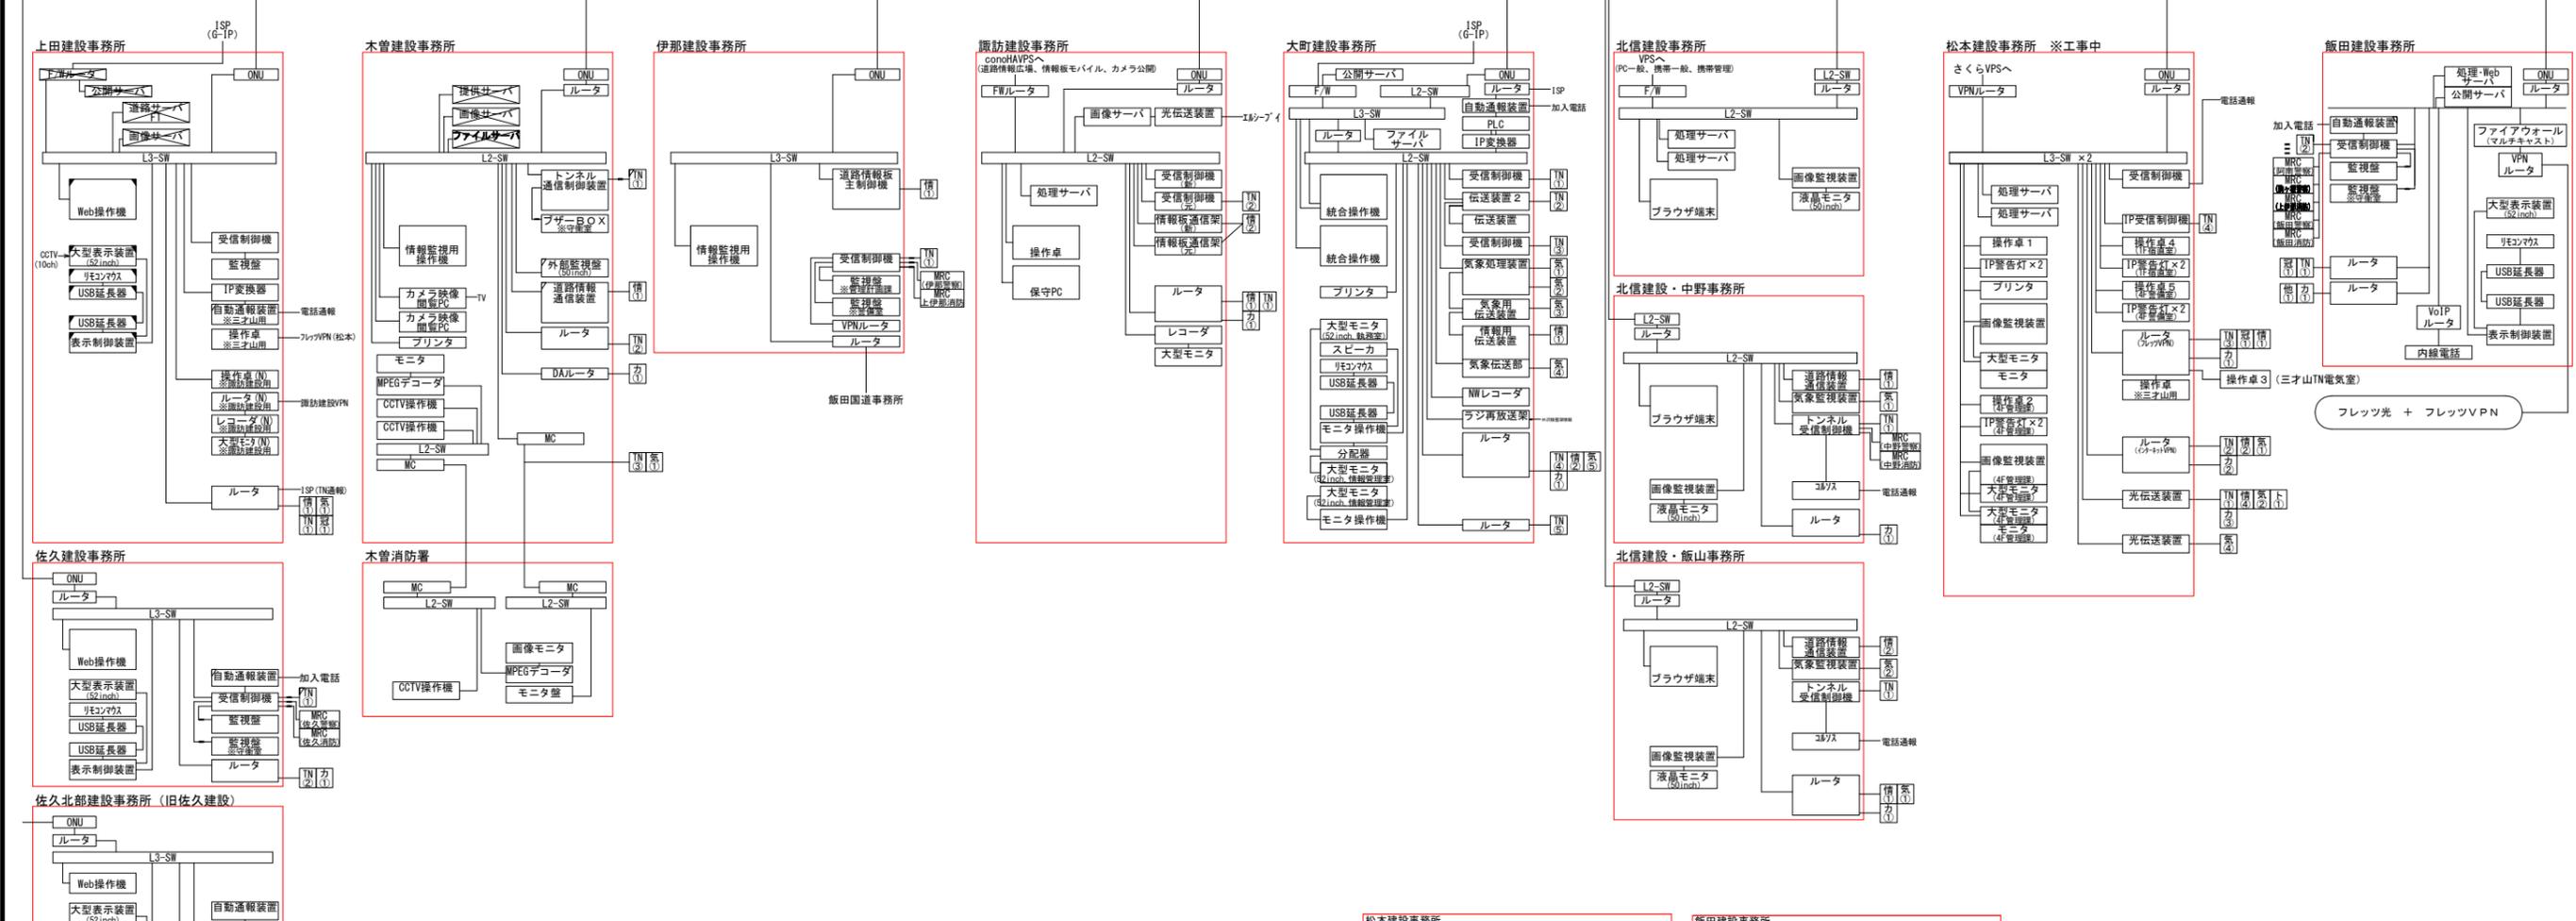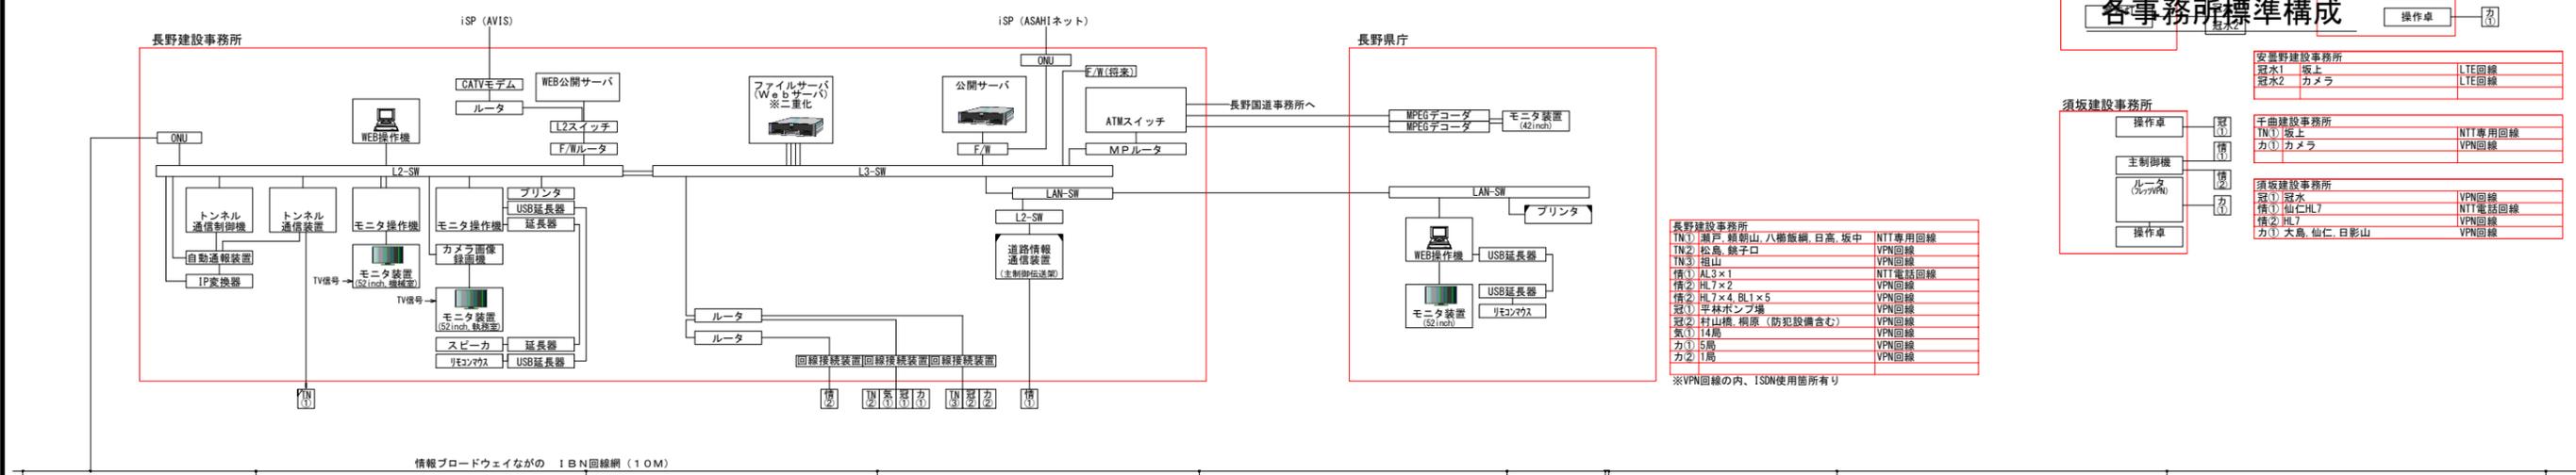

上田建設事務所	VPN回線
TN① 廣敷、平井寺	VPN回線
情① HL7×6、小型×1	VPN回線
気① 6局	VPN回線
力① 1局	VPN回線

木曾建設事務所	NTT専用回線
TN① 和村、境の沢、わざめ、かくれ滝、倉本、読書、鏡神、善所、権兵衛	VPN回線
情① HL7×12、BL1×1	NTT専用回線
気① 1局	自署光回線
力① 1局	DA回線→VPN化

伊那建設事務所	VPN回線
TN① 白山	VPN回線
情① HL7×2	NTT専用回線

中野事務所	NTT専用回線
TN① 志賀第1、第2、第3、(中野)	NTT専用回線
情① HL7×17	NTT専用回線
気① 15局	NTT専用回線
力① 8局	VPN回線

松本建設事務所	VPN回線
TN① 三木松、猿平、奈川、水沢、借用光回線	VPN回線
TN② 親子、前川、木城、大野川、新矢吹、高瀬の滝、清水、新坂、釜、上高地	VPN回線
TN③ 新矢吹	I-VPN回線
TN④ 三才山 ※上田建設管轄	VPN回線
TN⑤ 新海上、坂上、松本、青木峠 (I-VPN回線)	VPN回線
情① 朝日、市上	I-VPN回線
情② HL7×9	VPN回線
情③ HL7×2、HL4×1、BL11×1、BL13×2	I-VPN回線
情④ 不明	NTT専用回線
情⑤ HL7×14	松本市光回線
気① 1局	I-VPN回線
気② 5局	借用光回線
気③ 2局	VPN回線
気④ 1局	自署光回線
力① 8局	VPN回線
力② 2局	I-VPN回線
力③ 5局	借用光回線
力④ 1局	VPN回線

飯田建設事務所	VPN回線
TN① 稲島、粒島	VPN回線
TN② 清内路、亮木峠、赤川、押出、東山・滝沢、西下	VPN回線
情① 坂本×2	VPN回線
情② 予備×2	NTT専用回線
情③ 不明×9	NTT専用回線
情④ HL7×14	松本市光回線
力① 5局	VPN回線
力② 5局	借用光回線

番号	16/20	全体システム系統図 (既設)	縮尺	A1: NON A3:
設計会社	日本組織電気株式会社			
測量会社				
調査会社	長野県 建設部 道路管理課			