


横断図 S=1:200

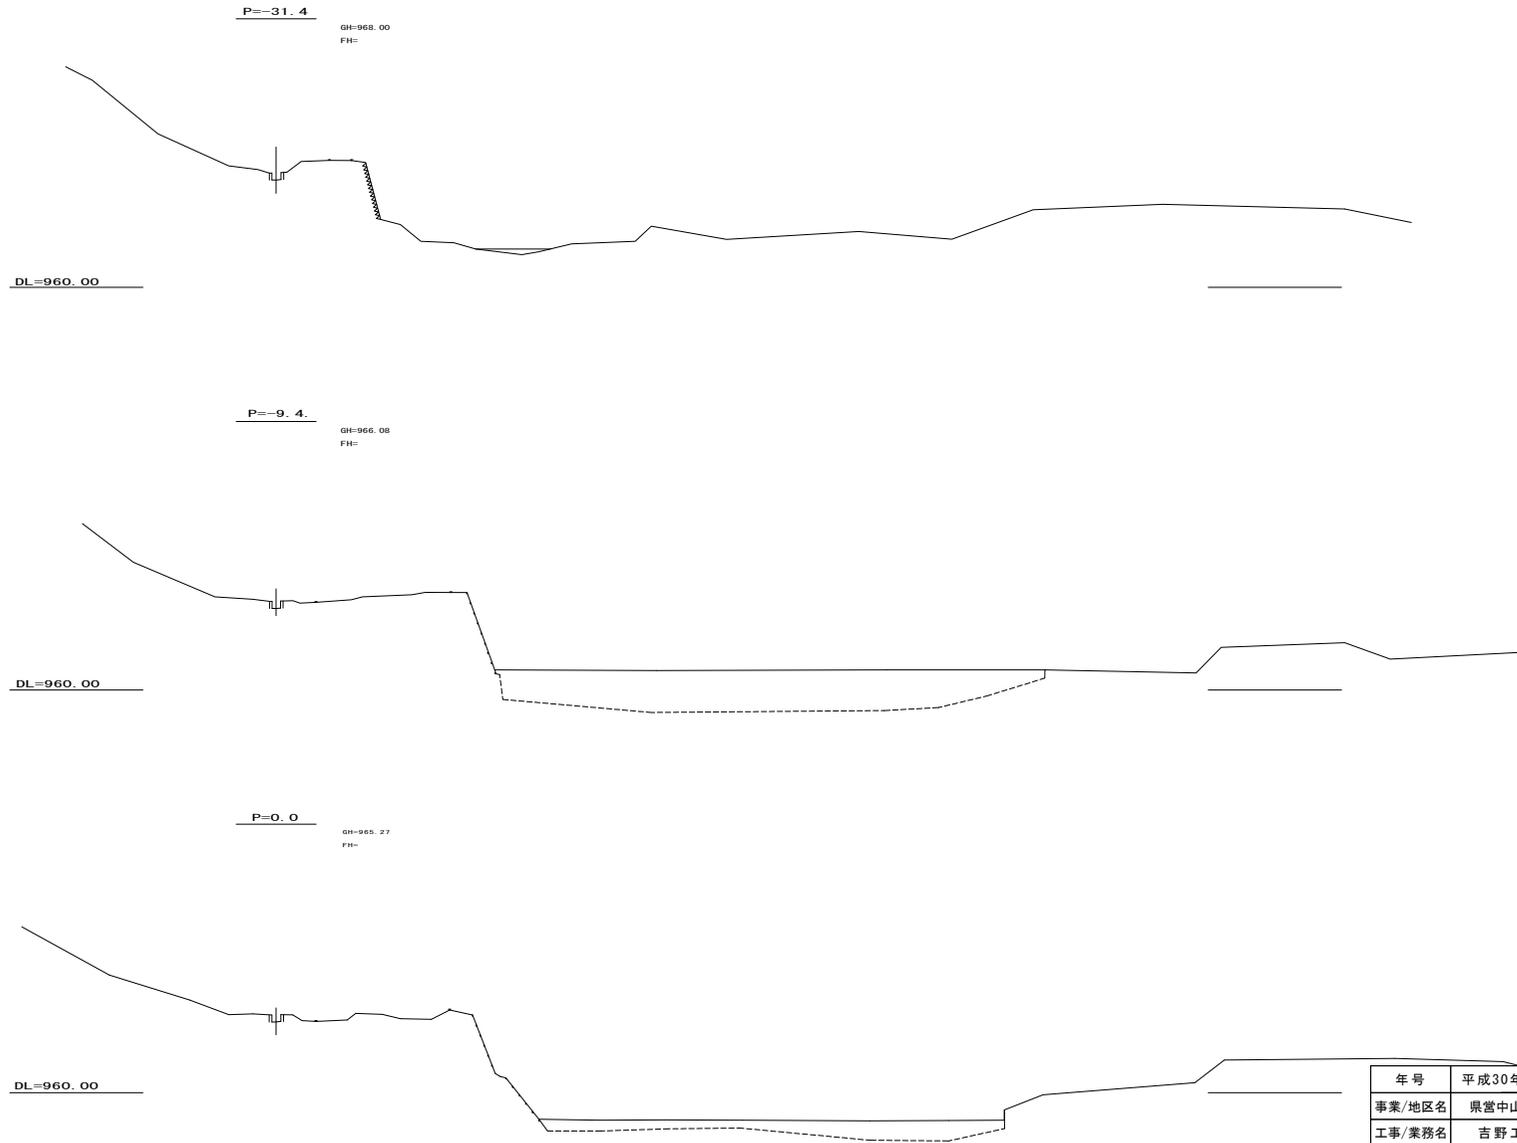

参考図 3

年号	平成30年度	作成年月日	令和元年5月
事業/地区名	県営中山間総合整備事業 ひのきの里地区		
工事/業務名	吉野工区小水力発電路線測量業務		
図面名称	横断図(1/1)		
縮尺	図示	図面番号	3/4
測量会社		主任技術者	
設計会社		管理技術者	
		照査技術者	
調査会社		主任技術者	
施工会社			
発注者	長野県木曾地域振興局(農地整備課)		