平 面 図 S=1：500

木曽郡上松町大字荻原

発電所建設工事

沈砂池～水圧管路（発電所接続手前）までの土木工事については別途発注予定のため、本工事費には含めない。

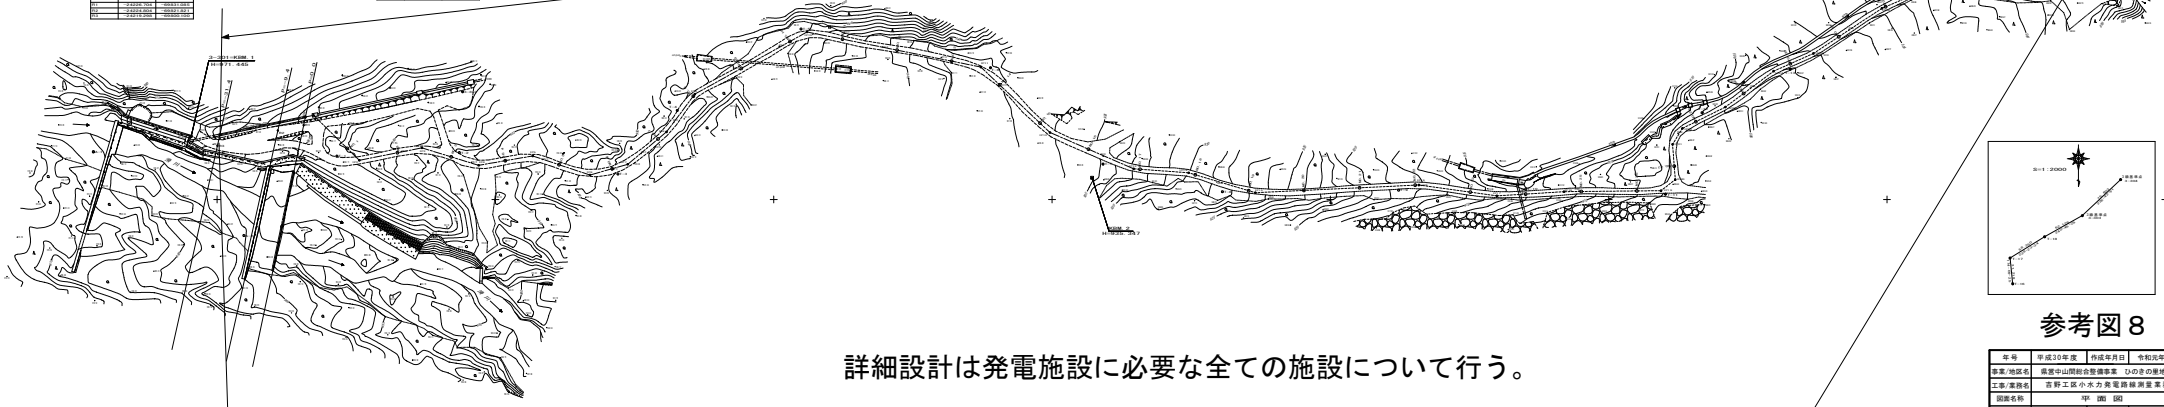

参考図８

詳細設計は発電施設に必要な全ての施設について行う。

令和元年度県営中山間総合整備事業ひのきの里地区吉野工区小水力発電所建設工事　詳細設計区間　沈砂池～発電所まで

年号	平成30年度	作成年月日	令和元年5月
事業/地区名	県営中山間総合整備事業　ひのきの里地区		
工事/業務名	吉野工区小水力発電路線測量業務		
図面名称	平 面 図		
縮尺	図 示	図面番号	（参考）
測量会社		主任技術者	
設計会社		管理技術者	
		照査技術者	
調査会社		主任技術者	
施工会社			
発注者	長野県木曽地域振興局（農地整備課）		