


県営かんがい排水事業 三水地区 事業位置図

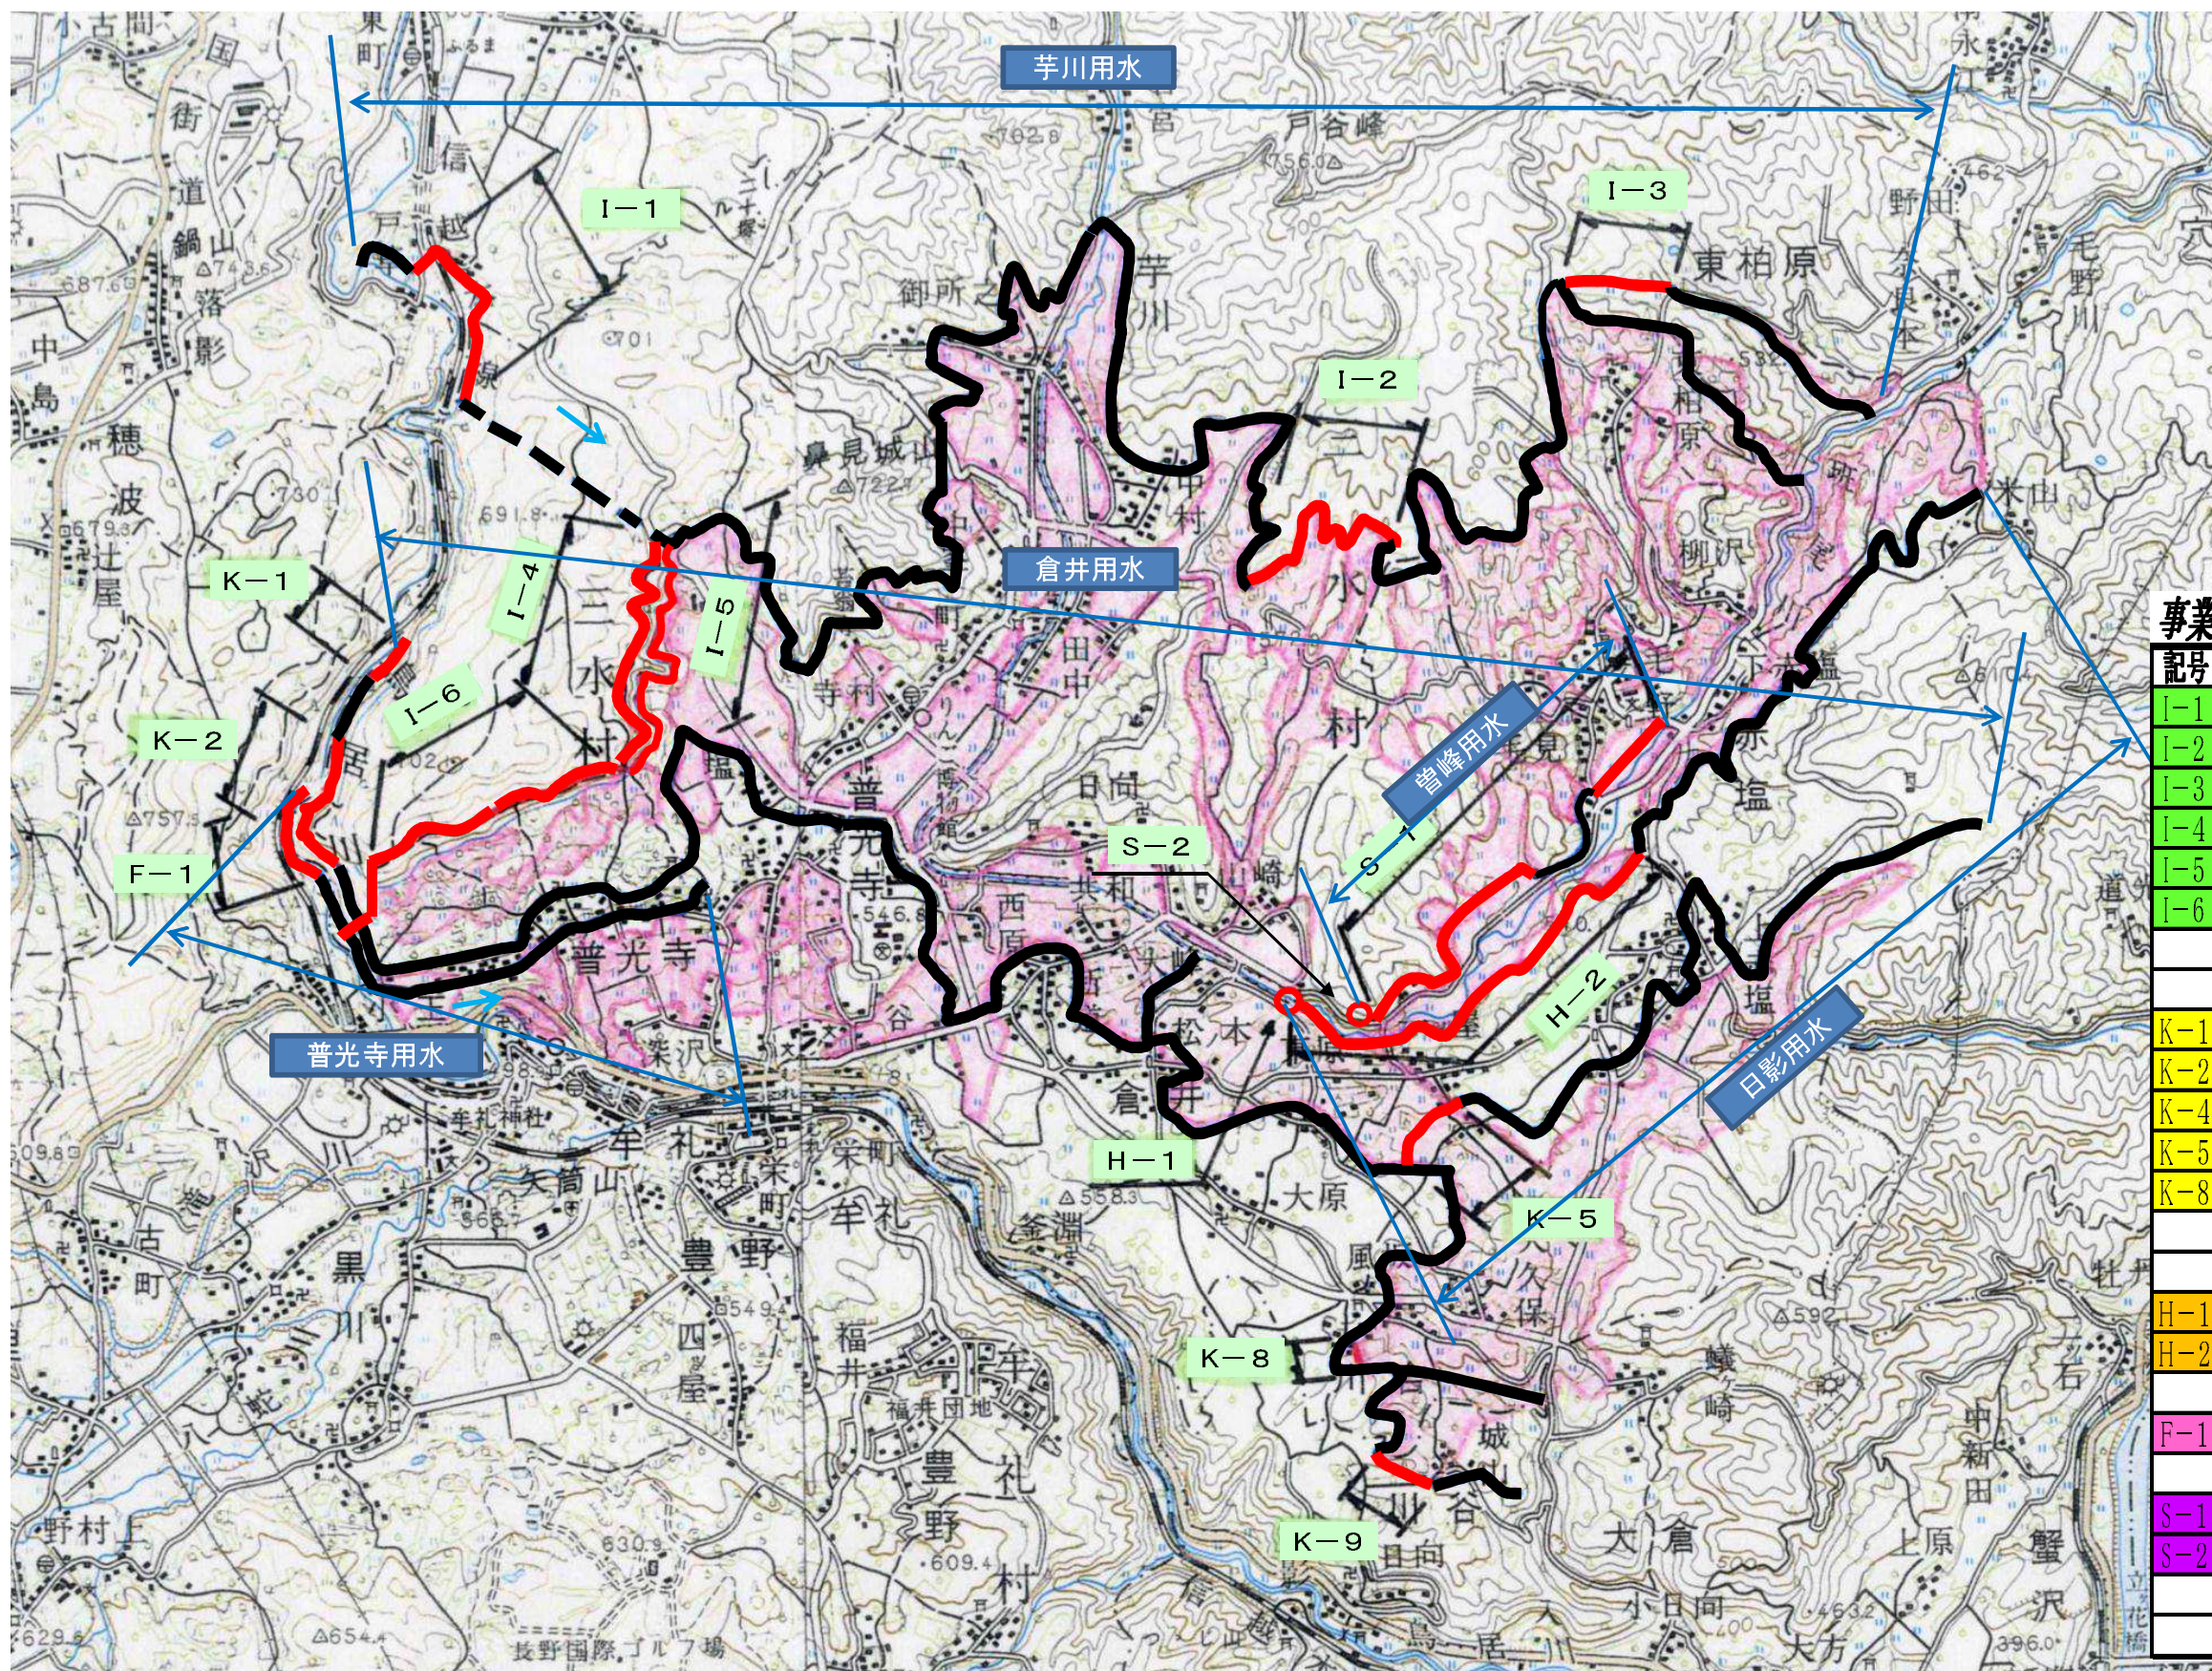

事業内容一覧表

記号	路線名	延長	構造	備考
I-1	芋川用水(1)	815 m	2500*1000	蛍水路
I-2	芋川用水(2)	1,315 m	2000*1000	
I-3	芋川用水(3)	477 m	BF800	
I-4	芋川用水(4)	1,347 m	BOX800*800	
I-5	芋川用水(5)	1,290 m	蛍水路	蛍水路
I-6	芋川用水(6)	1,357 m	1300*900	
	小計	6,601 m		
K-1	倉井用水(1)	260 m	石積水路	
K-2	倉井用水(2)	560 m	1.2型水路	
K-4	倉井用水(5)	251 m	U600	
K-5	倉井用水(8)	287 m	800*600	
K-8	倉井用水(9)	50 m	VS600*1000	
	小計	1,408 m		
H-1	日影用水(1)	1ヶ所	頭首工	
H-2	日影用水(2)	1,626 m	1200*1000	
F-1	普光寺用水	173 m	U600	
S-1	曾峰用水(1)	1,482 m	U600	
S-2	曾峰用水(2)	1ヶ所	取水口	
	計	11,290 m		