
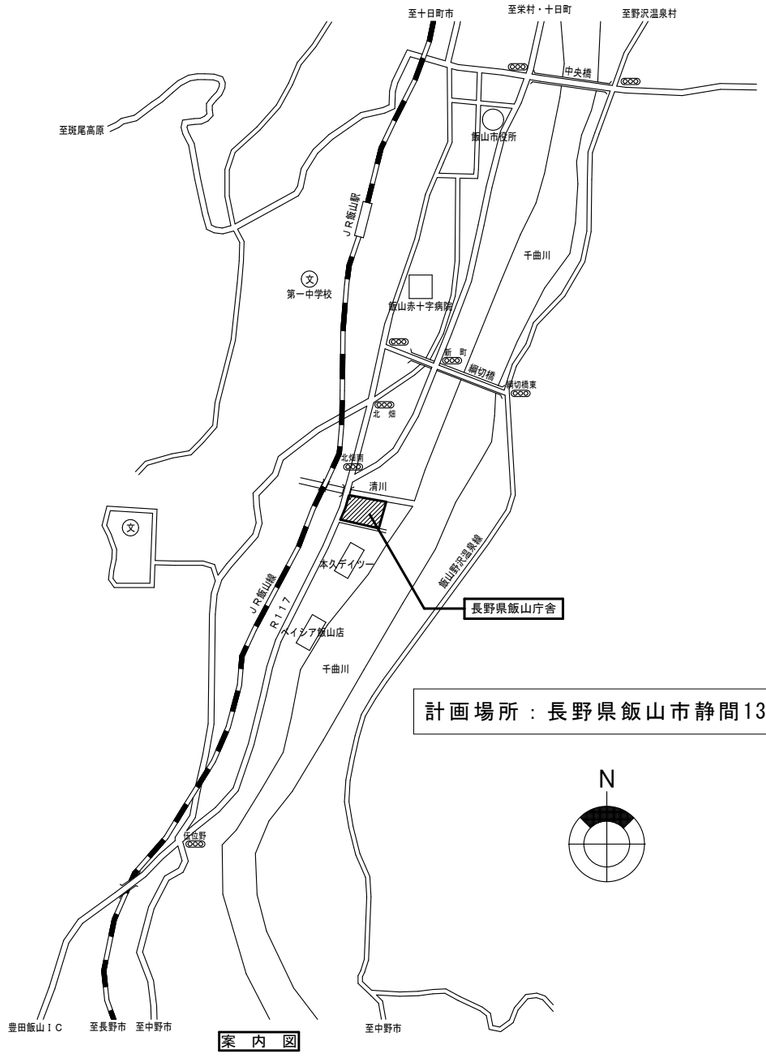


計画場所：長野県飯山市静間1340-1

案　内　図

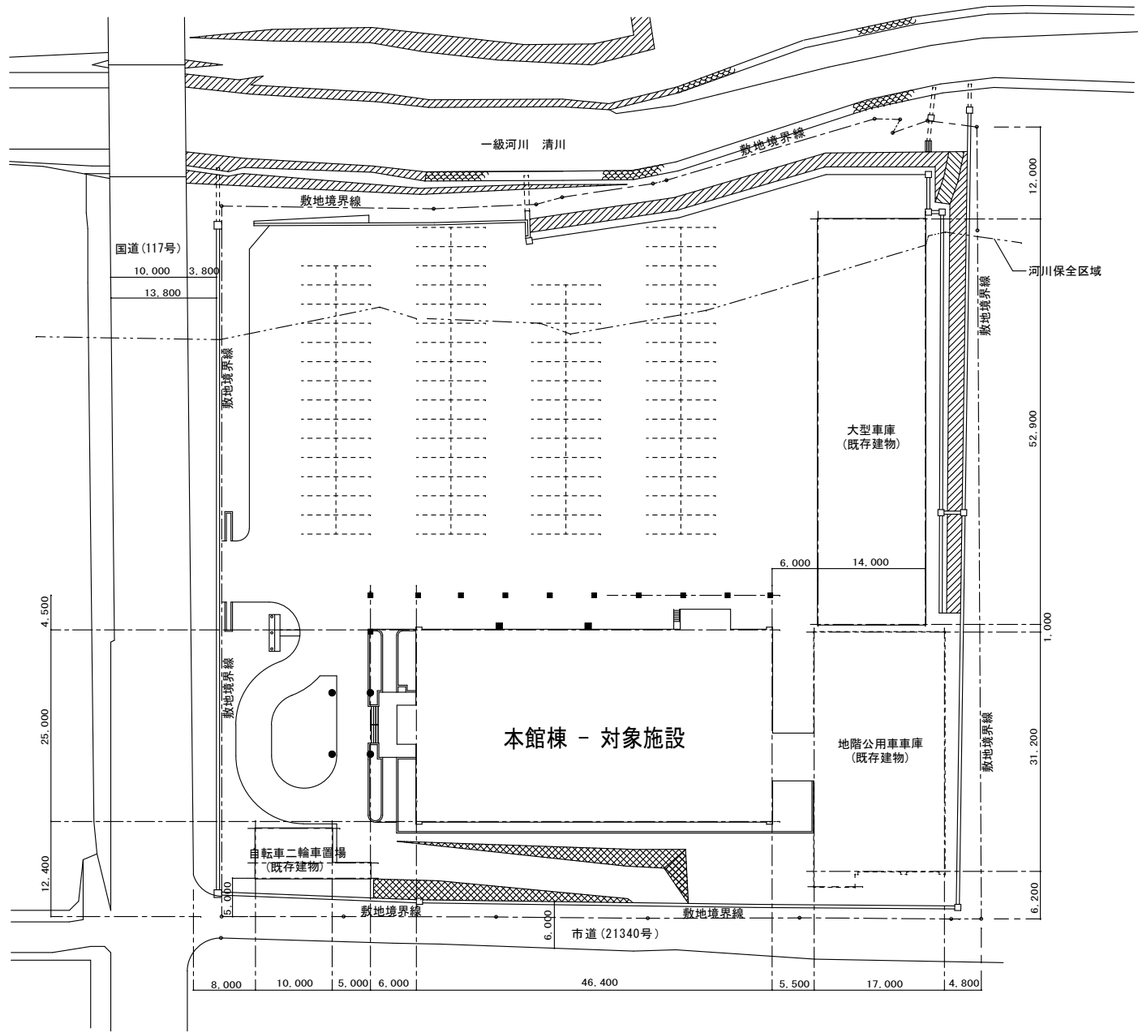

案　内　図


設計概要

飯山庁舎 本館棟（RC3F 3,662m2）のｴﾚﾍﾞｰﾀｰ改修工事の設計


・ｴﾚﾍﾞｰﾀｰの改修及びそれに伴う配分電盤等の改修（電気・機械設備工事）
・ｴﾚﾍﾞｰﾀｰｼｬﾌﾄの改修および改修工事にともなう養生・仮設設備の設置等（建築工事）

配　置　図

長野県北信保健福祉事務所	飯山庁舎エレベーター改修工事設計業務　概要図	A3:1/400	E－０１

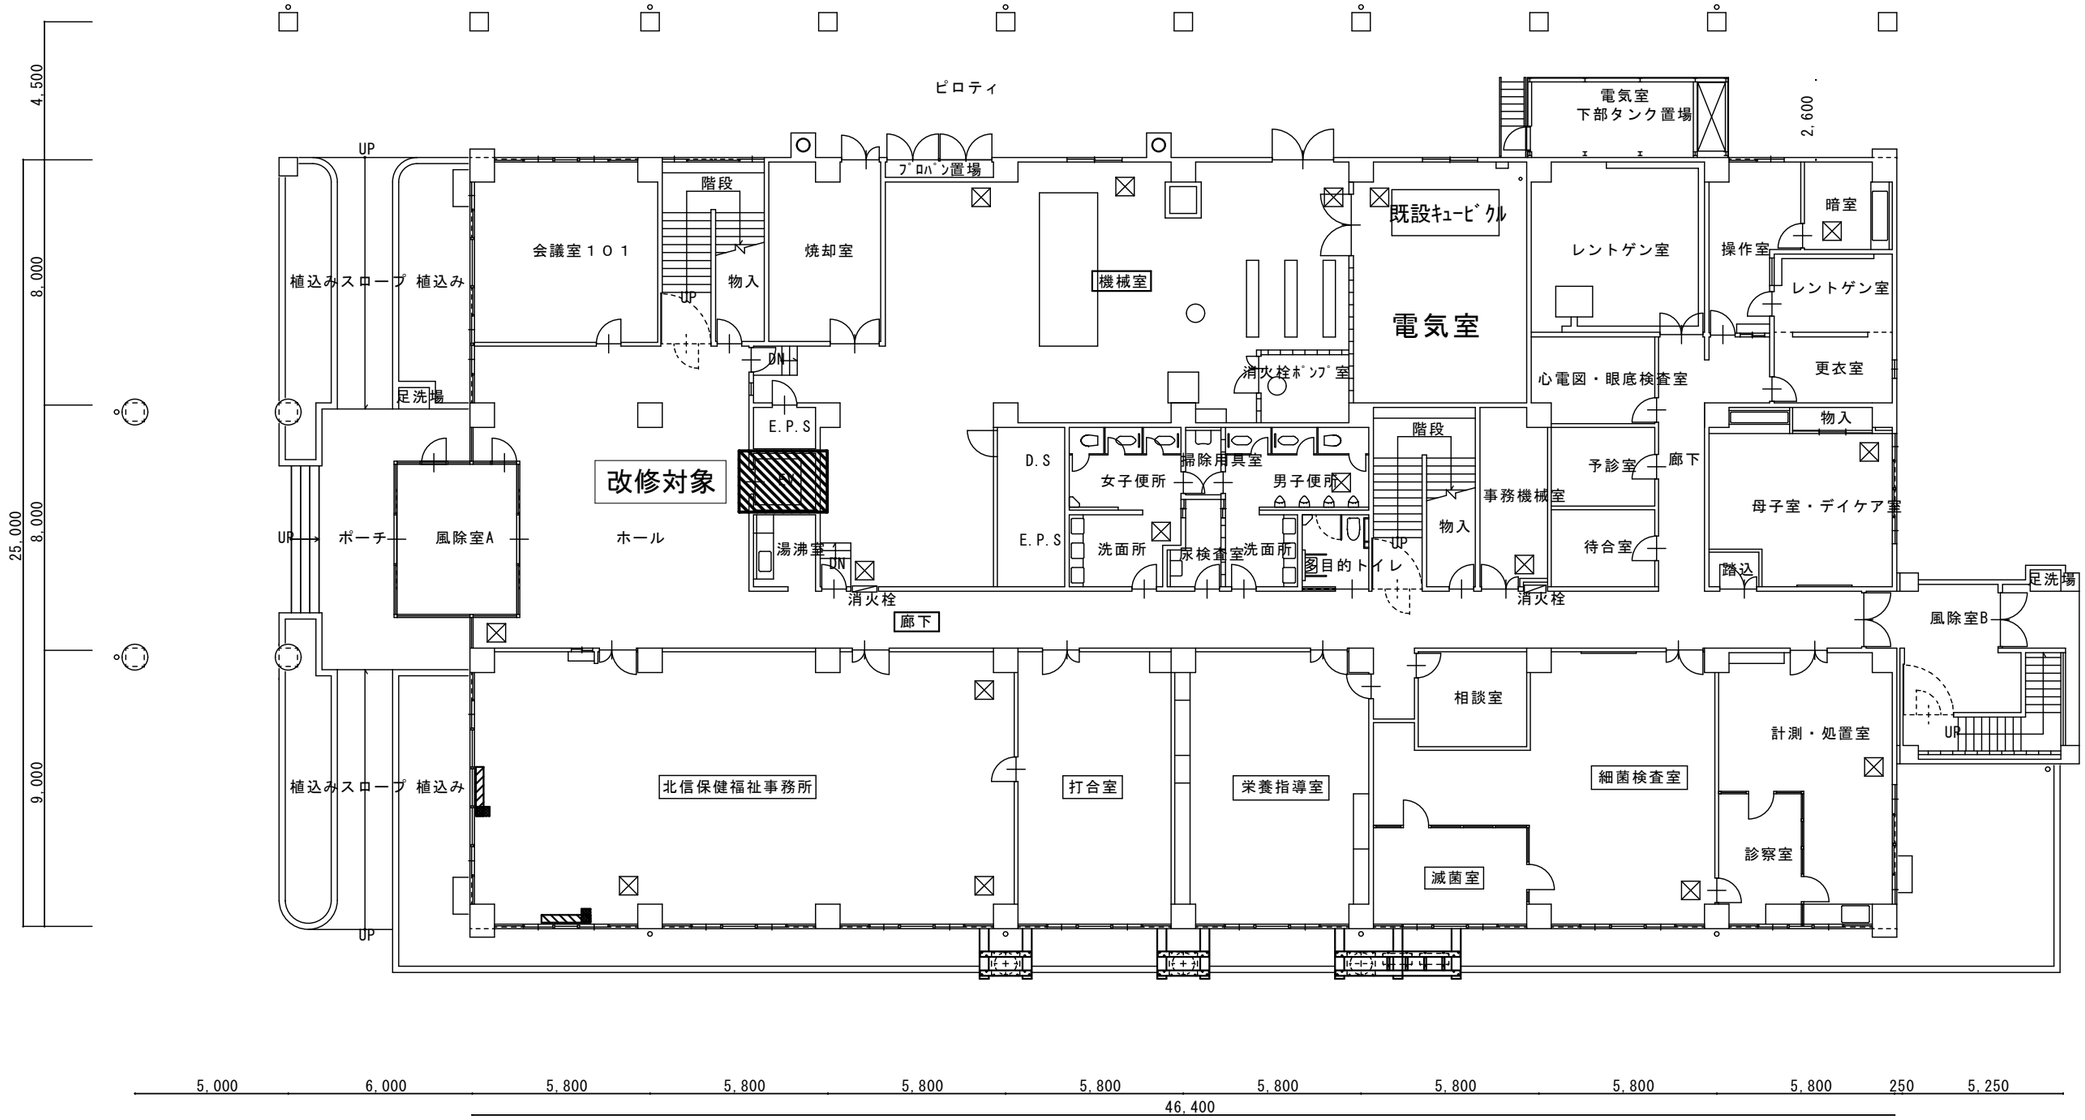
ピロティ
改修対象
ホール
会議室１０１
植込みスロープ
植込み
足洗場
ポーチ
風除室A
風除室B
階段
物入
焼却室
ﾌﾟﾛﾊﾟﾝ置場
機械室
既設ｷｭｰﾋﾞｸﾙ
電気室
電気室
下部タンク置場
消火栓ﾎﾟﾝﾌﾟ室
E.P.S
D.S
湯沸室
洗面所
掃除用具室
女子便所
男子便所
水検査室
多目的トイレ
廊下
消火栓
事務機械室
予診室
待合室
レントゲン室
操作室
暗室
更衣室
心電図・眼底検査室
母子室・デイケア室
踏込
相談室
北信保健福祉事務所
打合室
栄養指導室
細菌検査室
計測・処置室
滅菌室
診察室
UP
DN
4,500
8,000
8,000
25,000
9,000
2,600
5,000
6,000
5,800
5,800
5,800
5,800
5,800
5,800
5,800
5,800
250
5,250
46,400

１Ｆ　平面図

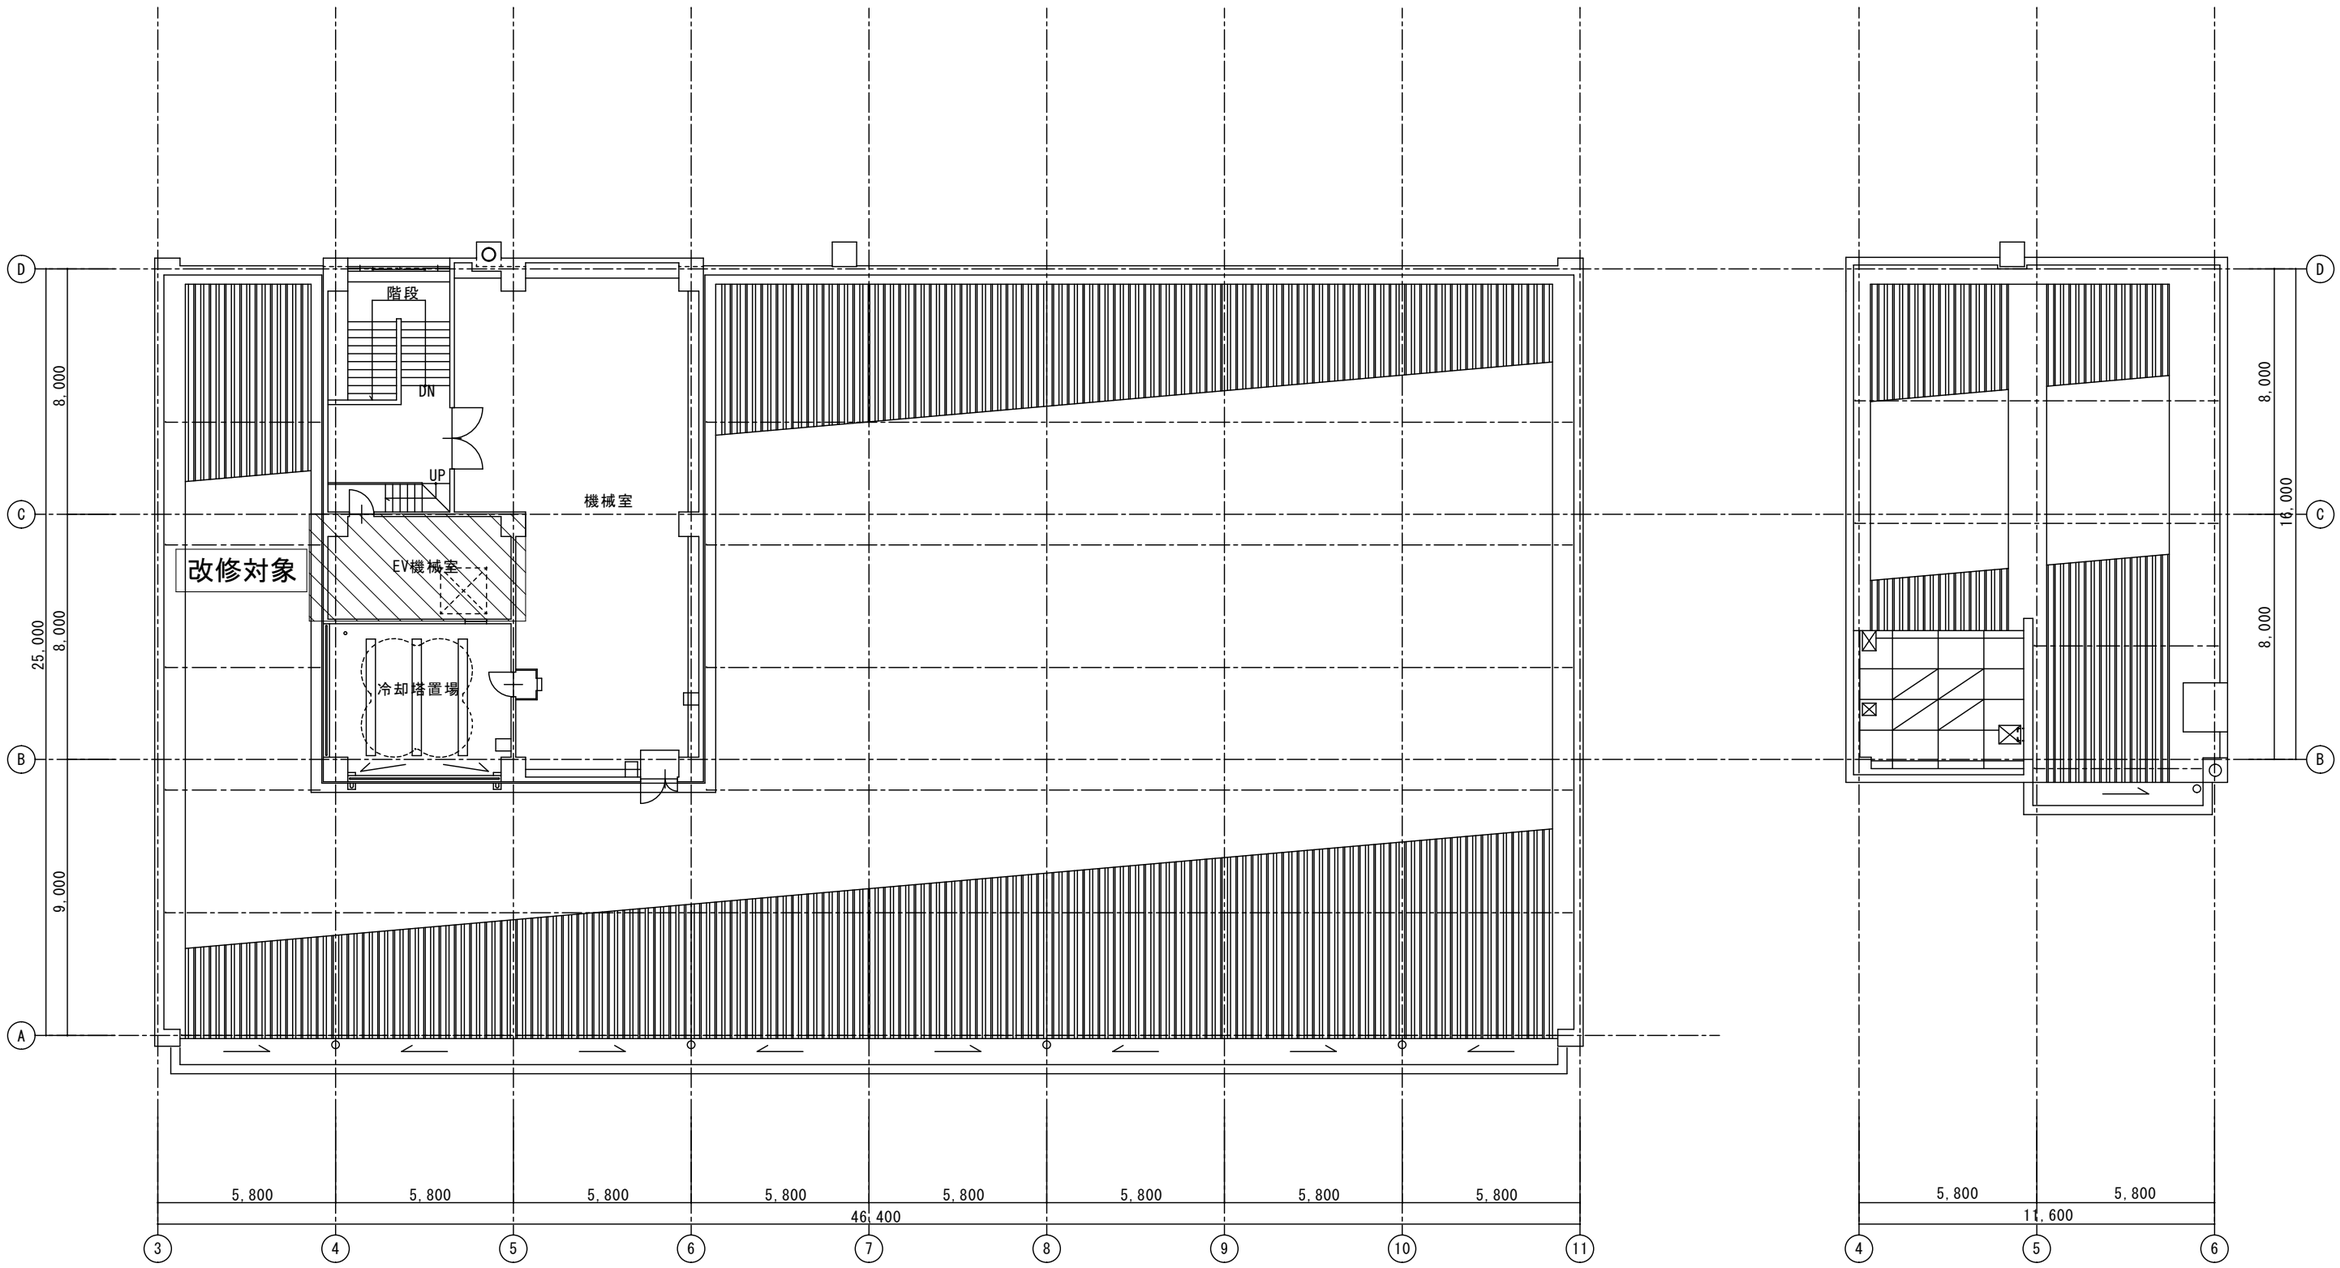

	長野県北信保健福祉事務所	工事名 飯山庁舎エレベーター改修工事設計業務	図面名 塔屋・屋根　平面図　参考図	A1:1/100 A3:1/200	E-03