


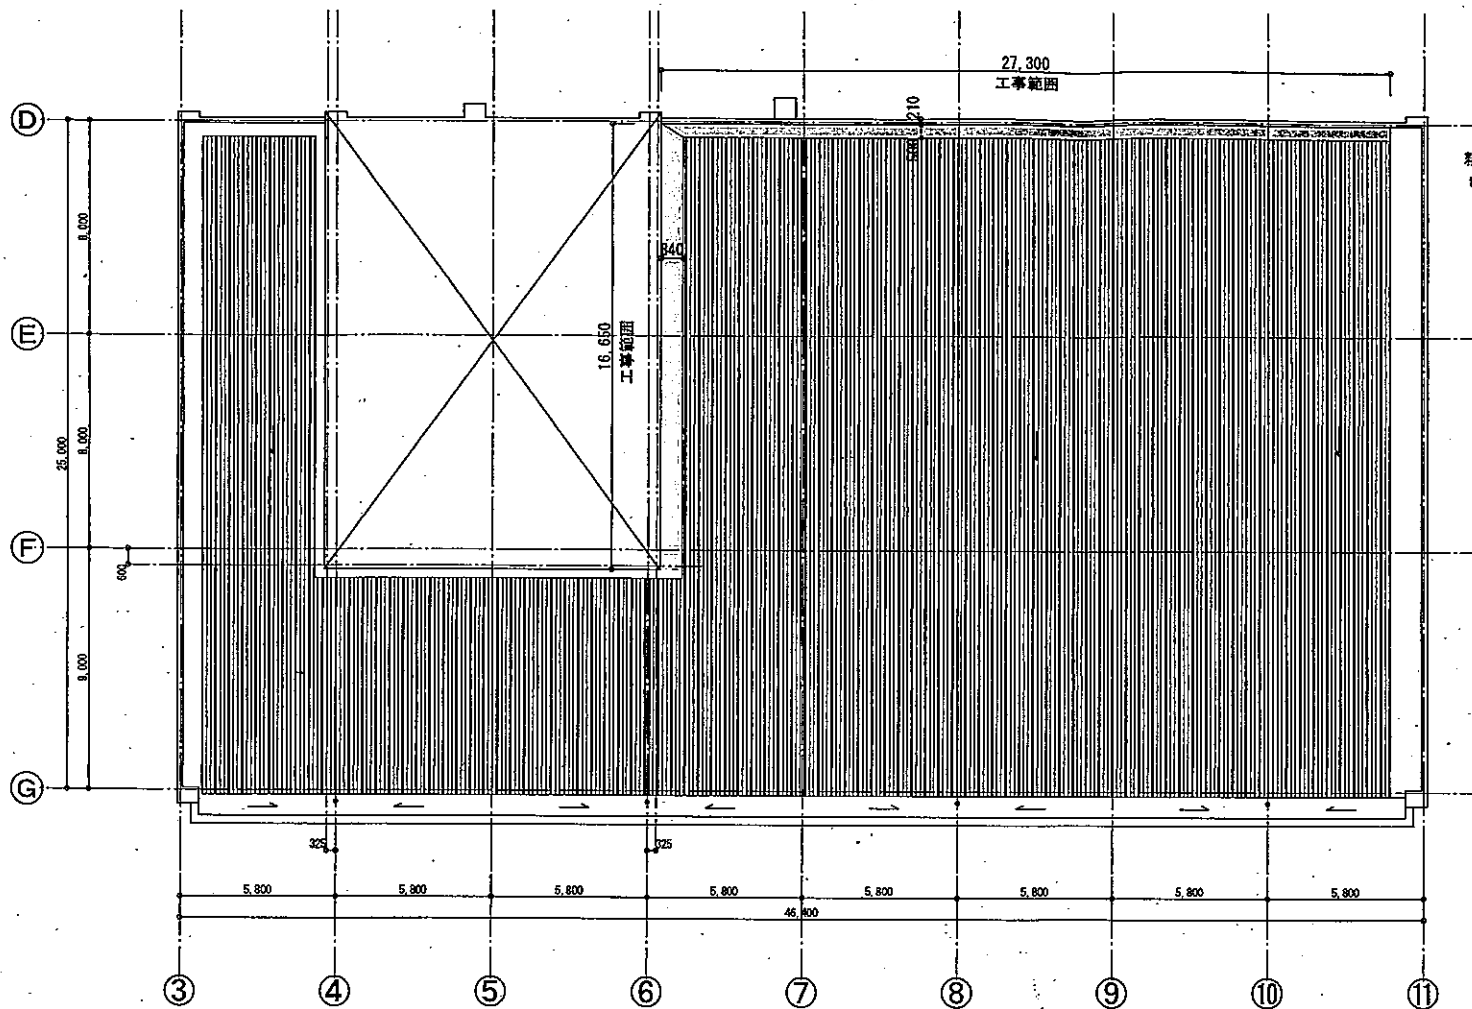

屋根伏図 S=1/200

改修内容


- ・長尺一字葺き屋根 折板取合い水切、笠木包み
- ・壁 目地コーキング

仕上表

部 位	仕 上	特記事項
屋 根	t0.4 カラーGL鋼板 長尺一字葺き 笠木・水切：t0.4 カラーGL鋼板	執務並行型の工事となるため、施設利用者に十分留意して施工すること。（施設利用者の動線を確保すること）
	下地：木下地の上 t24構造用合板、粘着付ゴムアスファルトルーフィング t1.0	騒音が発生する工事については、事前に施設管理者と施工時期を調整のうえ、施工すること。
	壁タイル 板金目地コーキング	

粘着付ゴムアスファルトルーフィングの上
t0.4 カラーGL鋼板 長尺一字葺き


t24 構造用合板
ビス止め

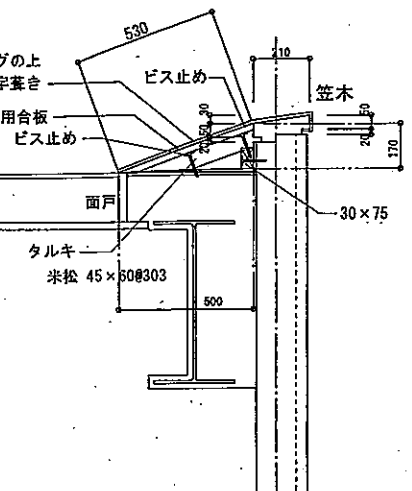



詳細図


粘着付ゴムアスファルトルーフィングの上
t0.4 カラーGL鋼板 長尺一字葺き

t24 構造用合板

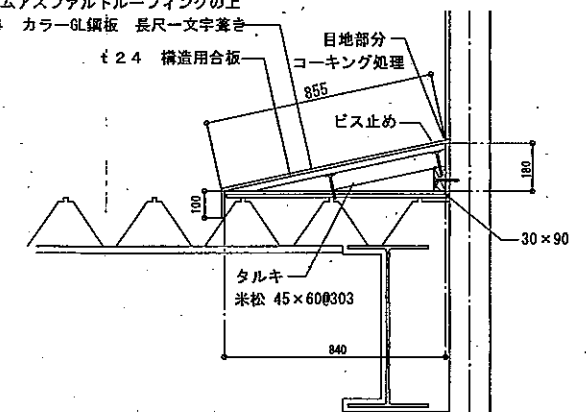


詳細図

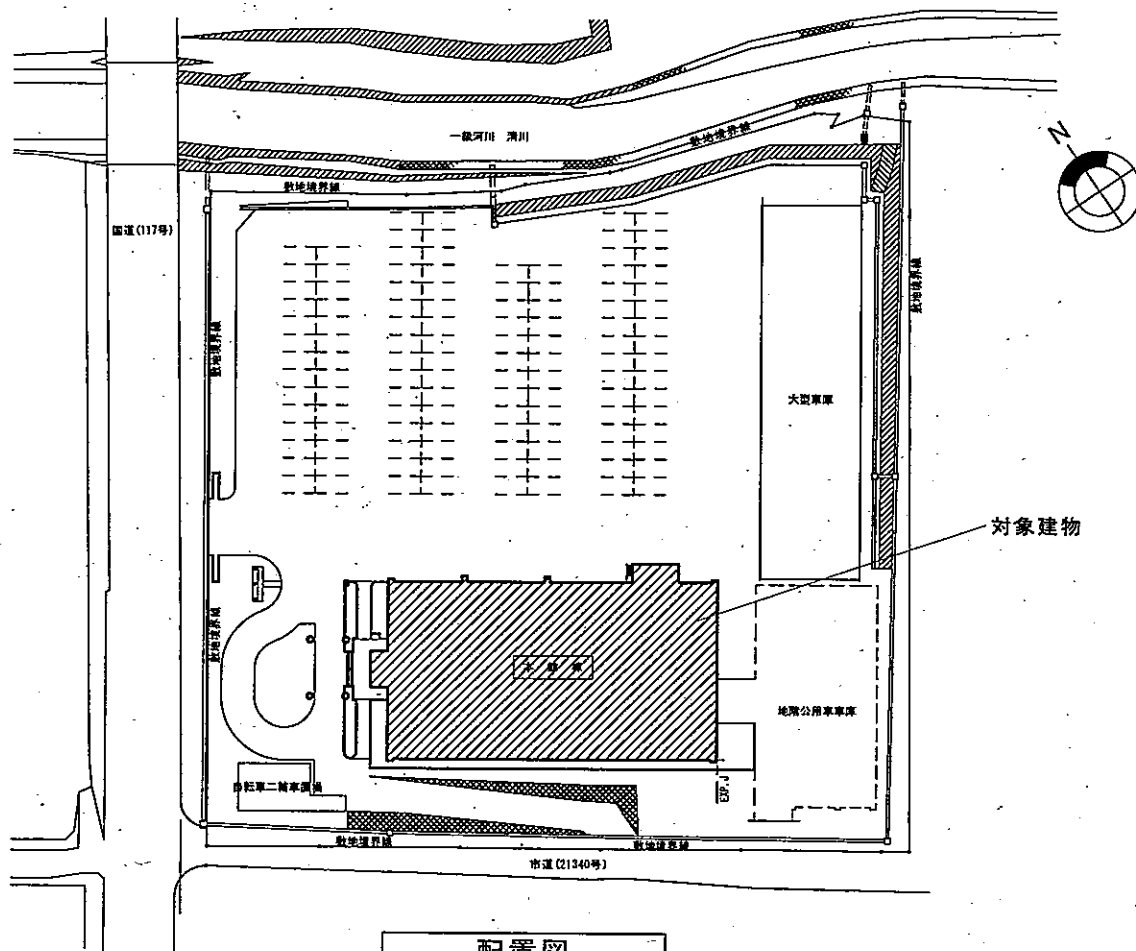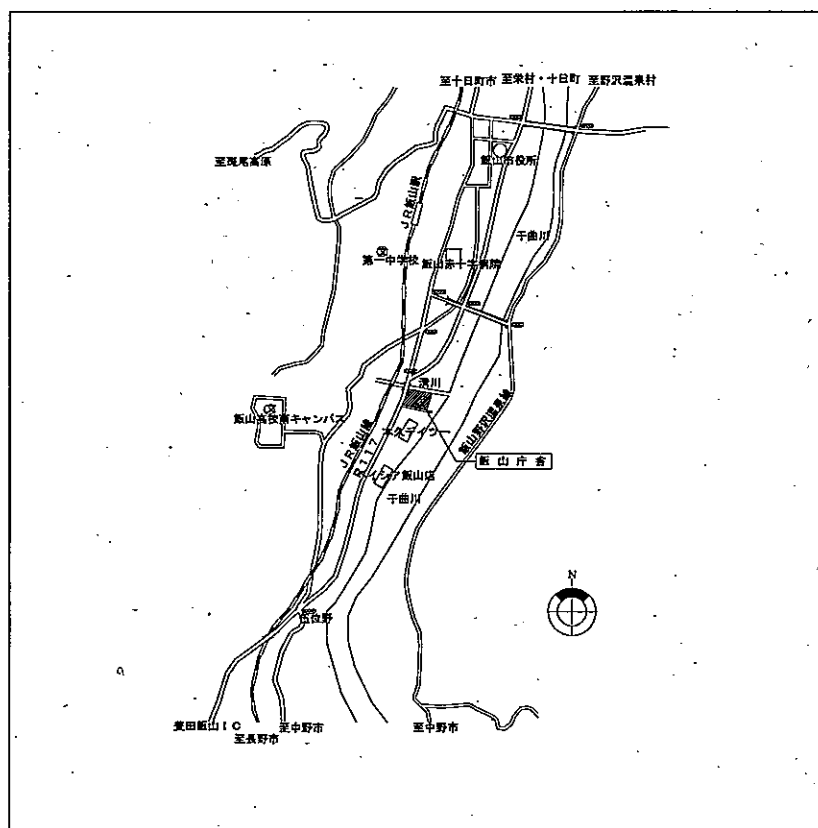

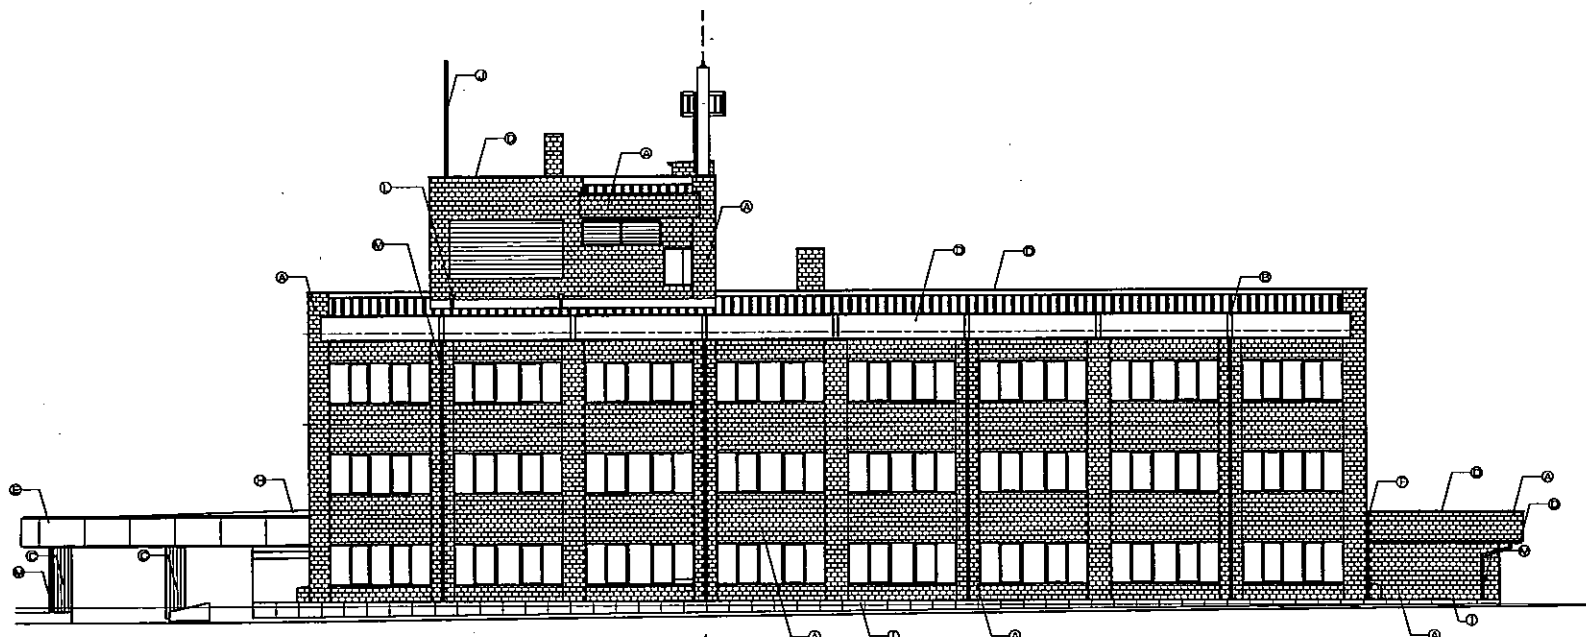


■ 南立面図

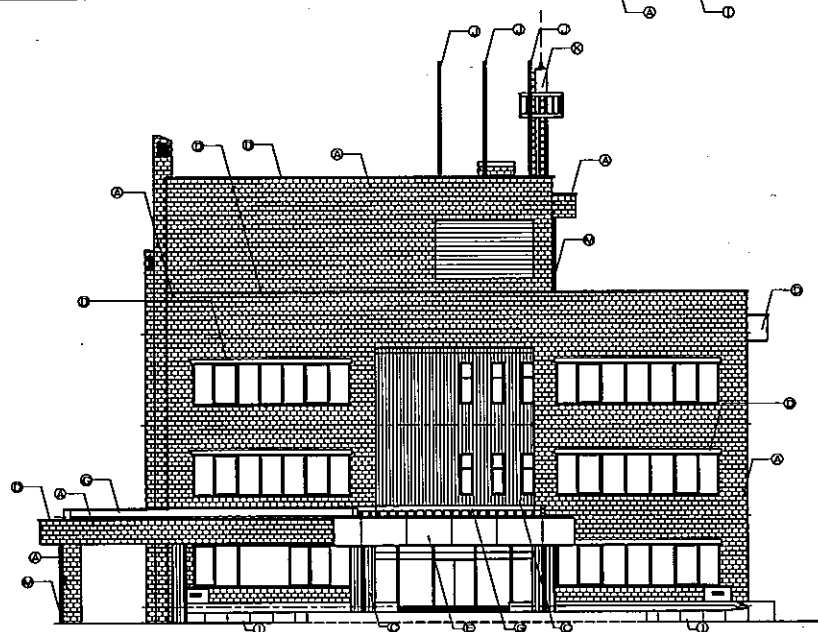


■ 西立面図

(A)	せつ質タイル打込ミ (二丁割タイル)
(B)	オーバーフロー管カバー 耐熱性鋼板 t=1.6加工
(C)	山型せつ質タイル貼り
(D)	耐熱性鋼板 t=1.6加工 グラファイト塗装仕様
(E)	アルミ合金鋼物パネル (カラー)
(F)	ヒキP. Jカバー (アルミ)
(G)	カラー鉄板 t=0.6
(H)	カラーステンレス防水 t=0.4
(I)	コンクリート化粧面仕上 (化粧箱型枠打放し)
(J)	アルミフラッグポール (遮光針差用ロープ型)
(K)	消熱亜鉛メッキ
(L)	舞り割: 耐熱性鋼板 t=1.6
(M)	堅固: WOP φ100 フッ素樹脂被付塗装

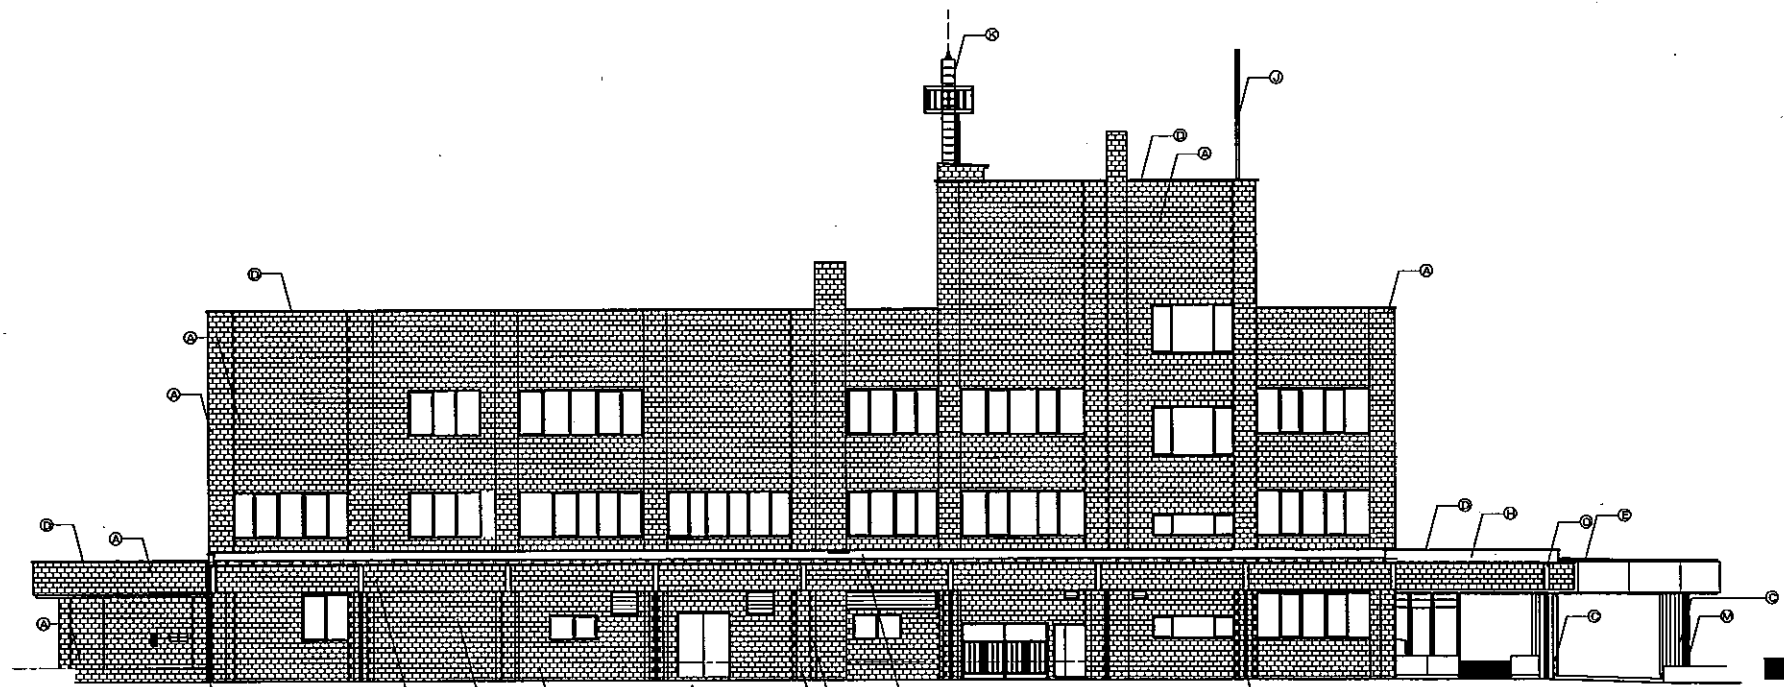

■ 北立面図

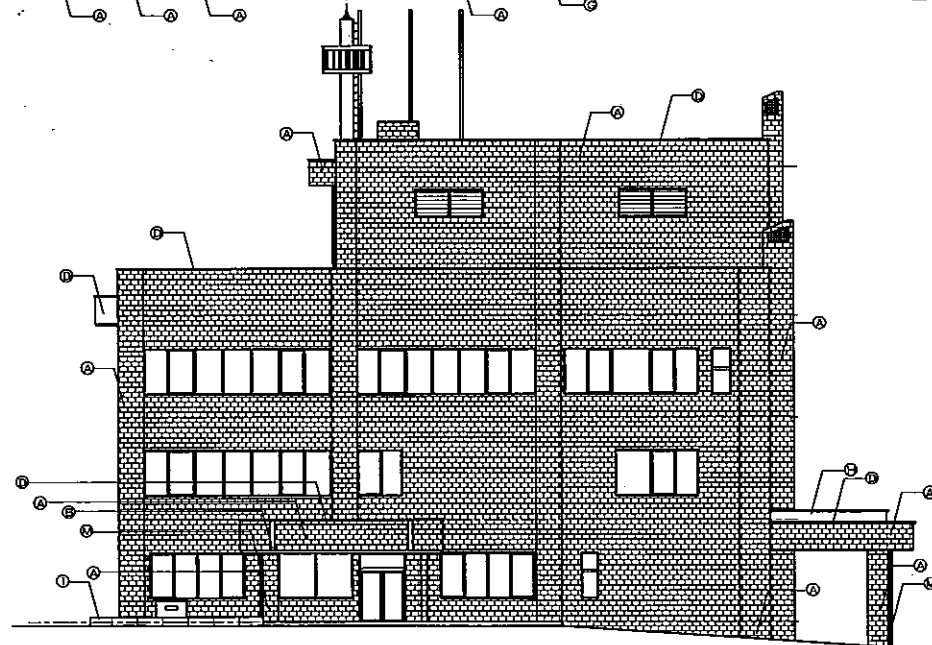

■ 東立面図

(A)	せつ器質タイル打込ミ (二丁割タイル)
(B)	オーバーフロー管カバー 耐熱性鋼板 t=1.6加工
(C)	山型せつ器質タイル貼リ
(D)	耐熱性鋼板 t=1.6加工 グラファイト塗装仕様
(E)	アルミ合金飾物パネル (カラー)
(F)	E.X.P. Jカバー (アルミ)
(G)	カラー鉄板 t=0.6
(H)	カラーステンレス防水 t=0.4
(I)	コンクリート化粧粗面仕上 (化粧粗面型枠打ち)
(J)	アルミフラッグポール (遮光針葉用ロープ型)
(K)	溶融亜鉛メッキ
(L)	飾り網: 耐熱性鋼板 t=1.6
(M)	堅固: WGP φ100 フッ素樹脂塗付塗装