


南信州広域公園 自動販売機設置貸付 位置図

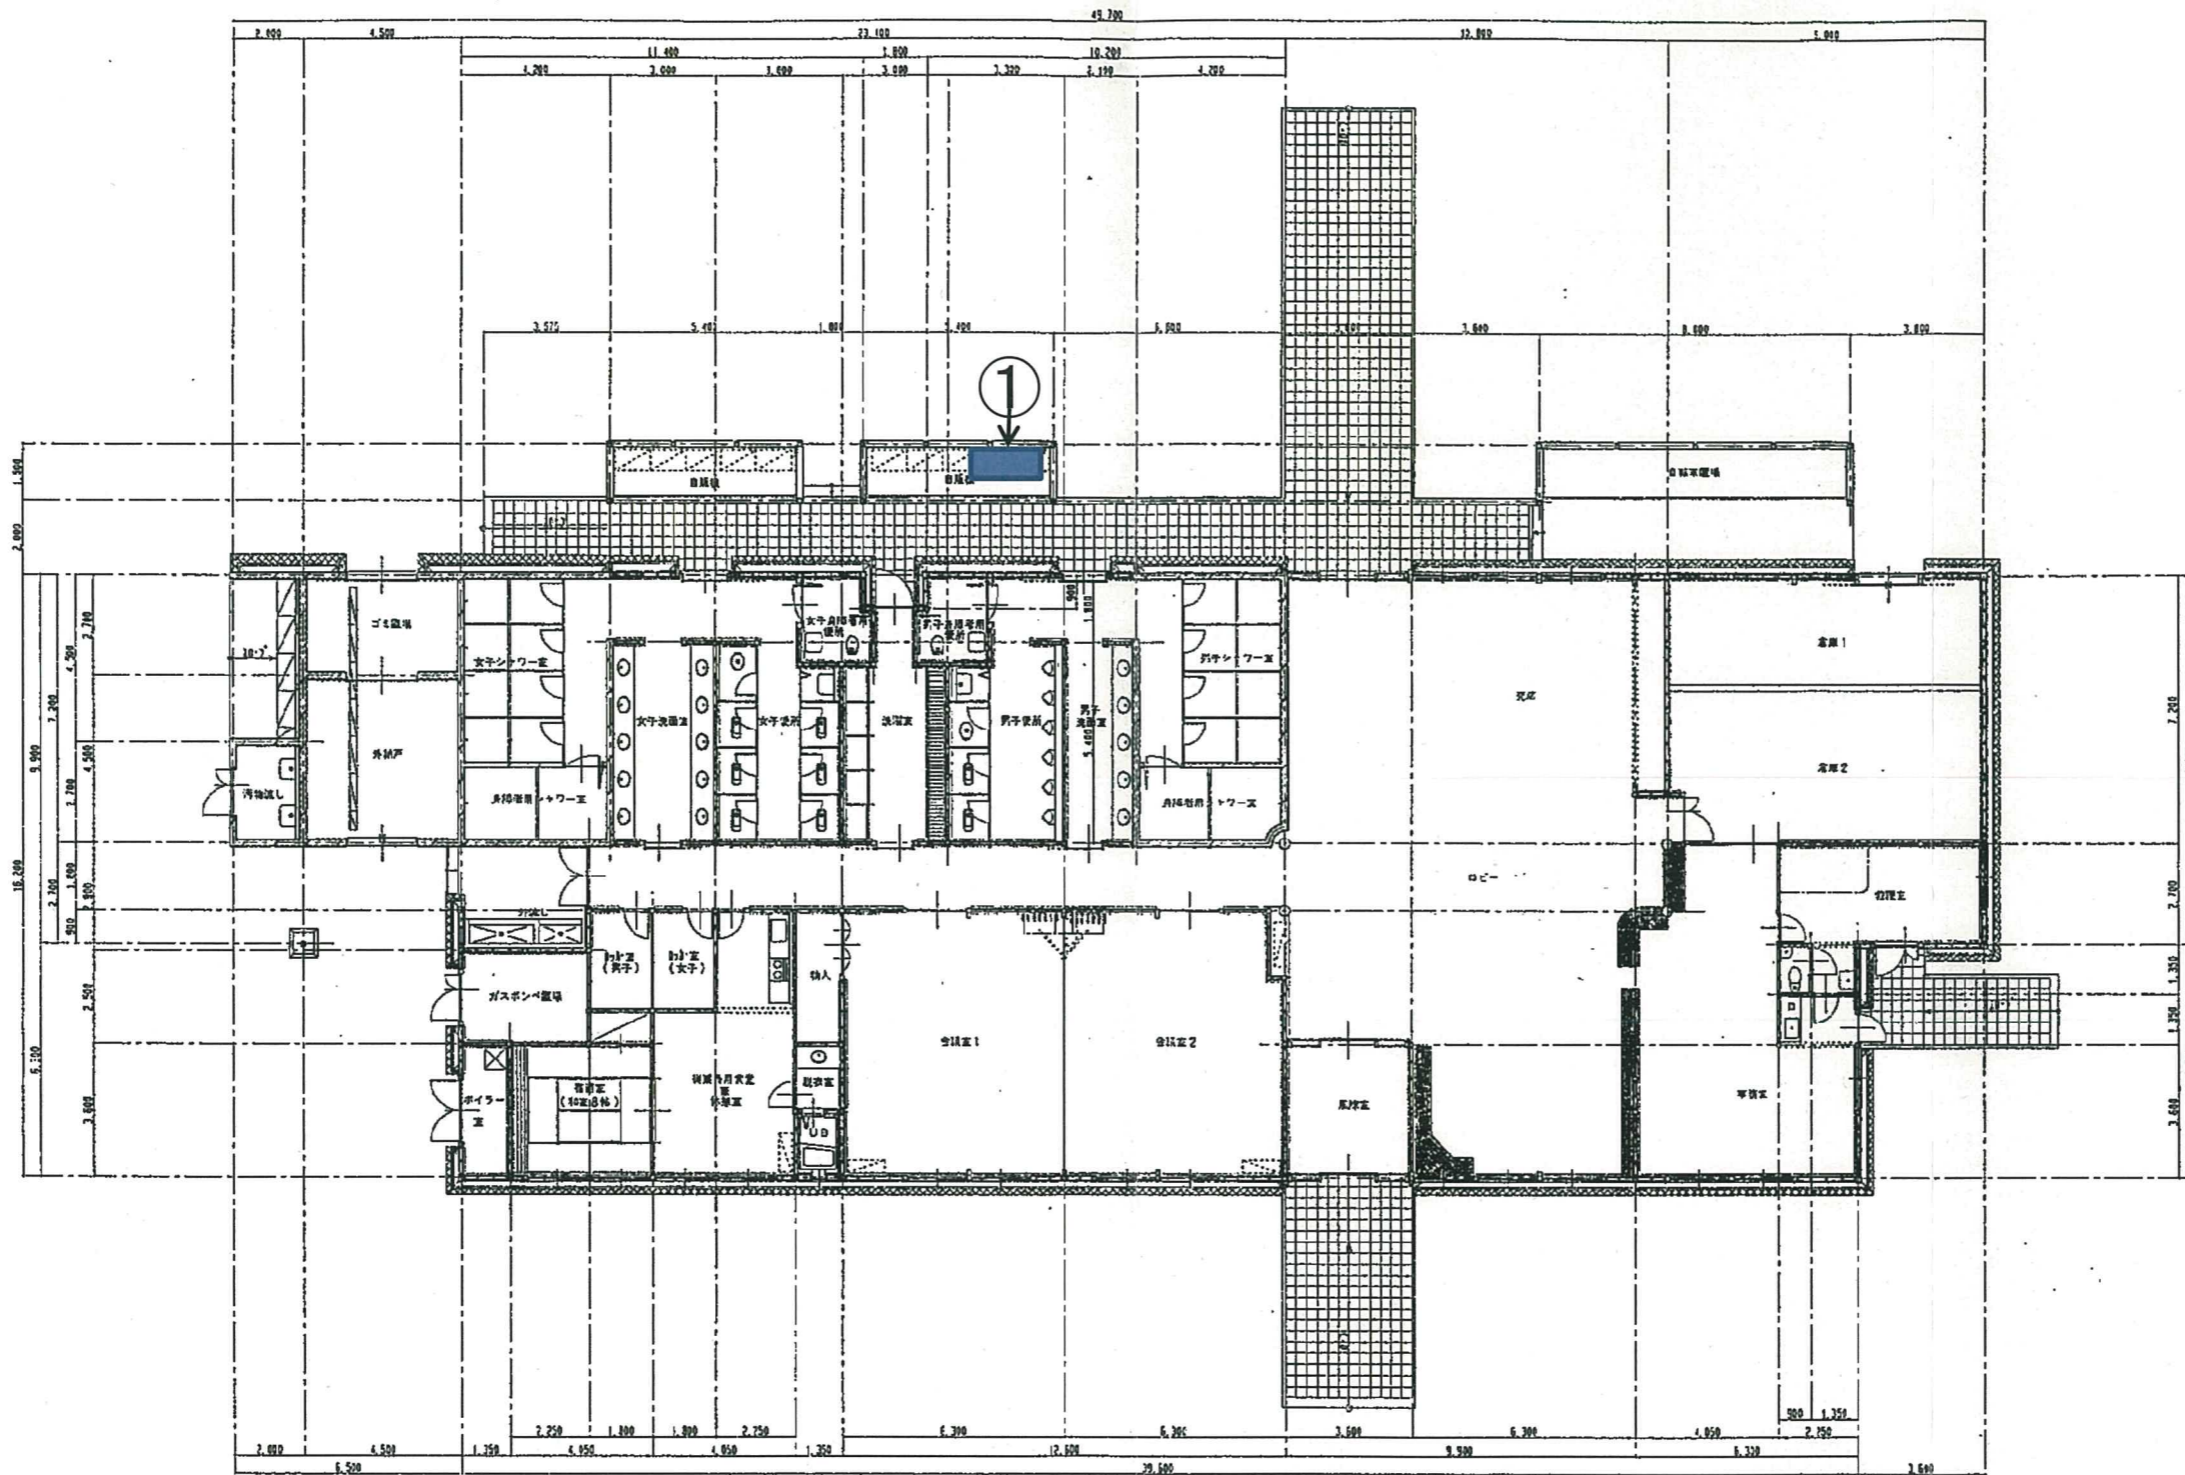

平面図 1:200

主要施設構造図 (管理棟)