


位置図②

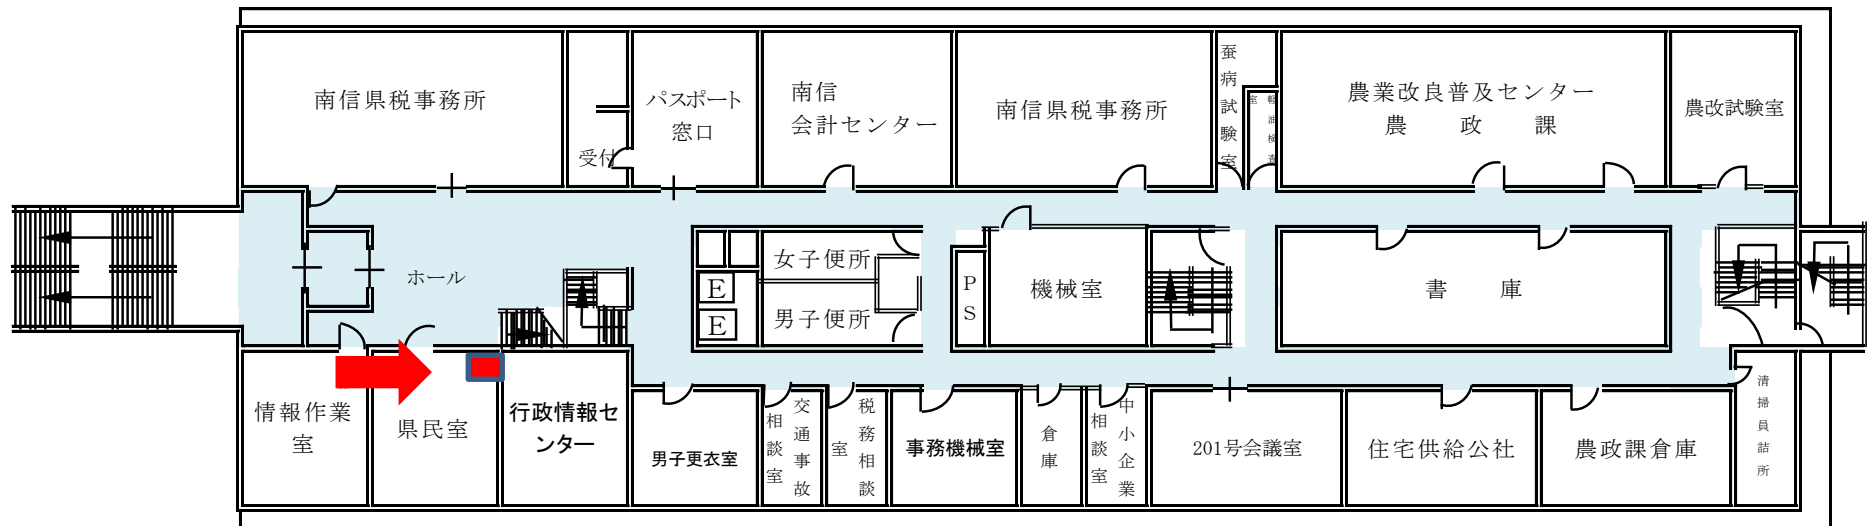

2階 平面図