


平成28年度新規採択希望 農業競争力強化基盤整備事業(経営体育成型)

長野県 宮の前地区 計画一般図

S=1:25,000

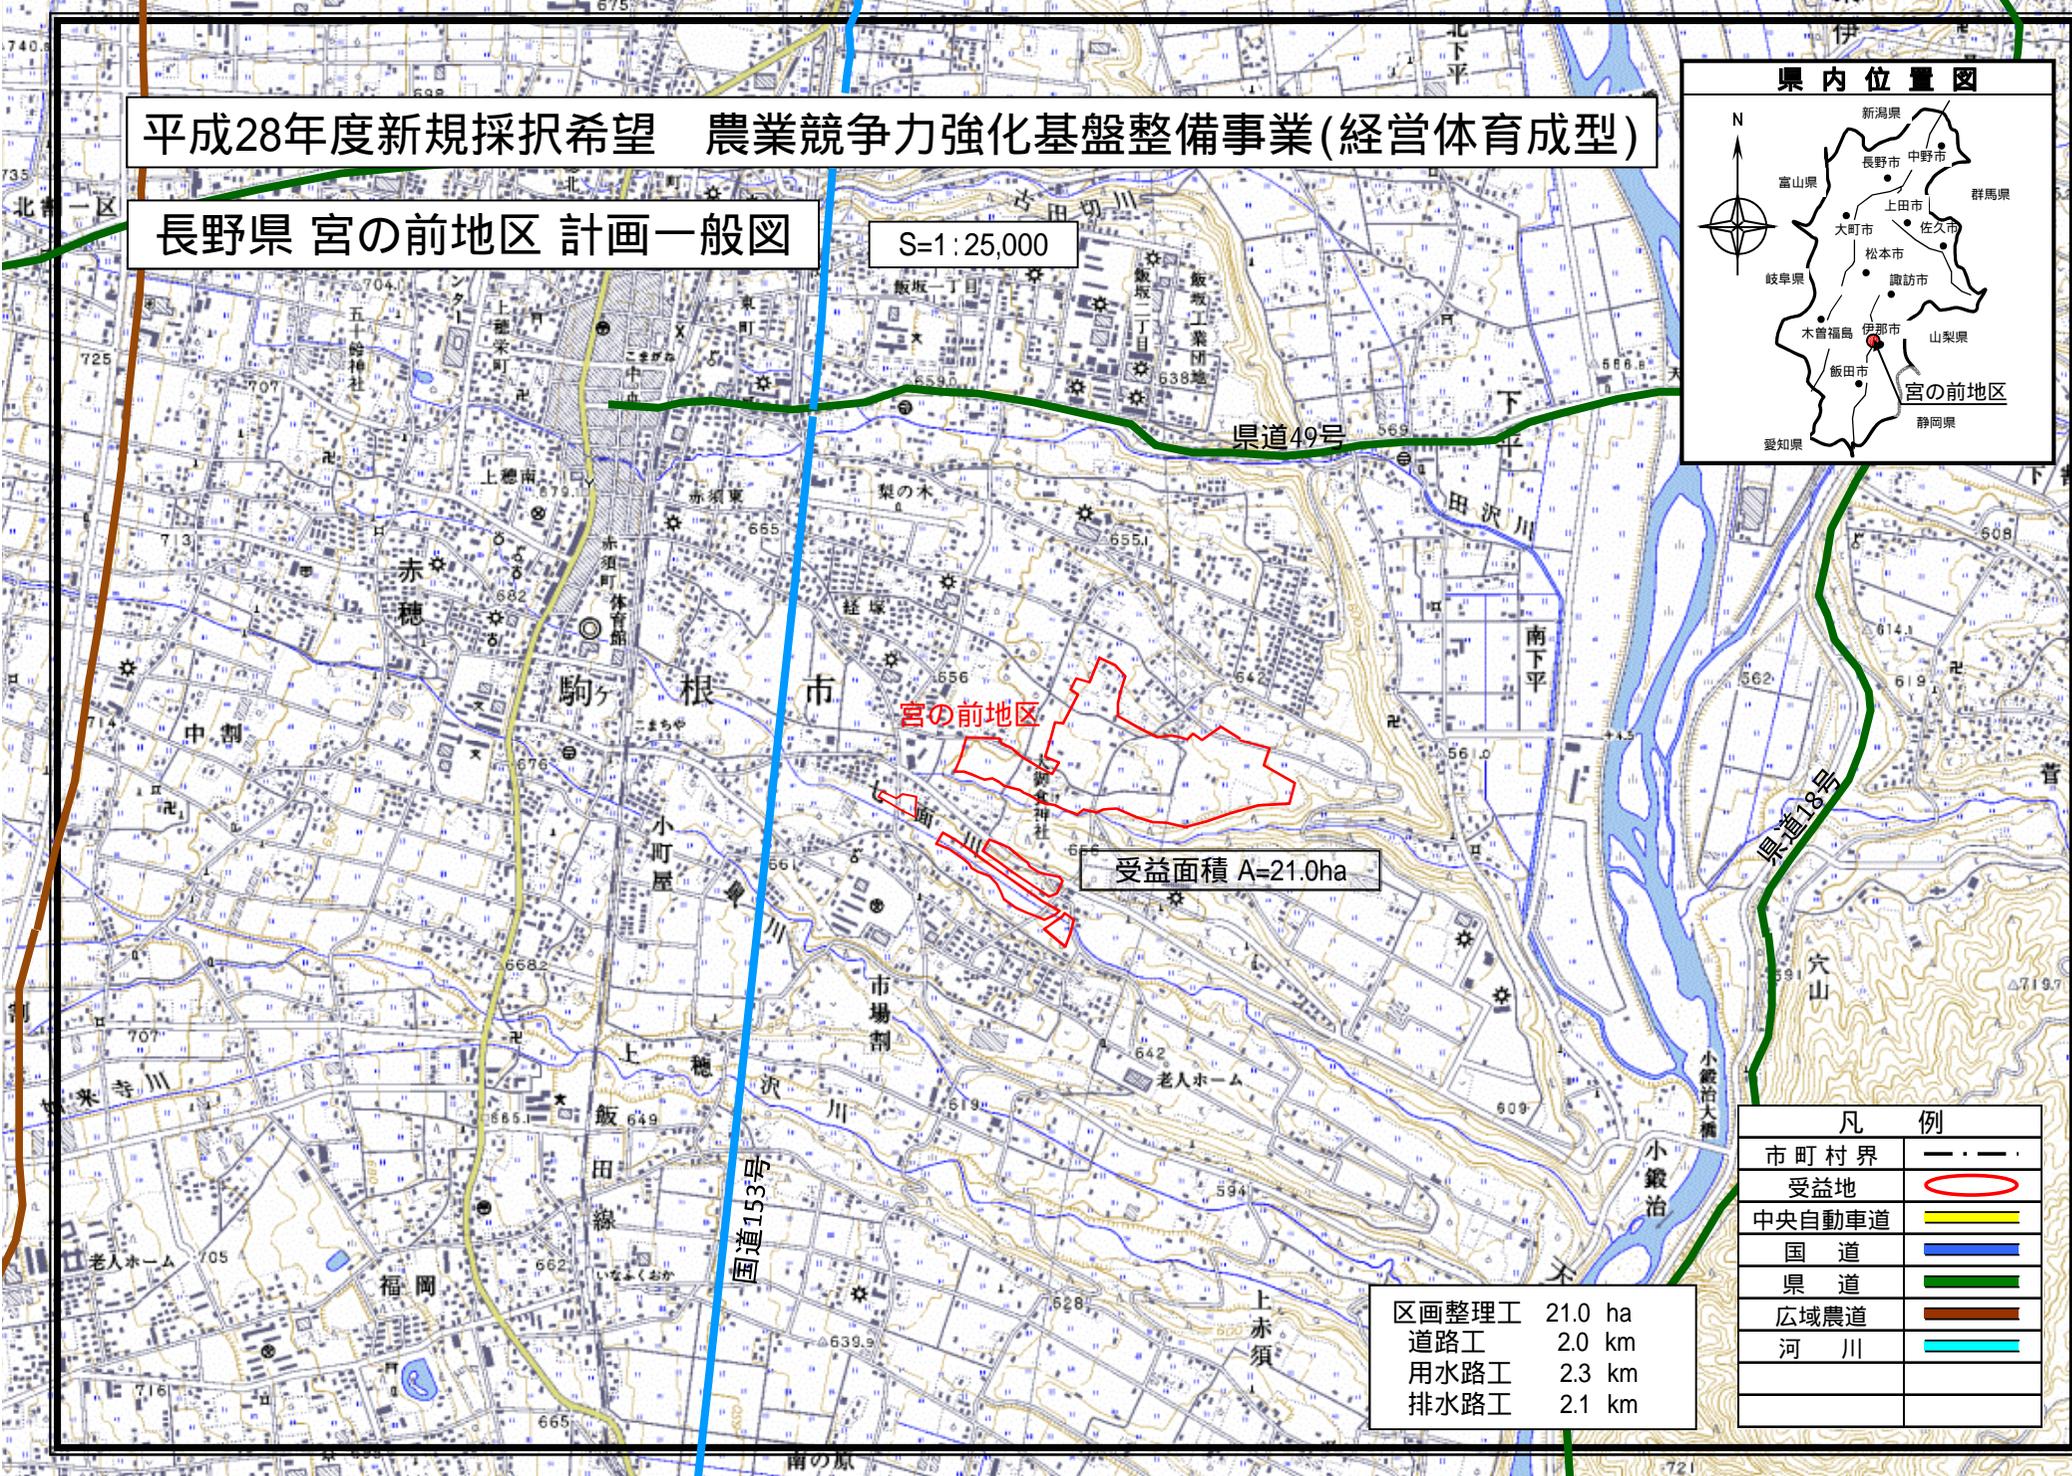

受益面積 A=21.0ha

区画整理工	21.0 ha
道路工	2.0 km
用水路工	2.3 km
排水路工	2.1 km

凡 例	
市町村界	---
受益地	○
中央自動車道	—
国道	—
県道	—
広域農道	—
河川	—