断面図（1）

S＝1：200
（A3版 縮尺：任意）

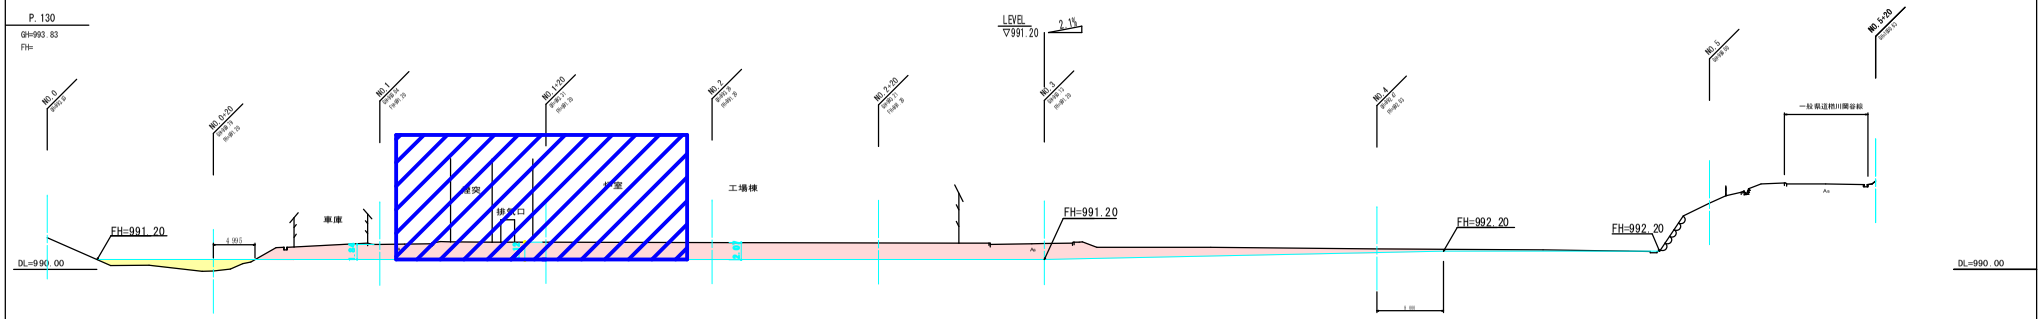

申請区分					
番号		場所区域 4	縮尺	任意	
間伯高圏クリーンセンター跡地造成工事 間谷市内山ほ下引番地外					
所長	課長	係長	担当		
測 量 行 政 事 務 組 合					
設計会社	株式会社野口	管理技術者	中嶋孝浩		
		照査技術者	西堀久博		
測量会社	有限会社	主任技術者	吉沢一男		
調査会社	株式会社野口	主任技術者	高田勝一		