横断面図 （３）

S＝１：200

（A3版　縮尺：任意）

NO.1+20

GH=992.78

FH=992.80

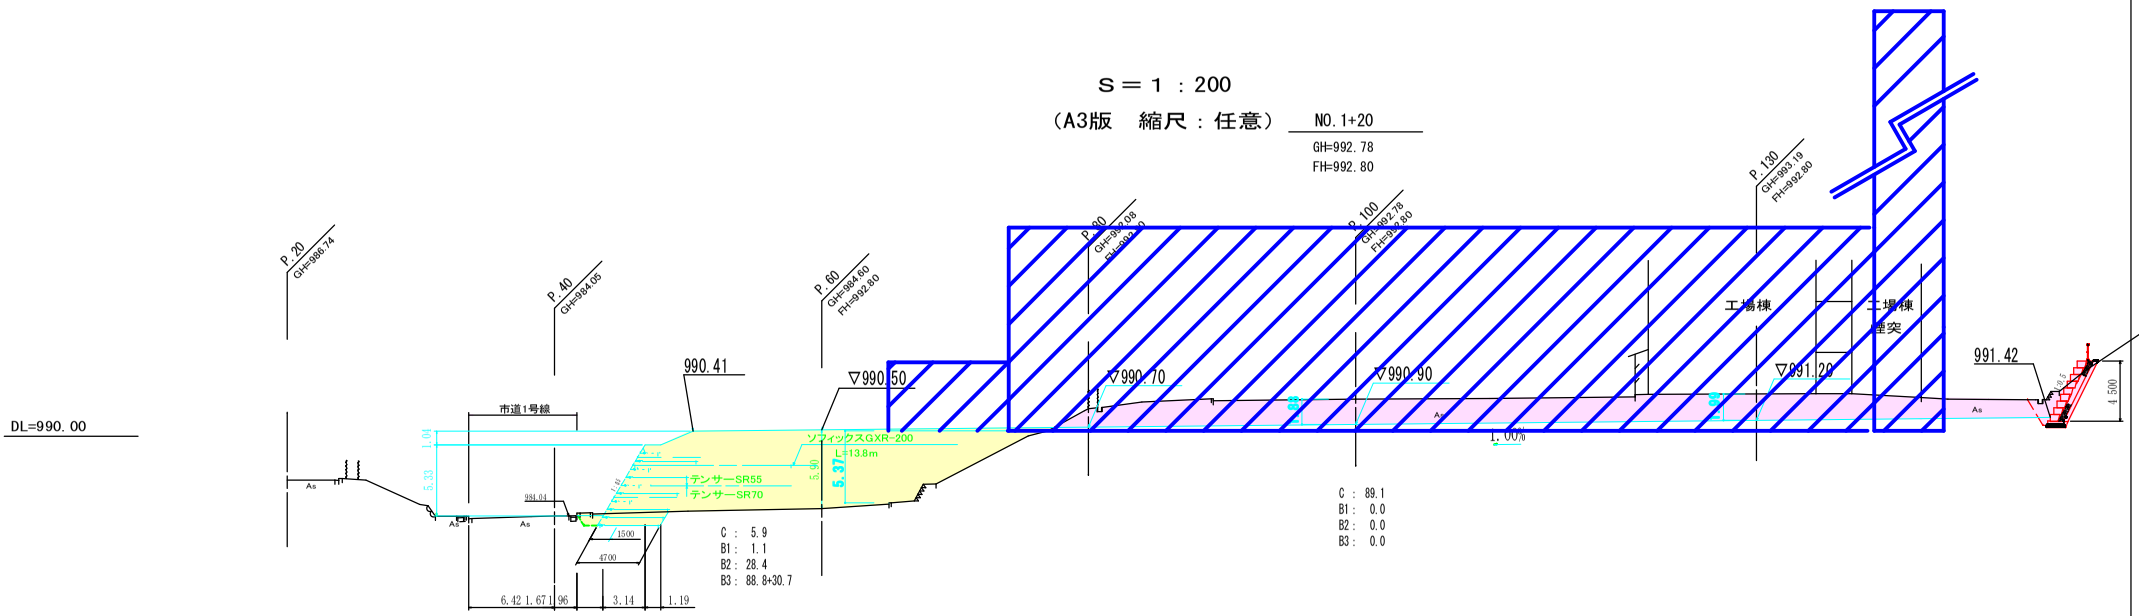

平成 25 年度				
番号	／	横断面図 2	縮尺	図示
関訪湖圏クリーンセンター敷地造成工事 岡谷市内山4769番14外				
所長		課長		照査		設計	
湖 聞 行 政 事 務 組 合			
設計会社	神長野技研	管理技術者	中嶋孝満
		照査技術者	百瀬久幸
測量会社		主任技術者	高木一秀
調査会社	神長野技研	主任技術者	太田勝一