

既存施設の地下構造物と本計画施設のごみピットの位置

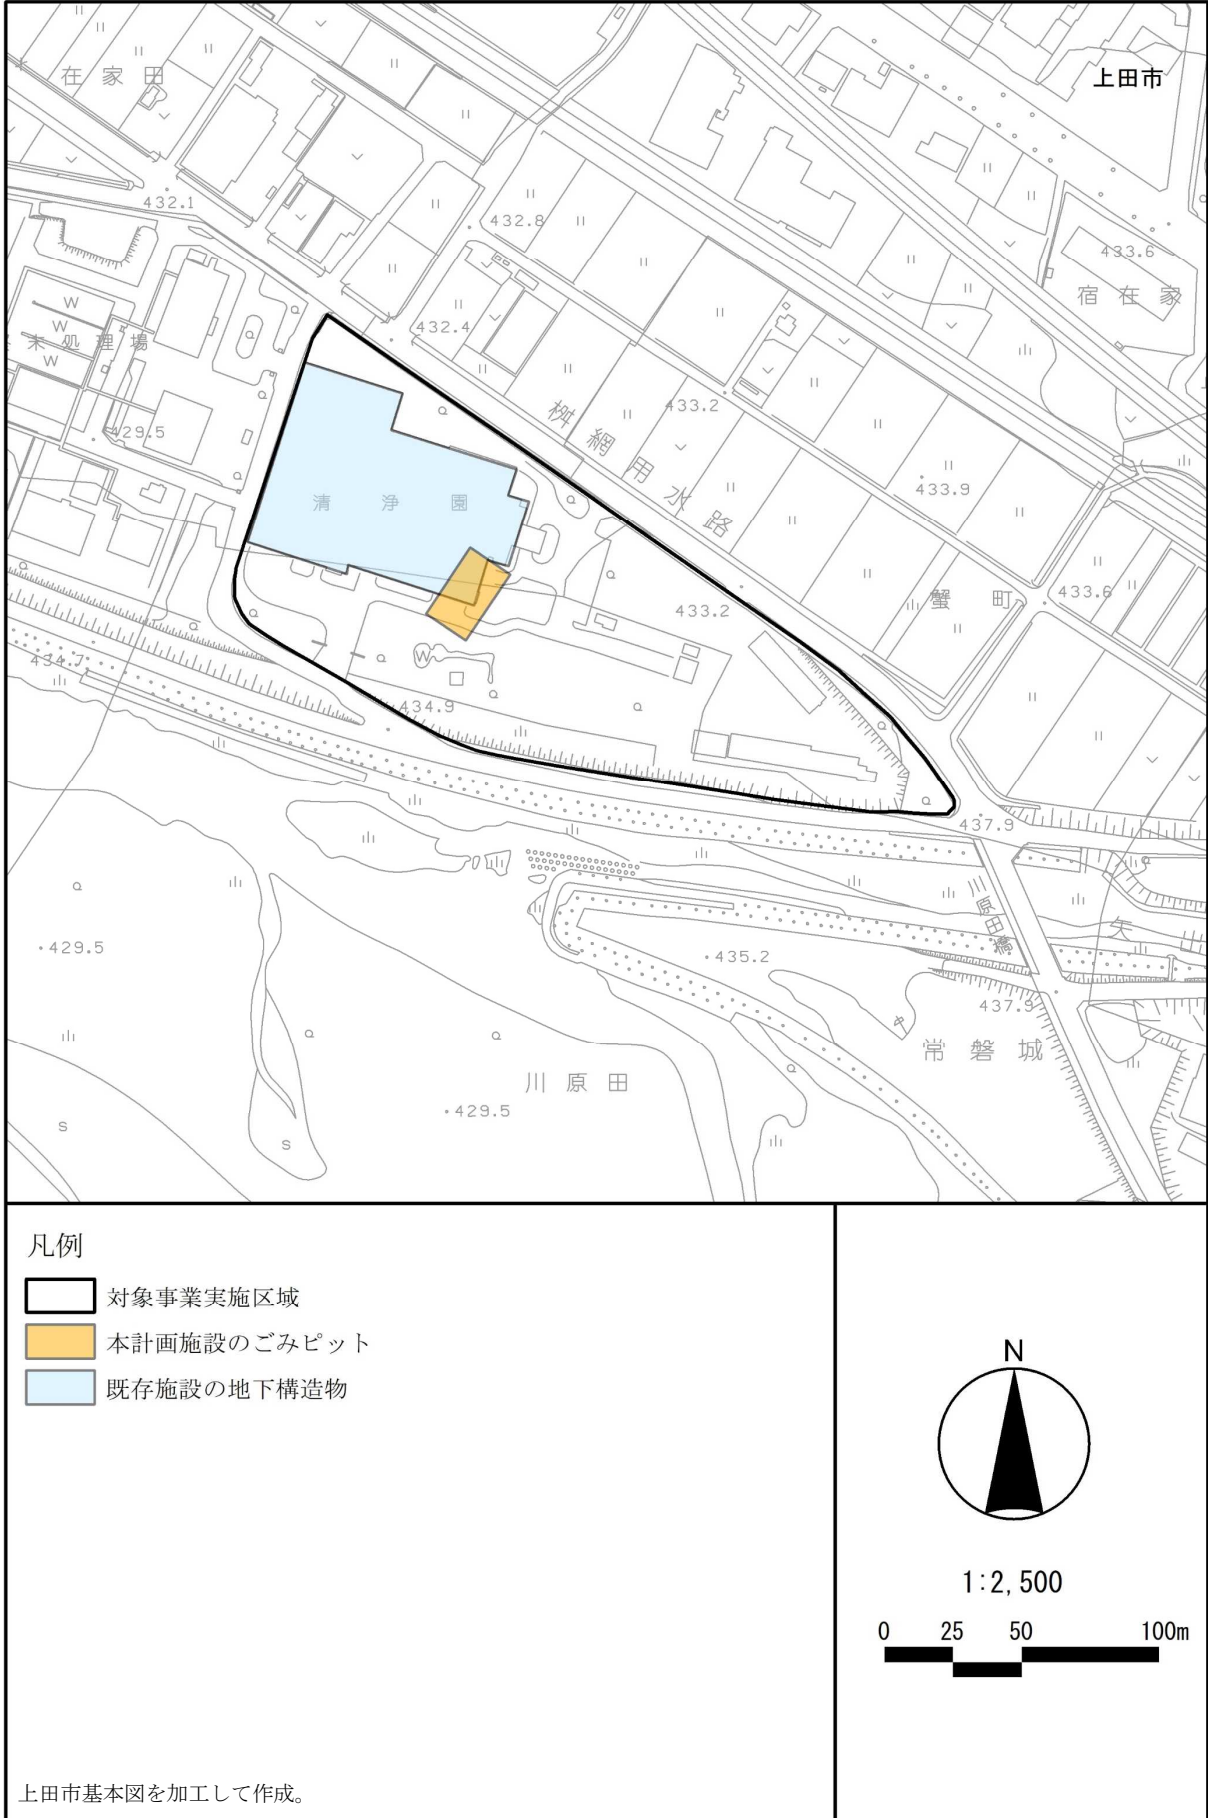


図 既存施設の地下構造物と本計画施設のごみピットの平面位置図