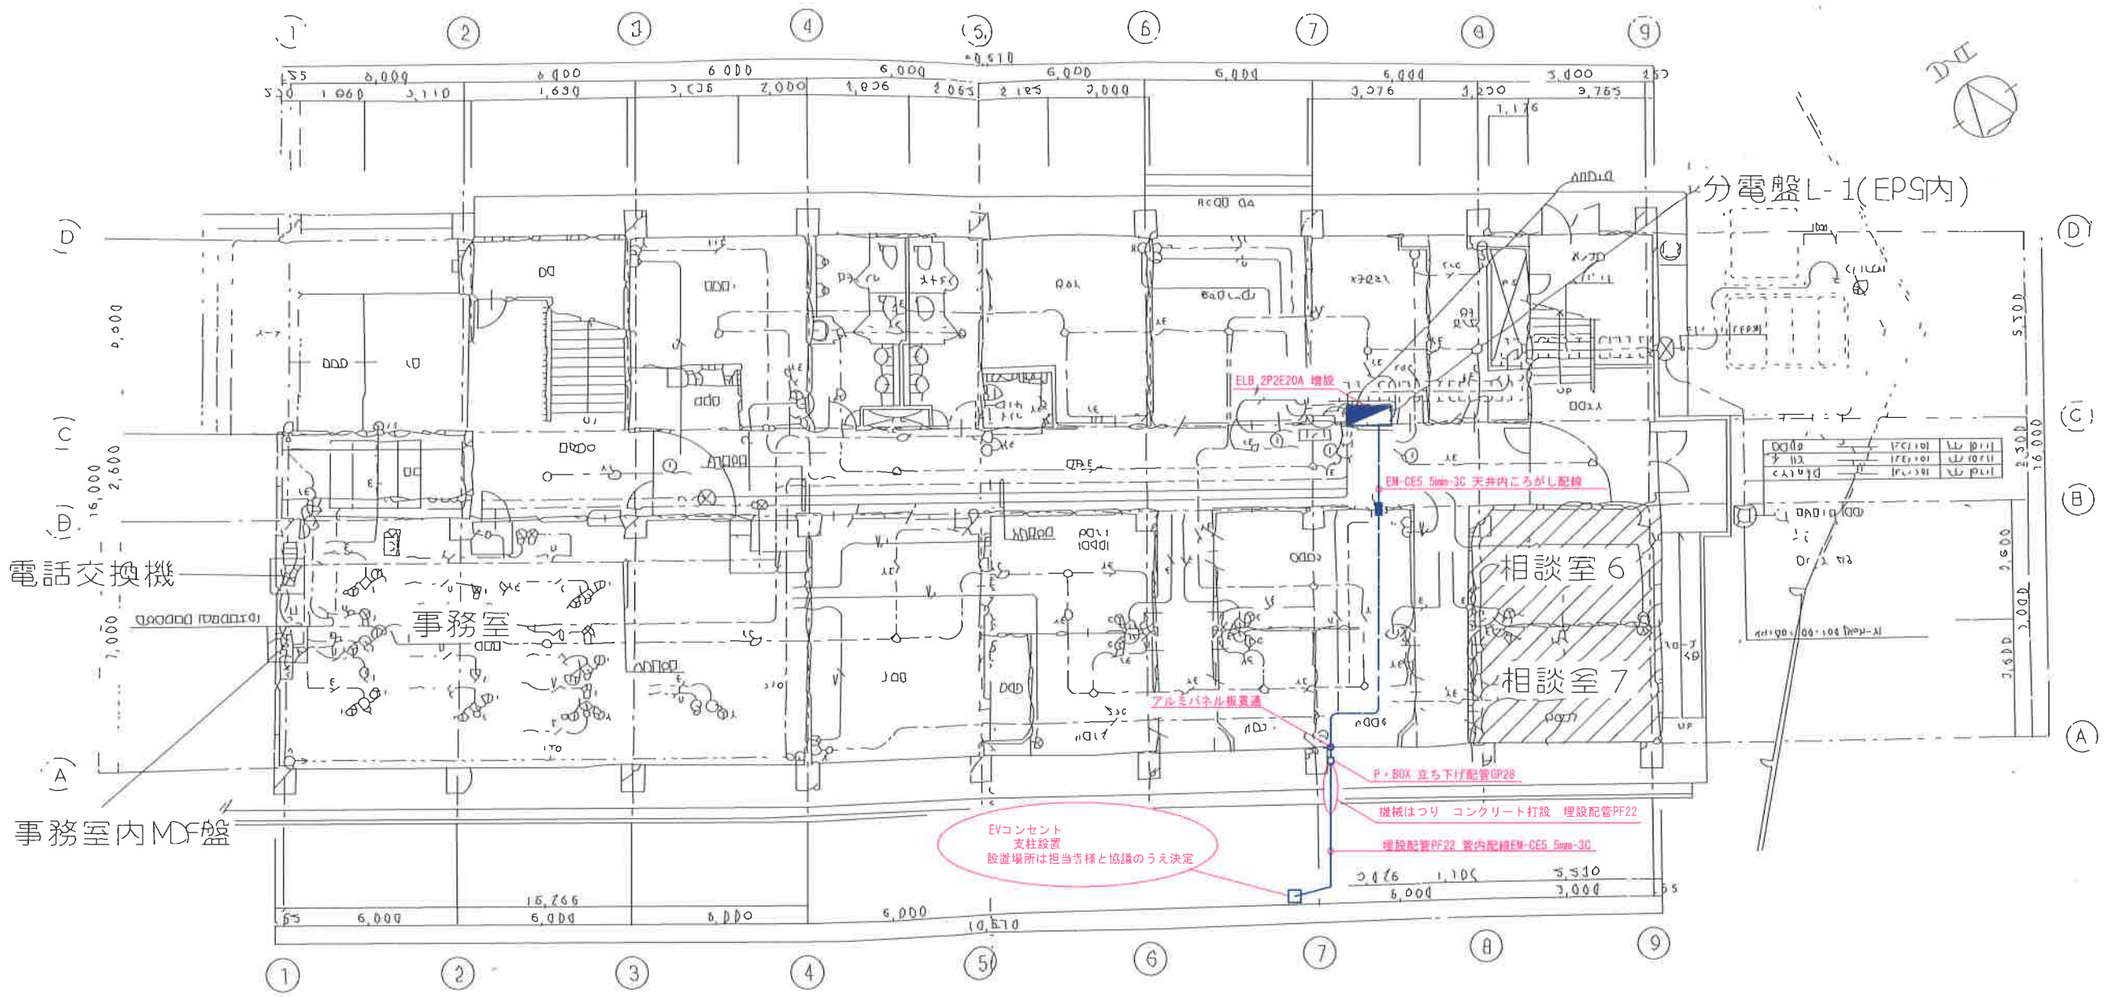

（参考）

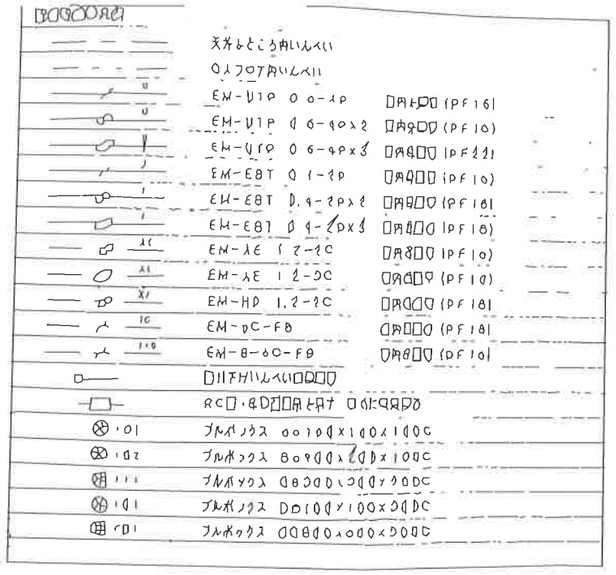

（参考）

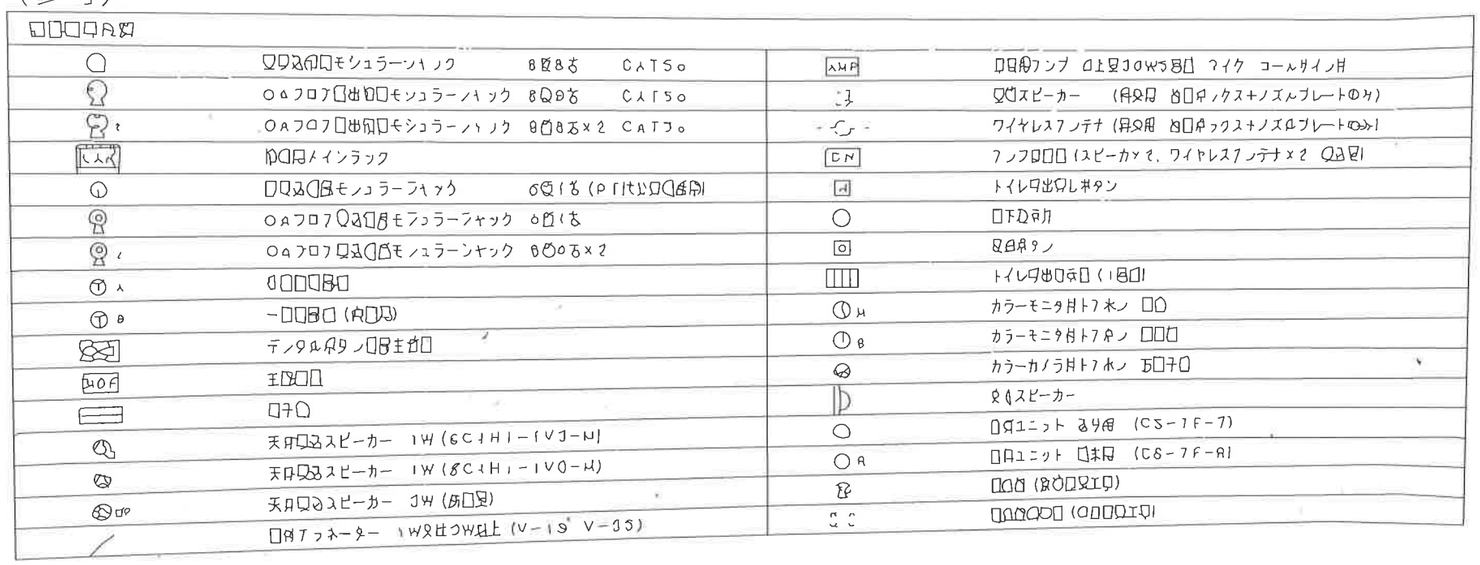

長野県中央児童相談所

工事名	中央児童相談所相談室改修ほか工事
図面名称	建物内1階平面図

E－02