


配置図

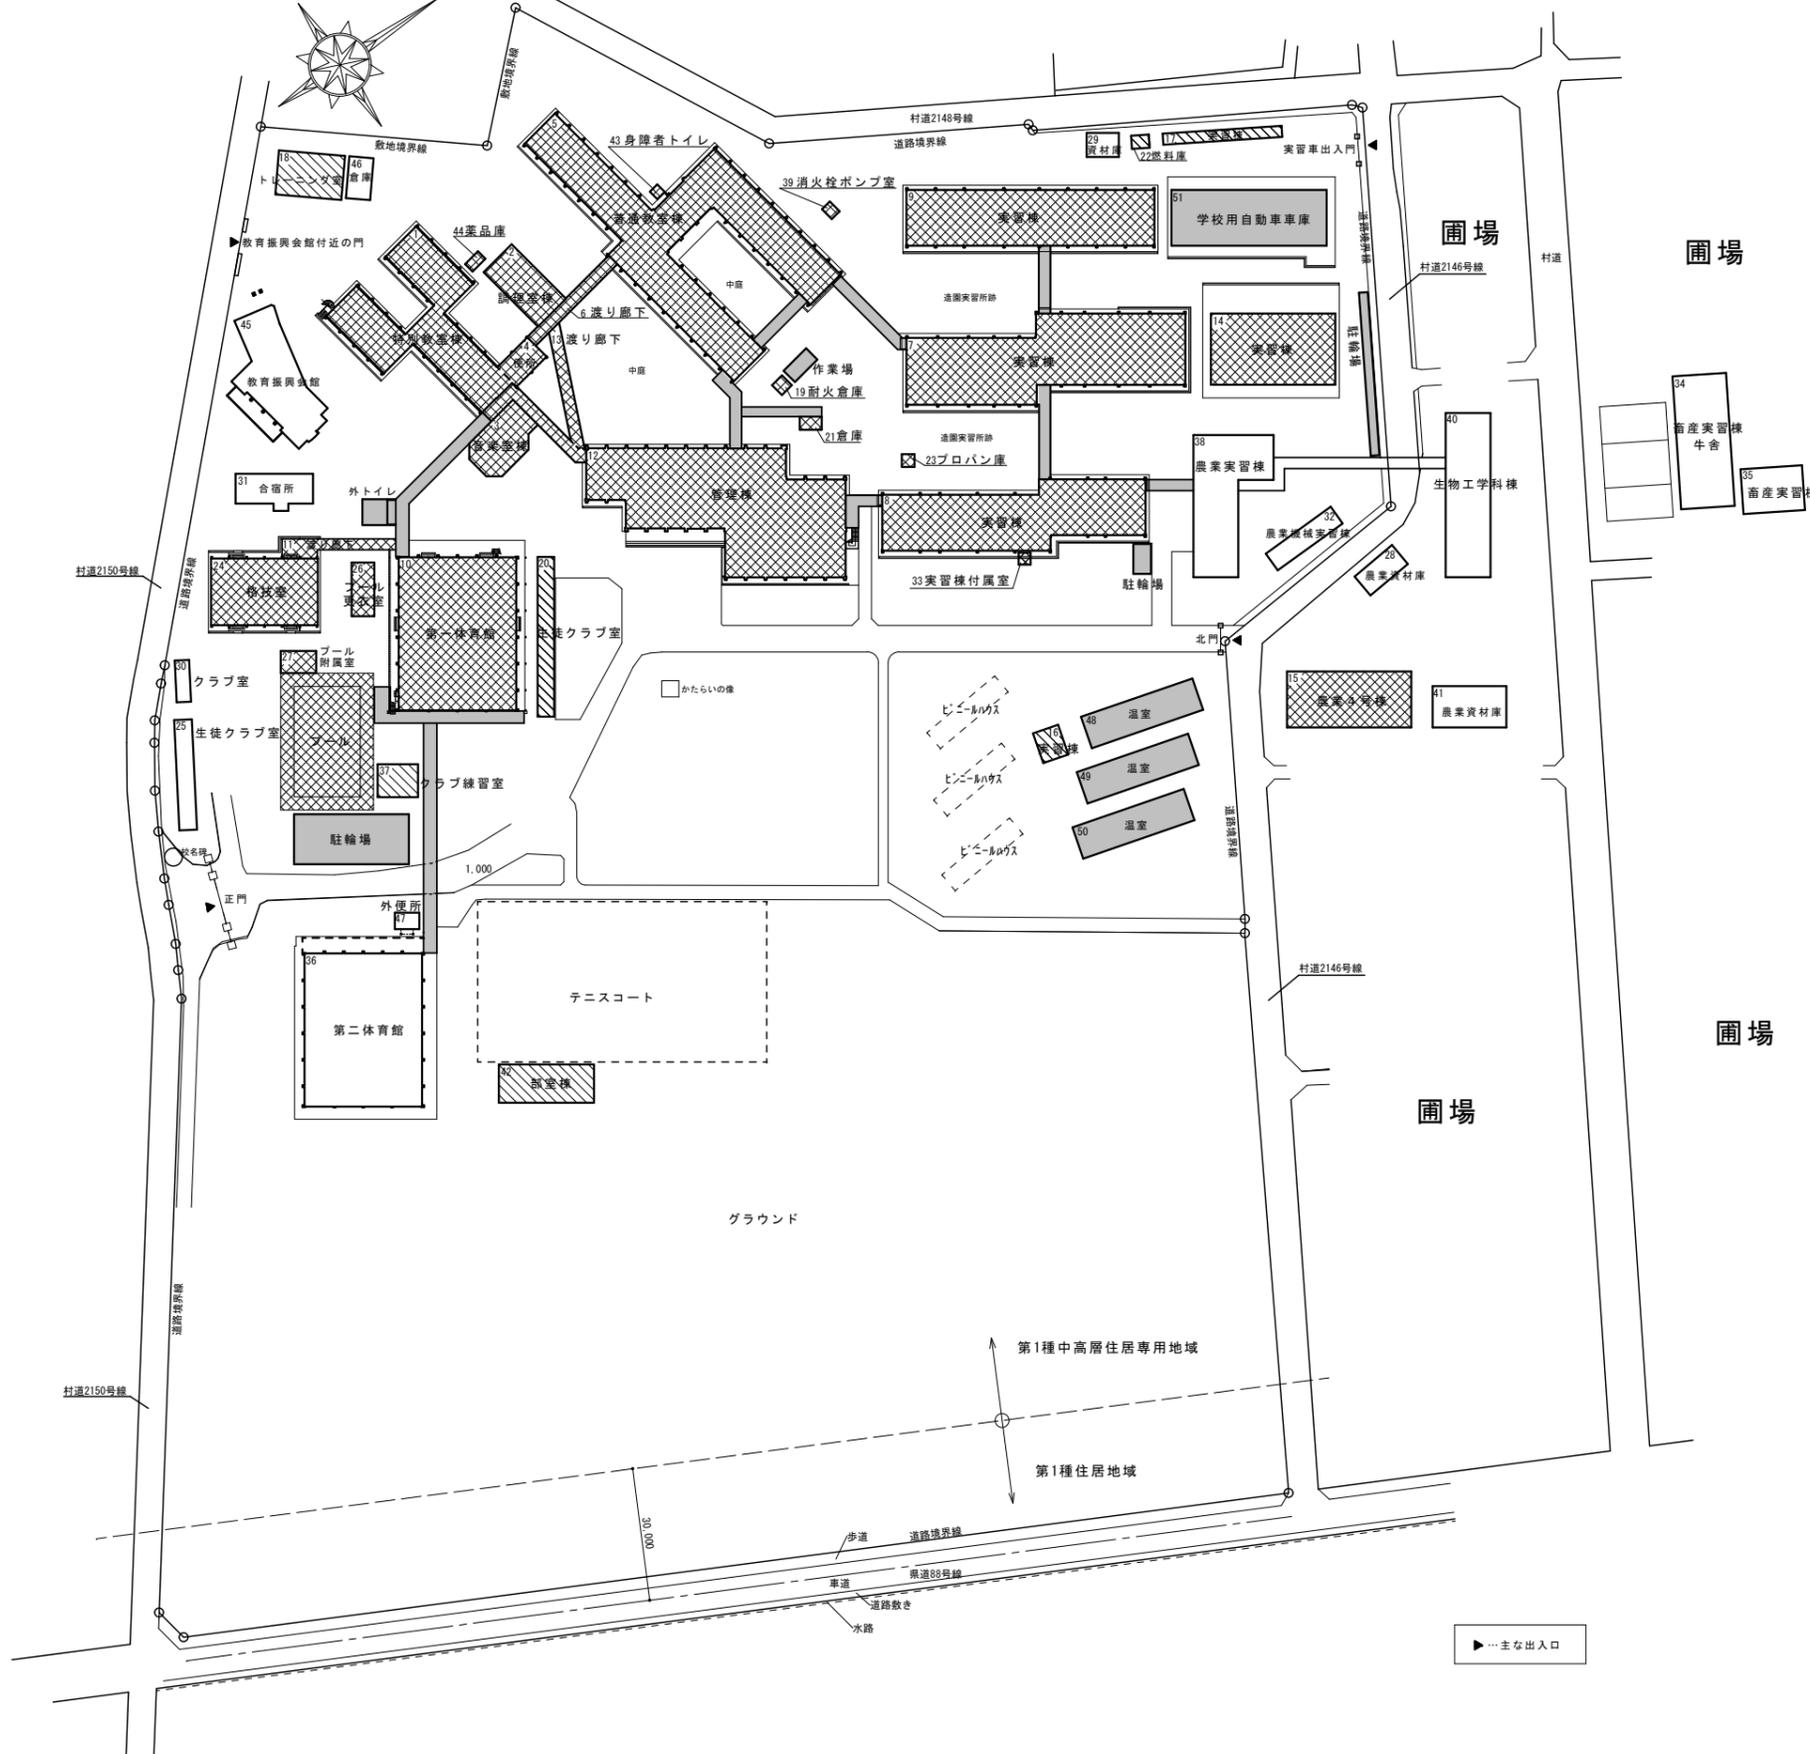

案内図



○既存建築物と施設整備の方向性  
 ・上伊那農業高等学校(新校建設敷地)

主要用途					
公告日時点の施設					
番号	棟名称	建設年	構造	規模	施設整備の方向性※1
1	特別教室棟	S 4 7	RC 2 F	1,150㎡	③
2	調理室棟	S 4 7	RC 1 F	171㎡	③
3	音楽室棟	S 4 7	RC 1 F	172㎡	③
4	便所	S 4 7	RC 1 F	57㎡	③
5	普通教室棟	S 4 7	RC 2 F	2,379㎡	③
6	渡り廊下	S 4 7	RC 1 F	68㎡	③
7	実習棟	S 4 8	S 1 F	979㎡	③
8	実習棟	S 4 8	S 1 F	753㎡	③
9	実習棟	S 4 8	S 1 F	700㎡	③
10	第一体育館	S 4 8	S 1 F	913㎡	③
11	渡り廊下	S 4 8	S 1 F	33㎡	③
12	管理棟	S 4 8	RC 2 F	2,291㎡	③
13	渡り廊下	S 4 8	RC 1 F	135㎡	③
14	実習棟	S 4 9	S 1 F	448㎡	③
15	農業4号棟	S 4 9	S 1 F	360㎡	③
16	実習棟	S 4 9	S 1 F	43㎡	②
17	実習棟	S 4 9	S 1 F	68㎡	②
18	トレーニング室	S 4 9	S 1 F	150㎡	②
19	耐火倉庫	S 4 9	S 1 F	10㎡	③
20	生徒クラブ室	S 4 9	S 1 F	130㎡	②
21	倉庫	S 4 9	S 1 F	15㎡	③
22	燃料庫	S 4 9	S 1 F	12㎡	②
23	プロパン庫	S 4 9	S 1 F	8㎡	③
24	格技室	S 5 0	S 1 F	360㎡	③
25	生徒クラブ室	S 5 1	S 1 F	100㎡	①
26	プール更衣室	S 5 4	S 1 F	60㎡	③
27	プール附属室	S 5 4	S 1 F	40㎡	③
28	農業資材庫	S 5 4	S 2 F	80㎡	①
29	資材庫	S 5 4	S 1 F	40㎡	①
30	クラブ室	S 5 6	S 1 F	32㎡	①
31	合宿所	S 5 8	S 2 F	235㎡	①
32	農業機械実習棟	S 5 8	S 1 F	81㎡	①
33	実習棟付属室	S 5 9	W 1 F	7㎡	③
34	畜産実習棟	S 6 0	S 1 F	360㎡	①
35	畜産実習棟	S 6 0	S 1 F	140㎡	①
36	第二体育館	S 6 0	S 2 F	1,678㎡	①
37	クラブ練習室	S 6 0	S 1 F	66㎡	②
38	農業実習棟	S 6 1	RC 2 F	810㎡	①
39	消火栓ポンプ室	S 6 1	S 1 F	8㎡	③
40	生物工学科棟	H 1	RC 2 F	725㎡	①
41	農業資材庫	H 2	S 1 F	152㎡	①
42	部室棟	H 4	S 2 F	101㎡	②
43	身障者トイレ	H 5	S 1 F	8㎡	③
44	薬品庫	H 6	S 1 F	9㎡	③
45	教育振興会館	H 7	RC 1 F	328㎡	①
46	倉庫	H 1 4	S 1 F	52㎡	①
47	外便所	H 2 6	W 1 F	20㎡	①
計				16,537㎡	上限 19,068㎡

※1  
 ①活用(用途変更なし)  
 ②原則活用だが、除却することも可  
 ③除却

付帯施設					
公告日時点の施設					
番号	棟名称	建設年	構造	規模	施設整備の方向性※2
48	温室	S 4 9	S 1 F	200㎡	④
49	温室	S 4 9	S 1 F	200㎡	④
50	温室	S 4 9	S 1 F	200㎡	④
51	学校用自動車庫	S 4 9	S 1 F	438㎡	④
52	駐輪場、渡り廊下、ごみ集積所、物置、作業場				④
計				1,038㎡	

※2  
 ④原則除却だが、活用も可