


付近見取図

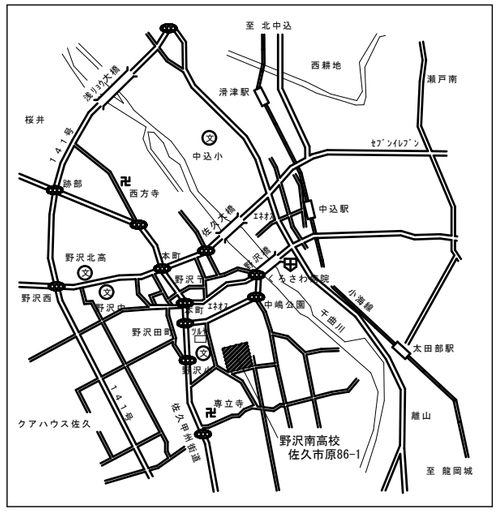


配置図　S=1:500(A1)
S=1:1000(A3)

長野県教育委員会事務局

訂正・特記事項

工事名称

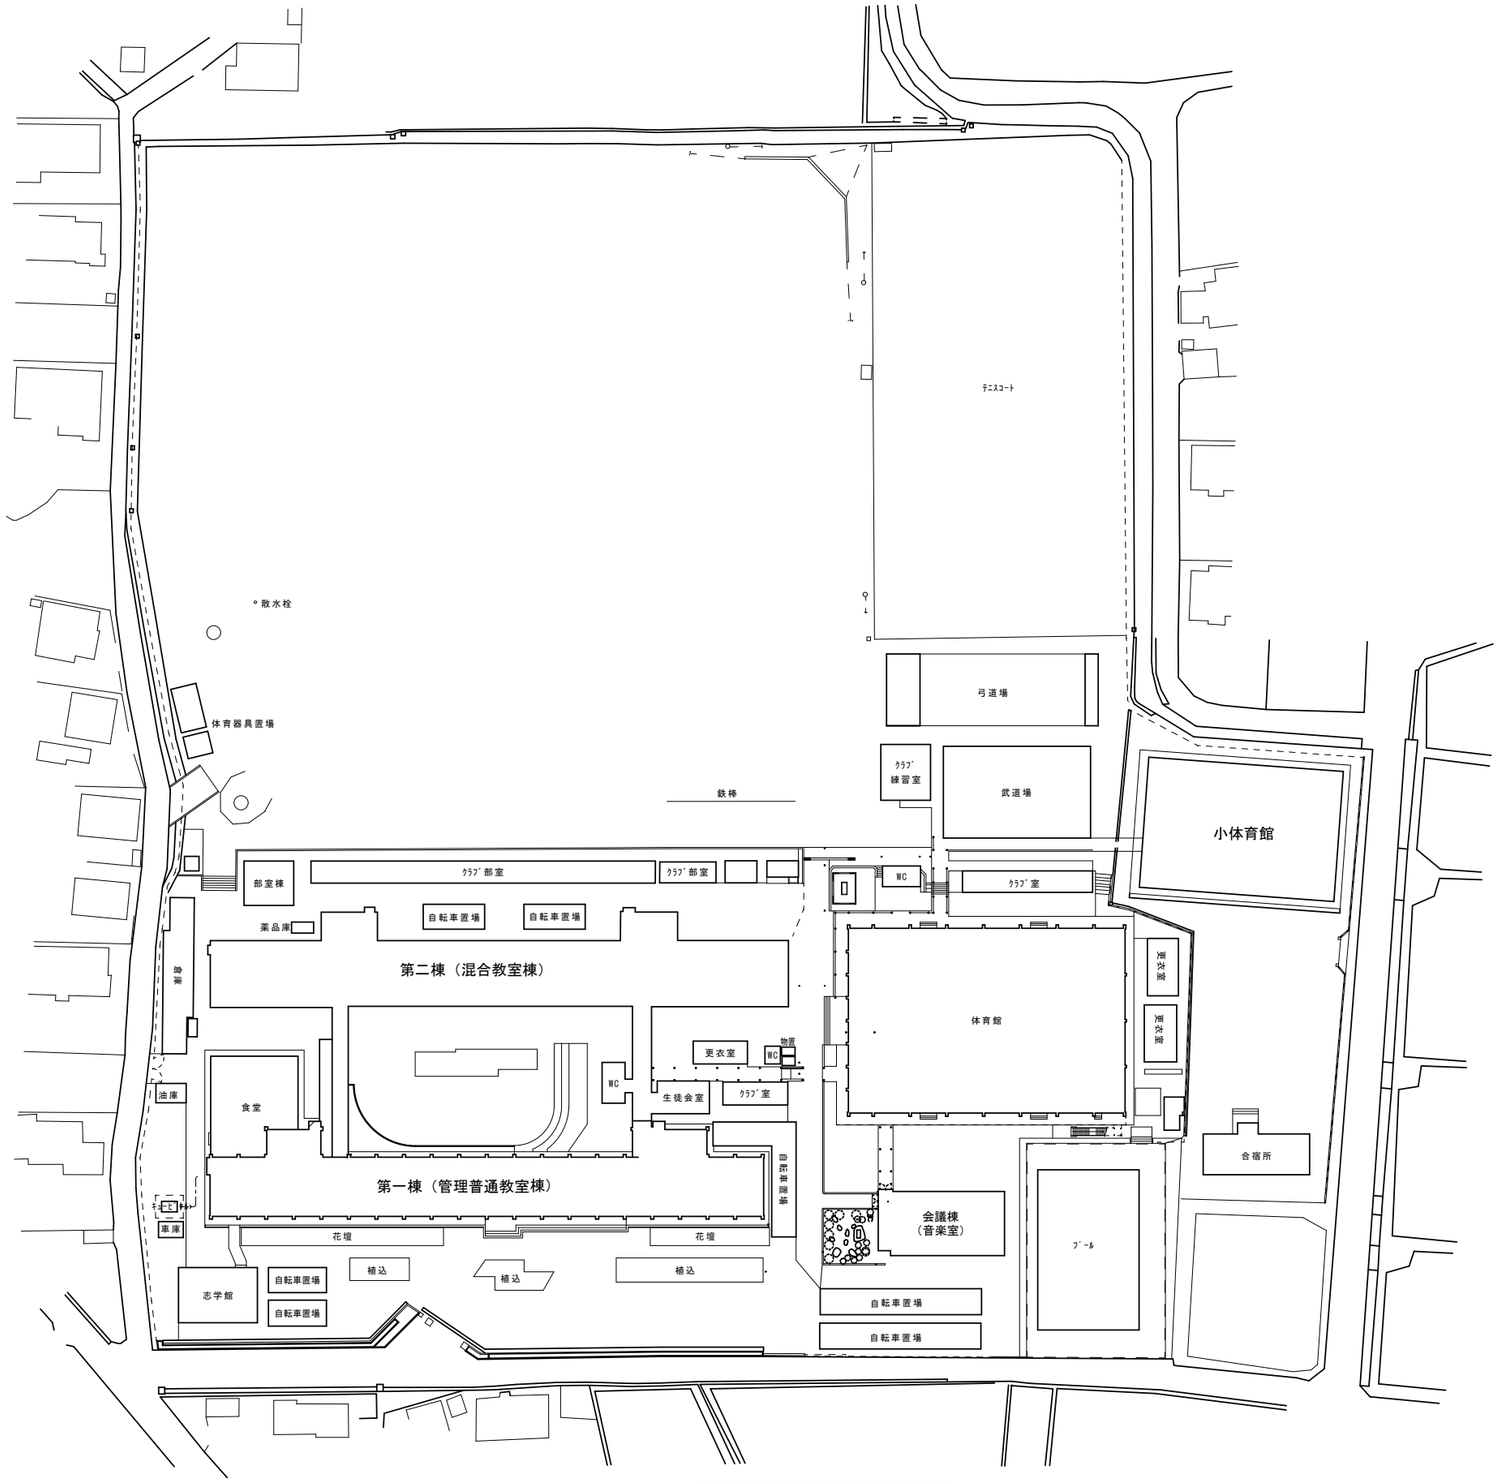図面名称　野沢南高等学校　配置・案内図