



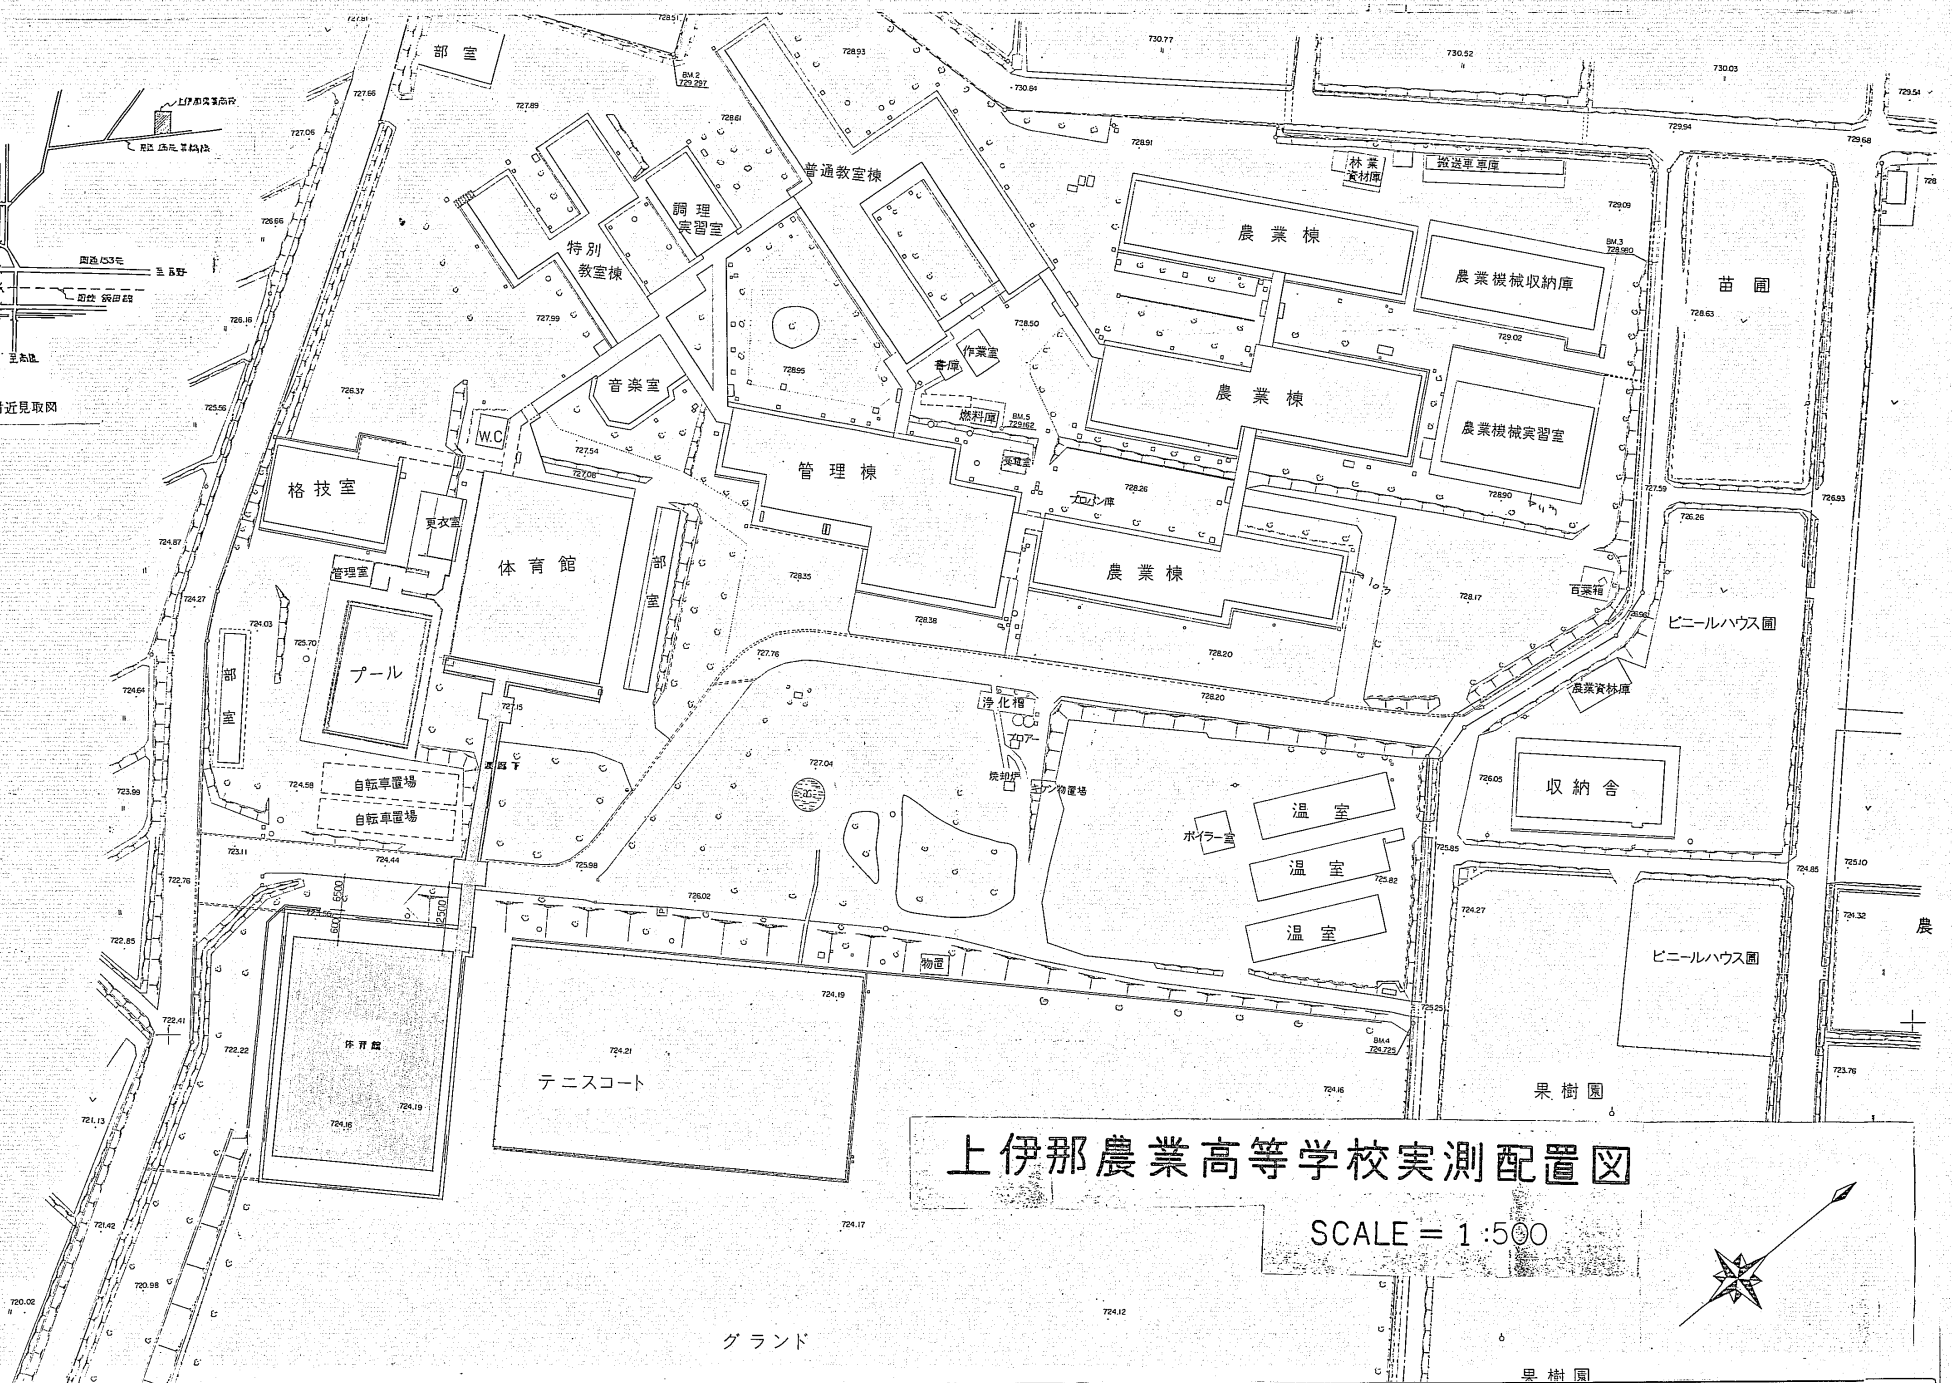

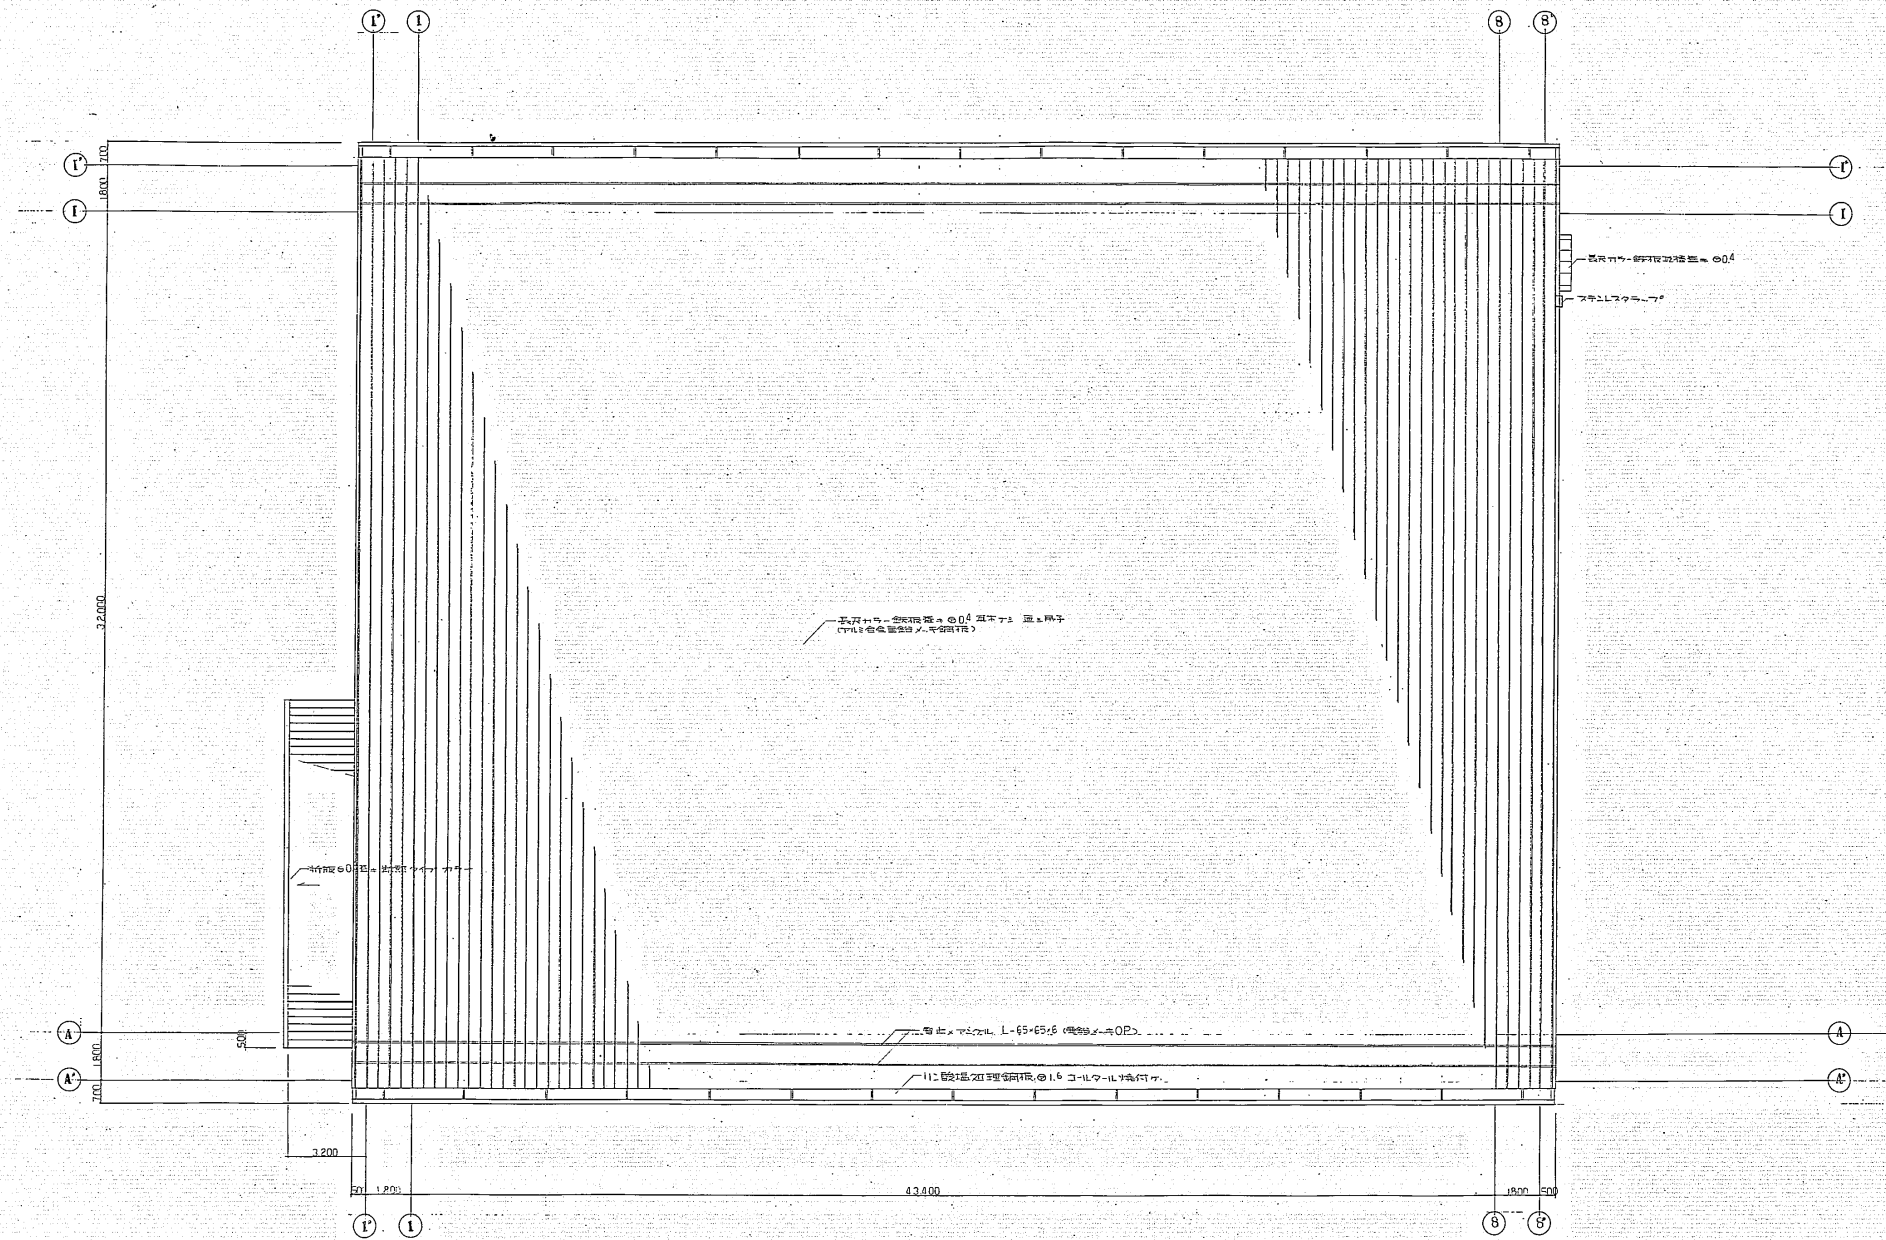


工事名


上伊那農業高校体育館その他建築工事

図面名称

基礎図

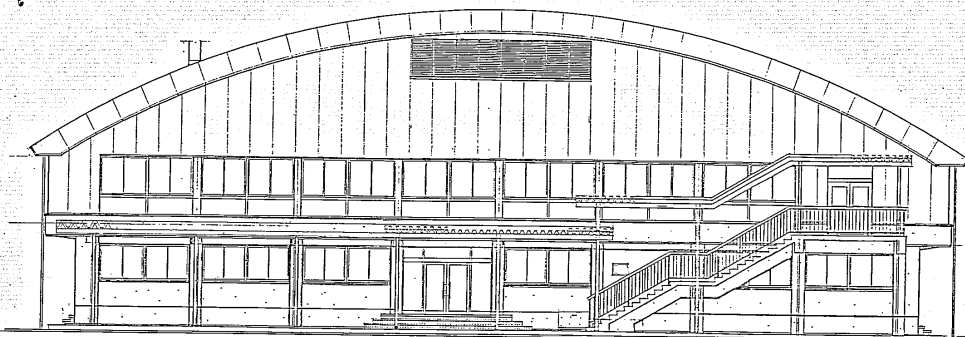

北面立面图

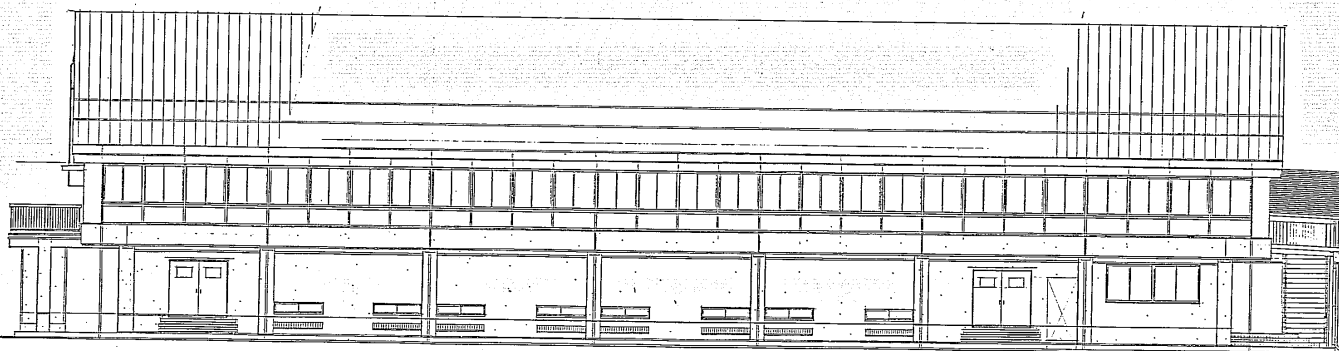


西面立面图


工事名

上伊那農業高校体育館その他建築工事

図面名称 立面図 図 1

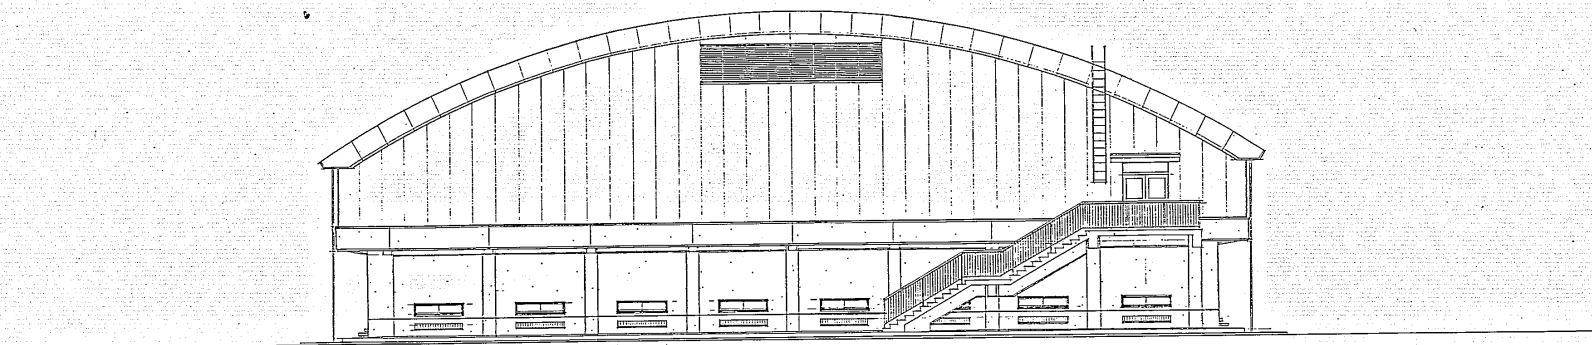

前面立面図


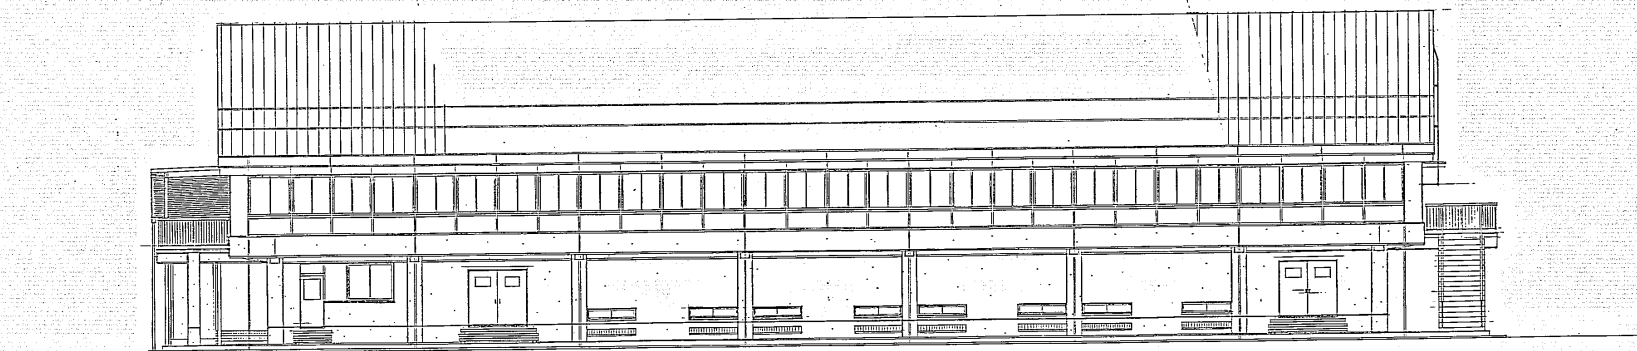


西面立面図

工事名


上伊那農林高校 体育館その他建築工事

図面名称 立面図 附 2

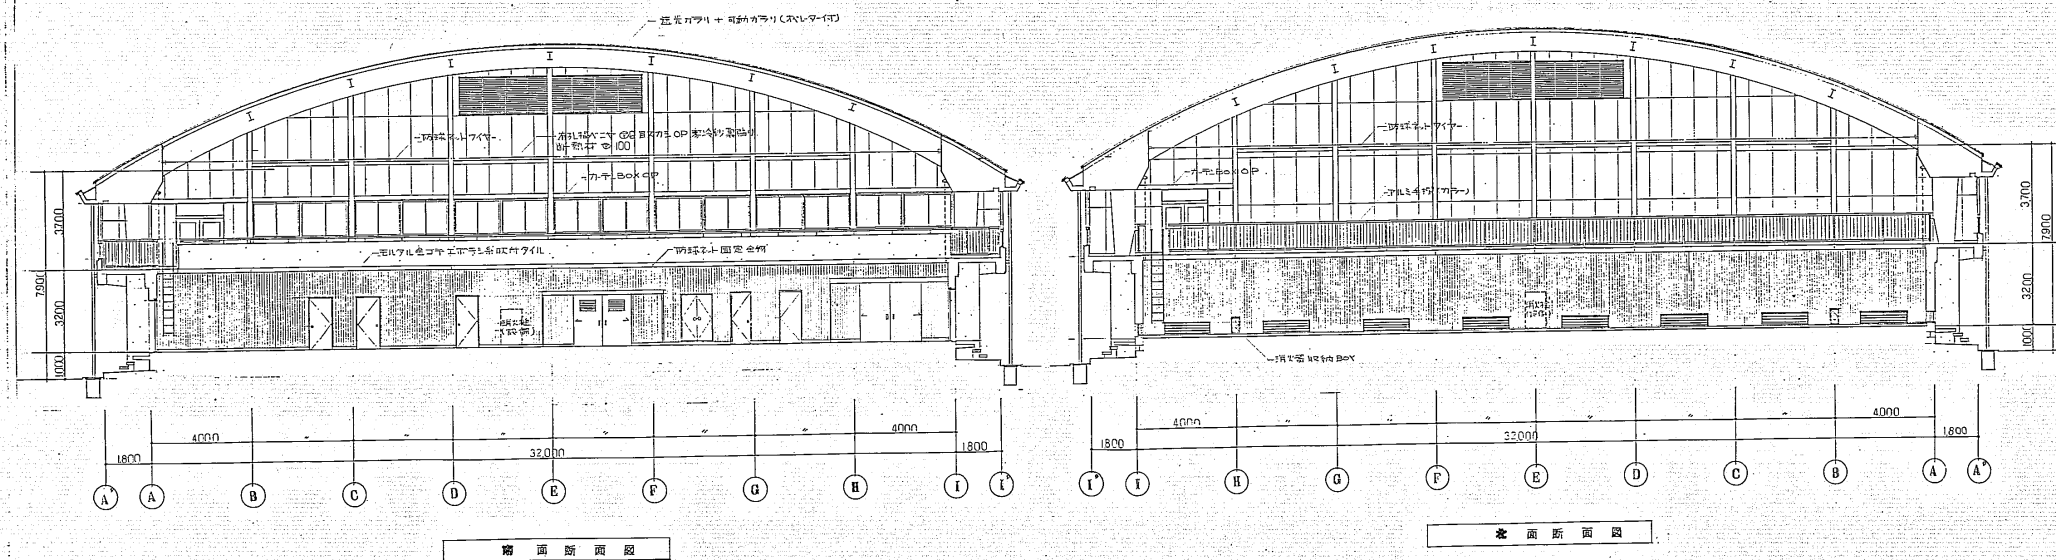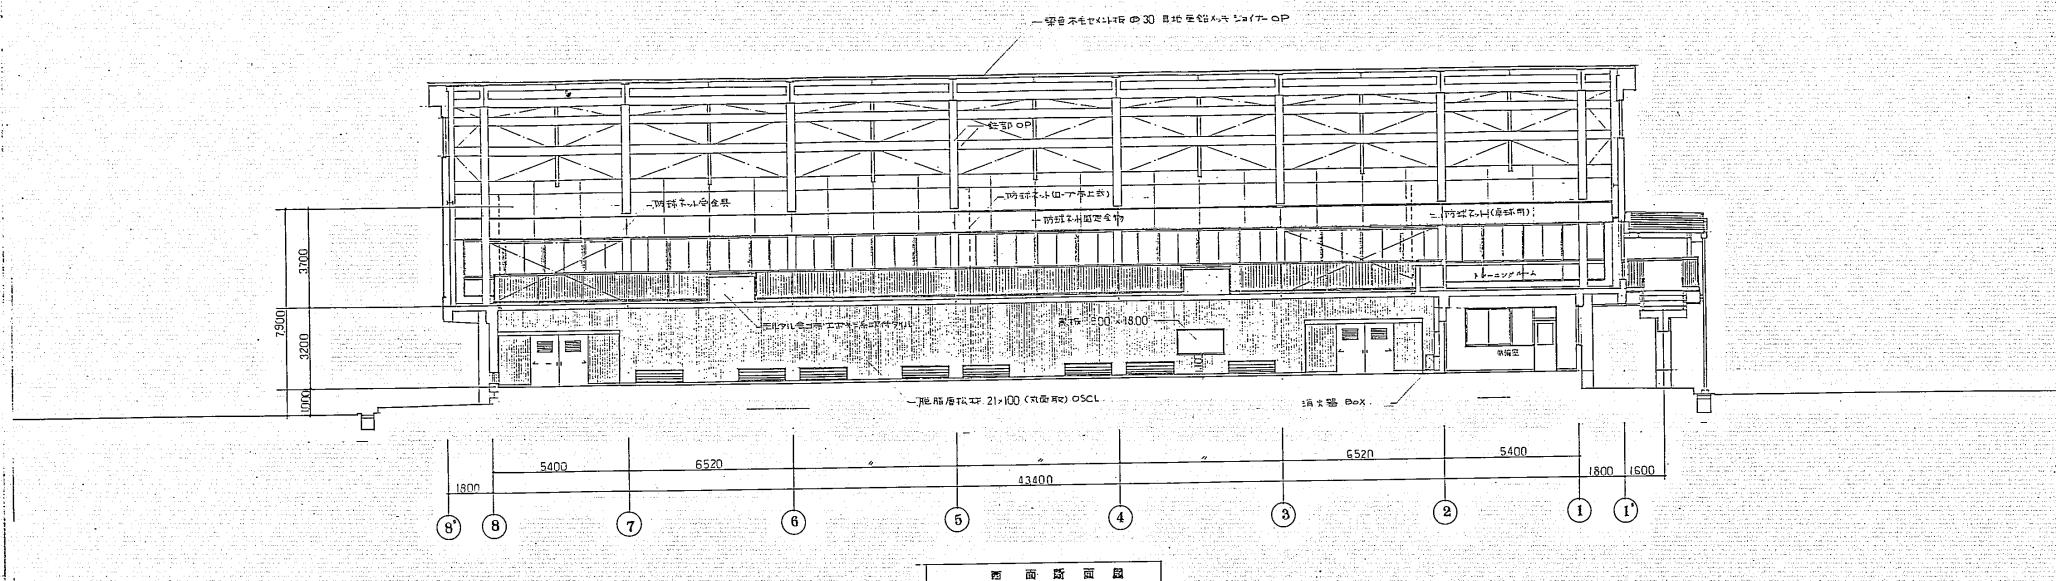


工事名	上伊那農業高校 体育館その他 建築 工事	図面名称	廣 面 図
-----	----------------------	------	-------

圖面名稱	圖號	圖名	圖例
------	----	----	----

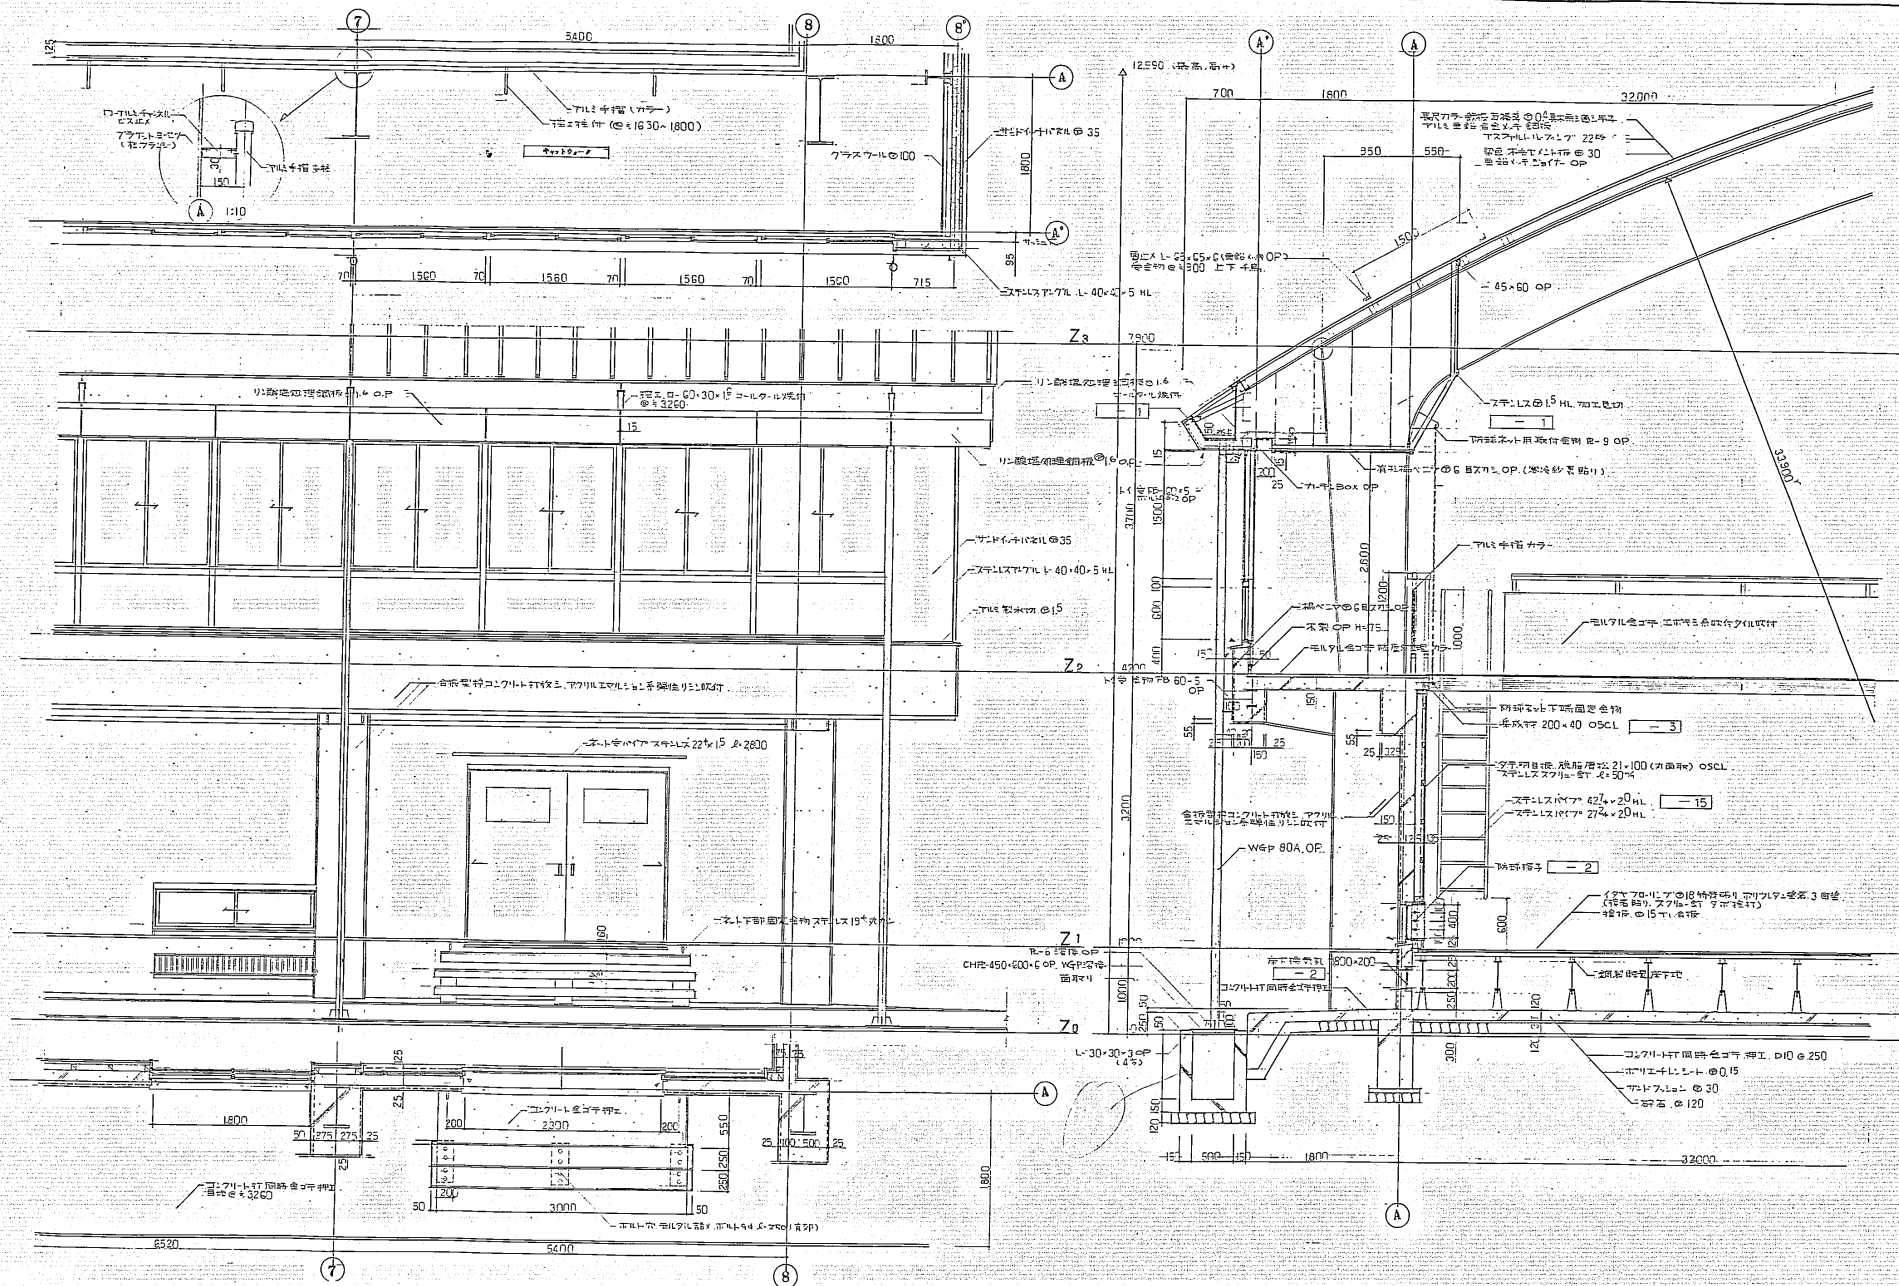

工事名 上伊那農業高校 体育館その他 建築工事 図面名称 断面図 図 1

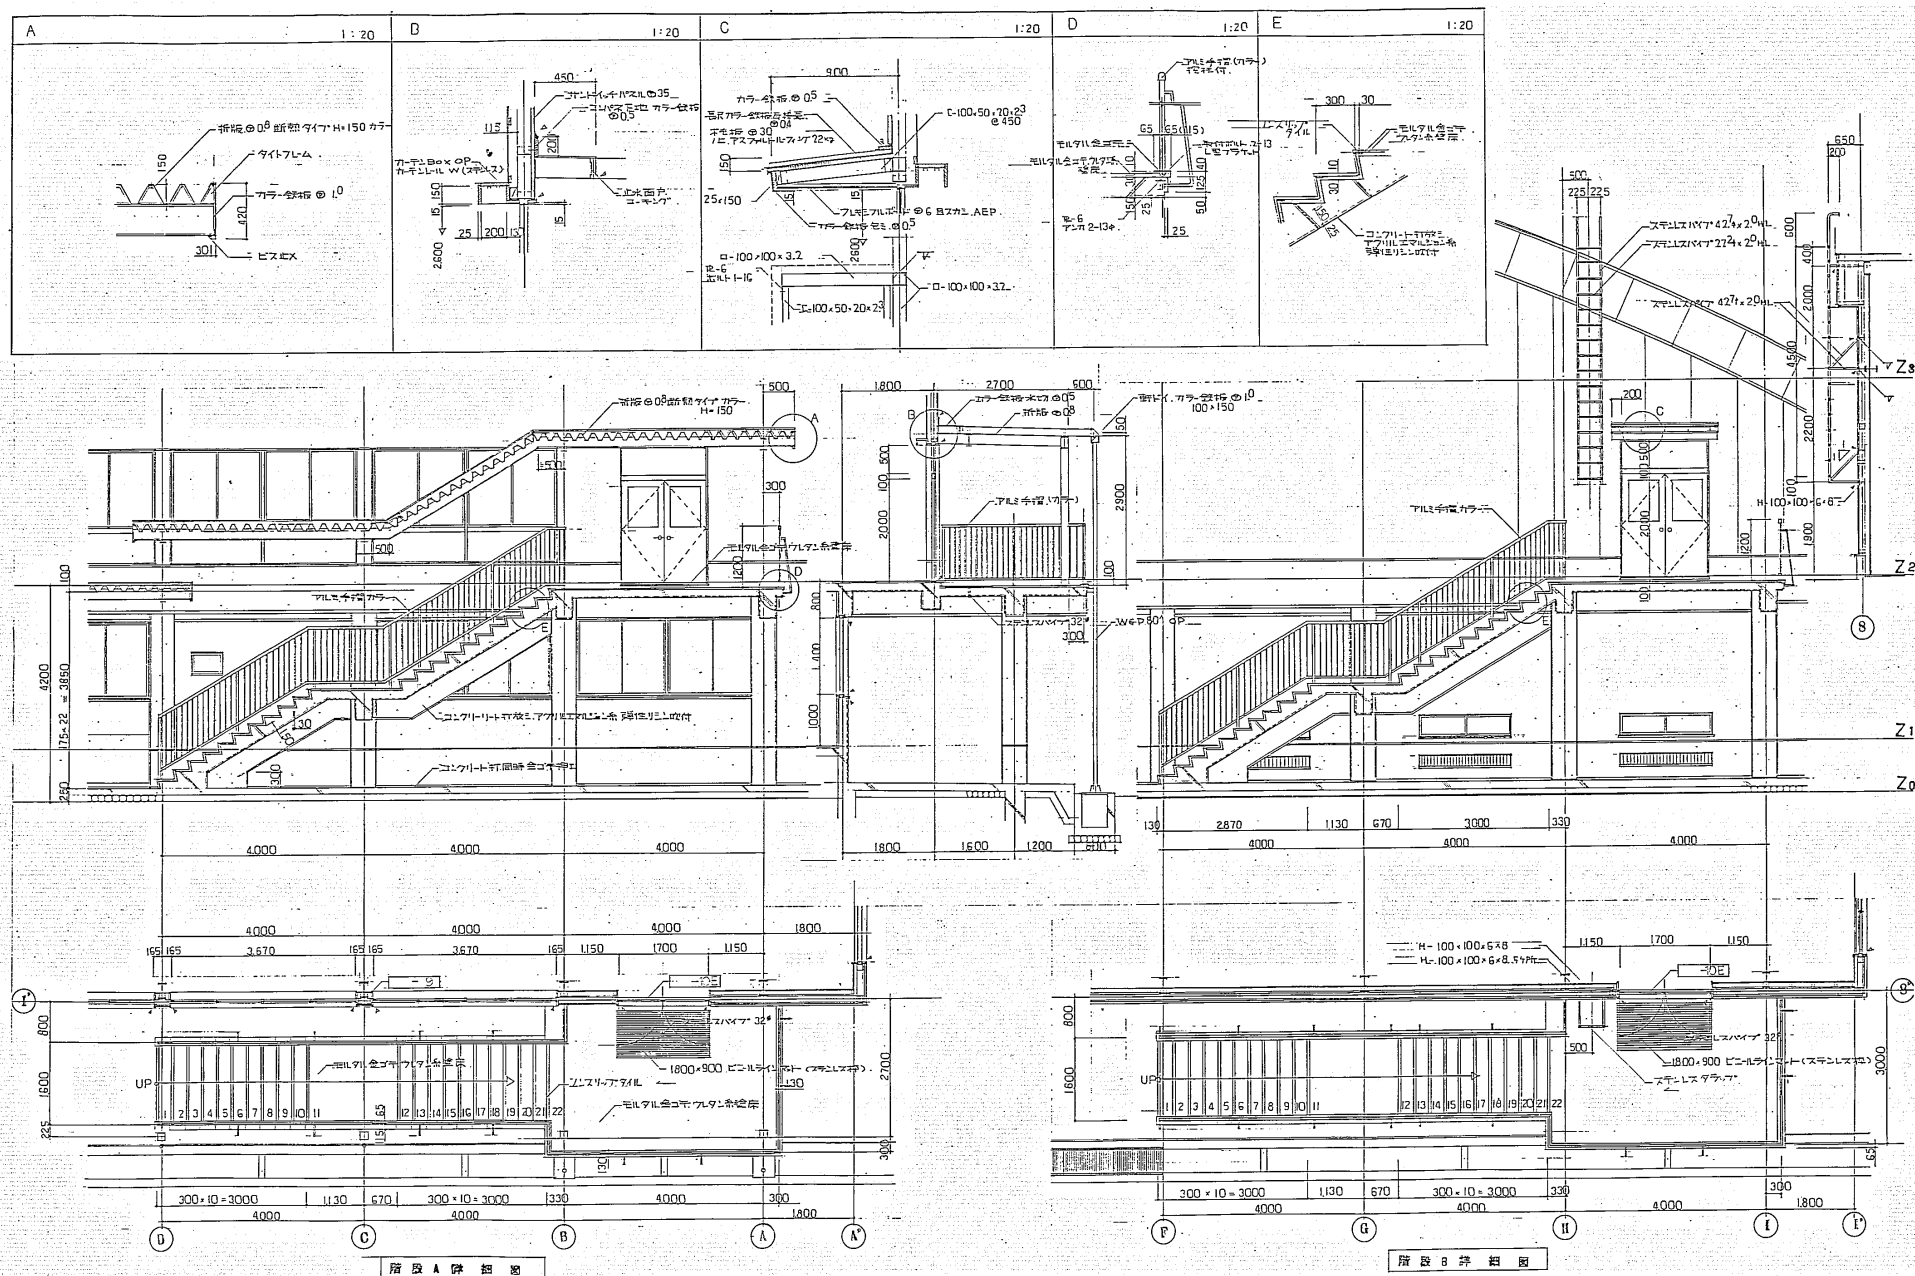

階段 A 詳細図

階段 B 詳細図

