


佐久新校（仮称）設計進捗報告



SALHAUS・ガド建築設計事務所


2026年 7月 24日

※実施設計検討段階のため、今後変更となる場合があります。

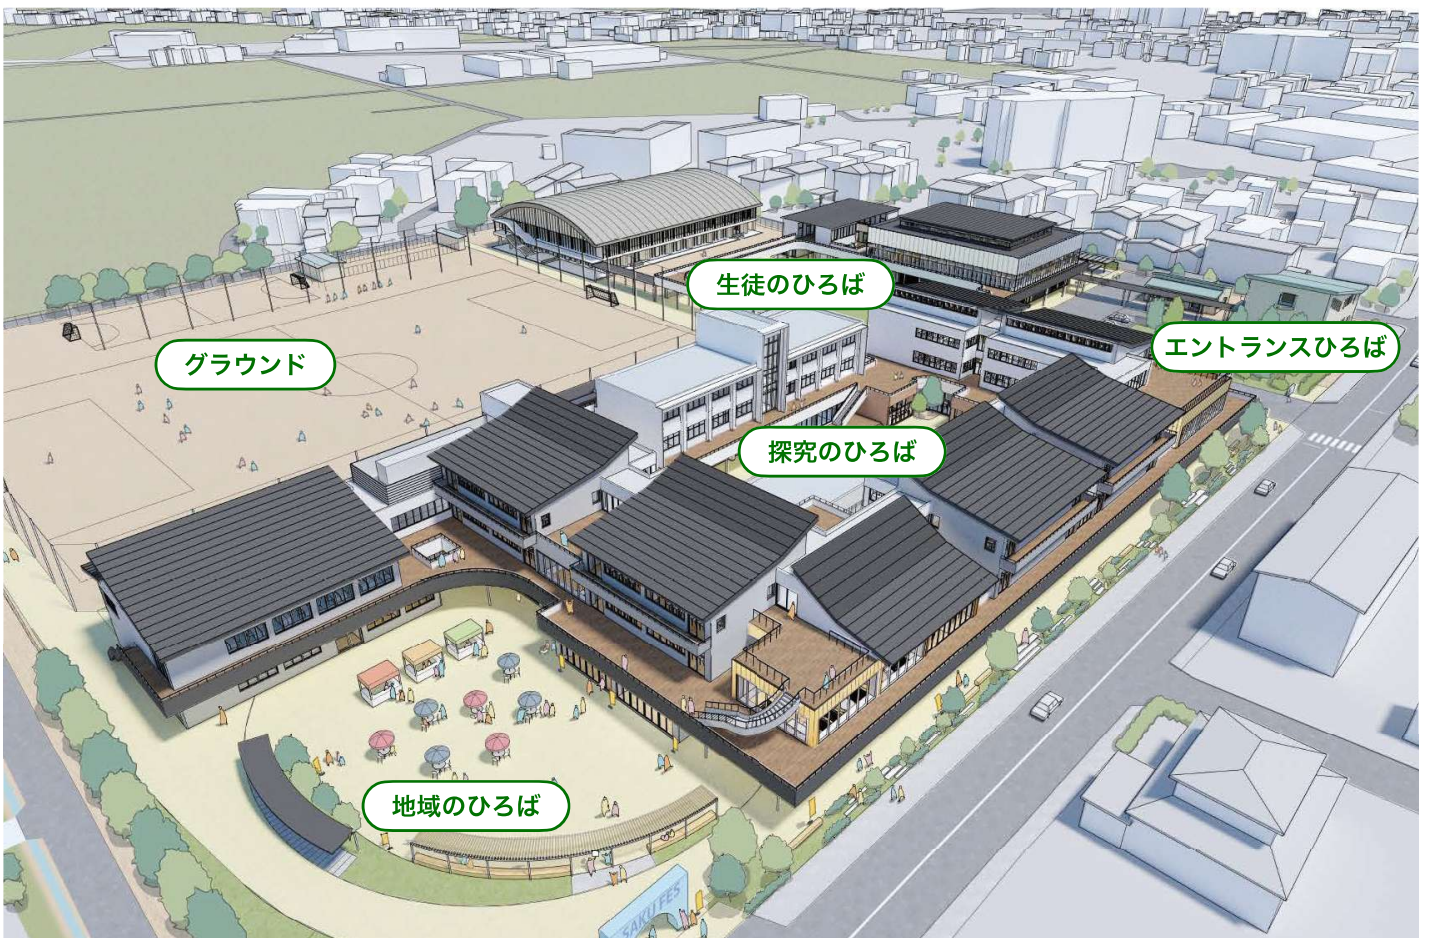

○敷地西側からの鳥瞰図


※実施設計検討段階のため、今後変更となる場合があります。

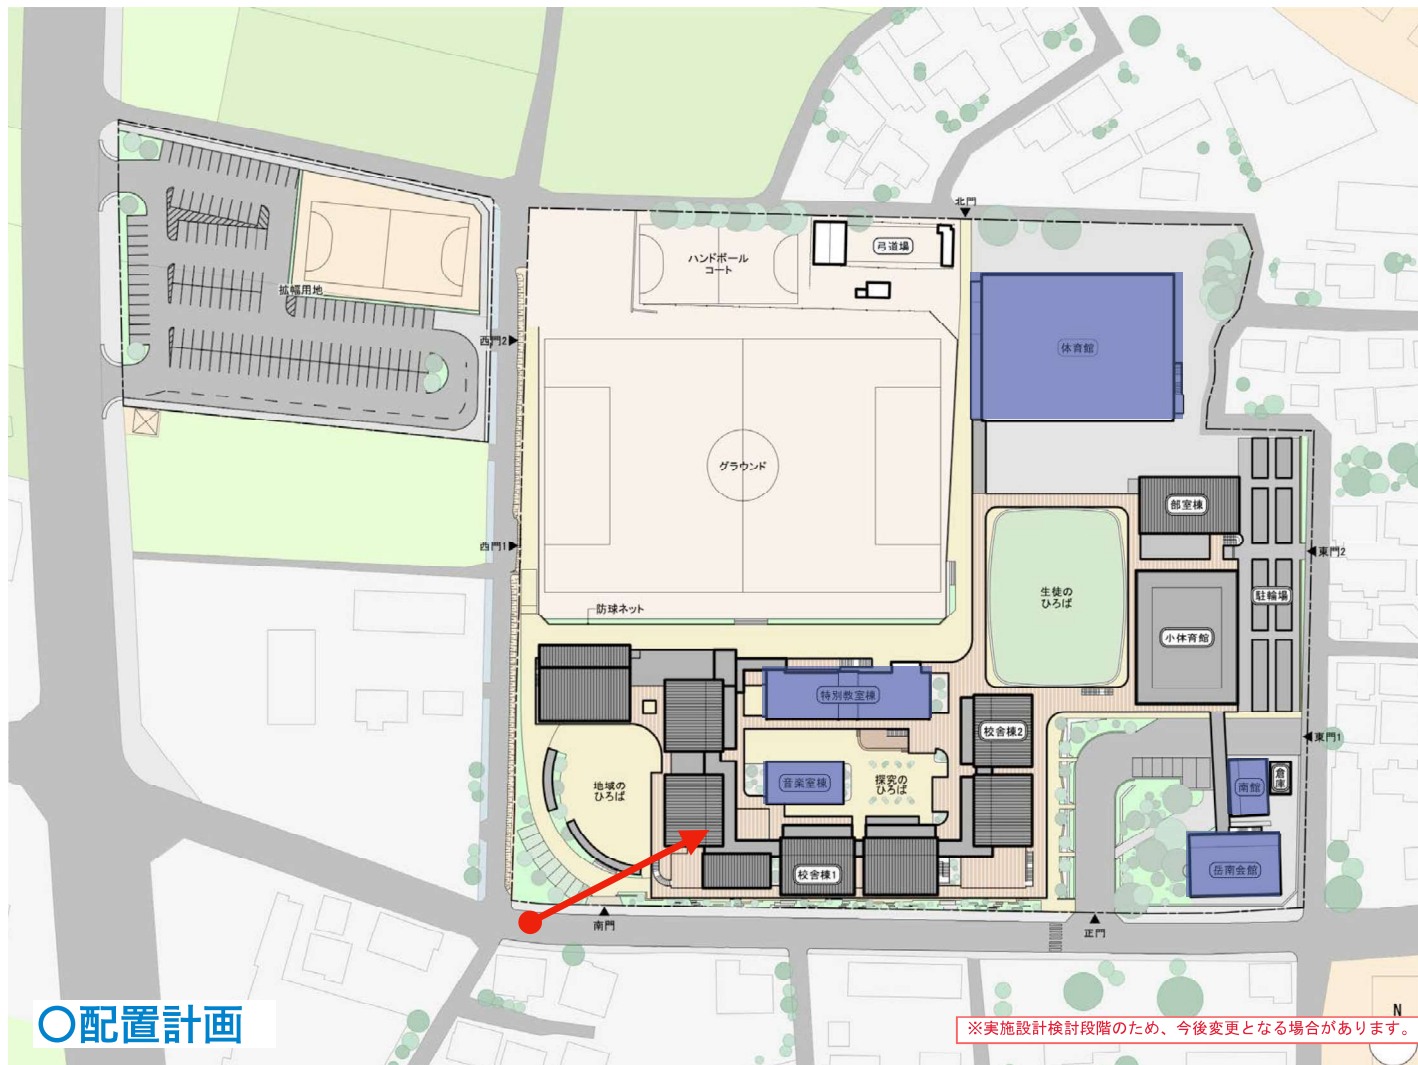

※実施設計検討段階のため、今後変更となる場合があります。

○配置計画


～前面道路からのイメージ 学校のあたらしい顔になる

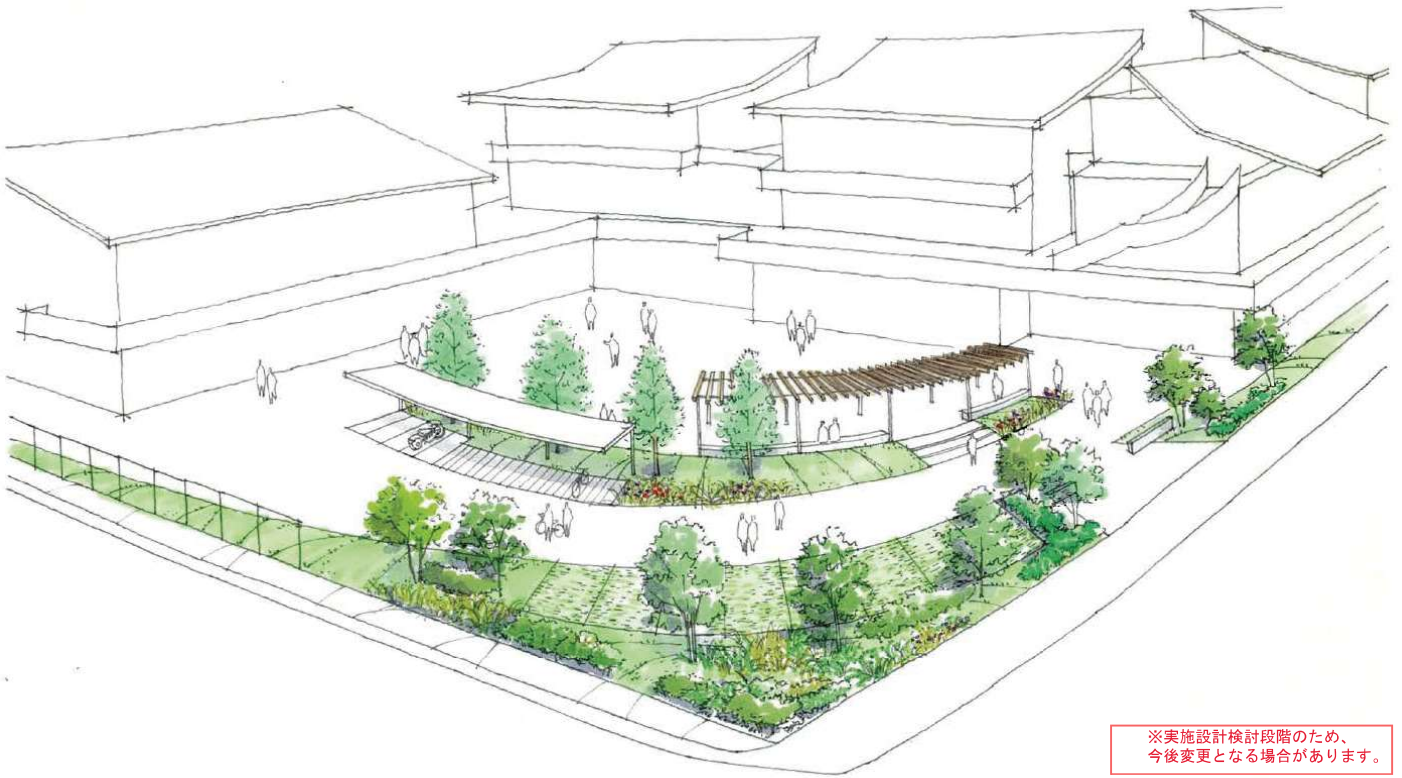

※実施設計検討段階のため、
今後変更となる場合があります。

○外構計画

地域のひろば 植栽イメージ

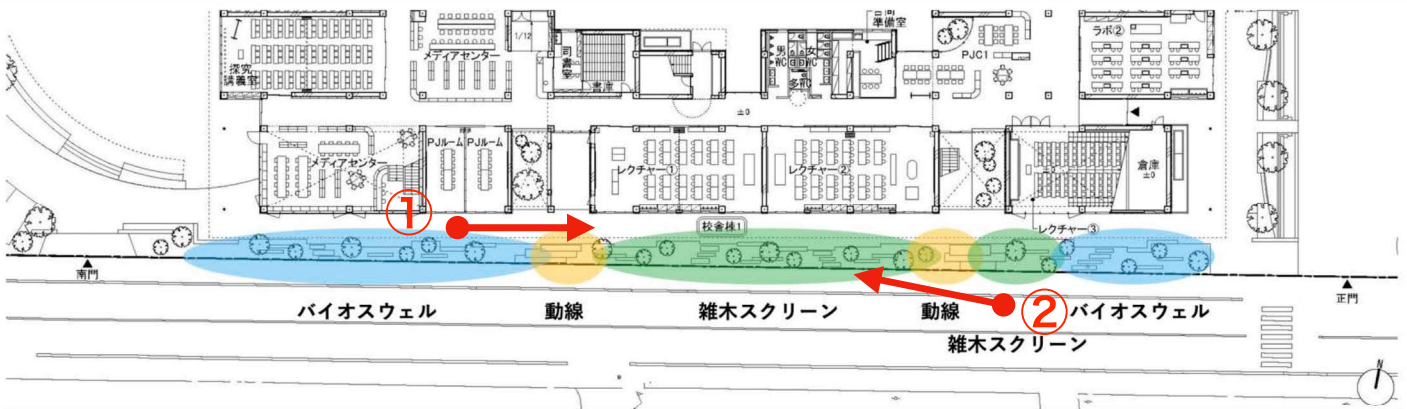

※実施設計検討段階のため、
今後変更となる場合があります。


○外構計画

南側沿道 植栽イメージ

○平面計画



○平面計画

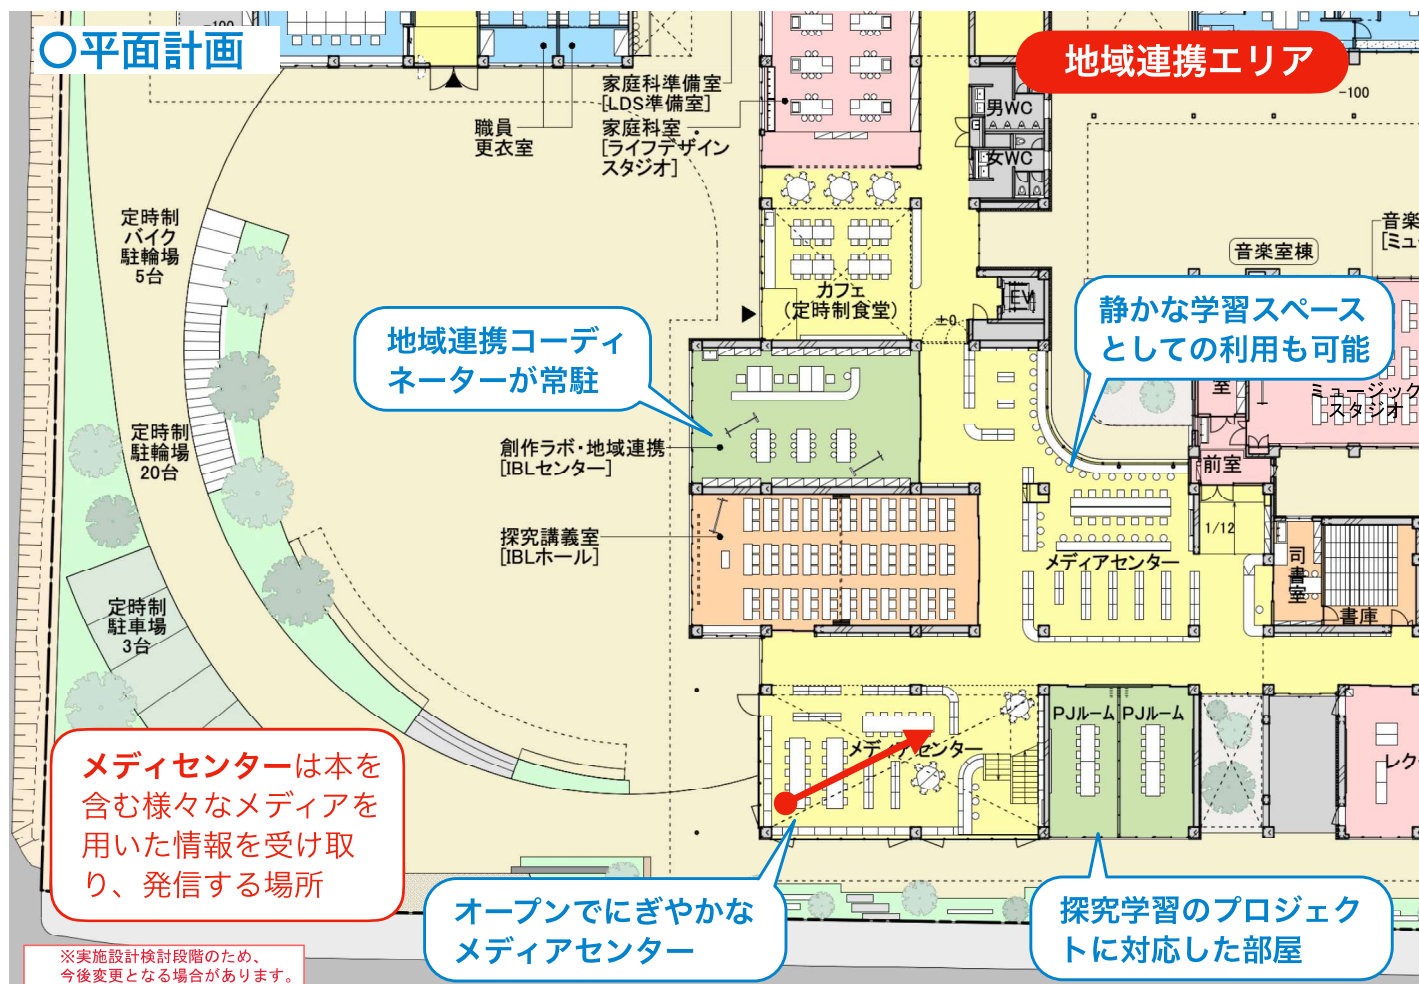

探究学習や自主的な活動に対応する、地域連携と連続したメディアセンター

○平面計画

地域連携エリア



IBL = Inquiry-Based Learning

※実施設計検討段階のため、今後変更となる場合があります。


通りから高校生の活動が感じられる、開かれたメディアセンターのイメージ

○平面計画



※実施設計検討段階のため、今後変更となる場合があります。

1階平面図

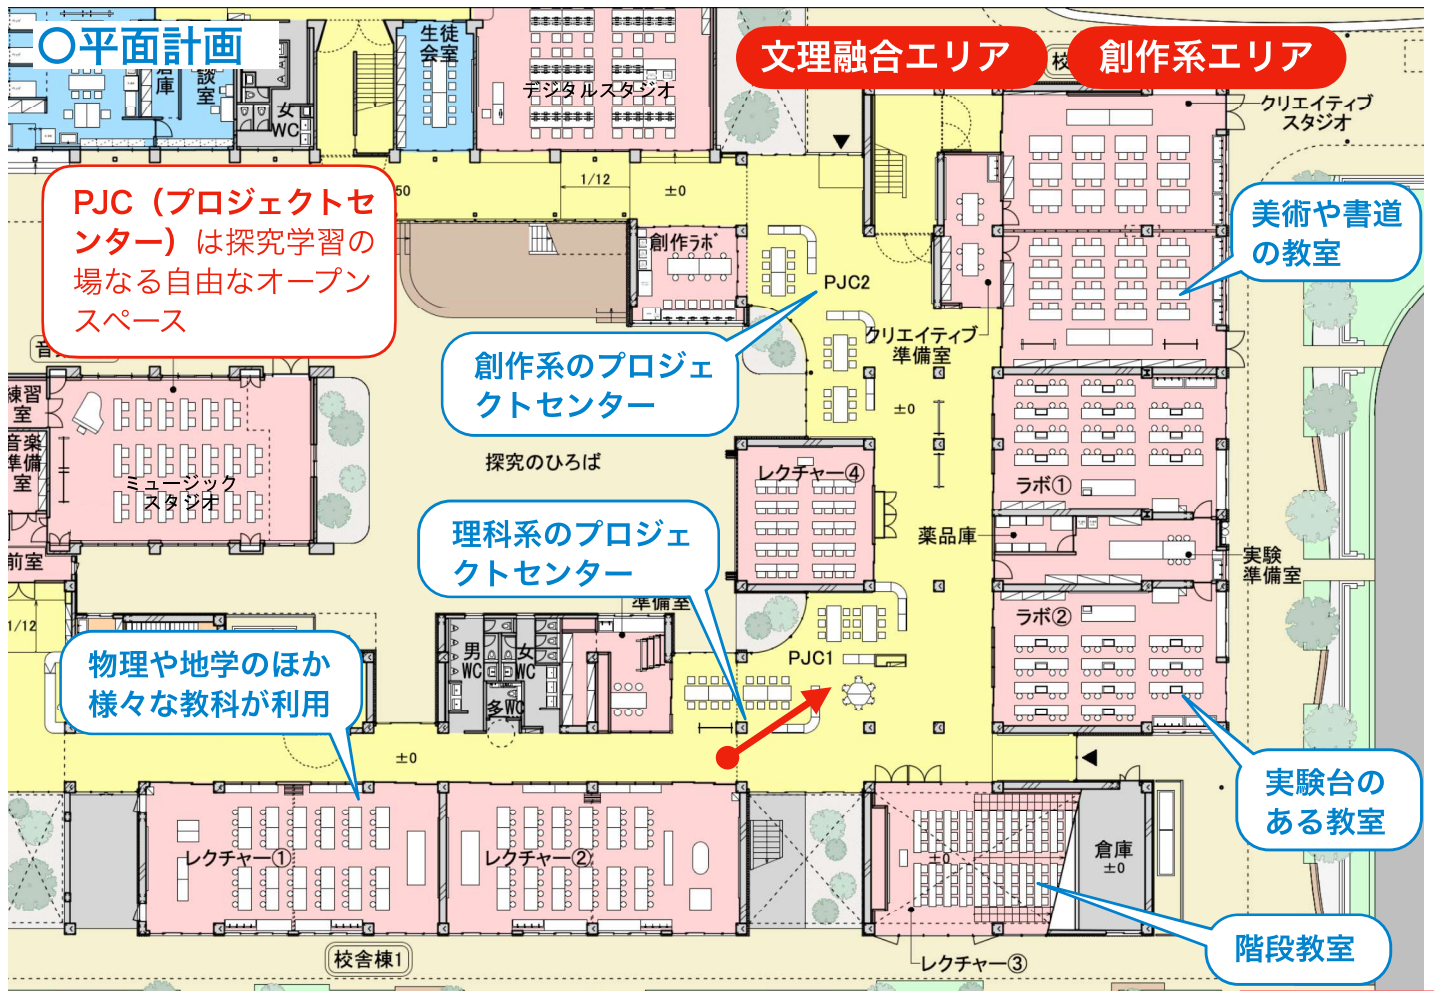

教科横断的な学びを推進し、様々な探究学習に対応する特別教室とPJC

○平面計画

文理融合エリア



様々な『見せる収納』を整備し、グループワークが可能なプロジェクトセンター

○平面計画



○平面計画

※実施設計検討段階のため、今後変更となる場合があります。




生徒が自主的に使い方や活動内容を考える、部室や「生徒のひろば」

○平面計画

※実施設計検討段階のため、
今後変更となる場合があります。

生徒のエリア

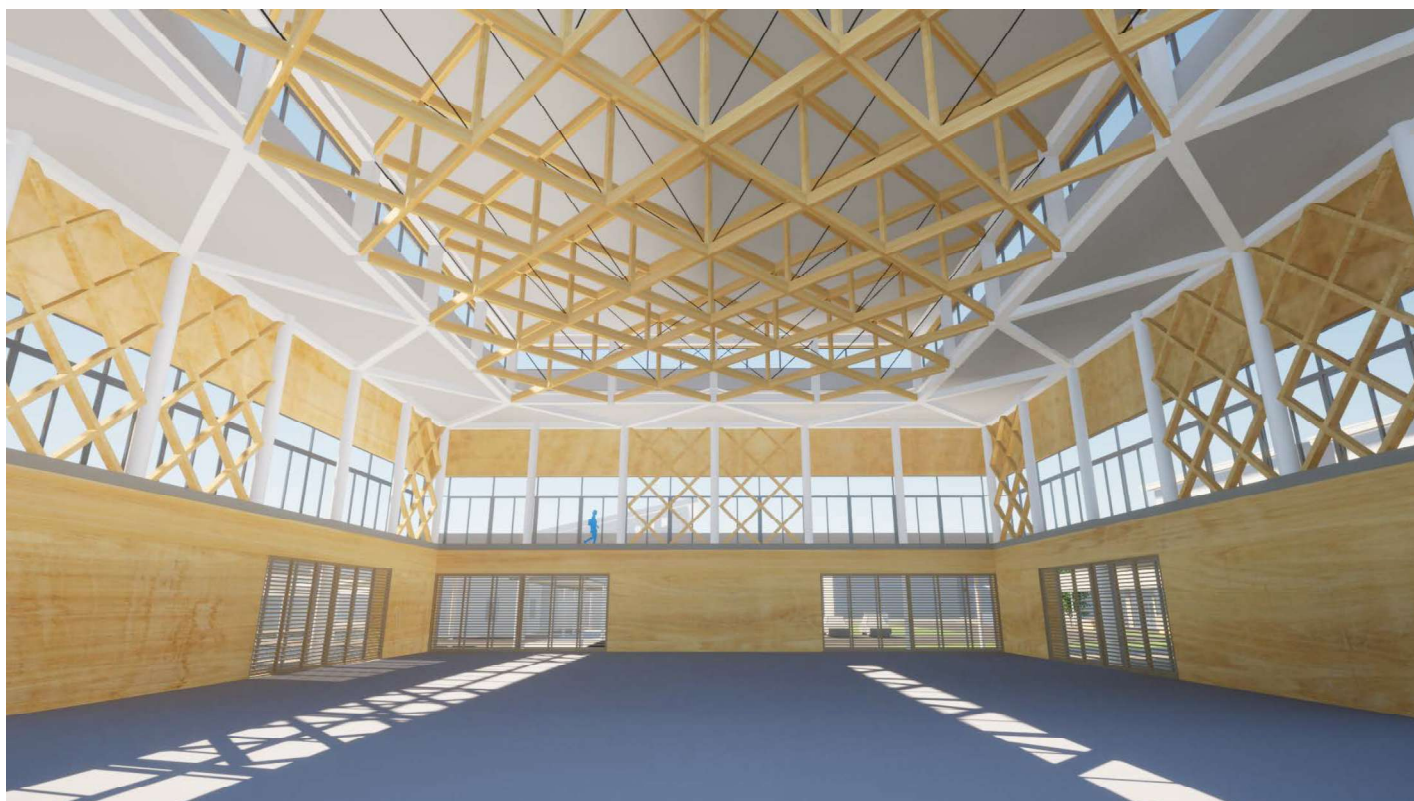

生徒のひろばに面し、バレーボール・バドミントンなどに使用する小体育館

○平面計画

※実施設計検討段階のため、
今後変更となる場合があります。



2階平面図

○平面計画


※実施設計検討段階のため、今後変更となる場合があります。



3階平面図

○平面計画

※実施設計検討段階のため、今後変更となる場合があります。

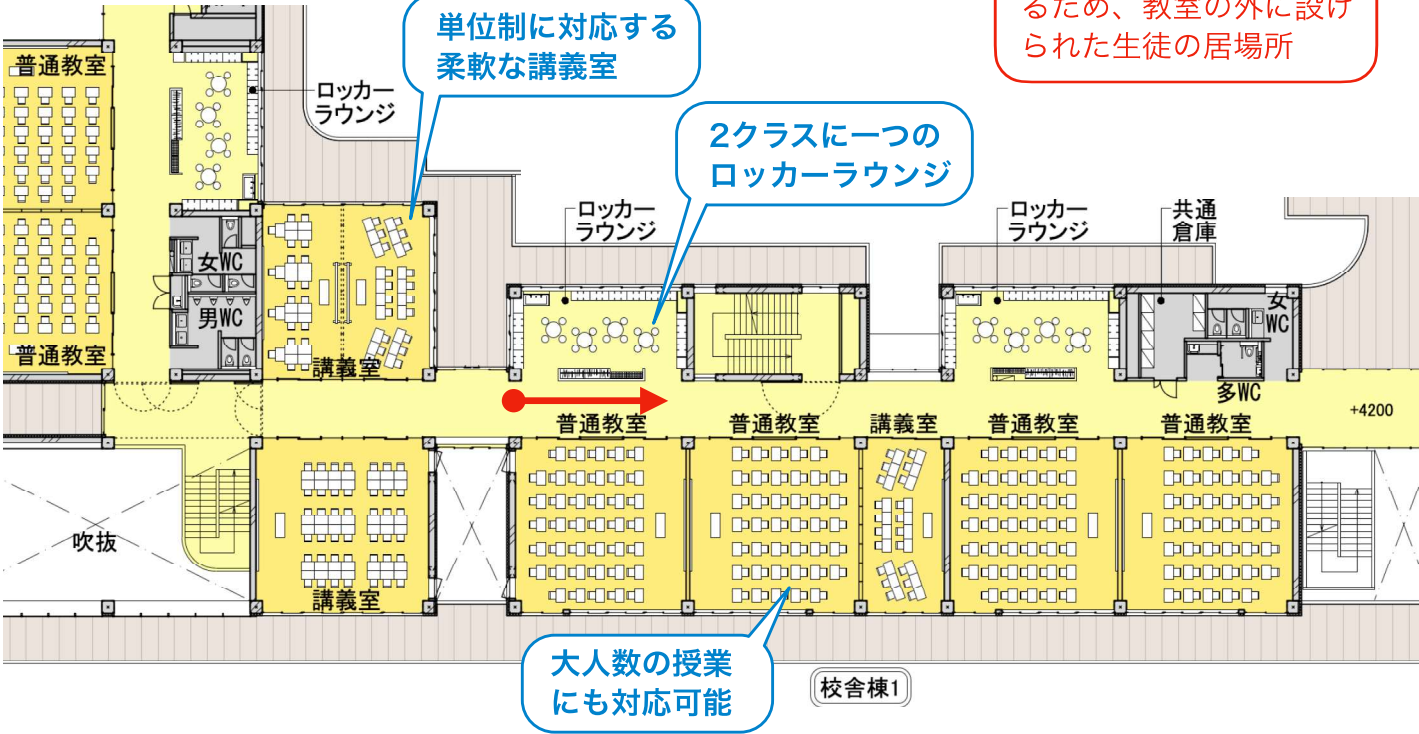


単位制カリキュラムに対応したフレキシブルな教室と、空き時間の居場所を整備

○平面計画

※実施設計検討段階のため、
今後変更となる場合があります。

普通教室エリア

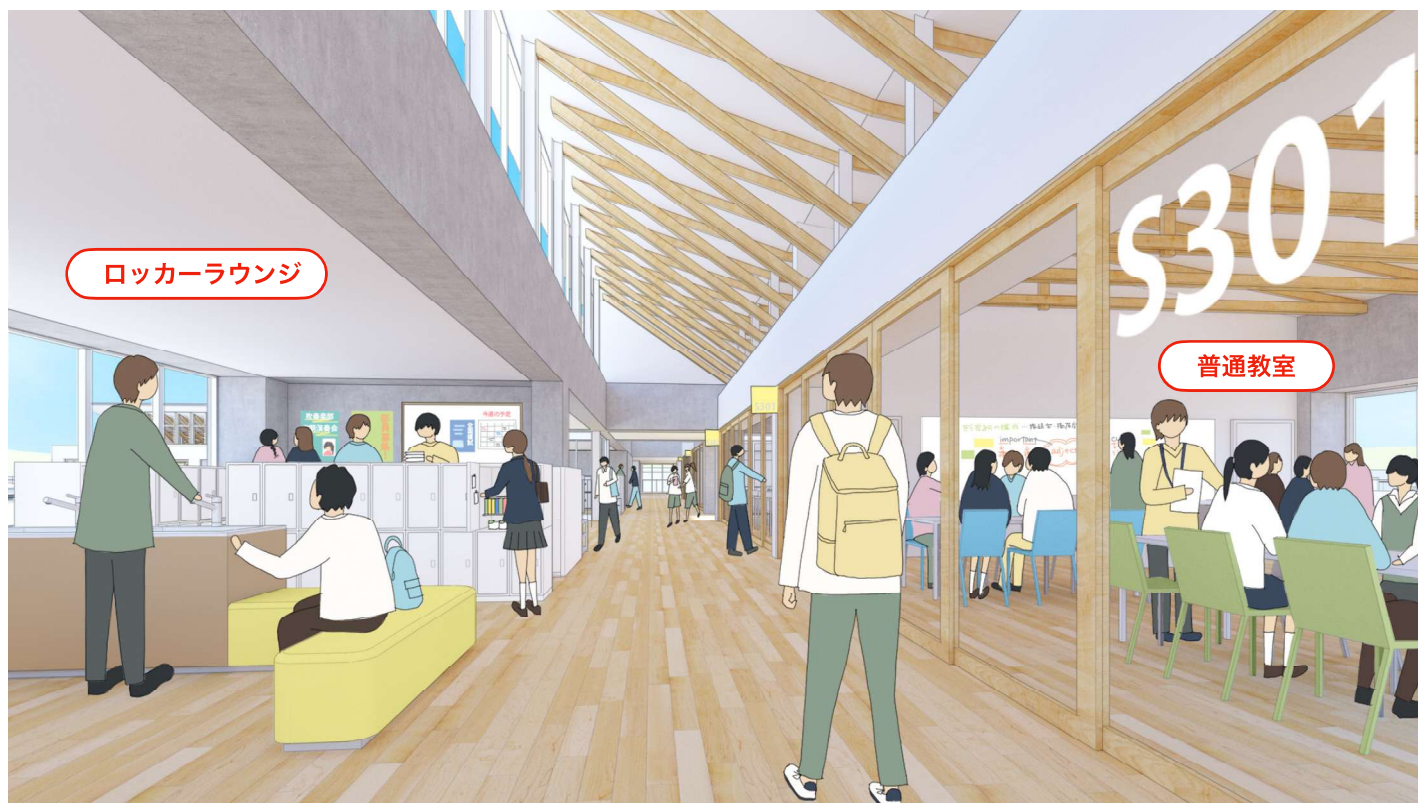


※最新のデザイン案は模型をご覧ください

3階の教室周りの様子。ロッカーラウンジが教室の外に設けられている

○平面計画

※実施設計検討段階のため、
今後変更となる場合があります。

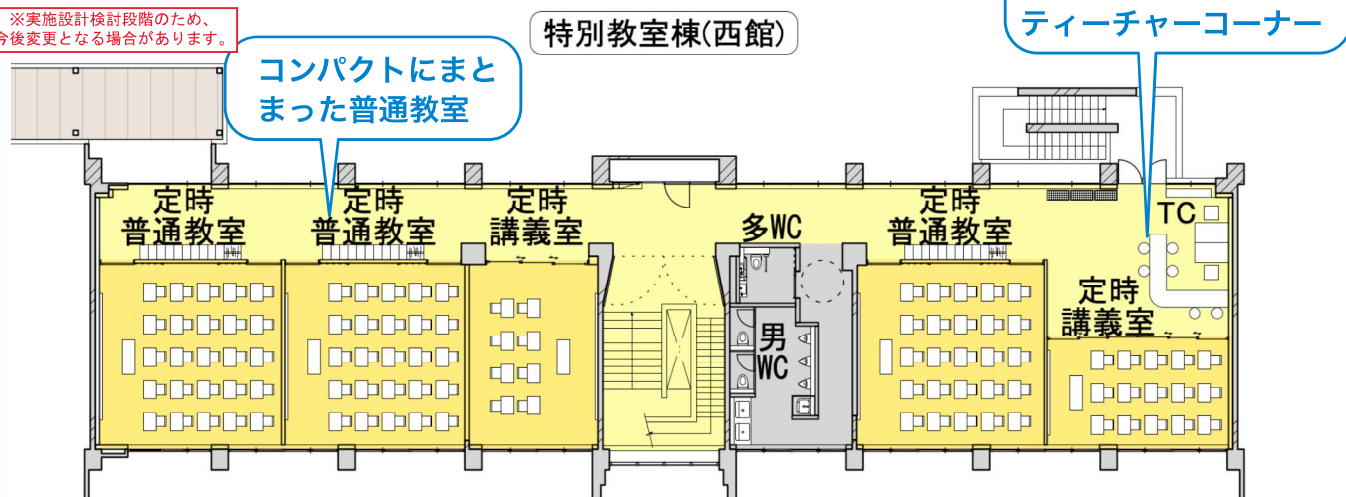

3階平面図

※実施設計検討段階のため、今後変更となる場合があります。


2025年3月19日

ぜひ模型もご覧下さい

※実施設計検討段階のため、今後変更となる場合があります。


フェーズ1：

既存棟除却→新校舎・仮校舎新築
2026年11月～2029年11月予定

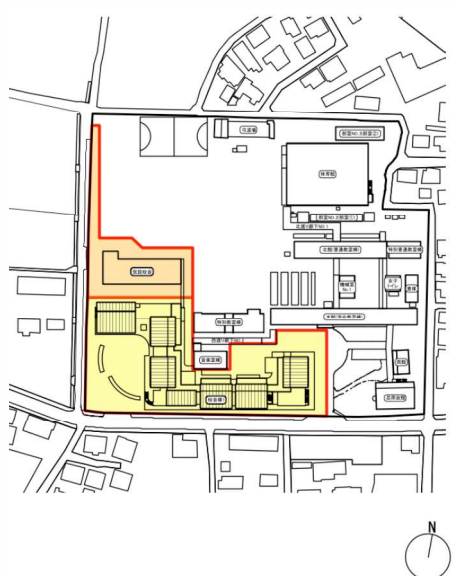


フェーズ2-1：

既存棟除却→新校舎・小体育館・部室新築
2029年12月～2033年1月予定

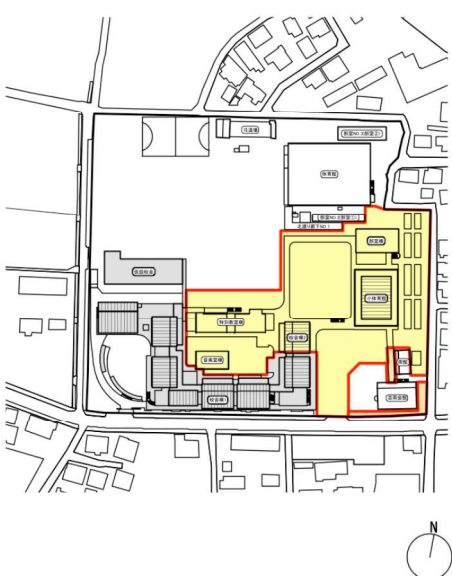

フェーズ2-2：

仮校舎・既存棟除却→外構整備
2033年2月～2033年10月予定

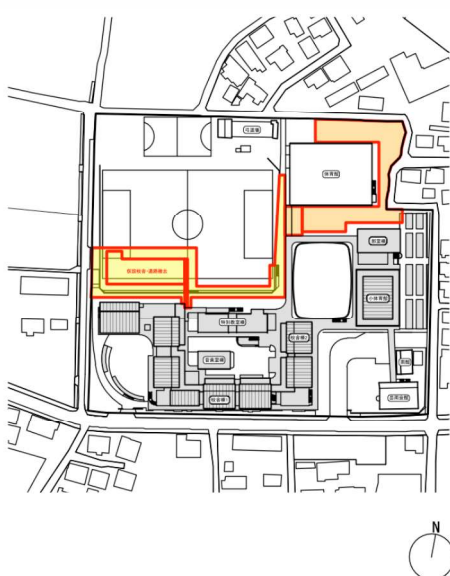

○工程計画

2026年11月よりフェーズ1除却工事の着工を予定している

佐久新校（仮称）設計進捗報告



SALHAUS・ガド建築設計事務所

2026年 7月 24日

※実施設計検討段階のため、今後変更となる場合があります。